



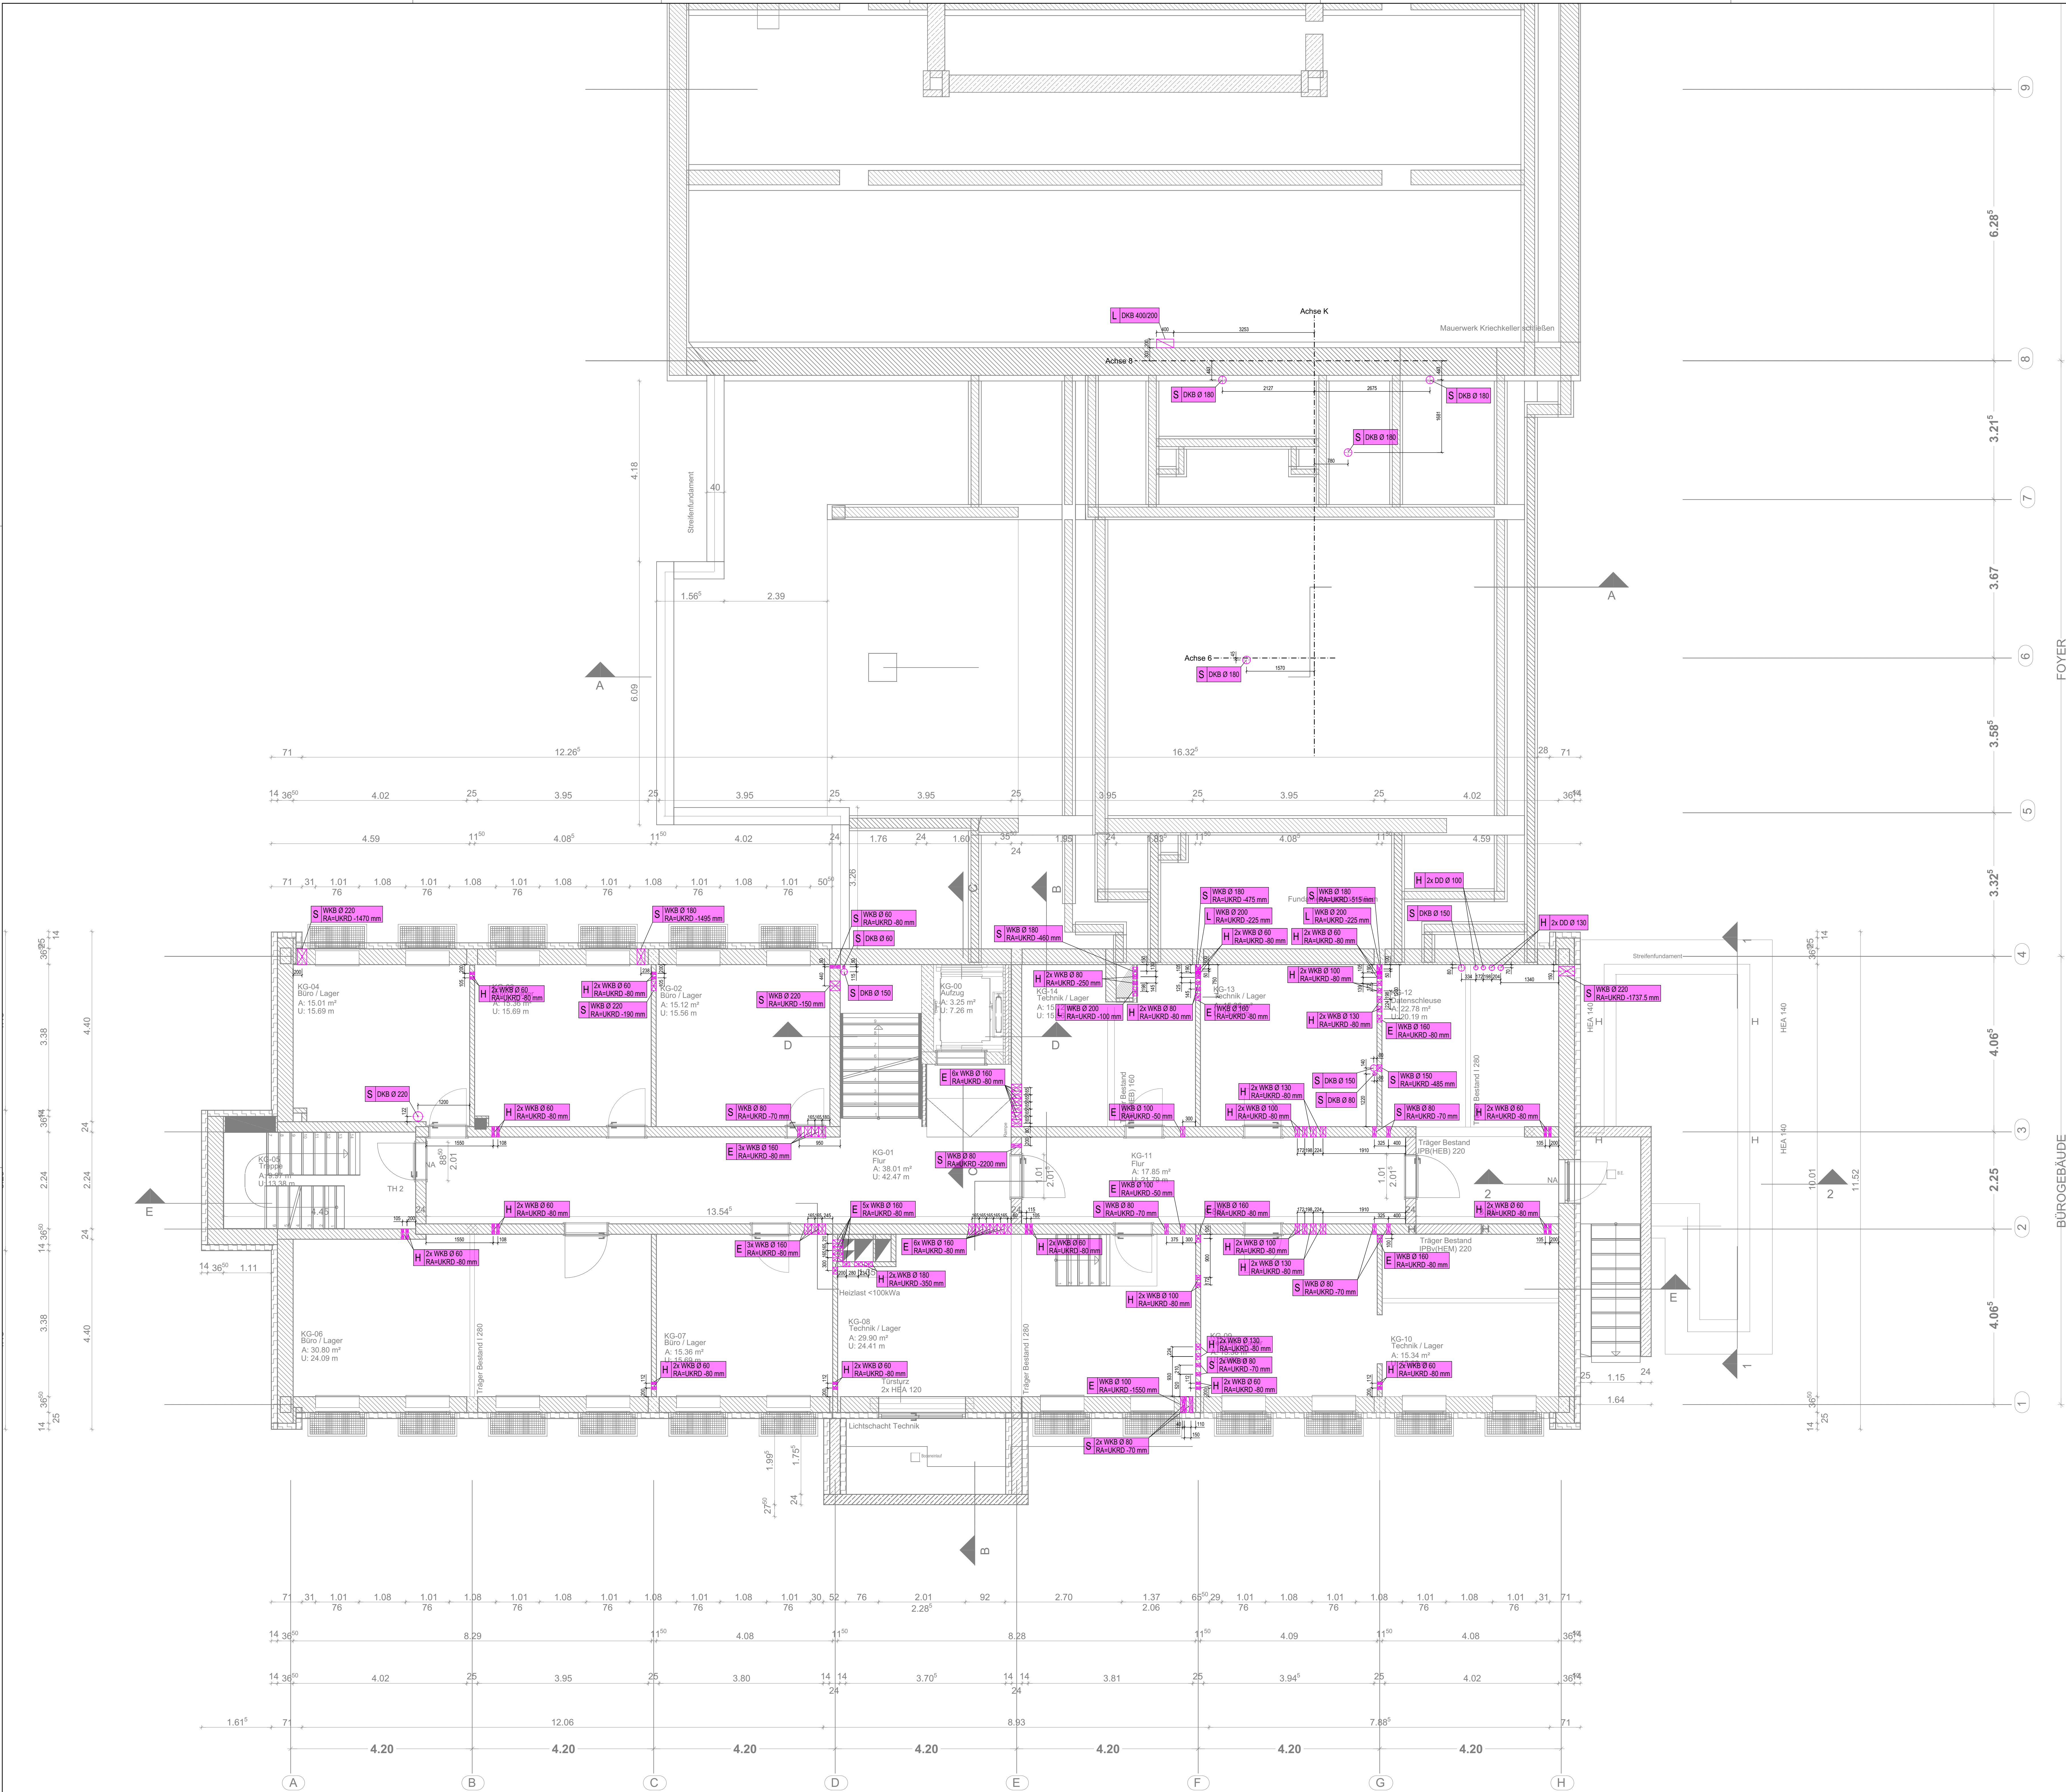

LEGENDE PBA

Bauangaben

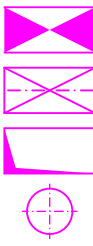

Wanddurchbruch
Wandkernbohrung
Deckendurchbruch
Deckenkernbohrung

Abkürzungen:

DD = Deckendurchbruch
DKB = Kernbohrung Decke
WD = Wanddurchbruch
WKB = Kernbohrung Wand
UK = Unterkante
OK = Oberkante
RD = Rohdecke
RFB = Rohfußboden
RA = Rohrachse

Ind.	Datum	Name							
Änderung PBA									
Bauvorhaben		Sanierungsvorhaben AOK Servicezentrum Cuxhaven Brahmsstraße 24, 27474 Cuxhaven							
Bauherr		AOK - Die Gesundheitskasse für Niedersachsen Hildesheimer Straße 273, 30519 Hannover							
Architekt		Architektenstern Martin Menzel Planungsgruppe Auf dem Loh 4, 27356 Rotenburg Tel.: 04261-94470 info@architektenstern.de							
Planstand Architektur:		20.01.2025							
Planverfasser		PBA Planungsgesellschaft Haustechnik mbH							
		Stresemannstraße 29, 22769 Hamburg Tel.: 040 / 48 06 12-0, e-Mail: info@pba-haustechnik.de							
Leistungsphase		Ausführungsplanung							
Plannummer		Projektnummer	Planverfasser	LPH	Kostengruppe	Gewerk	Planart / Ebene / Nr.	Baujahr / Bereich	Index
22 - 006_PBA_5_400_BAU_G - 1									
Planinhalt		Bauangaben Grundriss Kellergeschoss Bürogebäude, Foyer, Kundenhalle							
Gezeichnet		Geprüft		Datum		Blattformat		Maßstab	
AH		OH		24.04.2025		1.200x841 mm		1:50	