


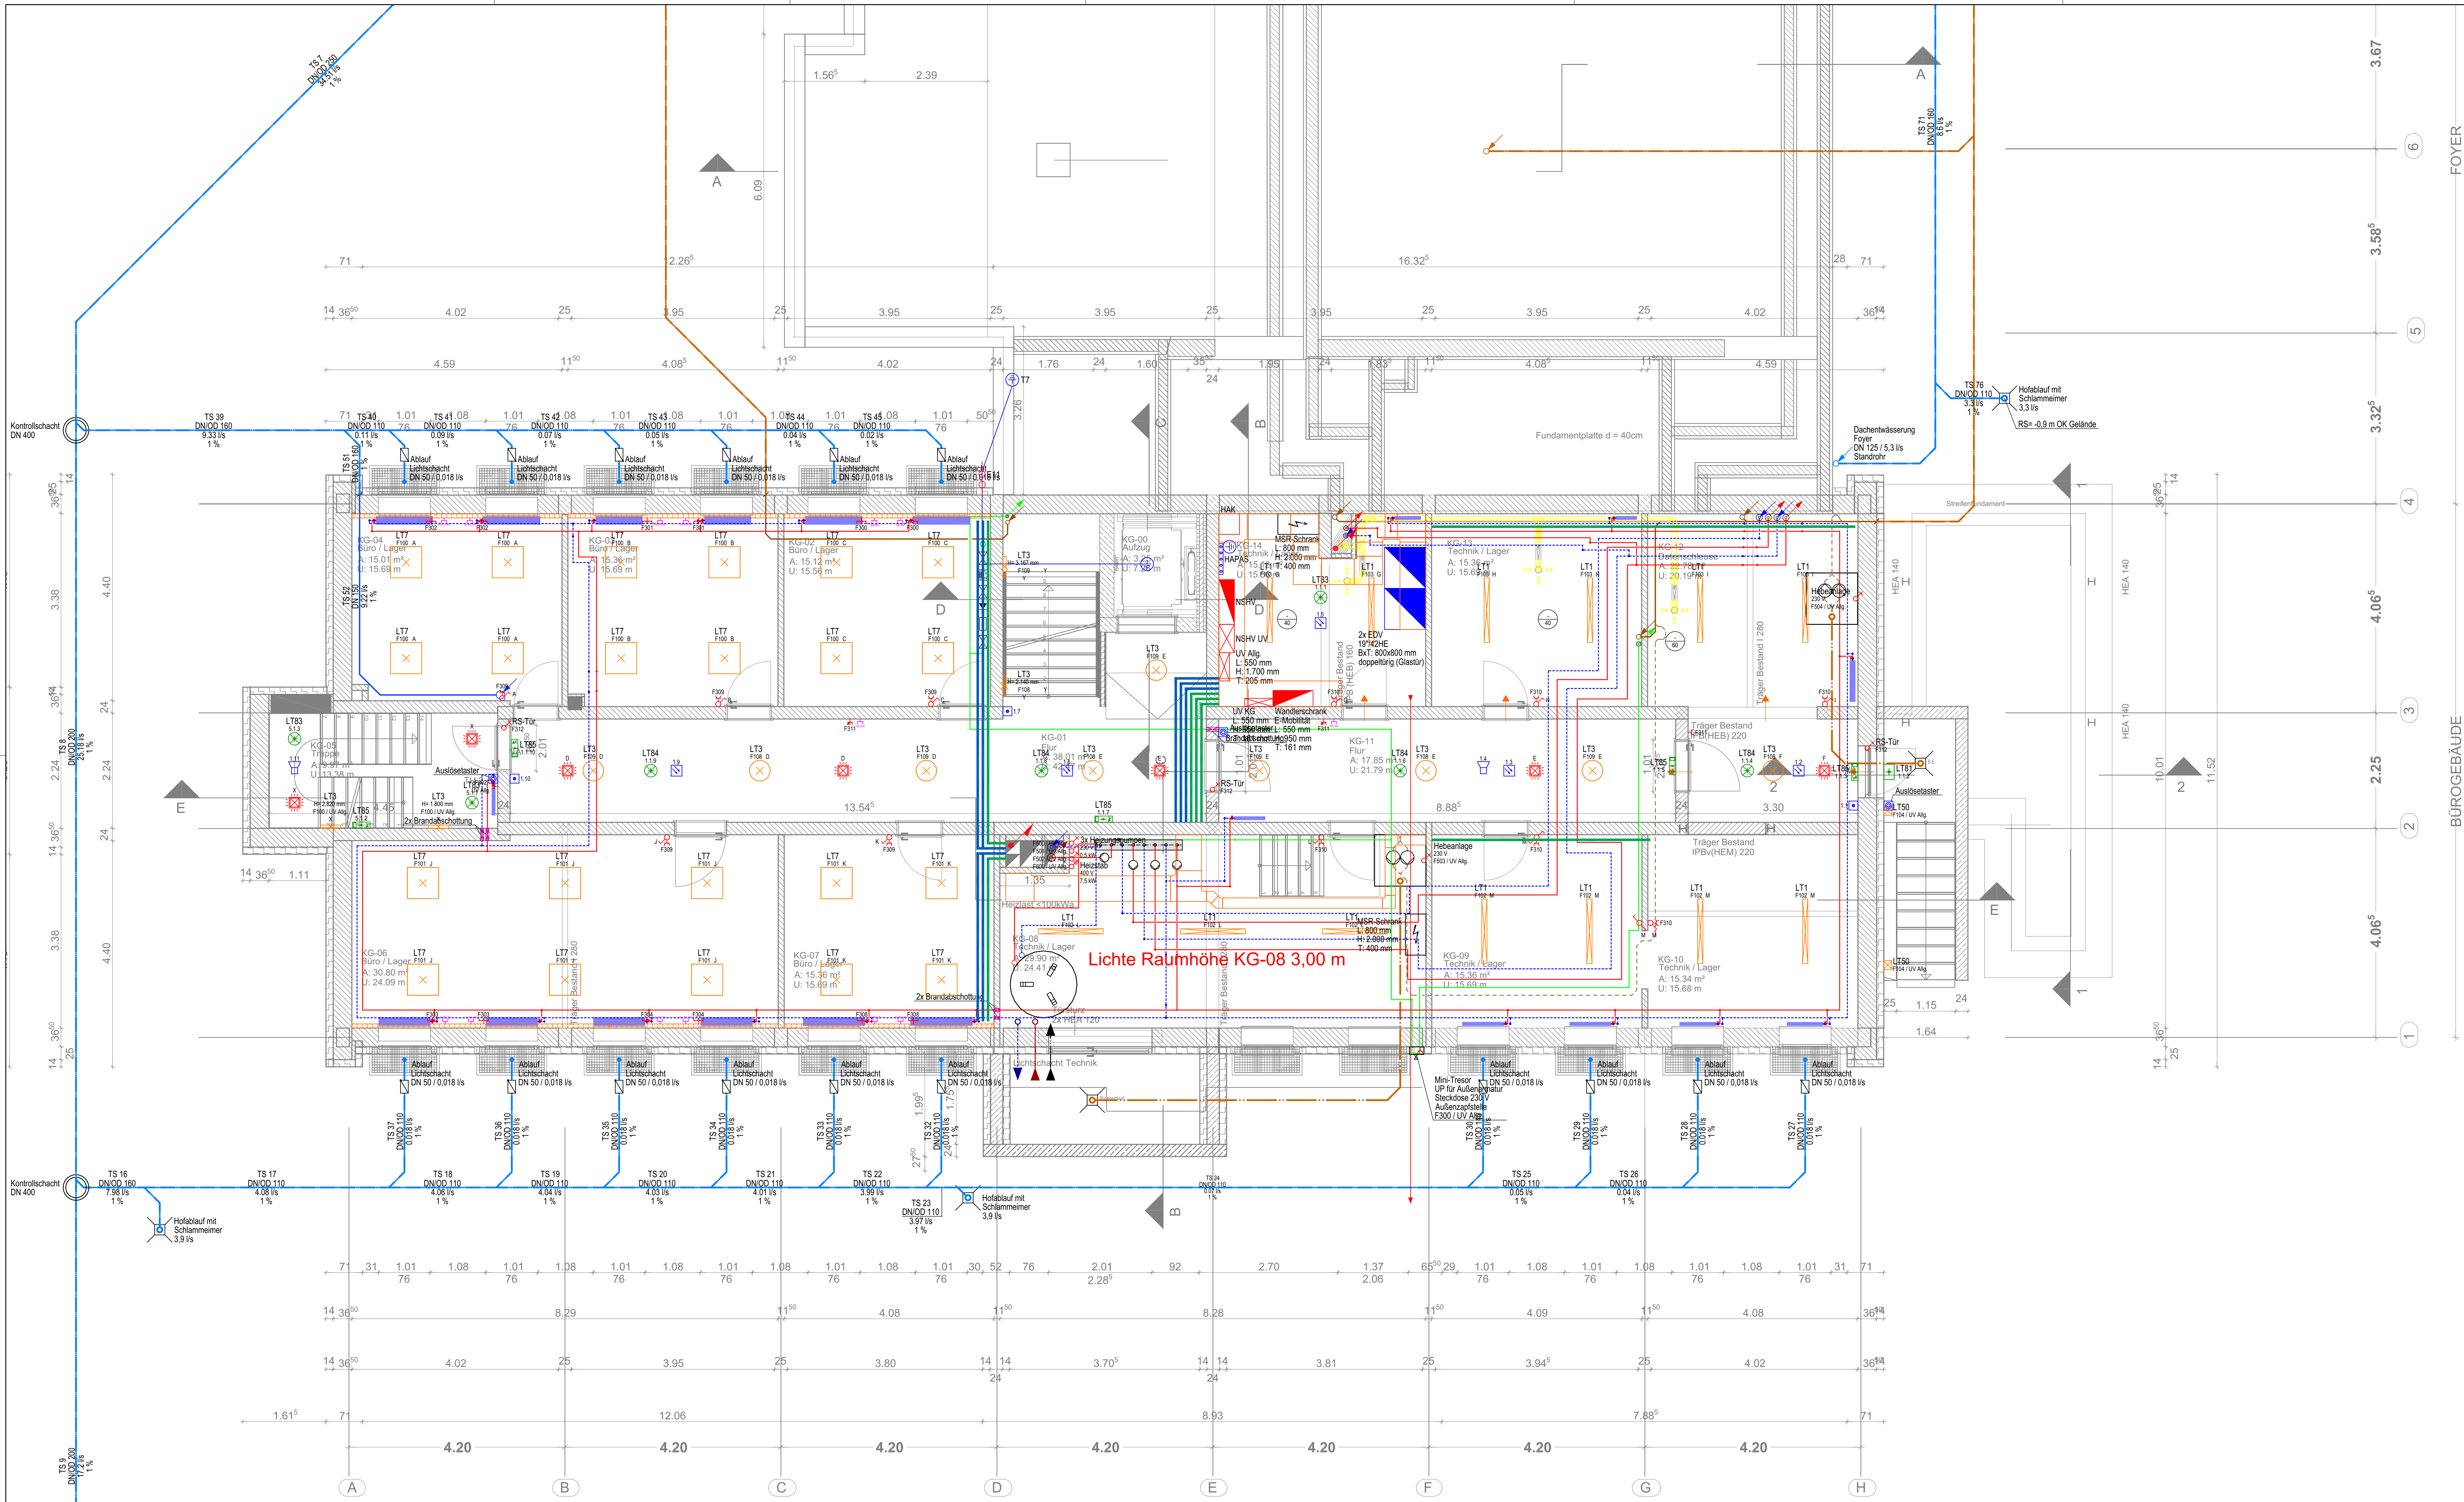

LEGENDE PBA

Sanitärtechnik

- Trinkwasser kalt
- Regenwasser
- Schmutzwasser
- Schmutzwasser Entlüftung

Heizungstechnik

- Heizung Vorlauf
- Heizung Rücklauf

Raumluftechnik

- Außenluft
- Zuluft
- Abluft
- Fortluft

Elektrotechnik

- Brüstungskanal 70 x 170
- Elektrotasse
- Trasse mit F90 Isolierung
- Unterflurkanal 2teilig mit Montageöffnungen für BT
- UFKanal Anbaueinheit (1 Stck. pro Arbeitsplatz) bestehend aus:
 - Doppelsteckdose
 - Doppeldatendose
- Sammelhalter SH M 15 Datenleitung
- Sammelhalter SH M 15 Elektroleitung
- Steigepunkt/Fallpunkt/Durchgang
- Leuchten

Ind.	Datum	Name	Änderung PBA

Bauvorhaben	Sanierungsvorhaben AOK Servicezentrum Cuxhaven Brahmstraße 24, 27474 Cuxhaven
-------------	--

Bauherr	AOK - Die Gesundheitskasse für Niedersachsen Hildesheimer Straße 273, 30519 Hannover
---------	---

Architekt	Architektenstern Martin Menzel Planungsgruppe Auf dem Loh 4, 27356 Rotenburg Tel.: 04261-94470 info@architektenstern.de Planstand Architektur: 20.01.2025
-----------	--

Planverfasser	PBA Planungsgesellschaft Haustechnik mbH Stresemannstraße 29, 22769 Hamburg Tel.: 040 / 48 06 12-0, e-Mail: info@pba-haustechnik.de	
---------------	---	---

Leistungsphase	Ausführungsplanung
----------------	---------------------------

Plannummer	Projekt-nummer	Plan-verfasser	LPH	Kosten-gruppe	Gewerk	Plananz-/Ebene/ Nr	Bauteil/-Bereich	Index
	2 2 - 0 0 6	PBA_5	4 0 0	KOO	G - 1	0 0 1		
Planinhalt	Koordinationsplanung Grundriss Kellergeschoss Bürogebäude							
	Gezeichnet	Geprüft	Datum	Blattformat	Maßstab			
	AH	OH	15.04.2025	1.200x594 mm	1:50			