


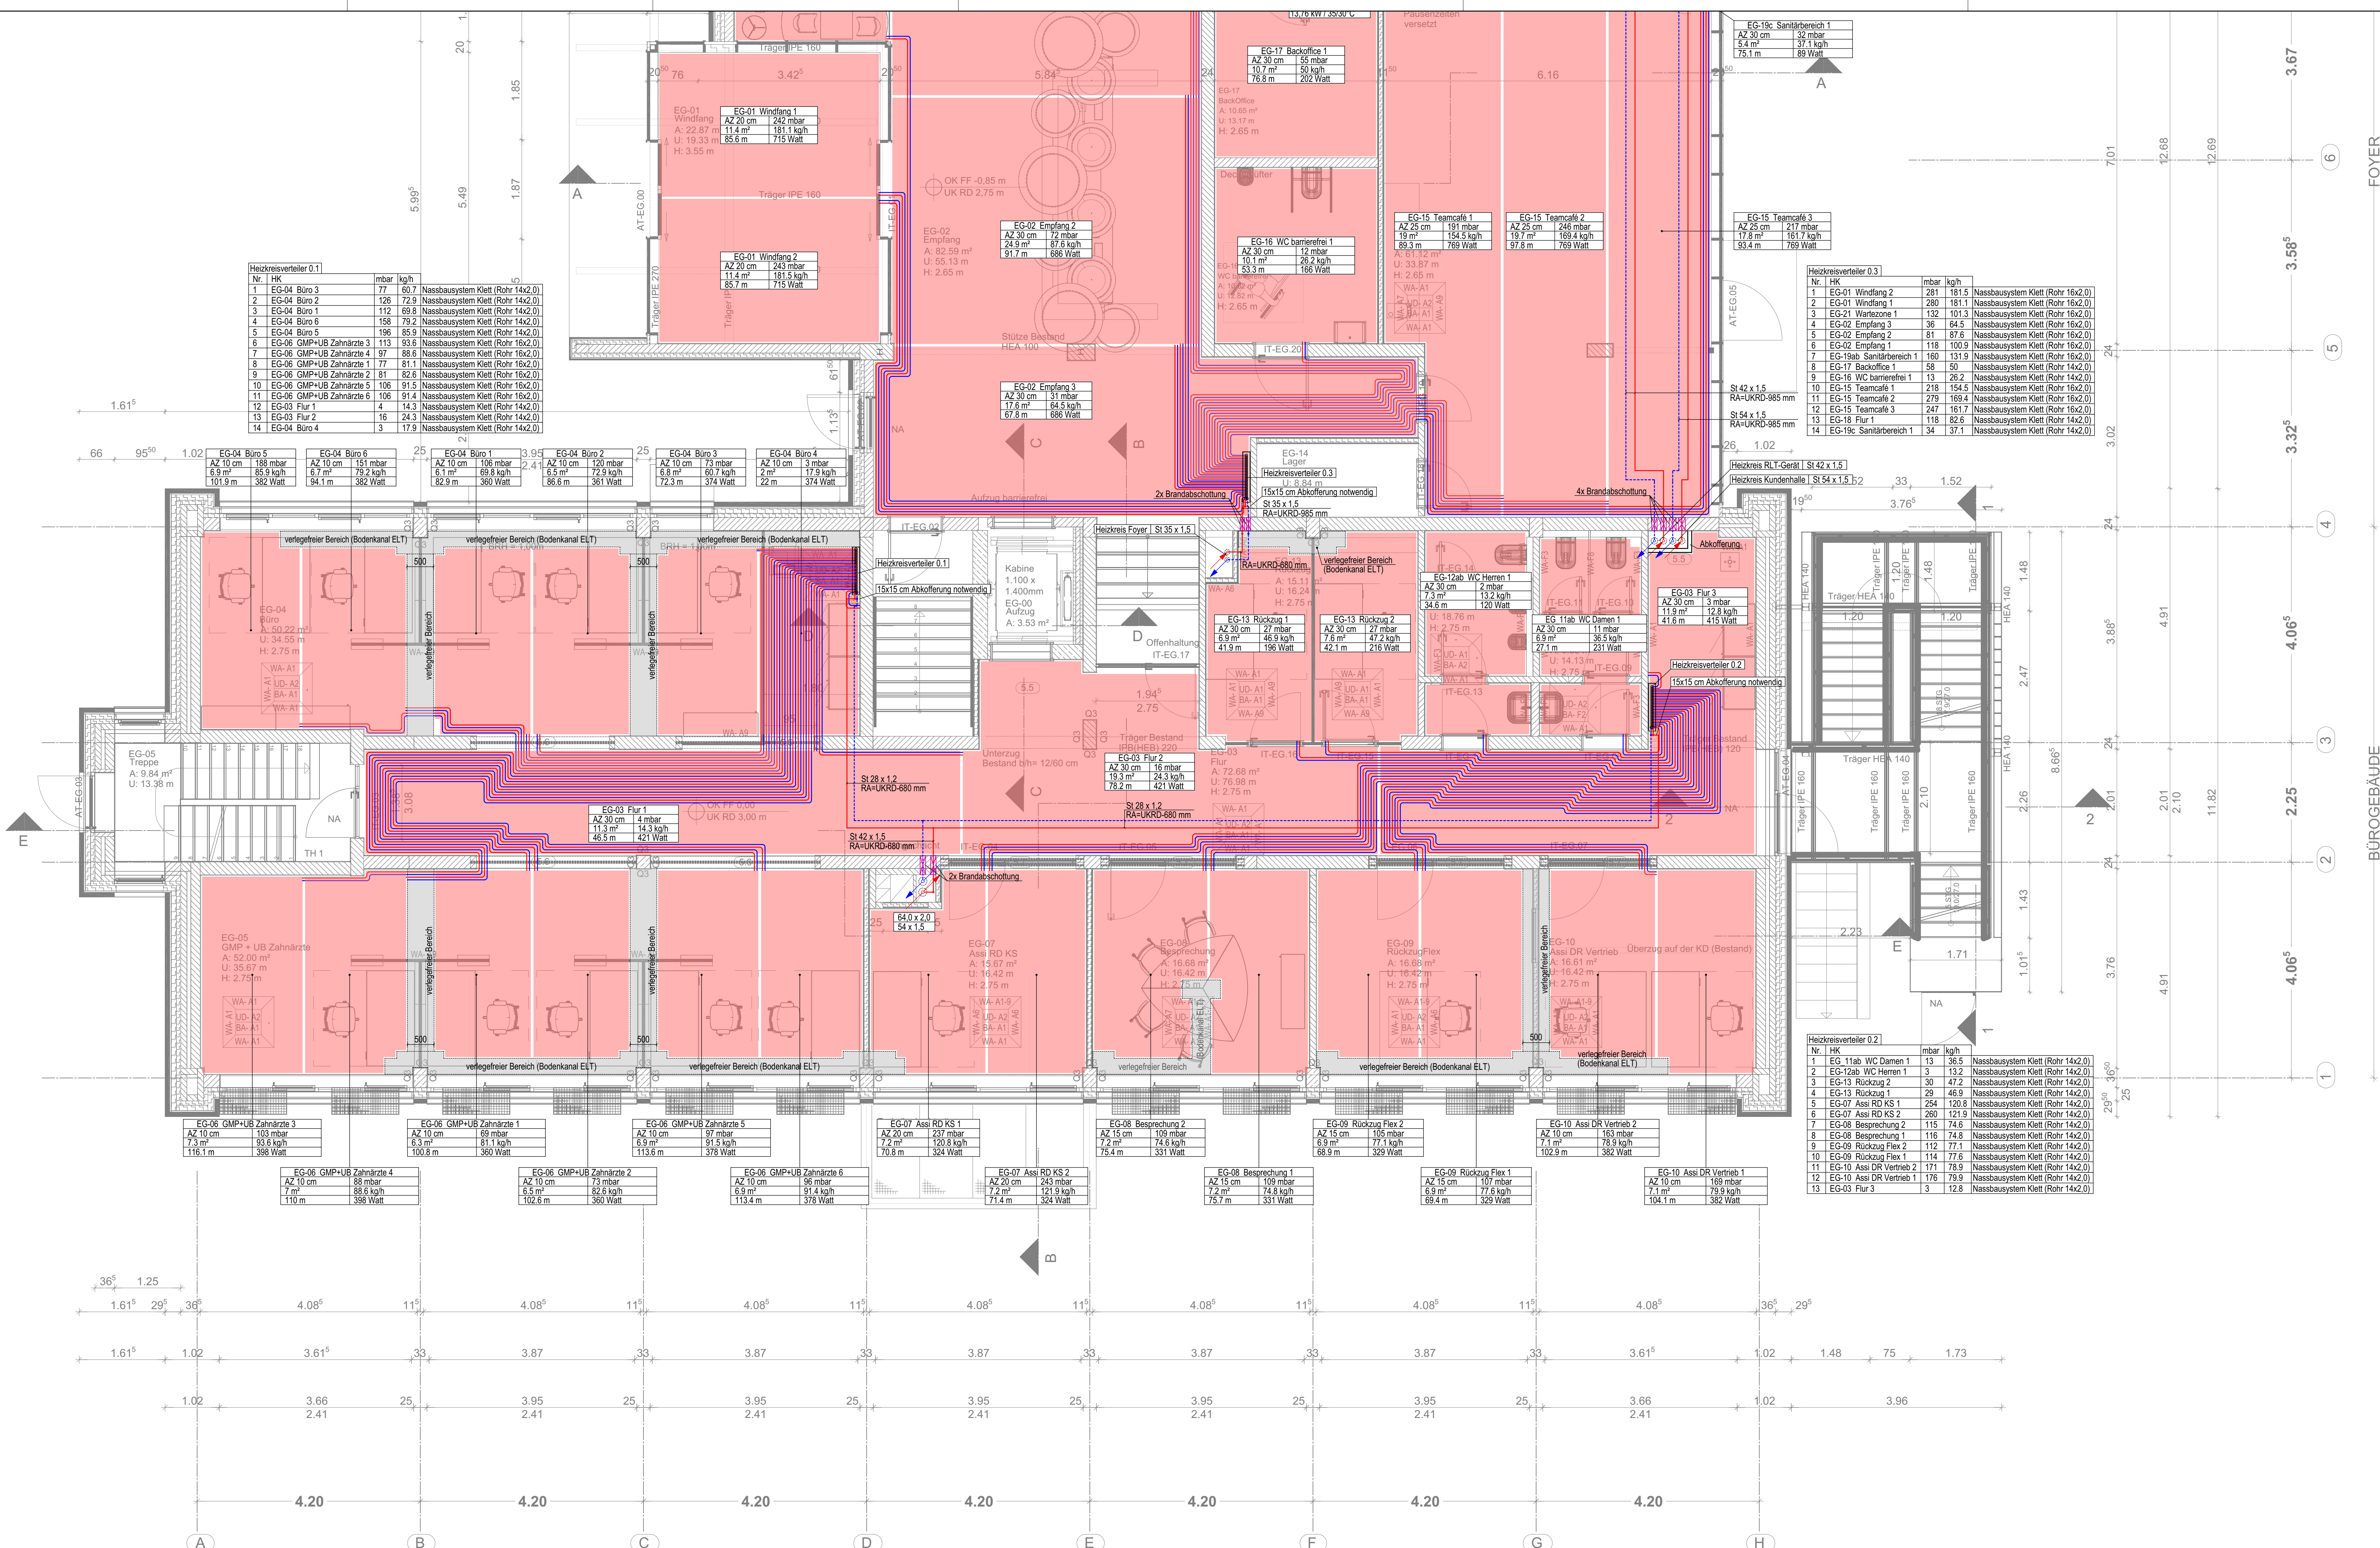

LEGENDE PBA
Heizungstechnik

- Heizung Vorlauf (Wärmepumpe)
- Heizung Rücklauf (Wärmepumpe)
- Heizung Vorlauf
- Heizung Rücklauf
- Steigleitungen Heizung (mit Brandabschottungen in den Geschossdeck)
- Pumpe
- Heizkörper
- Heizkreisverteiler Fußbodenheizung
- Heizkreis Fußbodenheizung

Stempel Heizkreis Fußbodenheizung	
Raumnummer, Raumbezeichnung, Heizkreisnummer	
Verlegezustand	Gesamtdruckverlust
Heizkreislänge	Heizkreismassenstrom
Gesamtröhrlänge	Heizkreiswärmeleistung

Brandabschottung in Brandabschnittwänden

Ind.	Datum	Name	Änderung PBA

Bauvorhaben	Sanierungsvorhaben AOK Servicezentrum Cuxhaven Brahmstraße 24, 27474 Cuxhaven
-------------	---

Bauherr	AOK - Die Gesundheitskasse für Niedersachsen Hildesheimer Straße 273, 30519 Hannover
---------	--

Architekt	Architektenstern Martin Menzel Planungsgruppe Auf dem Loh 4, 27356 Rotenburg Tel.: 04261-94470 info@architektenstern.de
-----------	--

Planverfasser	PBA Planungsgesellschaft Haustechnik mbH Stresemannstraße 29, 22769 Hamburg Tel.: 040 / 48 06 12-0, e-Mail: info@pba-haustechnik.de
---------------	--

Leistungsphase	Ausführungsplanung
----------------	--------------------

Plannummer	Projekt- nummer	Plan- verfasser	LPH	Kosten- gruppe	Gewerk	Plananz- Ebenz / Nr	Bauart / Bereich	Index
2 2 - 0 0 6 _ P B A _ 5 _ 4 2 0 _ H E I _ G 0 0 _ 0 0 1 -								
Planinhalt	Heizungstechnik Grundriss Erdgeschoss Bürogebäude							
Gezeichnet	Geprüft	Datum	Blattformat	Maßstab				
AH	OH	07.04.2025	1.200x594 mm	1:50				