


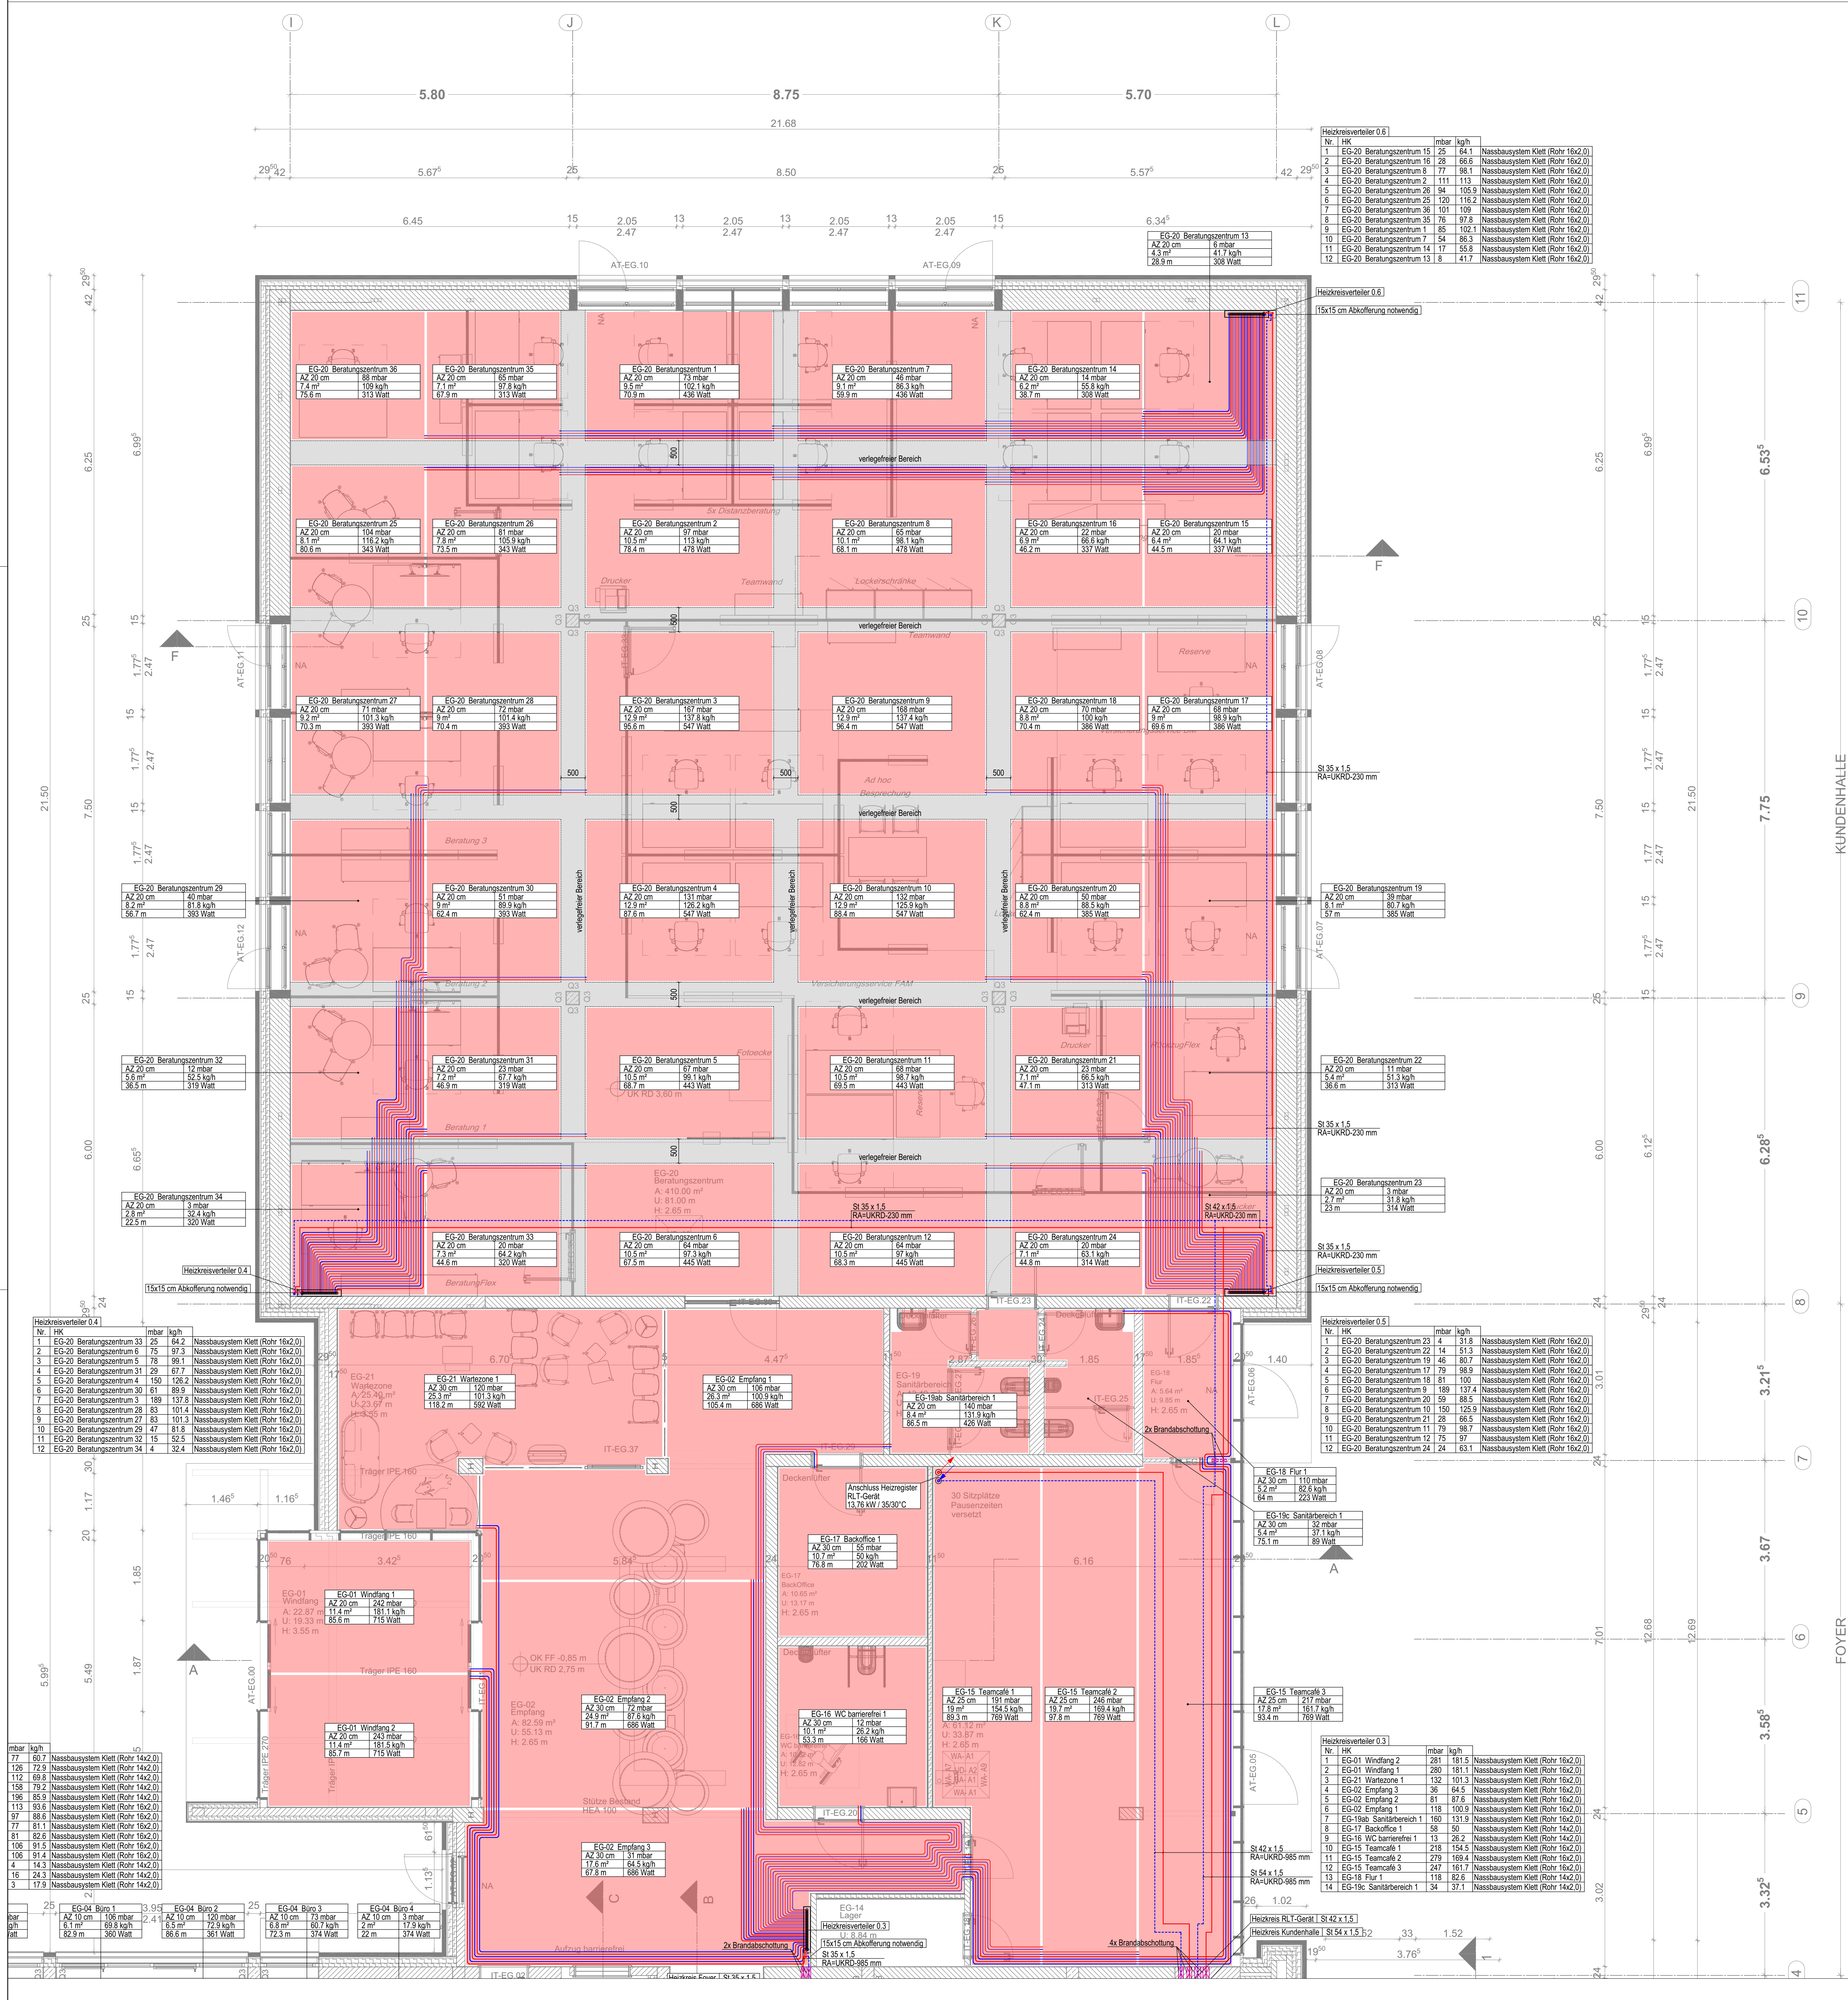

LEGENDE PBA

Heizungstechnik

Heizung Vorlauf (Wärmepumpe)

Heizung Rücklauf (Wärmepumpe)

Heizung Vorlauf

Heizung Rücklauf

Steigleitungen Heizung
(mit Brandabschottungen in den Geschossdeck)

Pumpe

Heizkörper

Heizkreisverteiler Fußbodenheizung

Heizkreis Fußbodenheizung

10G-12 Büro 1

AZ 20 cm 118 mbar

14.8 m² 119.1 kwh

87 m 842 Watt

Stempel Heizkreis Fußbodenheizung

1 Raumnummer, Raumbezeichnung, Heizkreisnummer

Verlegezustand Gesamtdruckverlust

Gesamtverbleibende Heizkreislänge

Gesamtrohrlänge

Brandabschottung in Brandabschnittwänden

Ind.

Datum

Name

Änderung PBA

Bauvorhaben

Sanierungsvorhaben AOK

Servicezentrum Cuxhaven

Brahmsstraße 24, 27474 Cuxhaven

Bauherr

AOK - Die Gesundheitskasse

für Niedersachsen

Hildesheimer Straße 273, 30519 Hannover

Architekt

Architektenstern

Martin Menzel Planungsgruppe

Auf dem Loh 4, 27356 Rotenburg

Tel.: 04261-94470 info@architektenstern.de

Planstand Architektur: 20.01.2025

Planverfasser

PBA Planungsgesellschaft

Haustechnik mbH

Stressemannstraße 29, 22769 Hamburg

Tel.: 040 / 48 06 12-0, e-Mail: info@pba-haustechnik.de

Leistungssphase

Ausführungsplanung

Plannummer

22-006_PBA_5_430_RLT_G00_002

Planninhalt

Heizungstechnik

Grundriss Erdgeschoss Foyer/Kundenhalle

Gezeichnet

Geprüft

Datum

Blattformat

Maßstab

AH

OH

07.04.2025

1.000x841 mm

1:50