


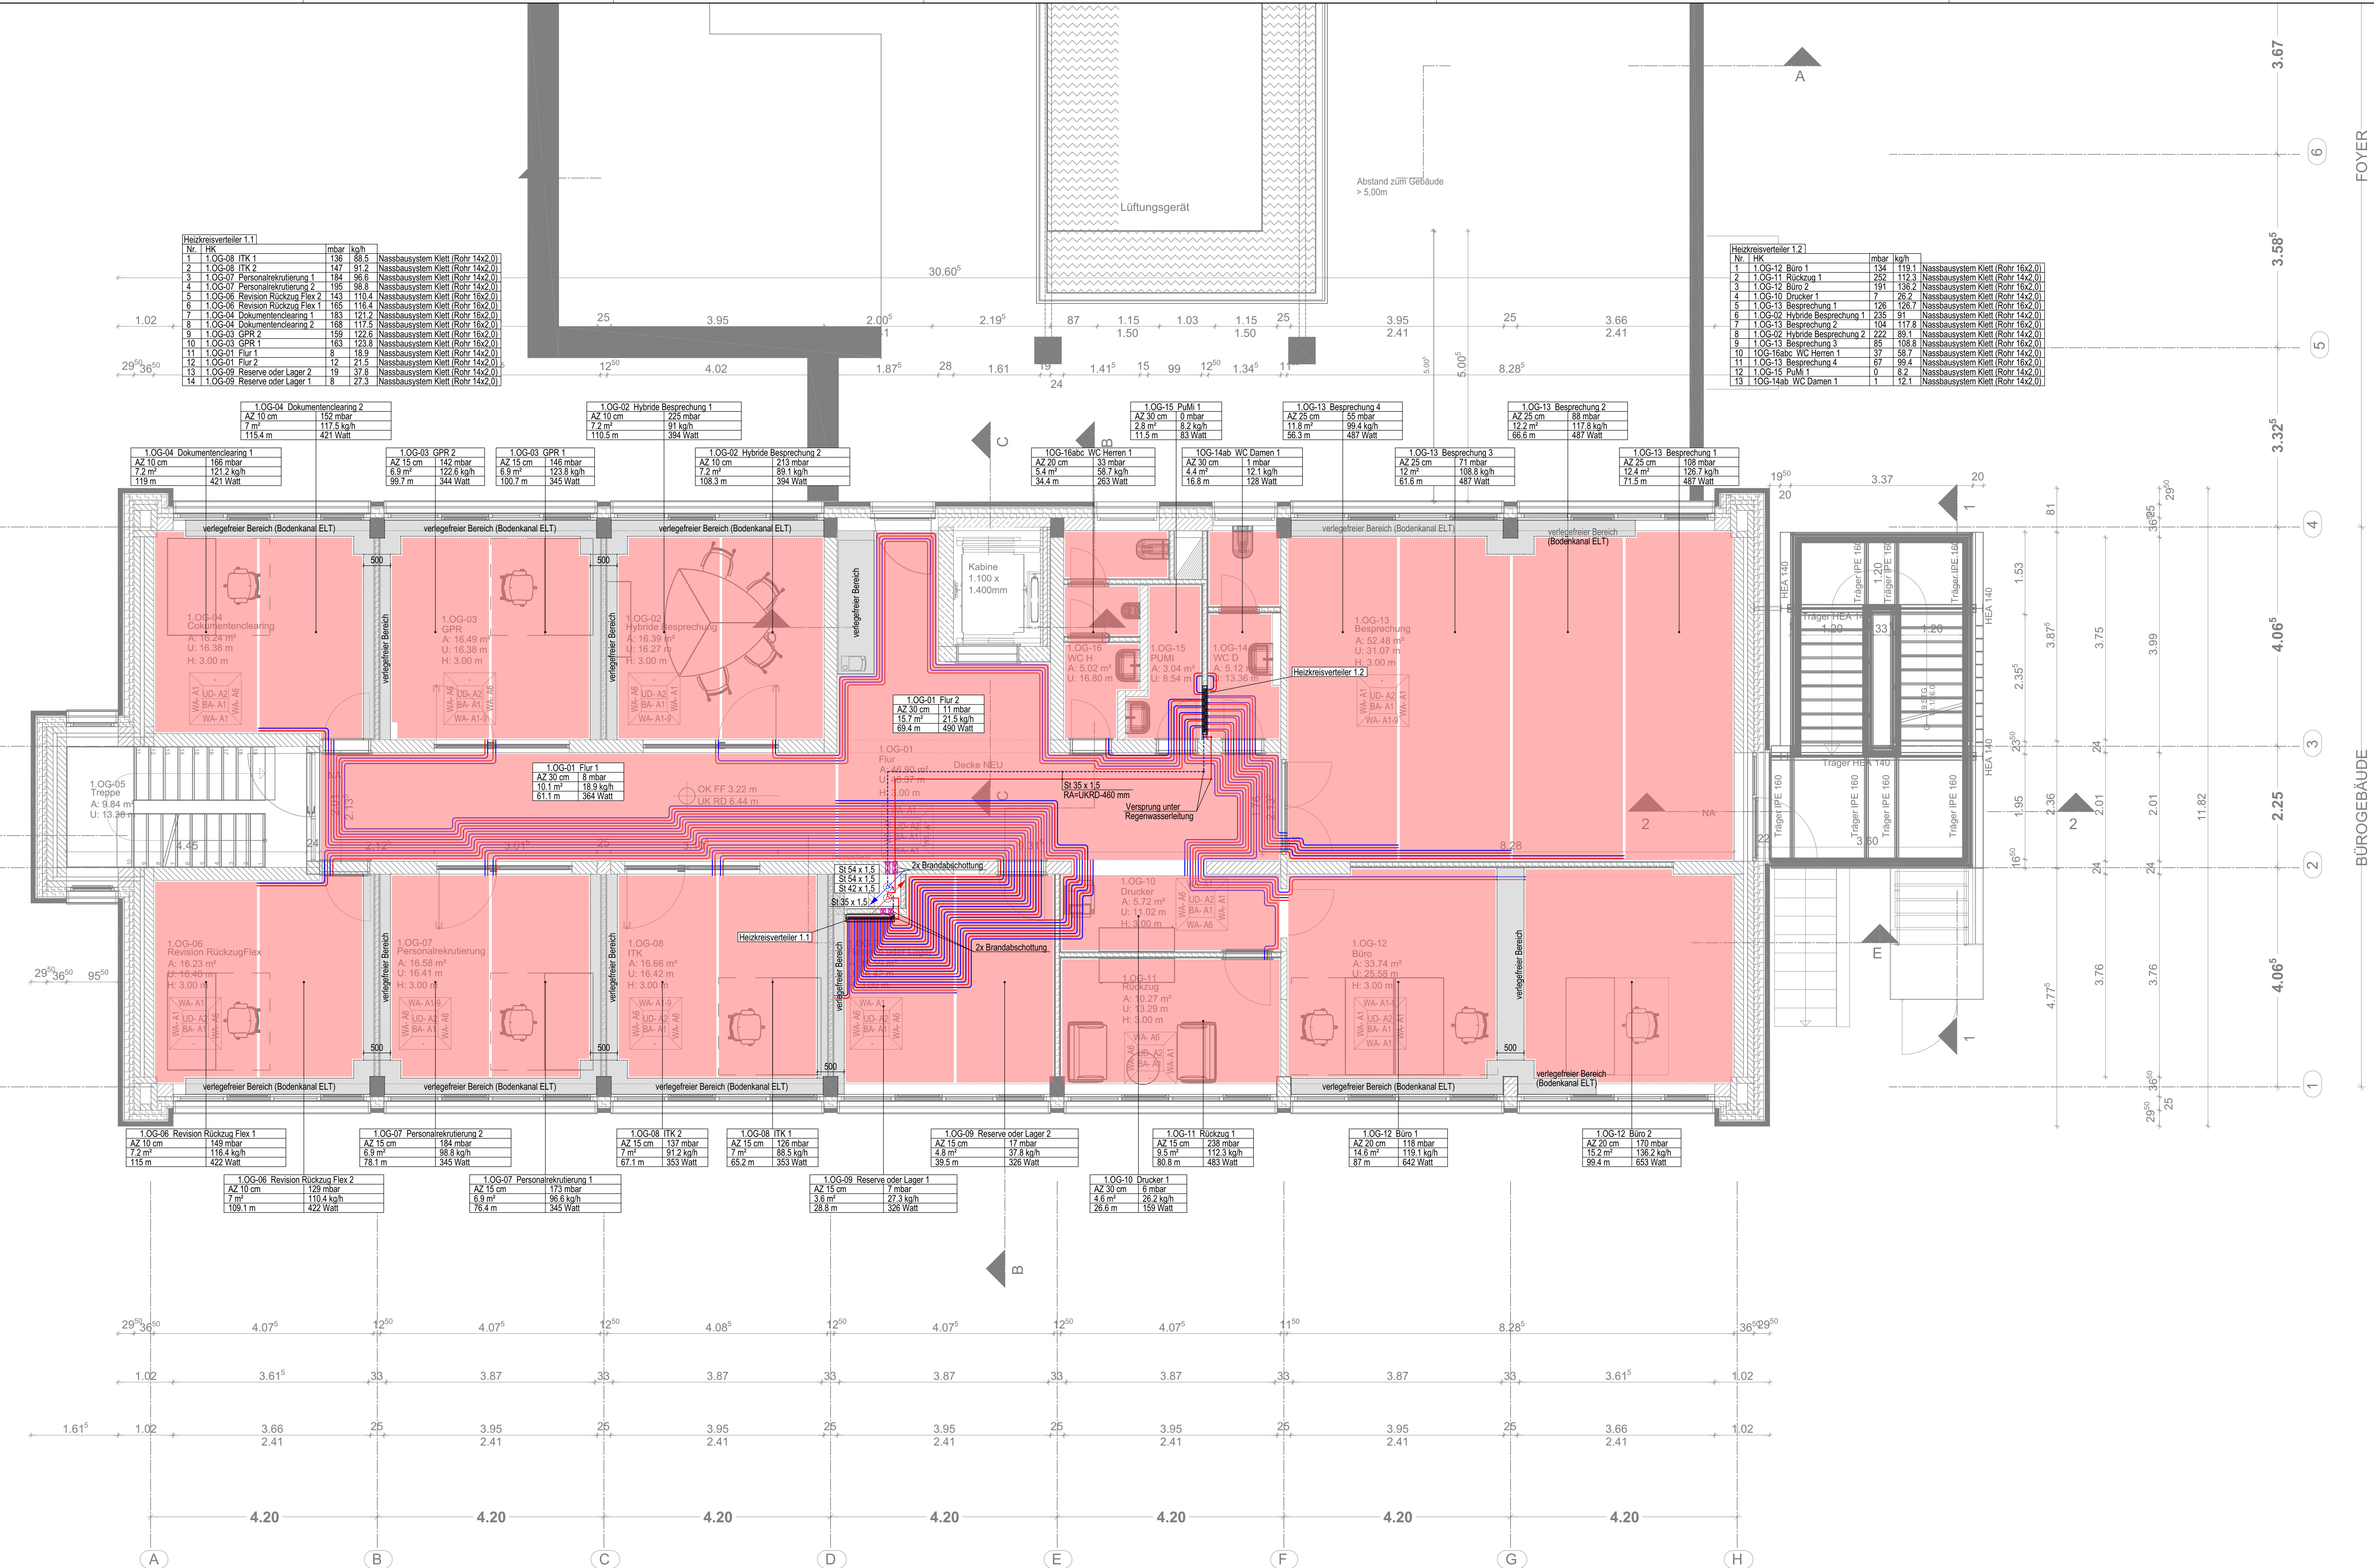

LEGENDE PBA

Heizungstechnik

Heizung Vorlauf (Wärmepumpe)

Heizung Rücklauf (Wärmepumpe)

Heizung Vorlauf

Heizung Rücklauf

Steigleitungen Heizung
(mit Brandabschottungen in den Geschossdcken)

Pumpe

Heizkörper

Heizkreisverteiler Fußbodenheizung

Heizkreis Fußbodenheizung

Stempel Heizkreis Fußbodenheizung

1 OG-12 Büro 1	
AZ 20 cm	118 mbar
14,6 m²	119,1 kWh
87 m	642 Watt

Raumnummer, Raumbezeichnung, Heizkreisnummer	Gesamtdruckverlust
Verlagesabstand	Gesamtmassenstrom
Heizkreisfläche	Heizkreiswärmeleistung
Gesamtröhrlänge	

[illegible]