


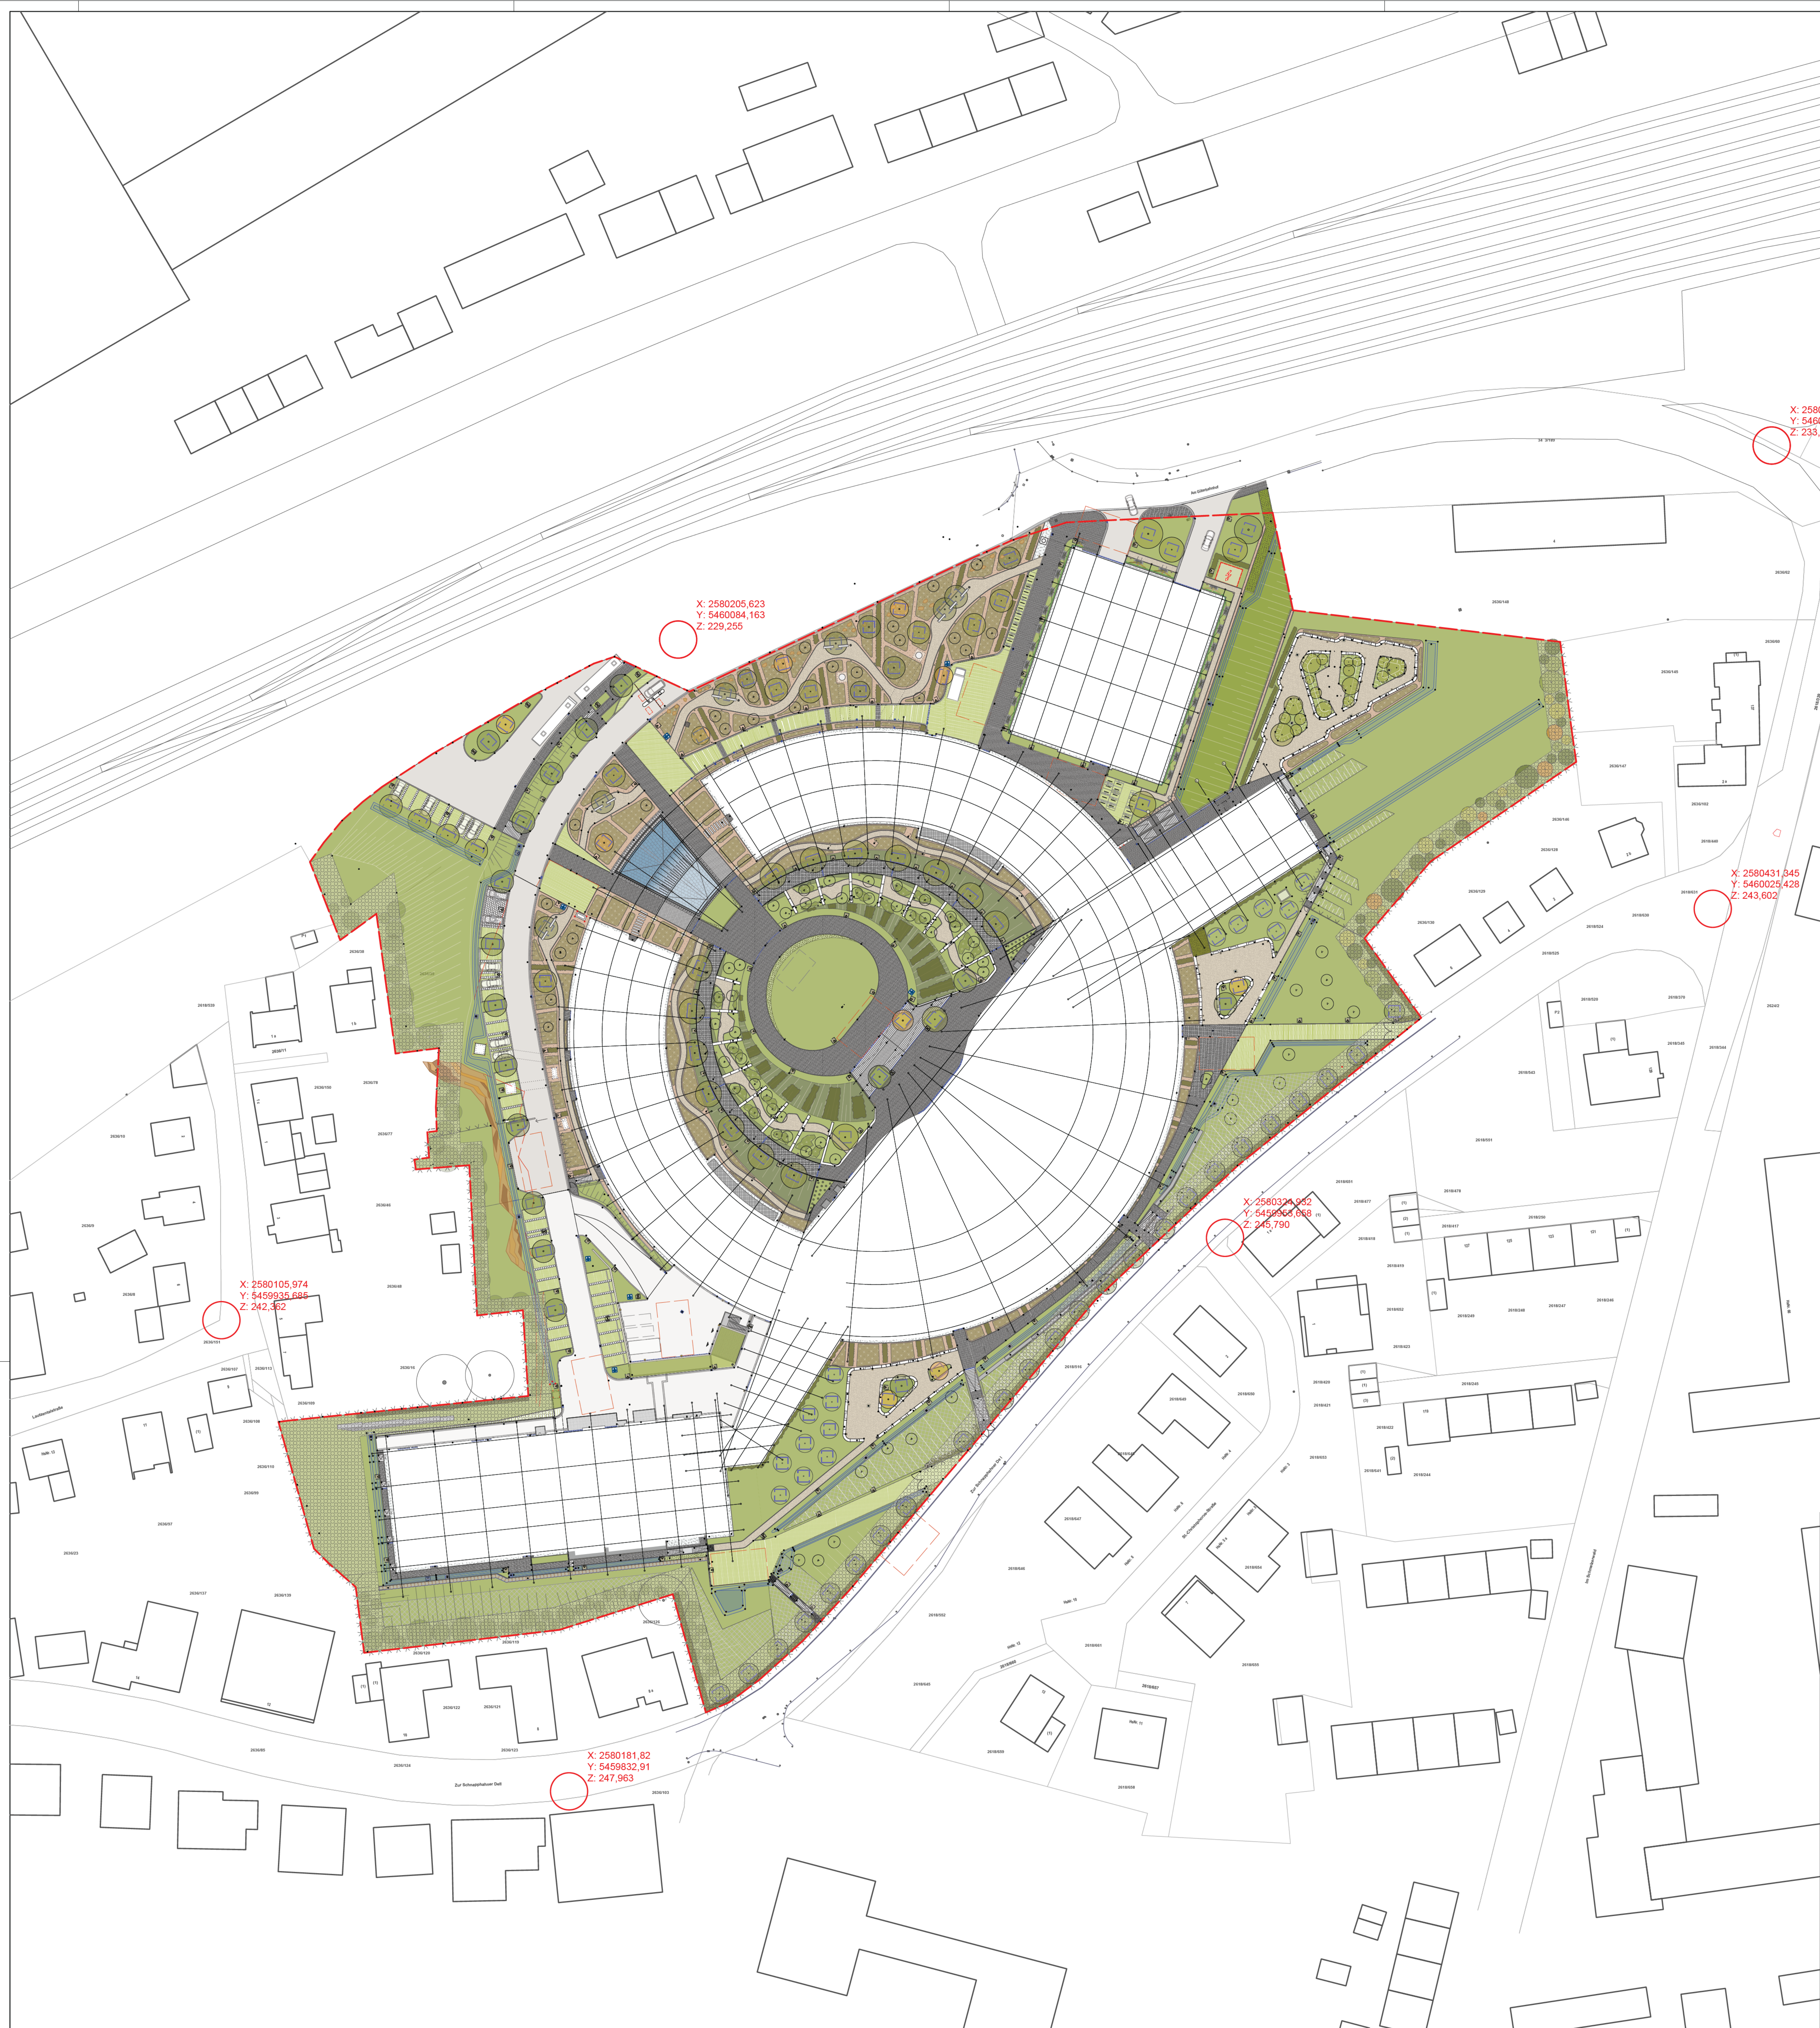

LEGENDE			
	Asphaltfläche BK 0,3; 1,0; 1,8 nach RSIO 12		Gebäude Notausgänge
	Betonsteinpflaster, 20 x 20 x 8 cm BK 0,3 nach RSIO 12		Ein- und Ausfahrten
	Traufstreifen, Meskalth 8/16		Mineralmulch
	Wassergebundene Decke, Kalkspitlt, Meskalth		Schotterrasen
	Rasenliner NAHERE BESCHREIBUNG		Planungsumgriff
	Gebrauchsrassen Rasenansaat mit Kräutern RSM 7.1.2		
	5m Grünstreifen zur Nachbarbebauung zum Anpflanzen von Bäumen, Sträuchern und sonstigen Bepflanzungen		
	Grüner Saum Bestandsgehölze erhalten und Nachverdichtung bei Ausfällen		
	Bestandsbäume		
	Neupflanzung, Hochstamm AaRh - Amelanchier Arborea "Robin Hill", STU 20-25cm PsPp - Prunus serotina "Pink perfektion", STU 20-25cm		
	Neupflanzung, Mehrstämmige Gehölze		
	Luft- und wasserdurchlässiger Belag und durchwurzelte barer Raum (12m²)		
	Neupflanzung, Staudenflechte		
	Neupflanzung, Heckenpflanzung		
	Erosionsschutz (Kokosfasermatten)		
	Mauerstützwände aus Gabionendrahtkörben		
	Tiefbord 100 x 8 x 30 cm		
	Rundbord 100 x 15 x 22 cm		
	Winkelstützwände		
	Entwässerungsmulde inkl. Drainage		
	Kastentrinne DN 100 Breite 13,5cm		
	Schlitzrinne		
	Punkt- und Muldenablauf 50 x 50 cm		
	Punkt- und Straßenablauf 30 x 30 cm		
	Punkt- und Straßenablauf 30 x 50 cm		
	Umplasterung Muldenablauf Naturstein / Wasserbaustein, Fugenstellung mit Pfisterfugendeckel!		
	Überflurhydrant		
	Zu- und Fortlufttüme		
	Fahrradbügel		
	Betonsteilelement inkl. Sitzauflage aus Holz		
	Zugangskontrolle		
	Abfallbehälter		
	Poller		
	Mastleuchte mit einem Ausleger, inkl. Fundament		
	Mastleuchte mit zwei Ausleger inkl. Fundament		
	Polierleuchte		
	Scheinwerfer		
	Ausrichtung Leuchtmittel		
	Natursteinumplasterung Mastleuchten <i>Grauwacke, Kieselringspflaster in argandrunder Bauweise</i>		
	Gebäude Ein- und Ausgänge		

c	17.06.2026	Anpassung der Außenanlage • Anpassung der Höhen	HAN
b	13.05.2026	Anpassung der Außenanlage • Ergänzung der Achsen	HAN
a	17.03.2026	Anpassung der Höhenplanung	HAN
Index	Datum	Änderungen	Bearbeiter

PLANNUMMER 5_LA_AU_UE_XX_0013_c		MASSTAB 1:500	PLANFORMAT 891/1000mm
LINIE	BEWEISE	ART	DAUER
ÜBERSICHTSPLAN AUSSENANLAGE - HÖHEN & ABSTIMMUNGSPUNKTE		WP1	FORMBAUPHASE OHNE AUSBAUBEDINGUNGEN
		WP2	ROHBauphase MIT AUSBAUBEDINGUNGEN
		WP3	AUSBAUPHASE
		WP4	BEI TEILHAUSBAUPHASE
PHASE LP5 - Ausführungsplanung		FACHBEREICH Landschaftsarchitektur	
WE / PR.NR.		PROJEKT Neubau eines CISPA Helmholtz-Zentrum für Informationssicherheit mit Verwaltung, Showrooms, Cafeteria, Versuchshalle, Schulungsräumen und einem offenen Parkhaus	

NUTZER CISPA Helmholtz Center for Information Security Stuhlsatztenhaus 5 66123 Saarbrücken			
ARCHITEKTENANGABEN		FACHPLANNERANGABEN	
GEZ.	BEREICH	GEZ.	BEREICH
		GM	09.02.26
GEPRÜFT	DATUM	DATEINAME	
		GM	09.02.26