
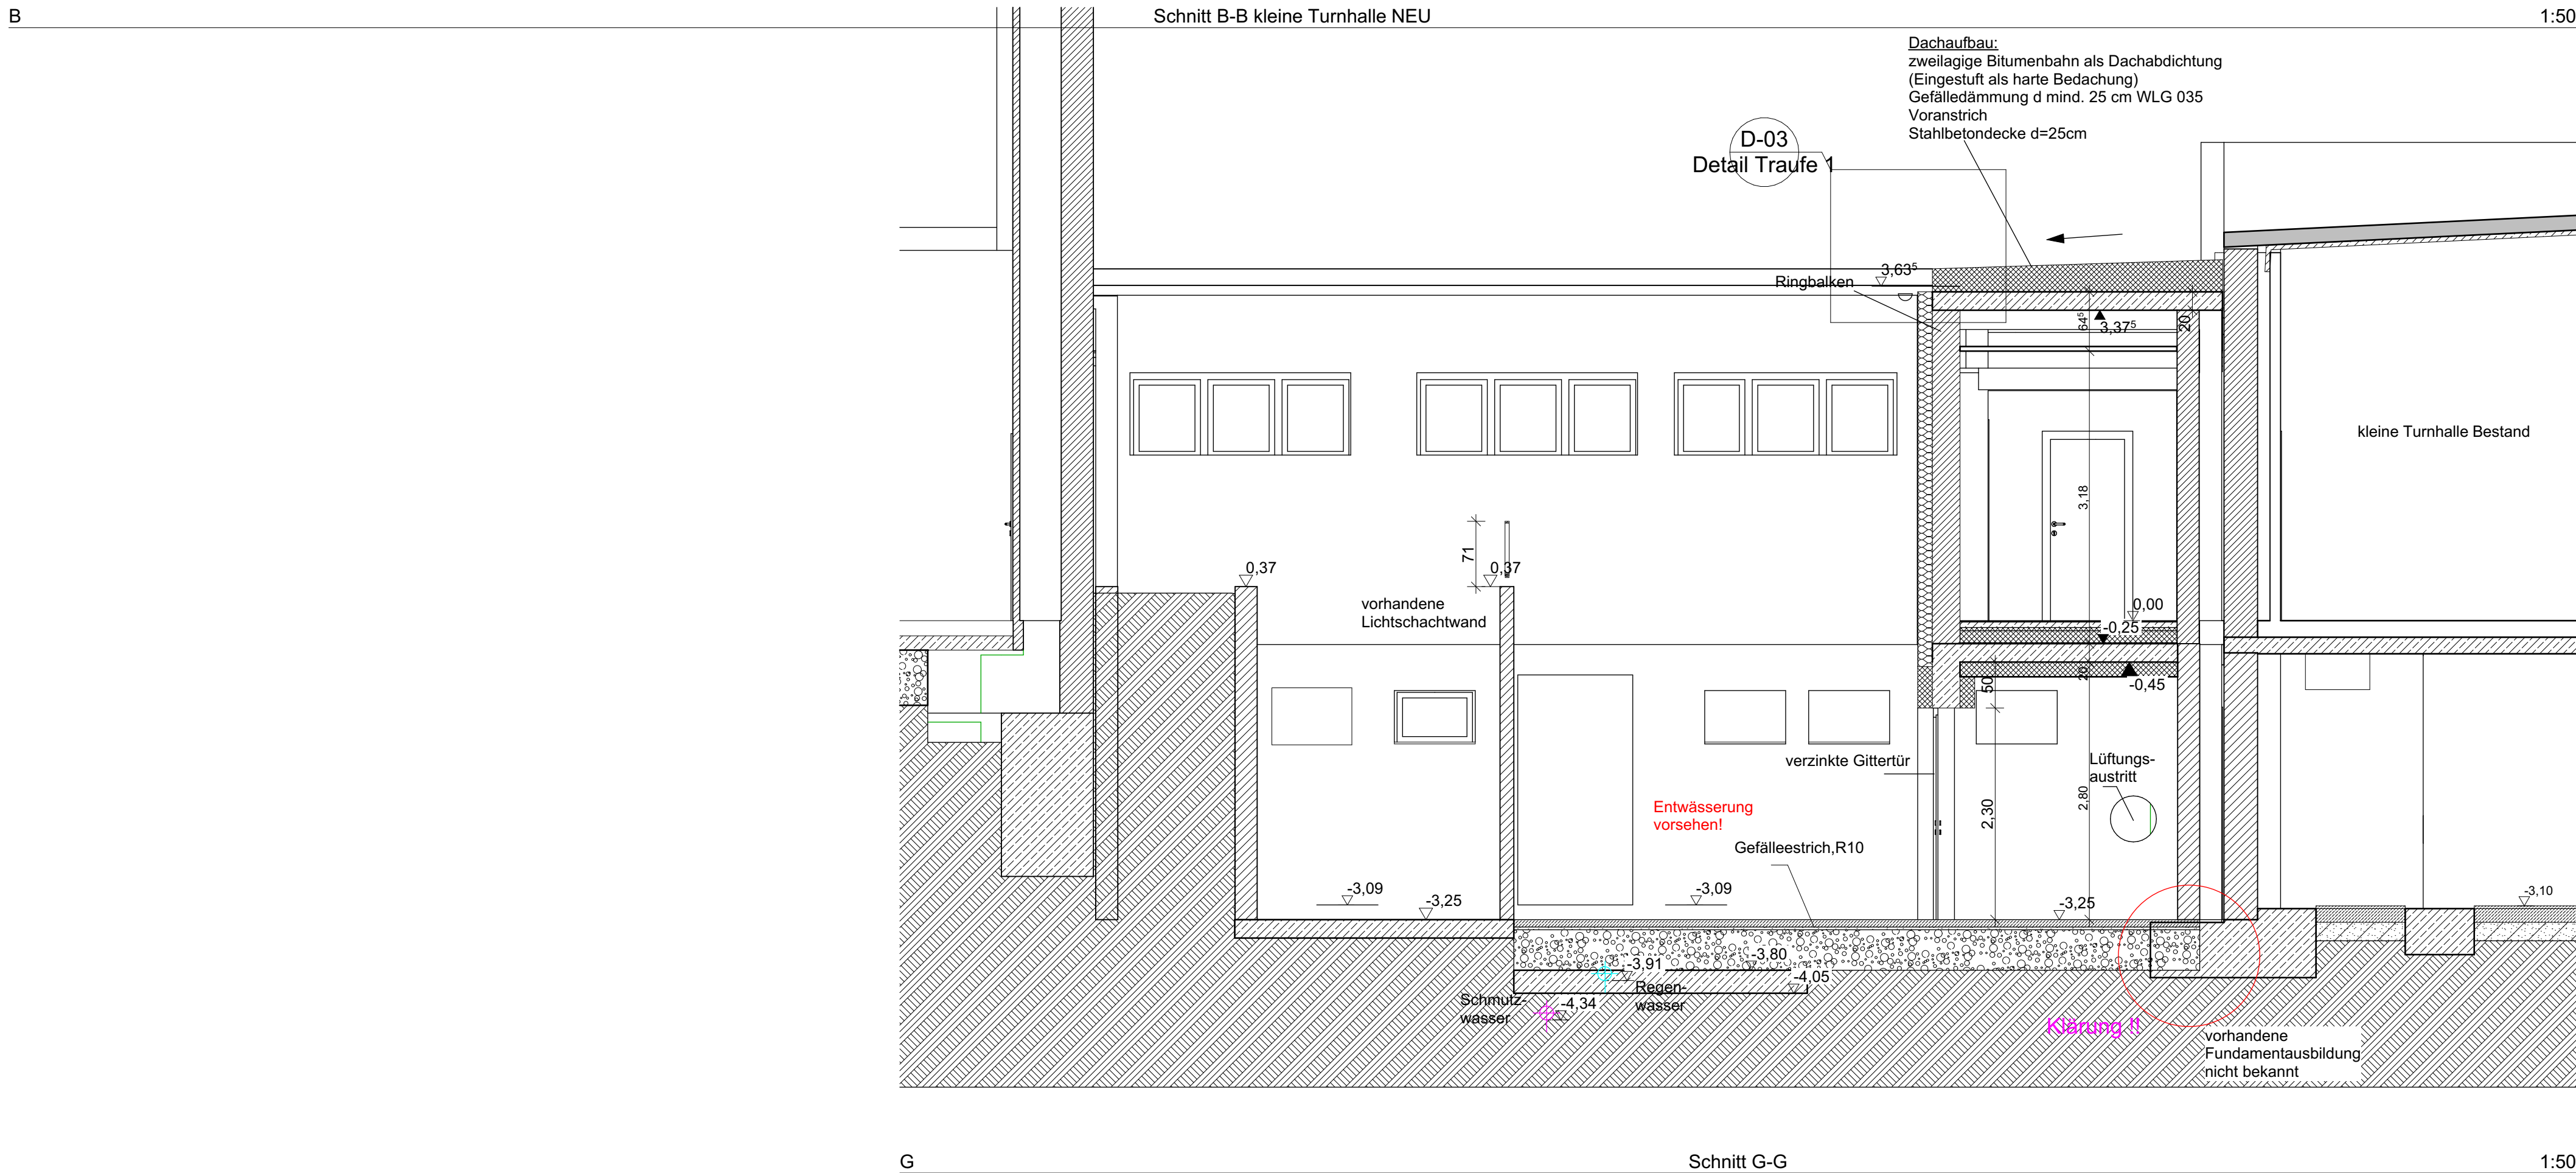


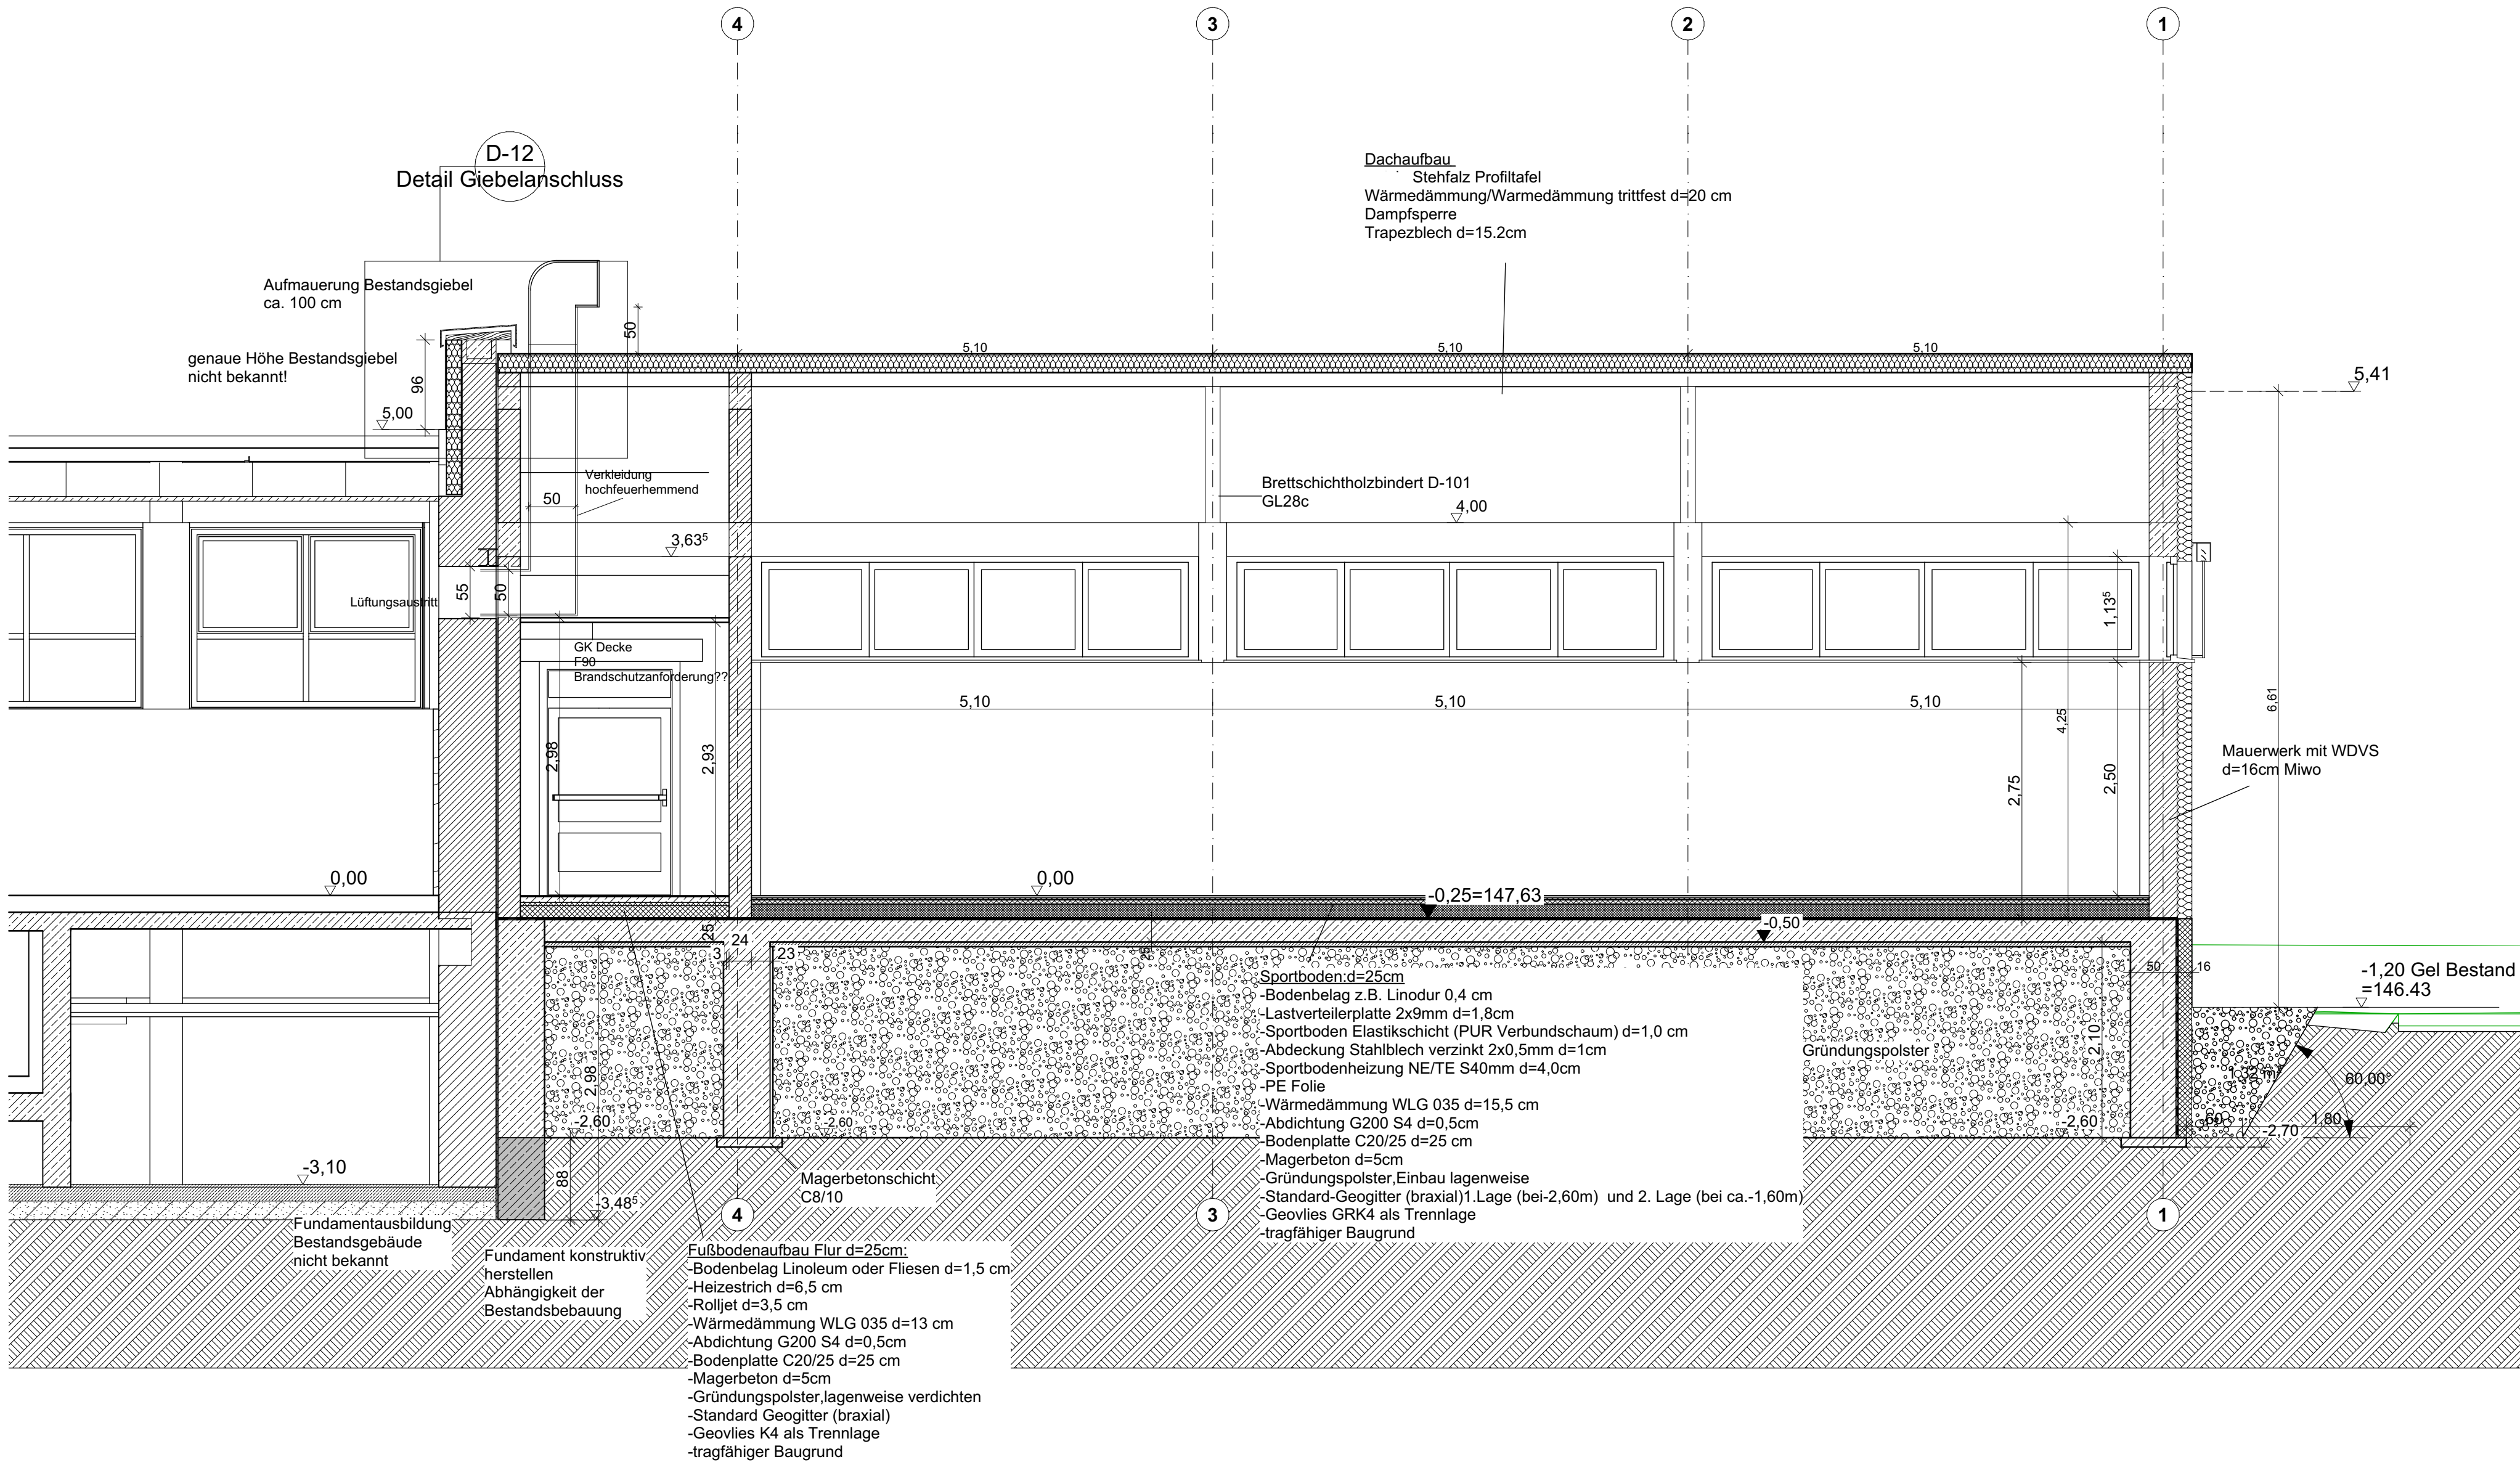

Ausführungsplanung			
Schnitte B-B und G-G			Maßstab
Schnitt B-B kleine Turnhalle NEU, Schnitt G-G			1:50
BAUVORHABEN: 03SJK0699-SGH Sanierung und Erweiterung der Turnhalle an der Grundschule Südwest Wilhelm Koenen Straße 33 06526 Sangerhausen			
AUFTRAGGEBER: Stadt Sangerhausen Markt 7a Sangerhausen			
Unterschrift Bauherr:		Unterschrift Architekt:	
Blattgröße	Datum	Planersteller	Blattnummer
841x594 A1	01.06.2026		A-1.14