


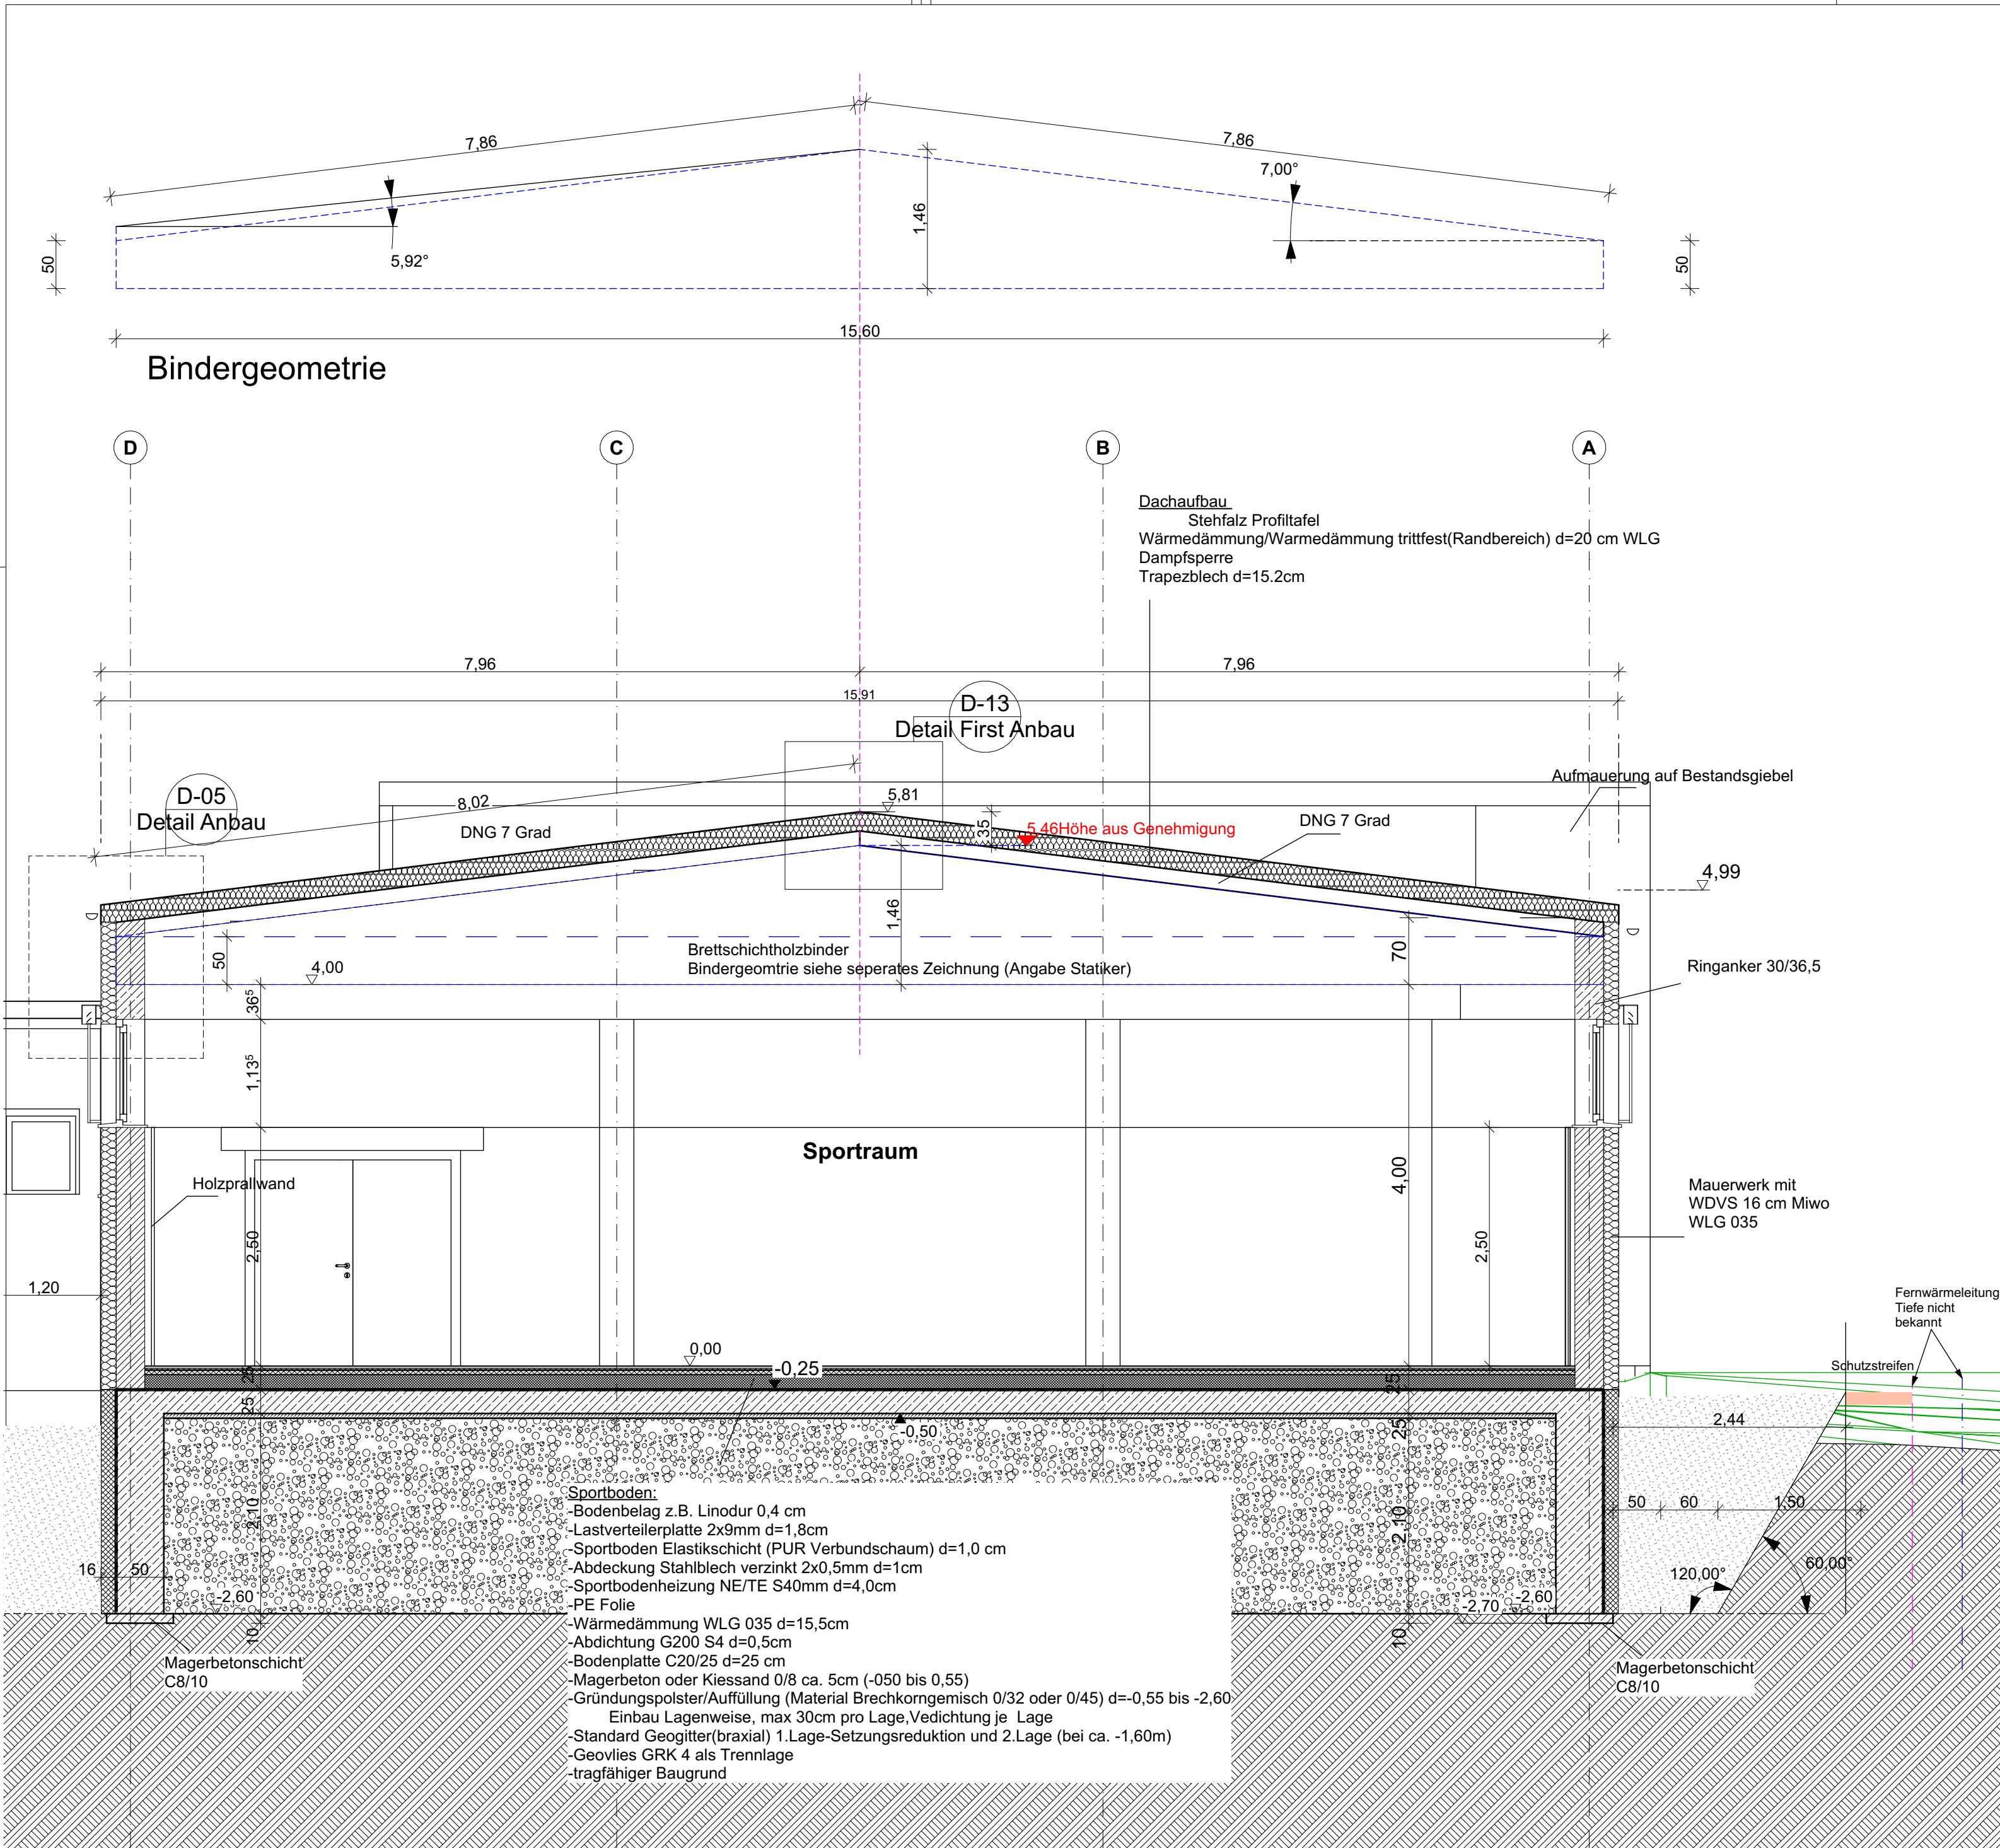

Ausführungsplanung			
Schnitt C-C			Maßstab
Schnitt C-C NEU			1:50
BAUVORHABEN: 03SJK0699-SGH Sanierung und Erweiterung der Turnhalle an der Grundschule Südwest Wilhelm Koenen Straße 33 06526 Sangerhausen			
AUFTRAGGEBER: Stadt Sangerhausen Markt 7a 06526 Sangerhausen			
Unterschrift Bauherr:		Unterschrift Architekt:	
Blattgröße	Datum	Planersteller	A-1.13
594x420 A2	01.06.2026		
Pfad: J:\cad2\dc51\Turnhalle Süd West Erweiterung 2025\AP Turnhalle Süd West Erweiterung 2025.pln			Blattnummer