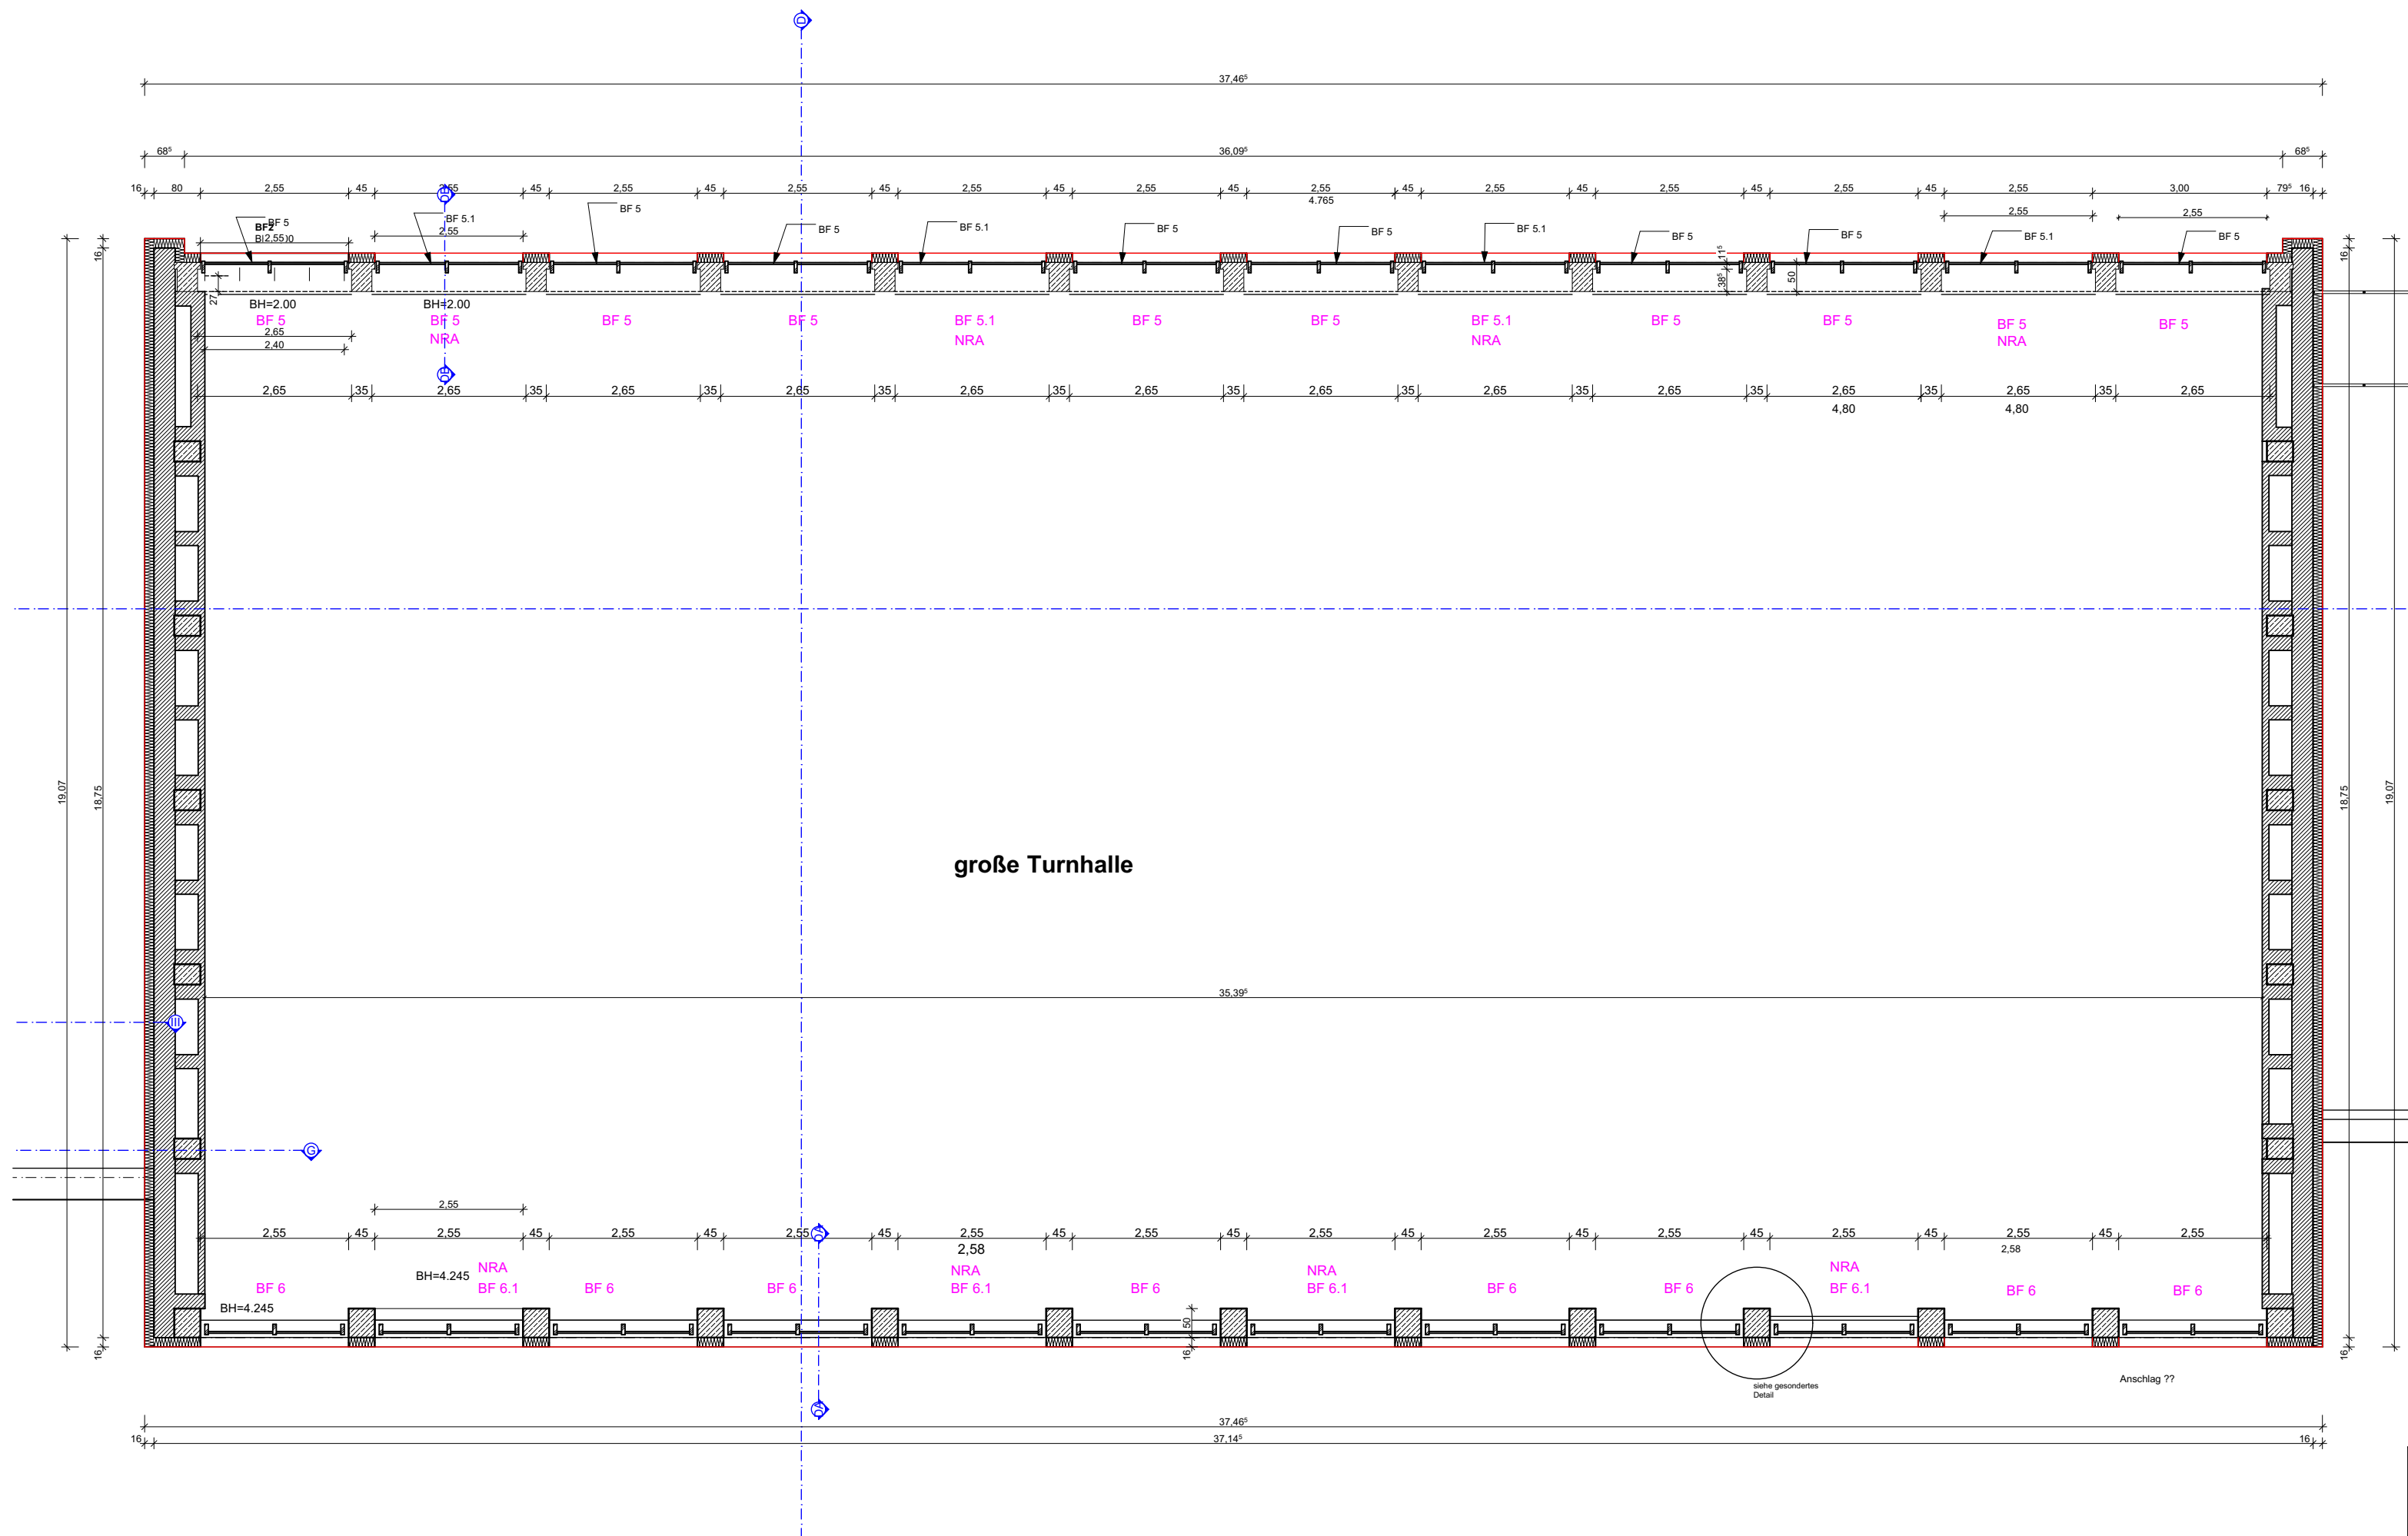


Gültig erst nach Freigabe durch den Auftraggeber!

Alle nowendigen Angaben und Maße sind auf der Baustelle zu prüfen.  
Unstimmigkeiten, die sich während der Bauvorbereitung bzw.-ausführung  
ergeben sind umgehend dem Planungsbüro mitzuteilen!

Vervielfältigungen, Weitergabe an Dritte, Bekanntmachungen oder andere Nutzung  
dieses Dokumentes ist ohne Genehmigung nicht gestattet!

Zu widerhandlungen ziehen rechtliche Folgen nach sich!

1. OG Zwischenebene NEU 1:100

# Ausführungsplanung

Fensterebene große Turnhalle Maßstab 1:100

BAUVORHABEN:  
03SJK0699-SGH Sanierung und Erweiterung der Turnhalle an der Grundschule Südwest  
Wilhelm Koenen Straße 33  
06526 Sangerhausen

AUFTRAGGEBER:  
Stadt Sangerhausen  
Markt 7a  
06526 Sangerhausen

ARCHITEKT:  
Architekturbüro Otte  
Kornmarkt 6  
06526 Sangerhausen  
Tel: 03464/ 57 01 24  
Fax: 03464/ 57 01 25



Unterschrift Bauherr:

Unterschrift Architekt:

Blattgröße 594x420 A2 Datum 24.09.2026 Planersteller Blattnummer A-1.23