

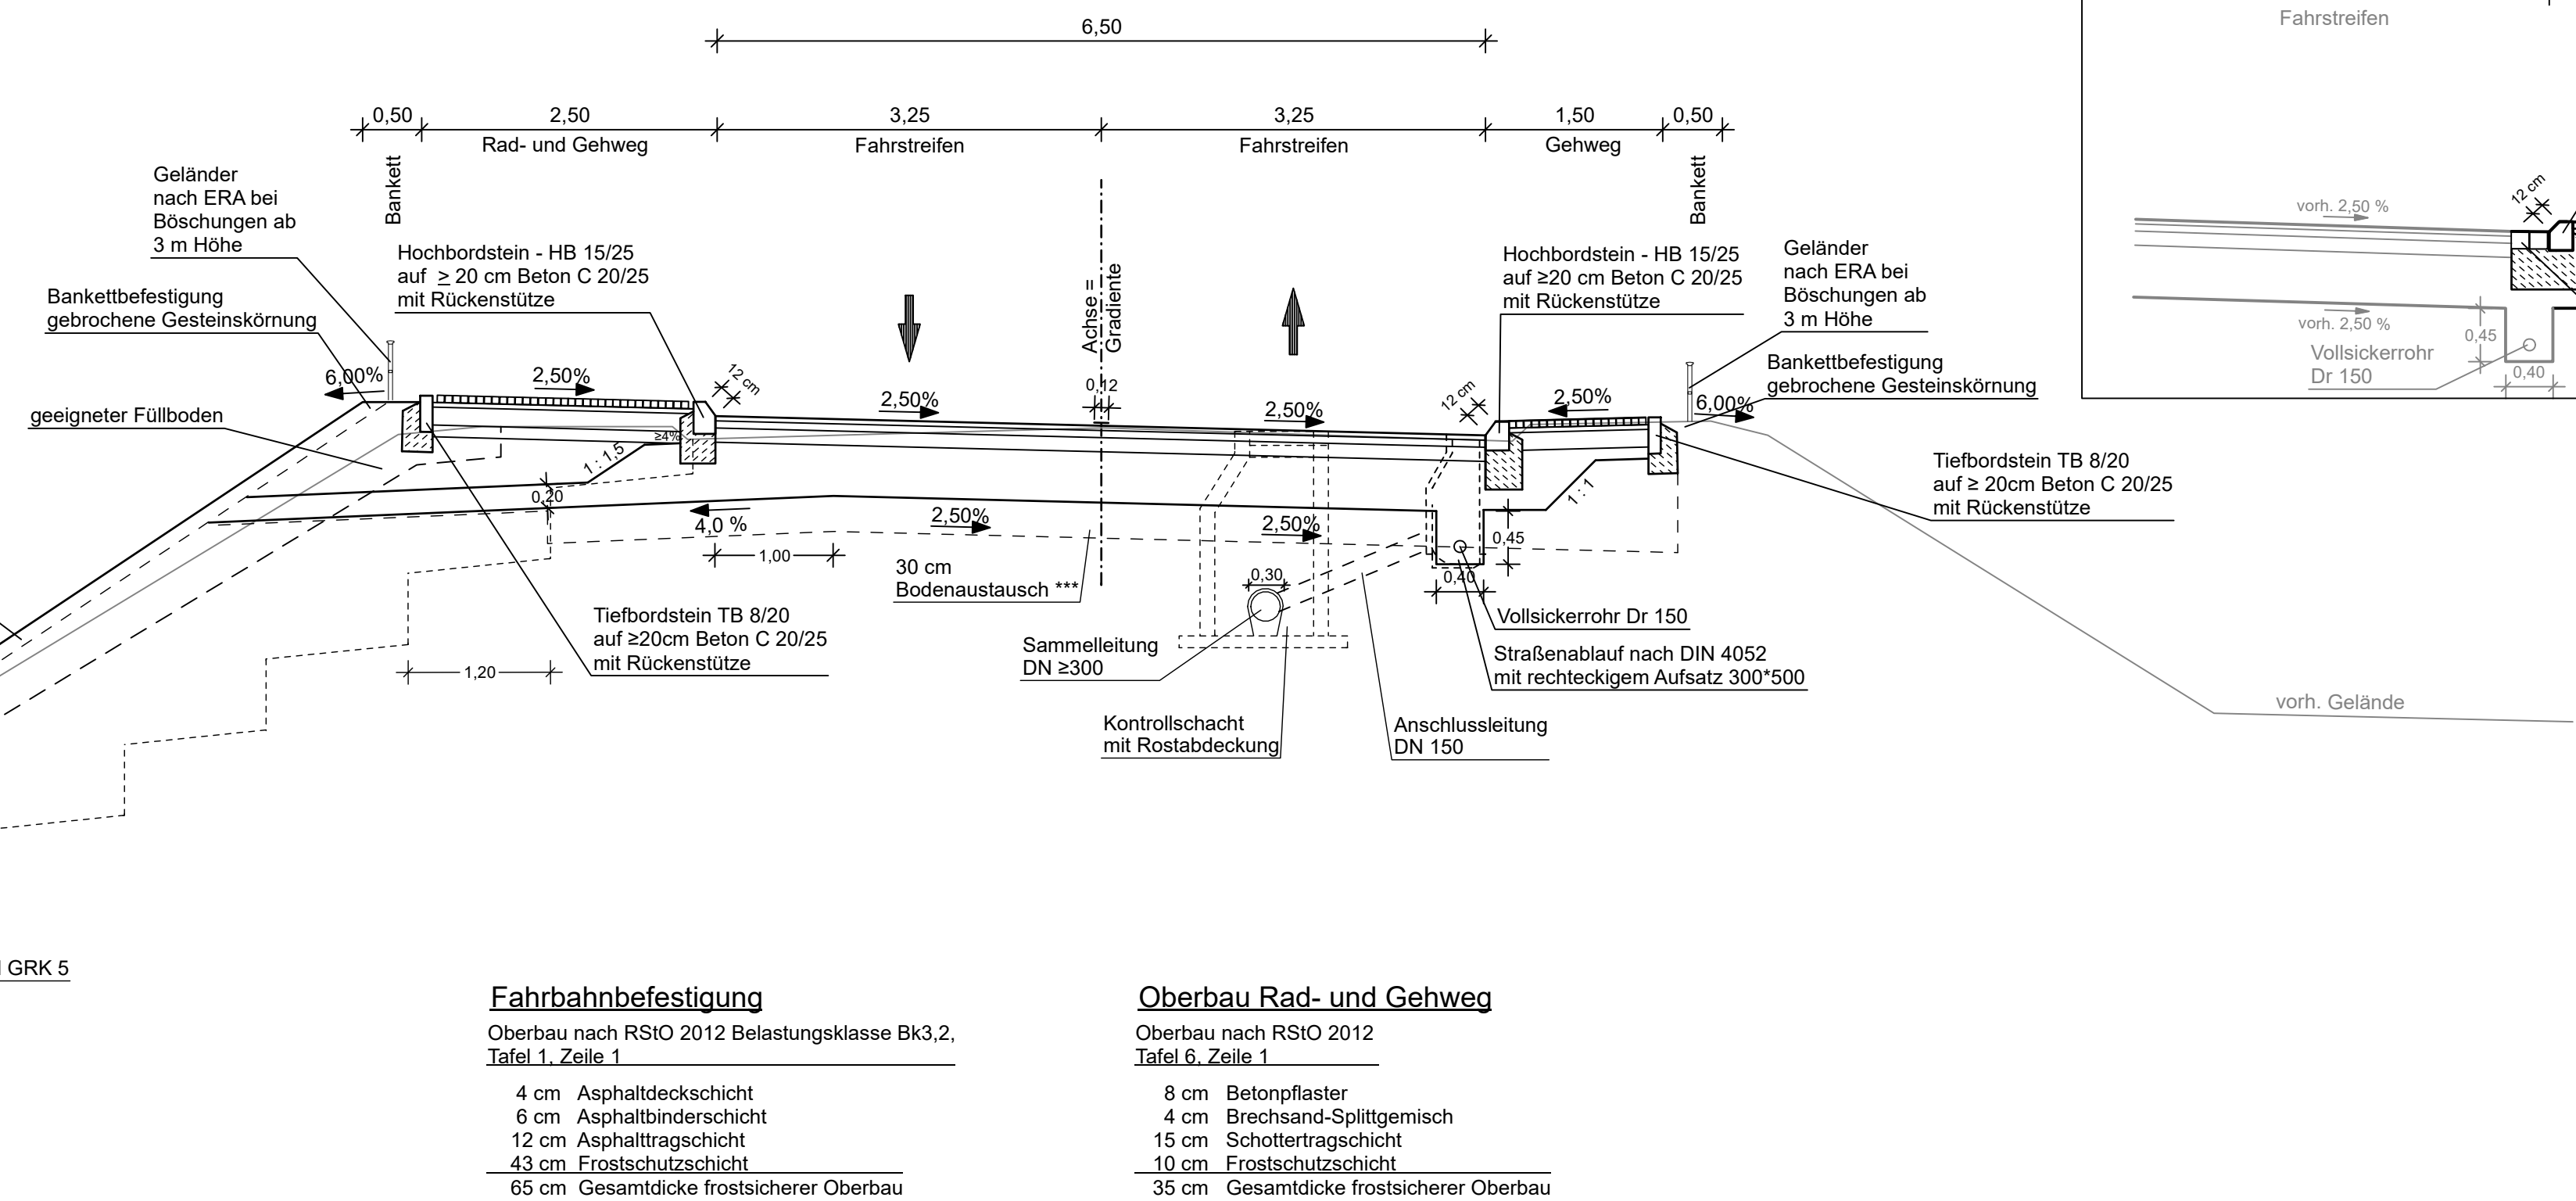


M 1 : 50

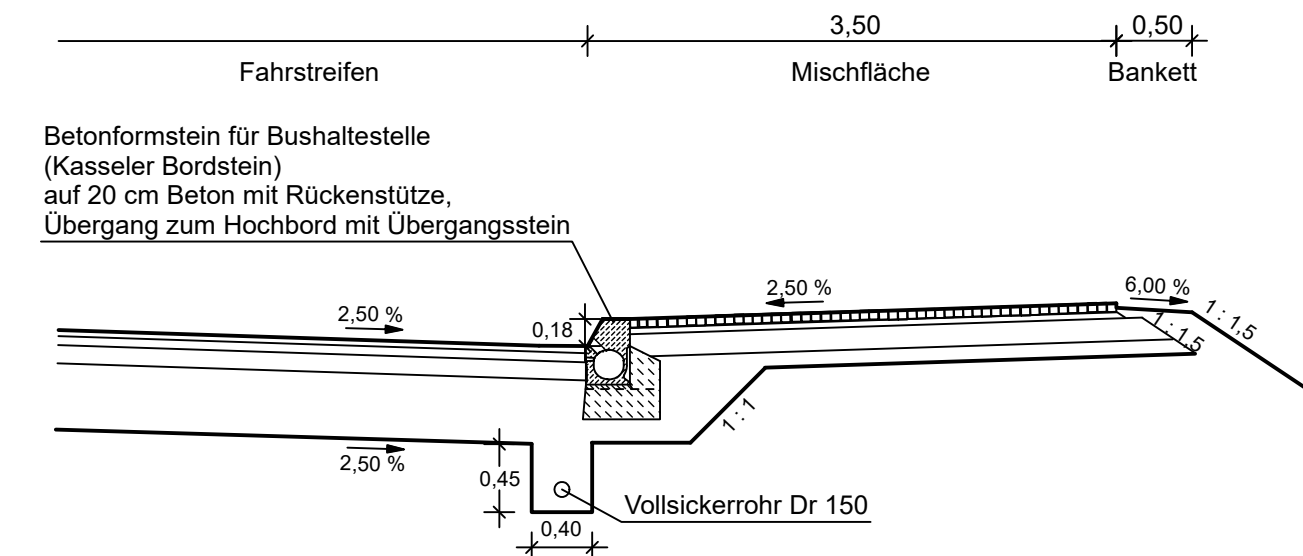


*) 1:2 im Bereich vom Bau-km 0+210 bis Bau-km 0+270
 **) 3,00 m Streifen und Abtreppung vom Bau-km 0+120 bis 0+150
 ***) nur im Bereich mit bindigen Böden

M 1 : 50

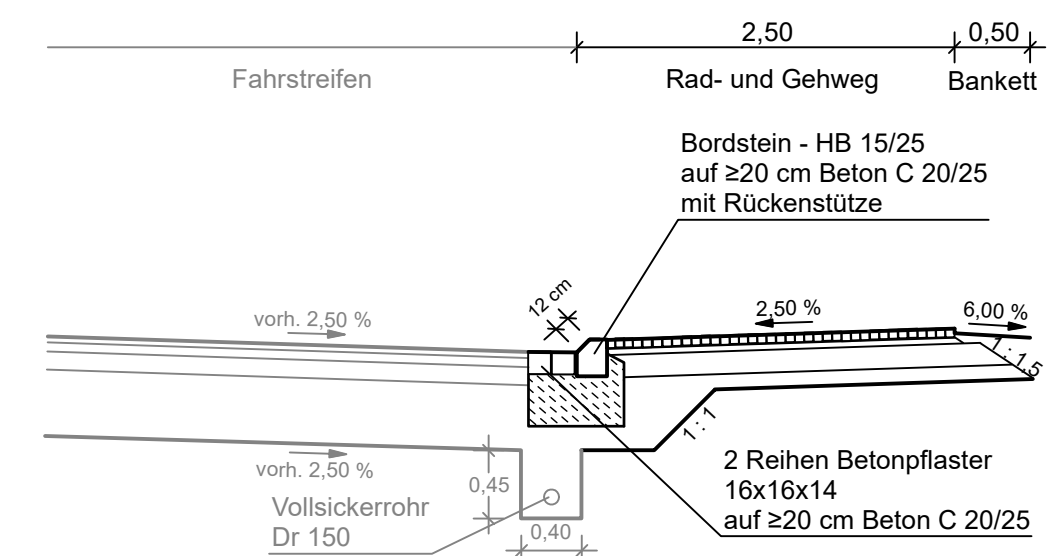

Lagestatus:	42/83 3GK - LS 150
Höhenstatus:	DHHN92 - HS 160

		Datum	Name
	bearbeitet		
	gezeichnet		
	geprüft		
	Geschäftsführer		

  Stadtverwaltung Sangerhausen Der Oberbürgermeister		Datum	Zeichen
	nachgeprüft		

Nr.	Art der Änderung	Datum	Name

AUSSCHREIBUNGSPLANUNG

Stadtverwaltung Sangerhausen		Unterlage / Blatt-Nr.: 4 / 1 Straßenquerschnitt
PROJIS-Nr.:		Maßstab: 1 : 50
Ersatzneubau Brücke Hasentorstraße Sangerhausen		
Aufgestellt: , den		Überprüft und Genehmigt: , den
zur Ausführung freigegeben: , den		Gesehen: , den