
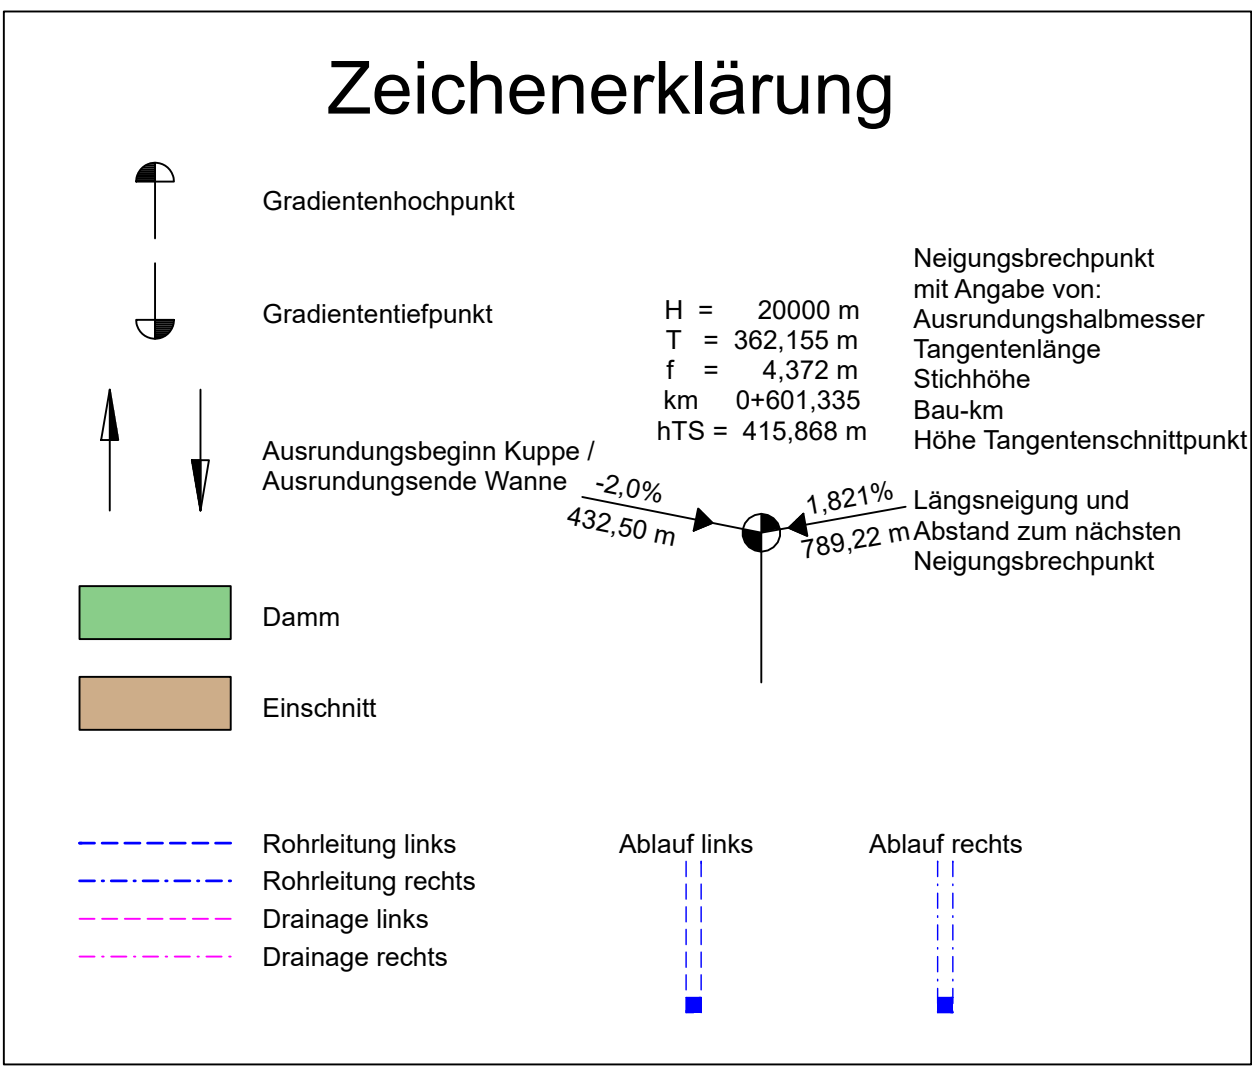
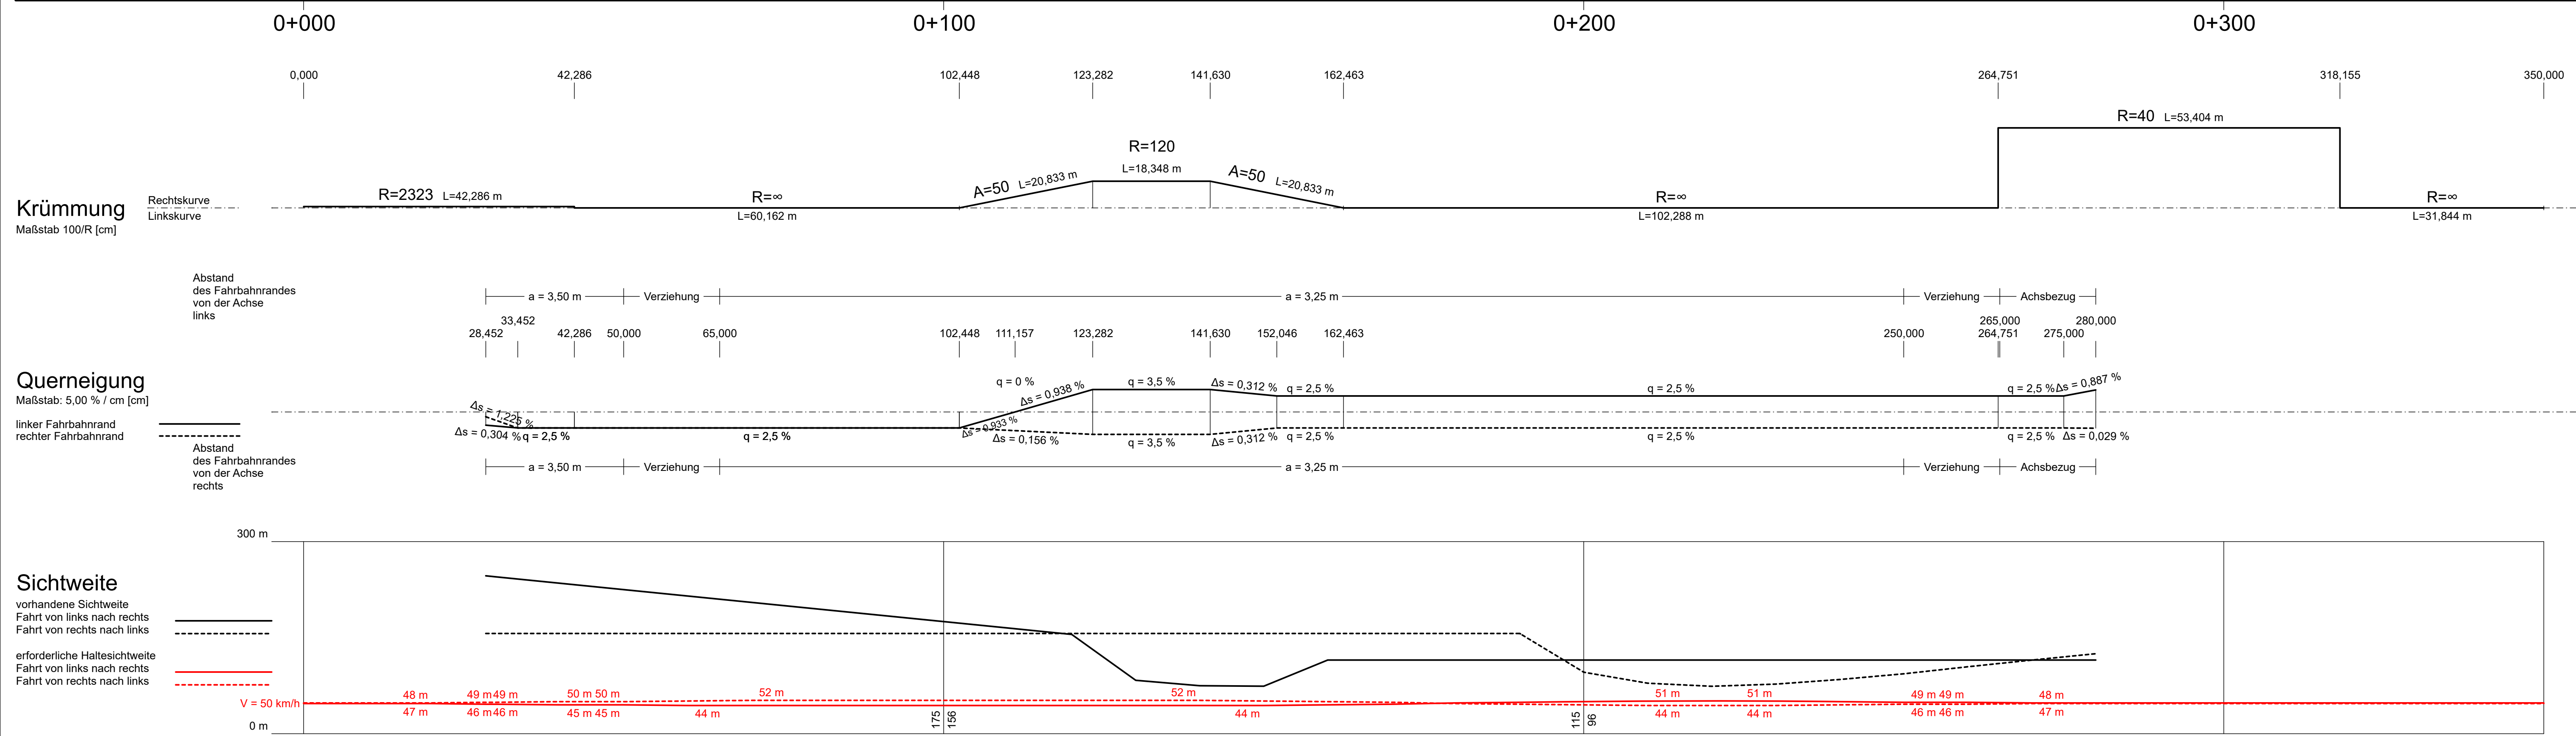


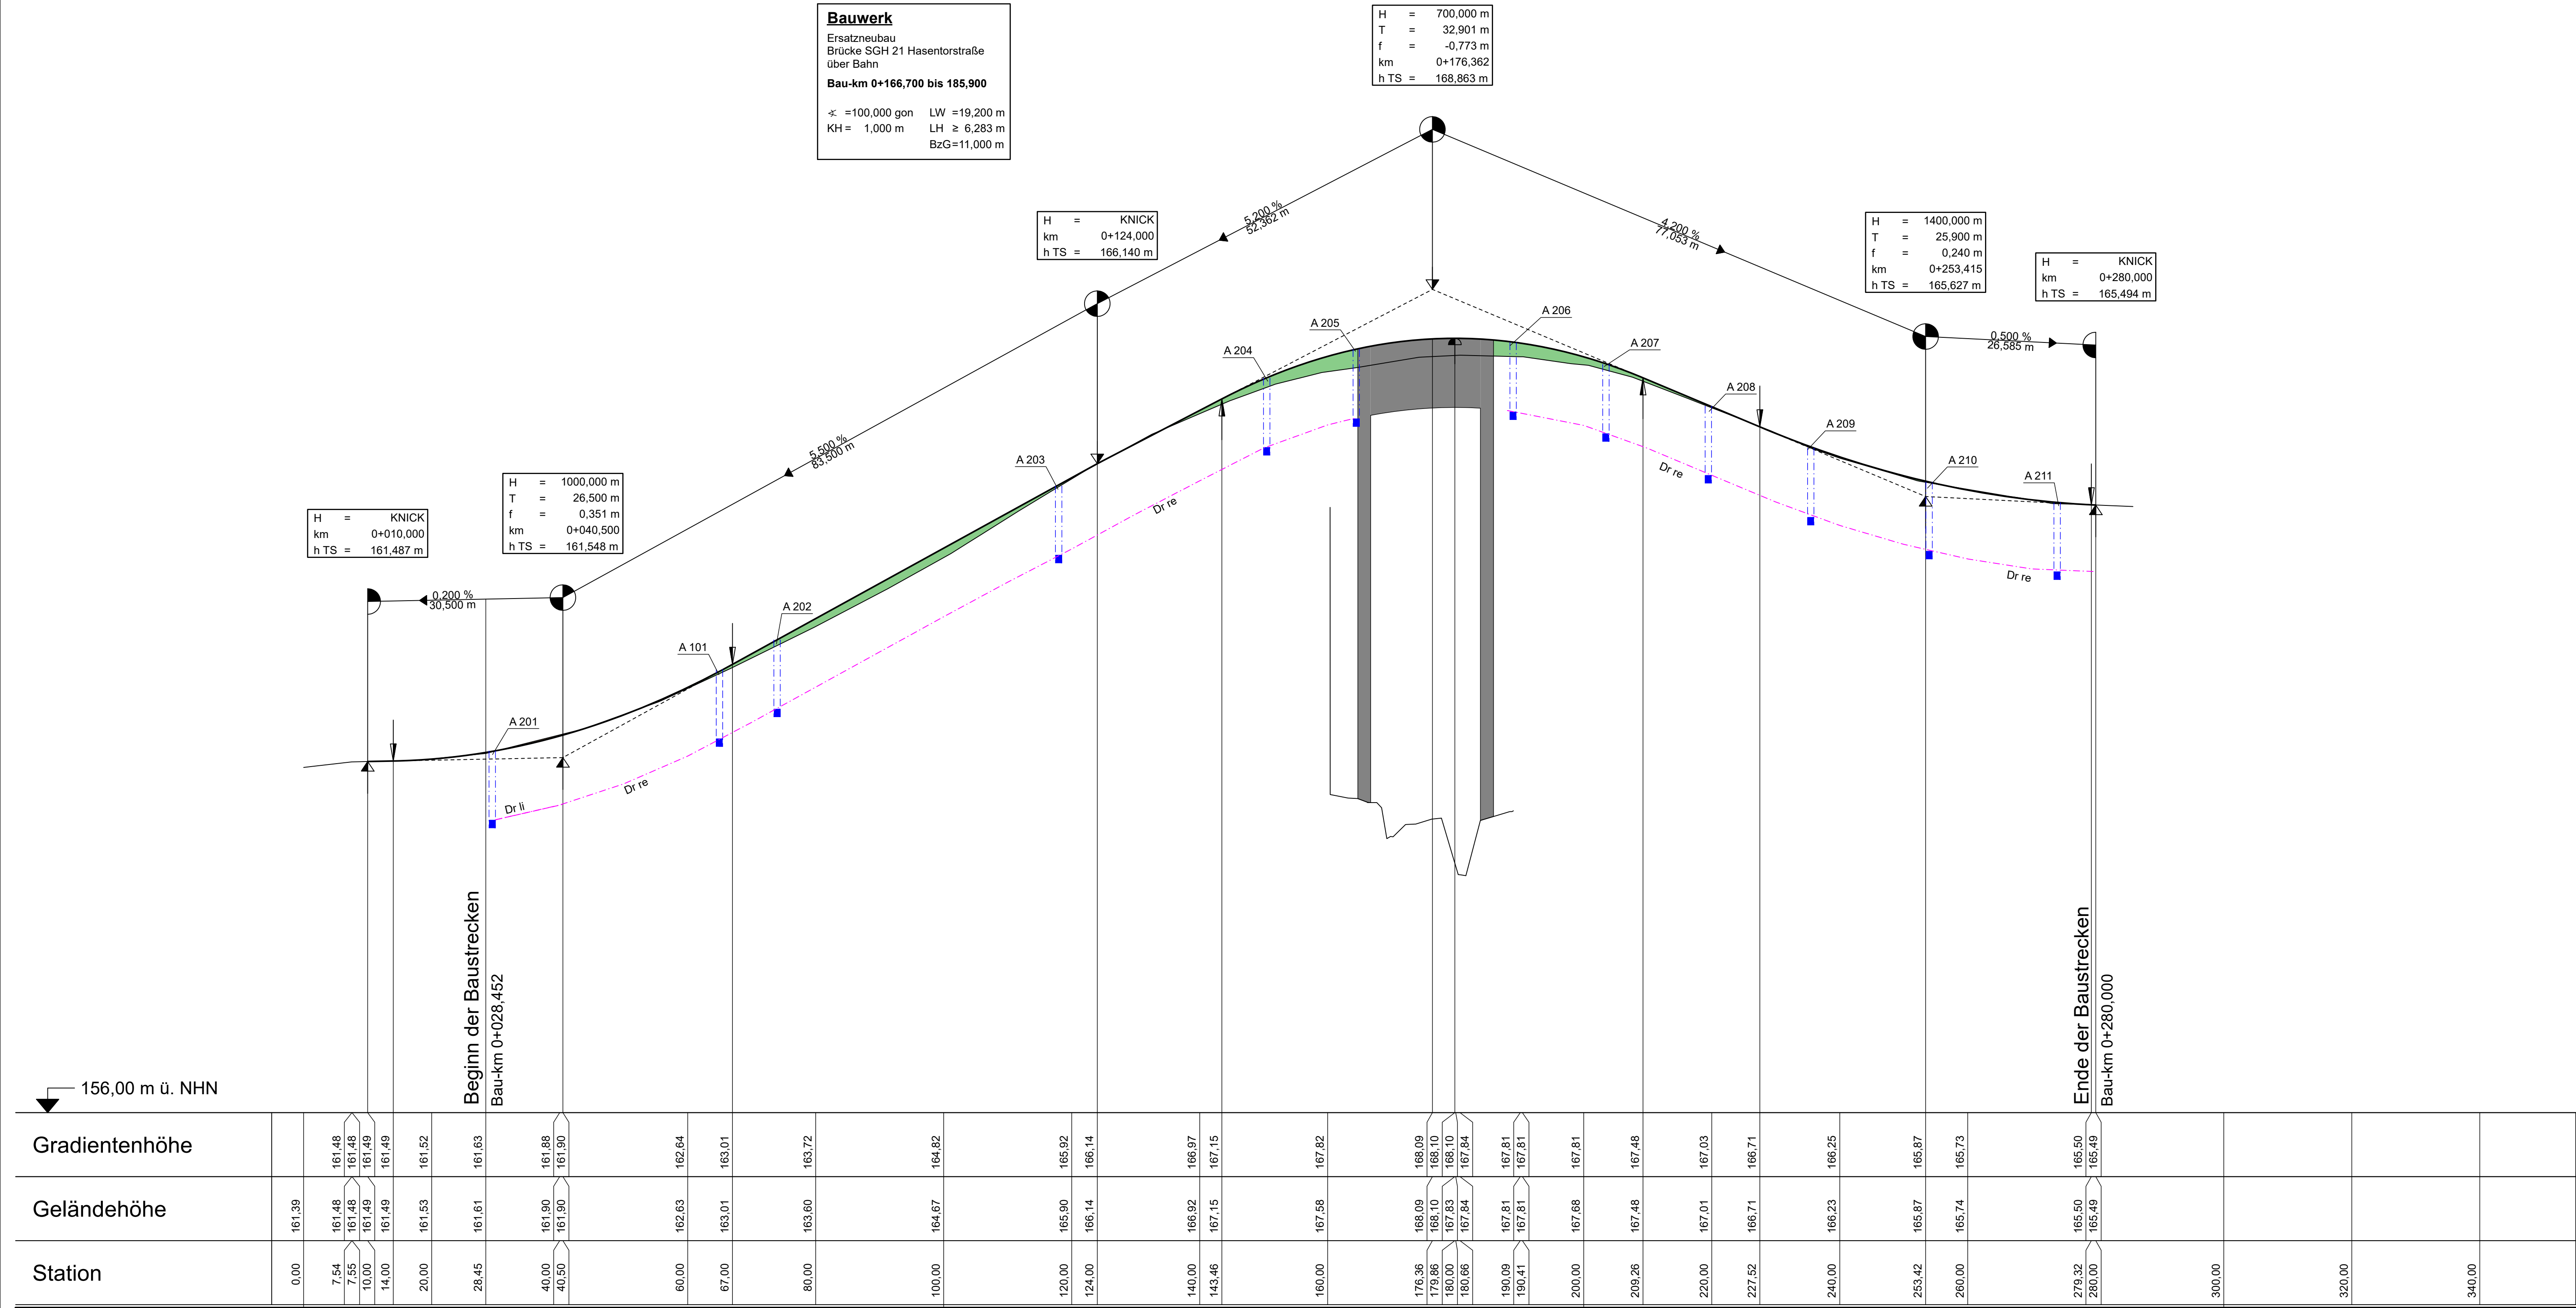

1

Arbeitsstand 24.04.2026

Lagestatus:	42/83 3GK - LS 150
Höhenstatus:	DHHN92 - HS 160

	Datum	Name
bearbeitet		
gezeichnet		
geprüft		
Geschäftsführer		

	Datum	Zeichen
nachgeprüft		
Stadtverwaltung Sangerhausen Der Oberbürgermeister		

Nr.	Art der Änderung	Datum	Name

AUSSCHREIBUNGSPLANUNG

Stadtverwaltung Sangerhausen	Unterlage / Blatt-Nr.: 6 / 1 Höhenplan Bau-km 0+028,452 bis 0+280,000
PROJIS-Nr.:	Maßstab:
Ersatzneubau Brücke Hasentorstraße Sangerhausen	
Aufgestellt:	Überprüft und Genehmigt:
....., den	, den
zur Ausführung freigegeben:	Gesehen:
....., den	, den