


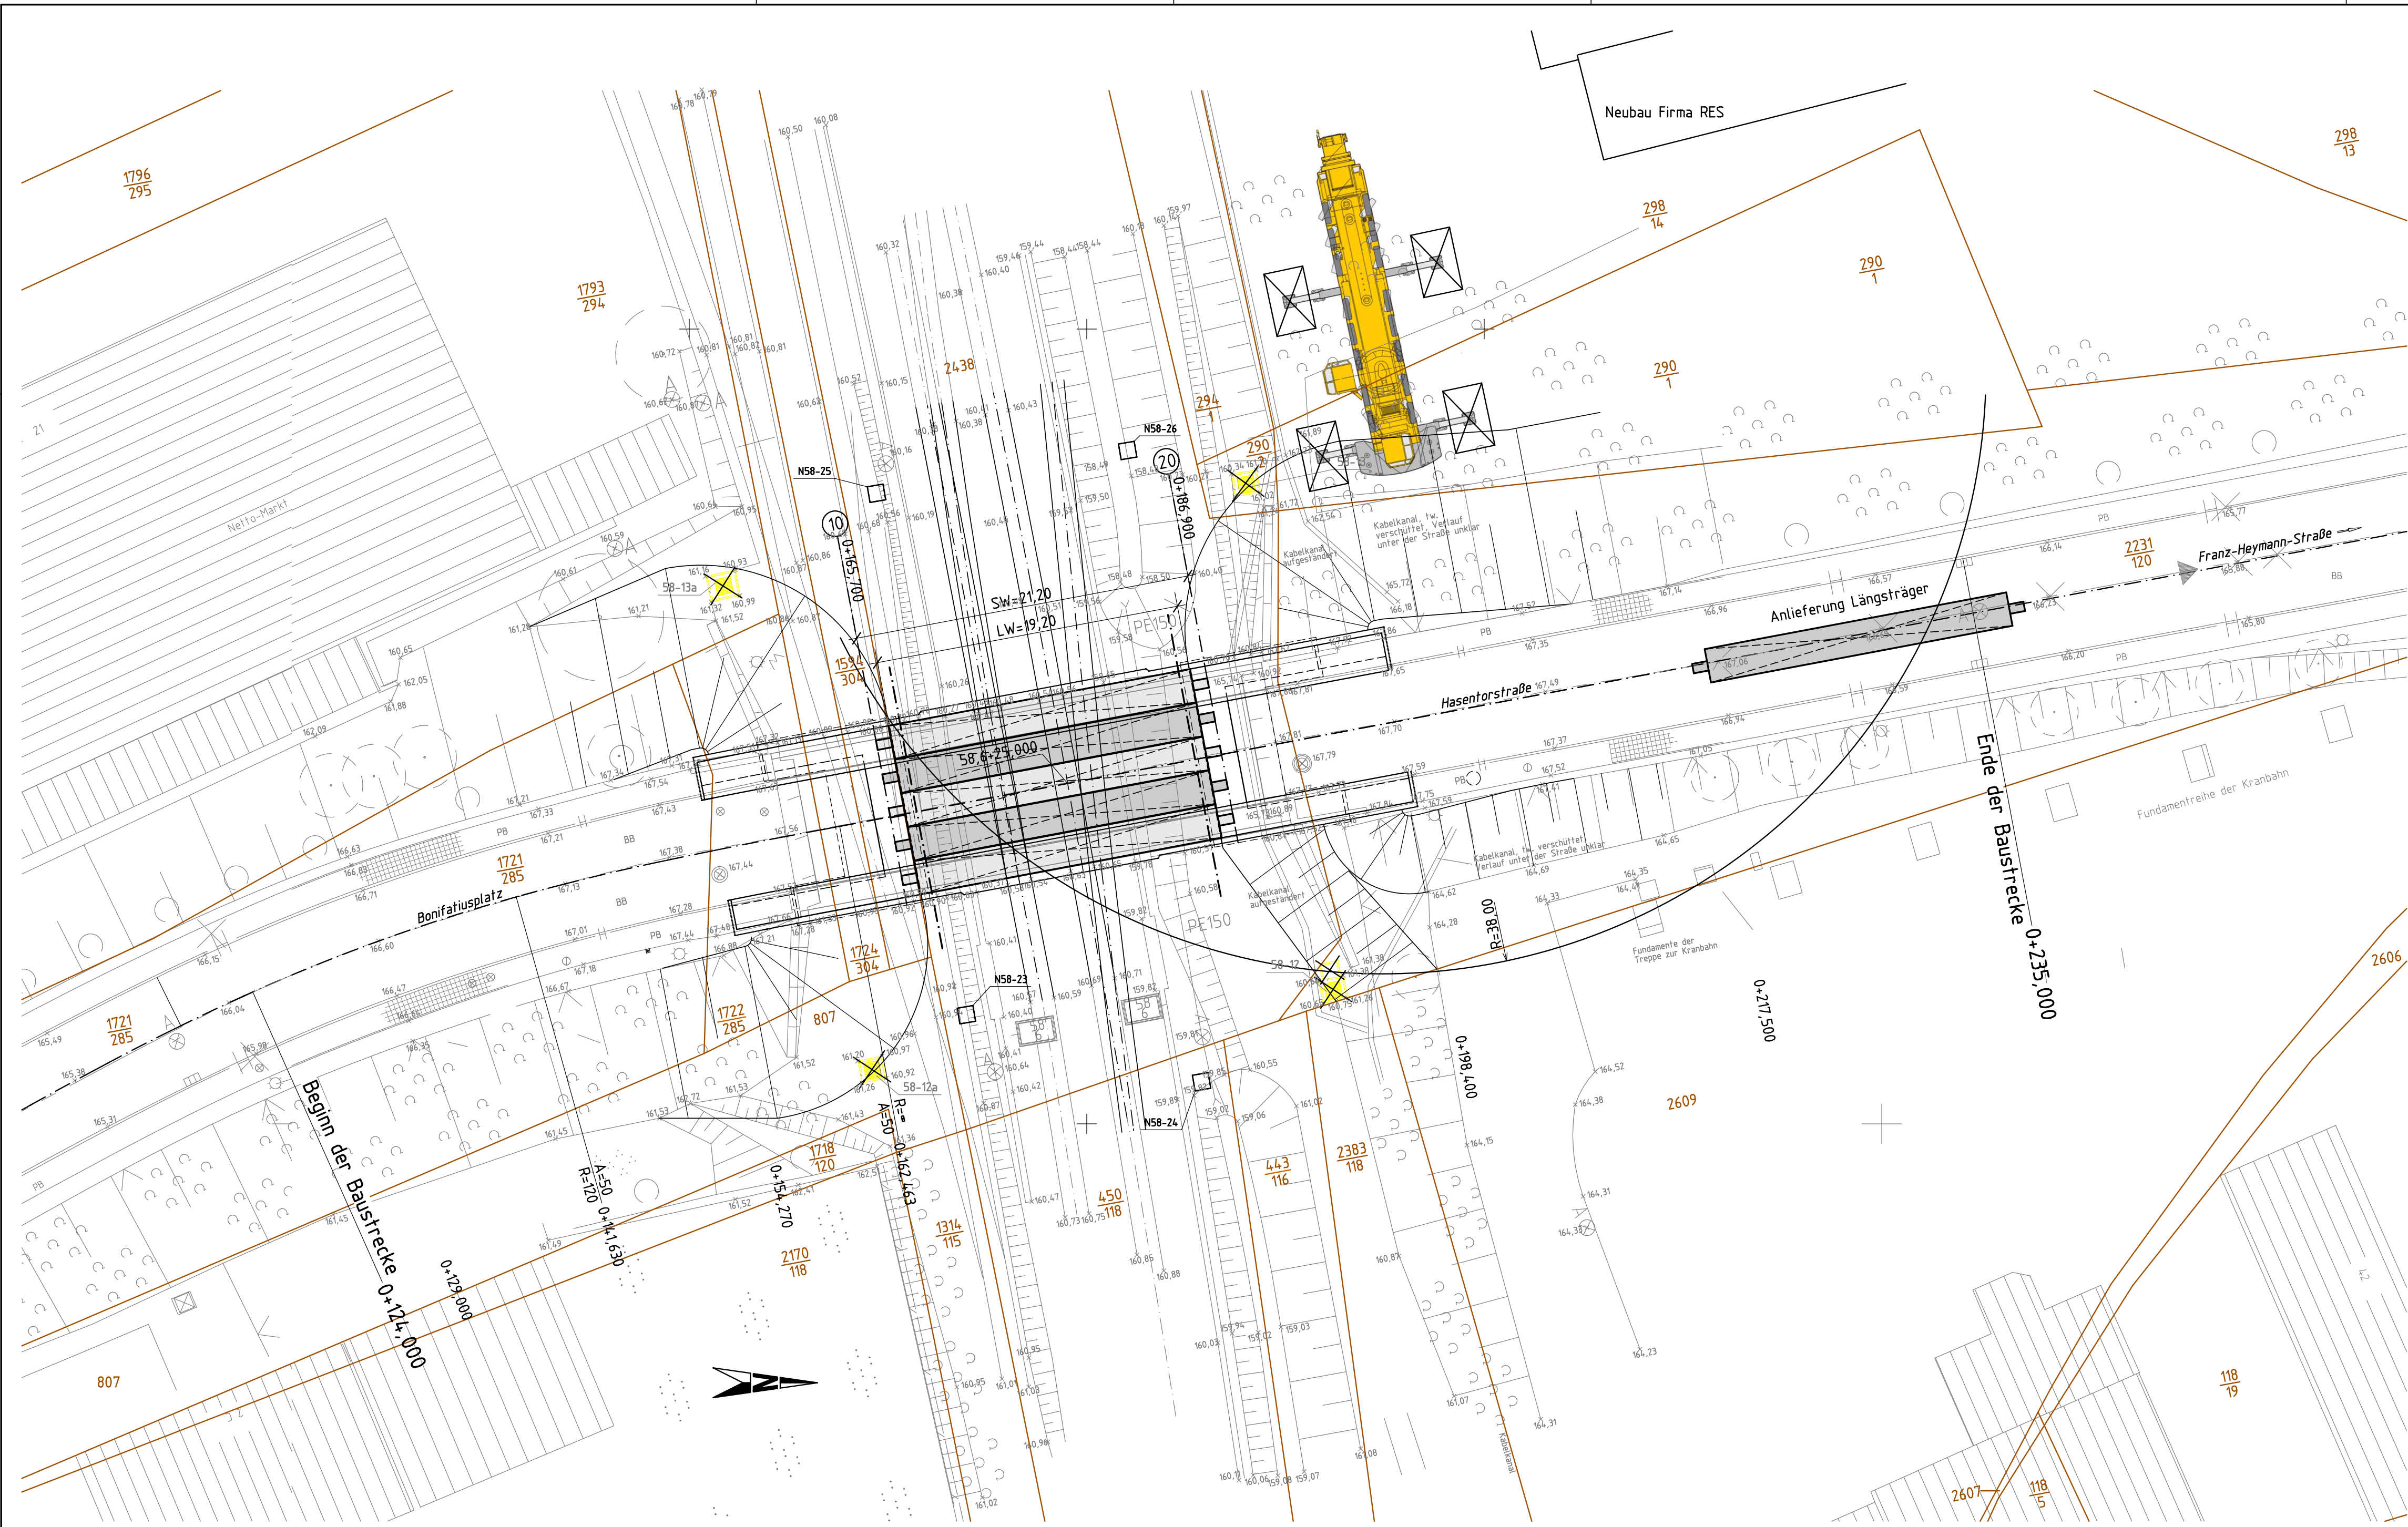

Hierzu gehört:
Unterlage / Blatt-Nr.: 8 / 1 - Bauwerksplan Teil 1: Ansicht, Längsschnitt, Draufsicht und Regelquerschnitt
Unterlage / Blatt-Nr.: 8 / 3 - Bauwerksplan Teil 3: Korrosionsschutzplan

Höhensystem: DHHN92 - HS 160
Lagesystem: 42/83 3GK - LS 150

Endgültige Abmessungen nach statischen, konstruktiven und wirtschaftlichen Erfordernissen.

AUSSCHREIBUNGSUNTERLAGE

Geändert	Datum	Gez.	Geprüft
a			
b			
c			
d			



Stadtverwaltung Sangerhausen
Der Oberbürgermeister

Straßenklasse und Nr.: ---

Streckenbezeichnung: ---

Gemarkung: Sangerhausen

Unterlage: 8

Blatt-Nr.: 2

Projekt-Nr.:

Bauwerk / Baumaßnahme	Datum		Zeichen	
	Bearb.:		Ing.Büro	
	Gez.:		Ing.Büro	
	Gepr.:			
ASB-Nr.:				

Plandarstellung: Montagetechnologie	Bauwerksplan
	Maßstab: 1:250
Aufgestellt:	Überprüft und Genehmigt:
	Gesehen:

8.2_RU_18.05.2026_77.47