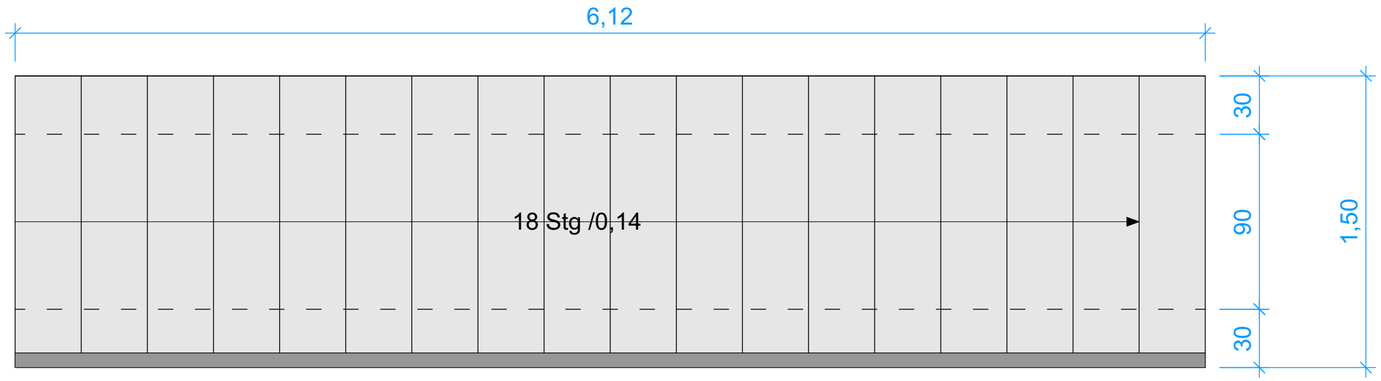

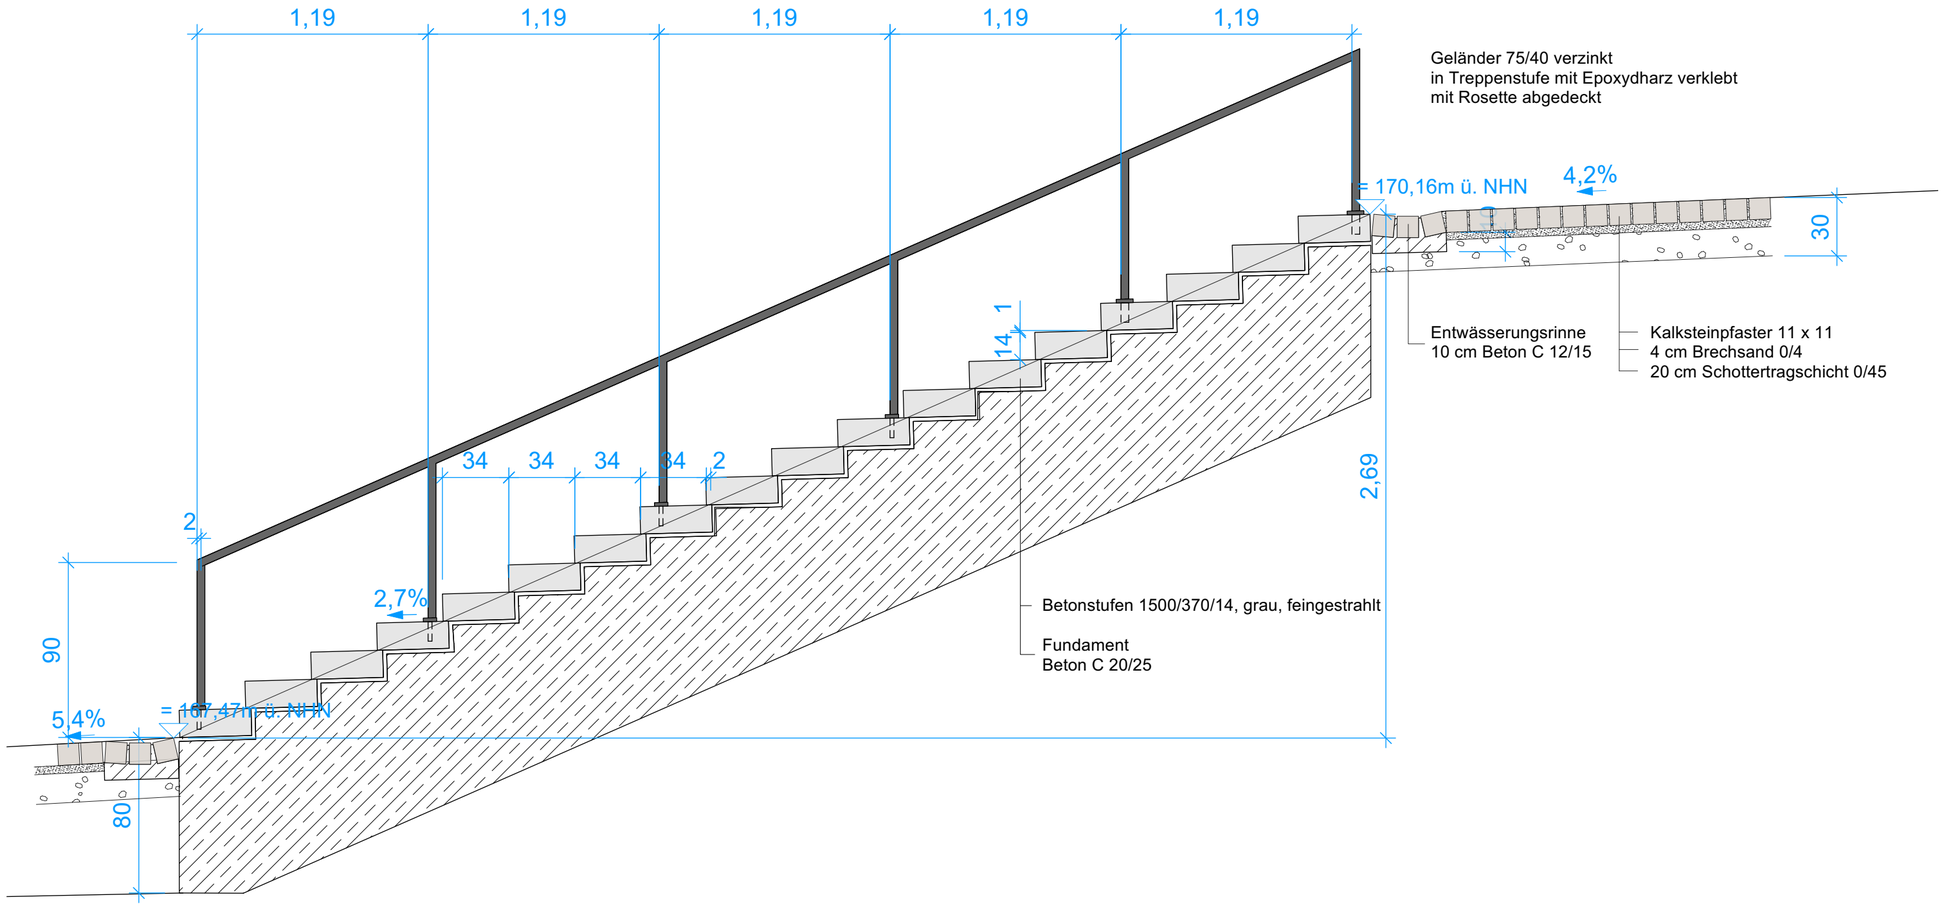

Projekt

Stadtmauer am Ratsgarten
am Husarenpförtchen
06526 Sangerhausen

Bauherrschaft

Stadtverwaltunug Sangerhausen
Markt 7 A
06526 Sangerhausen

Datum, Unterschrift

Objektplanung

Datum, Unterschrift

Planinhalt

Treppe

Plannummer	**3**
Phase	Ausführungsplanung
Plangrundlage	VLK Vermessungs GmbH & Co KG
Höhe ü. NHN	
Dateiname	Details.vwx
Plangröße	0,53 / 0,3
Maßstab	1:25
Gez. / Gepr.	bp /
Datum	**19.02.2025**