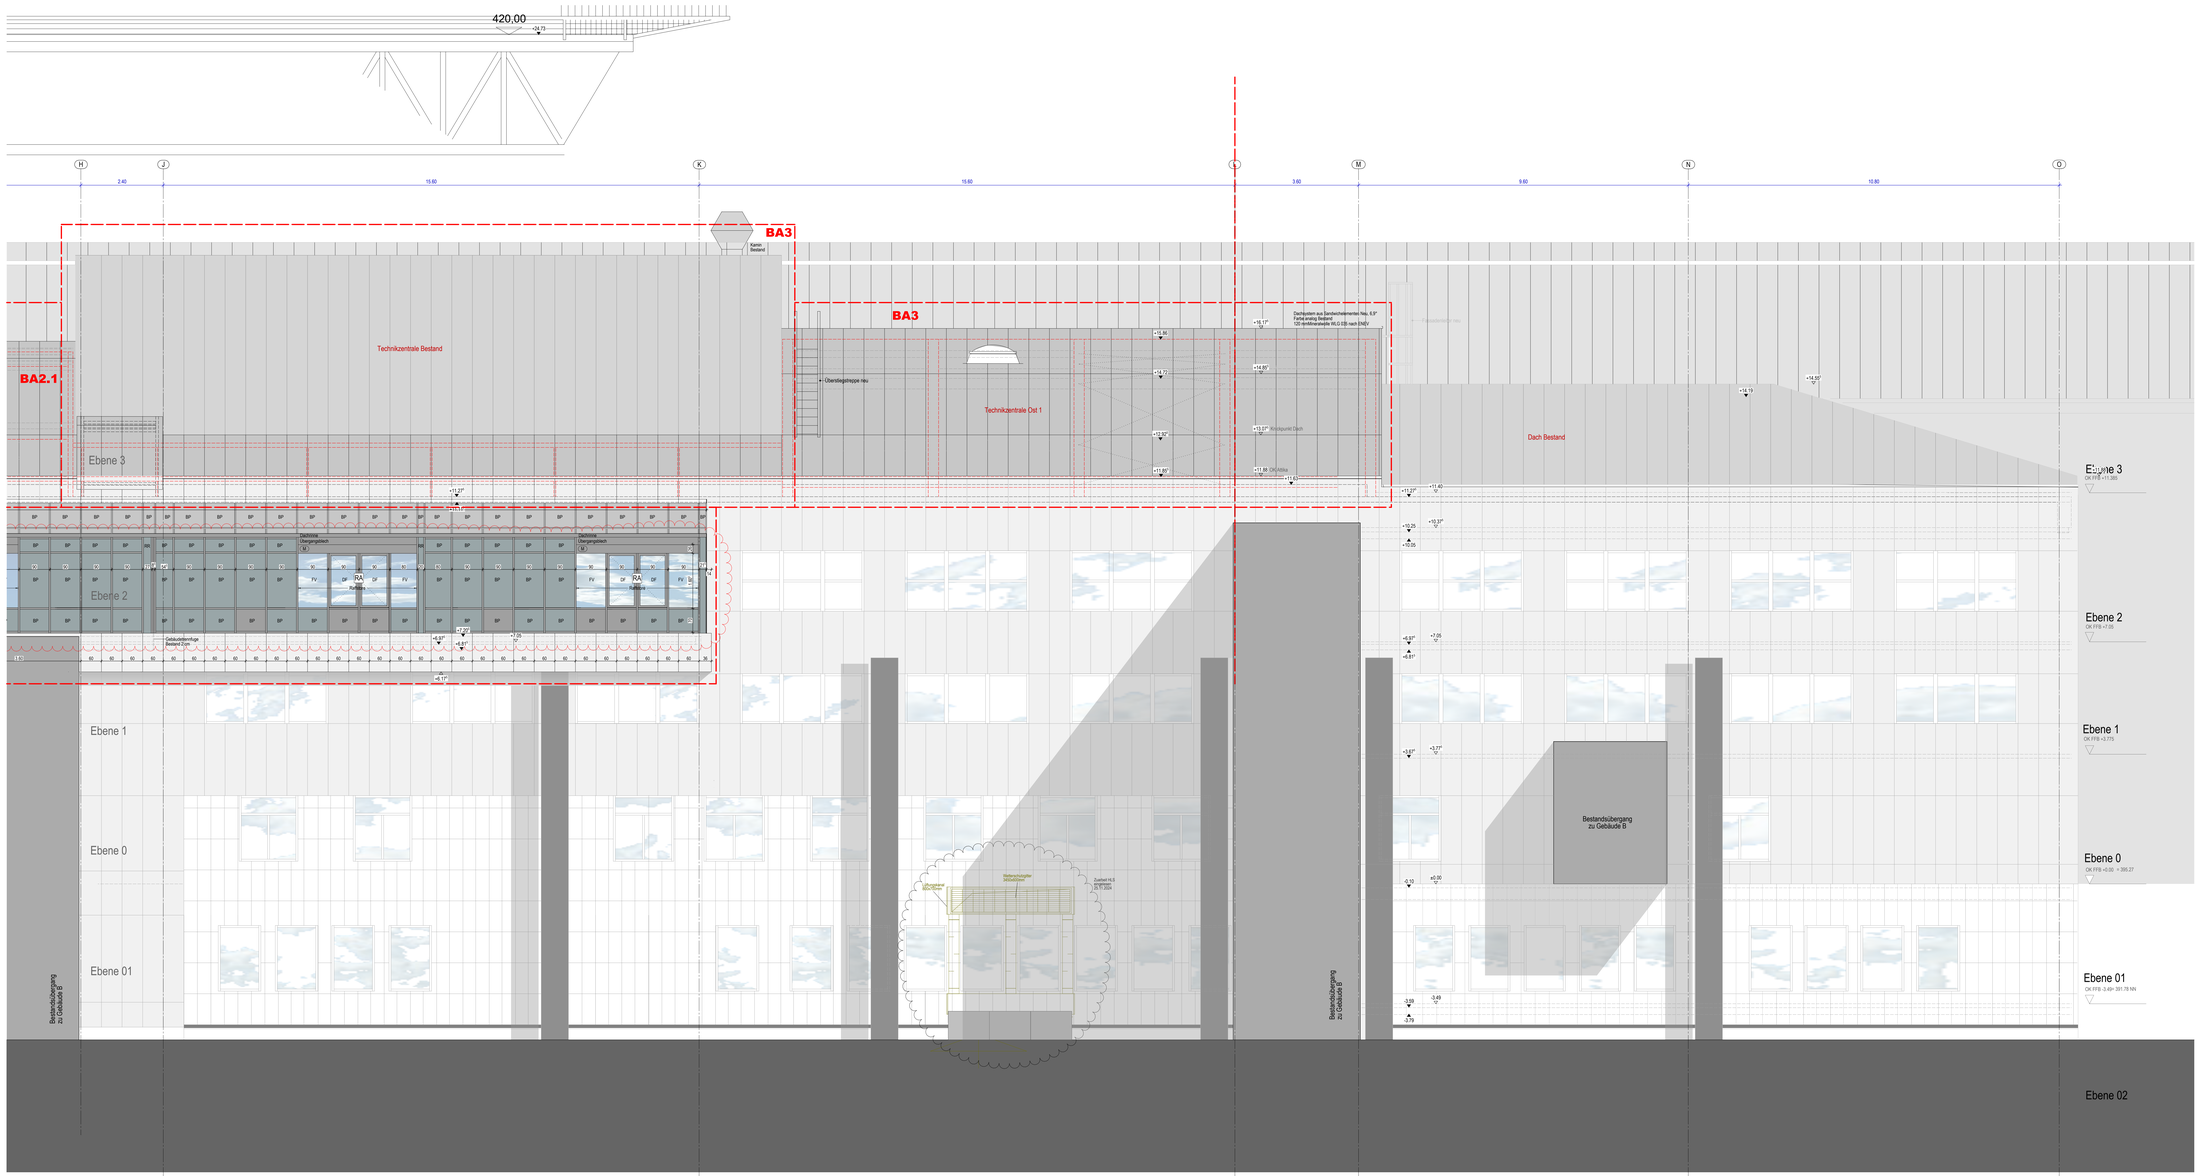
420.00
+24.71
H
J
K
L
M
N
O
2.40
15.60
15.60
3.60
9.60
10.80
BA3
BA3
BA2.1
Kamin Bestand
Technikzentrale Bestand
Technikzentrale Ost 1
Dachgarten aus Sandwichelementen Neu, 0.8° Dachneigung Bestand Dachaufbau 120 mineralwolle WLG 035 nach ENEV
Dach Bestand
Ebene 3
Ebene 2
Ebene 1
Ebene 0
Ebene 01
Ebene 02
Bestandsübergang zu Gebäude B
Bestandsübergang zu Gebäude B
Bestandsübergang zu Gebäude B
Glasdach
Übergang Übergangsloch
Gebäudetrennfuge Bestand Zone
Rettungsweg
Rettungsweg
