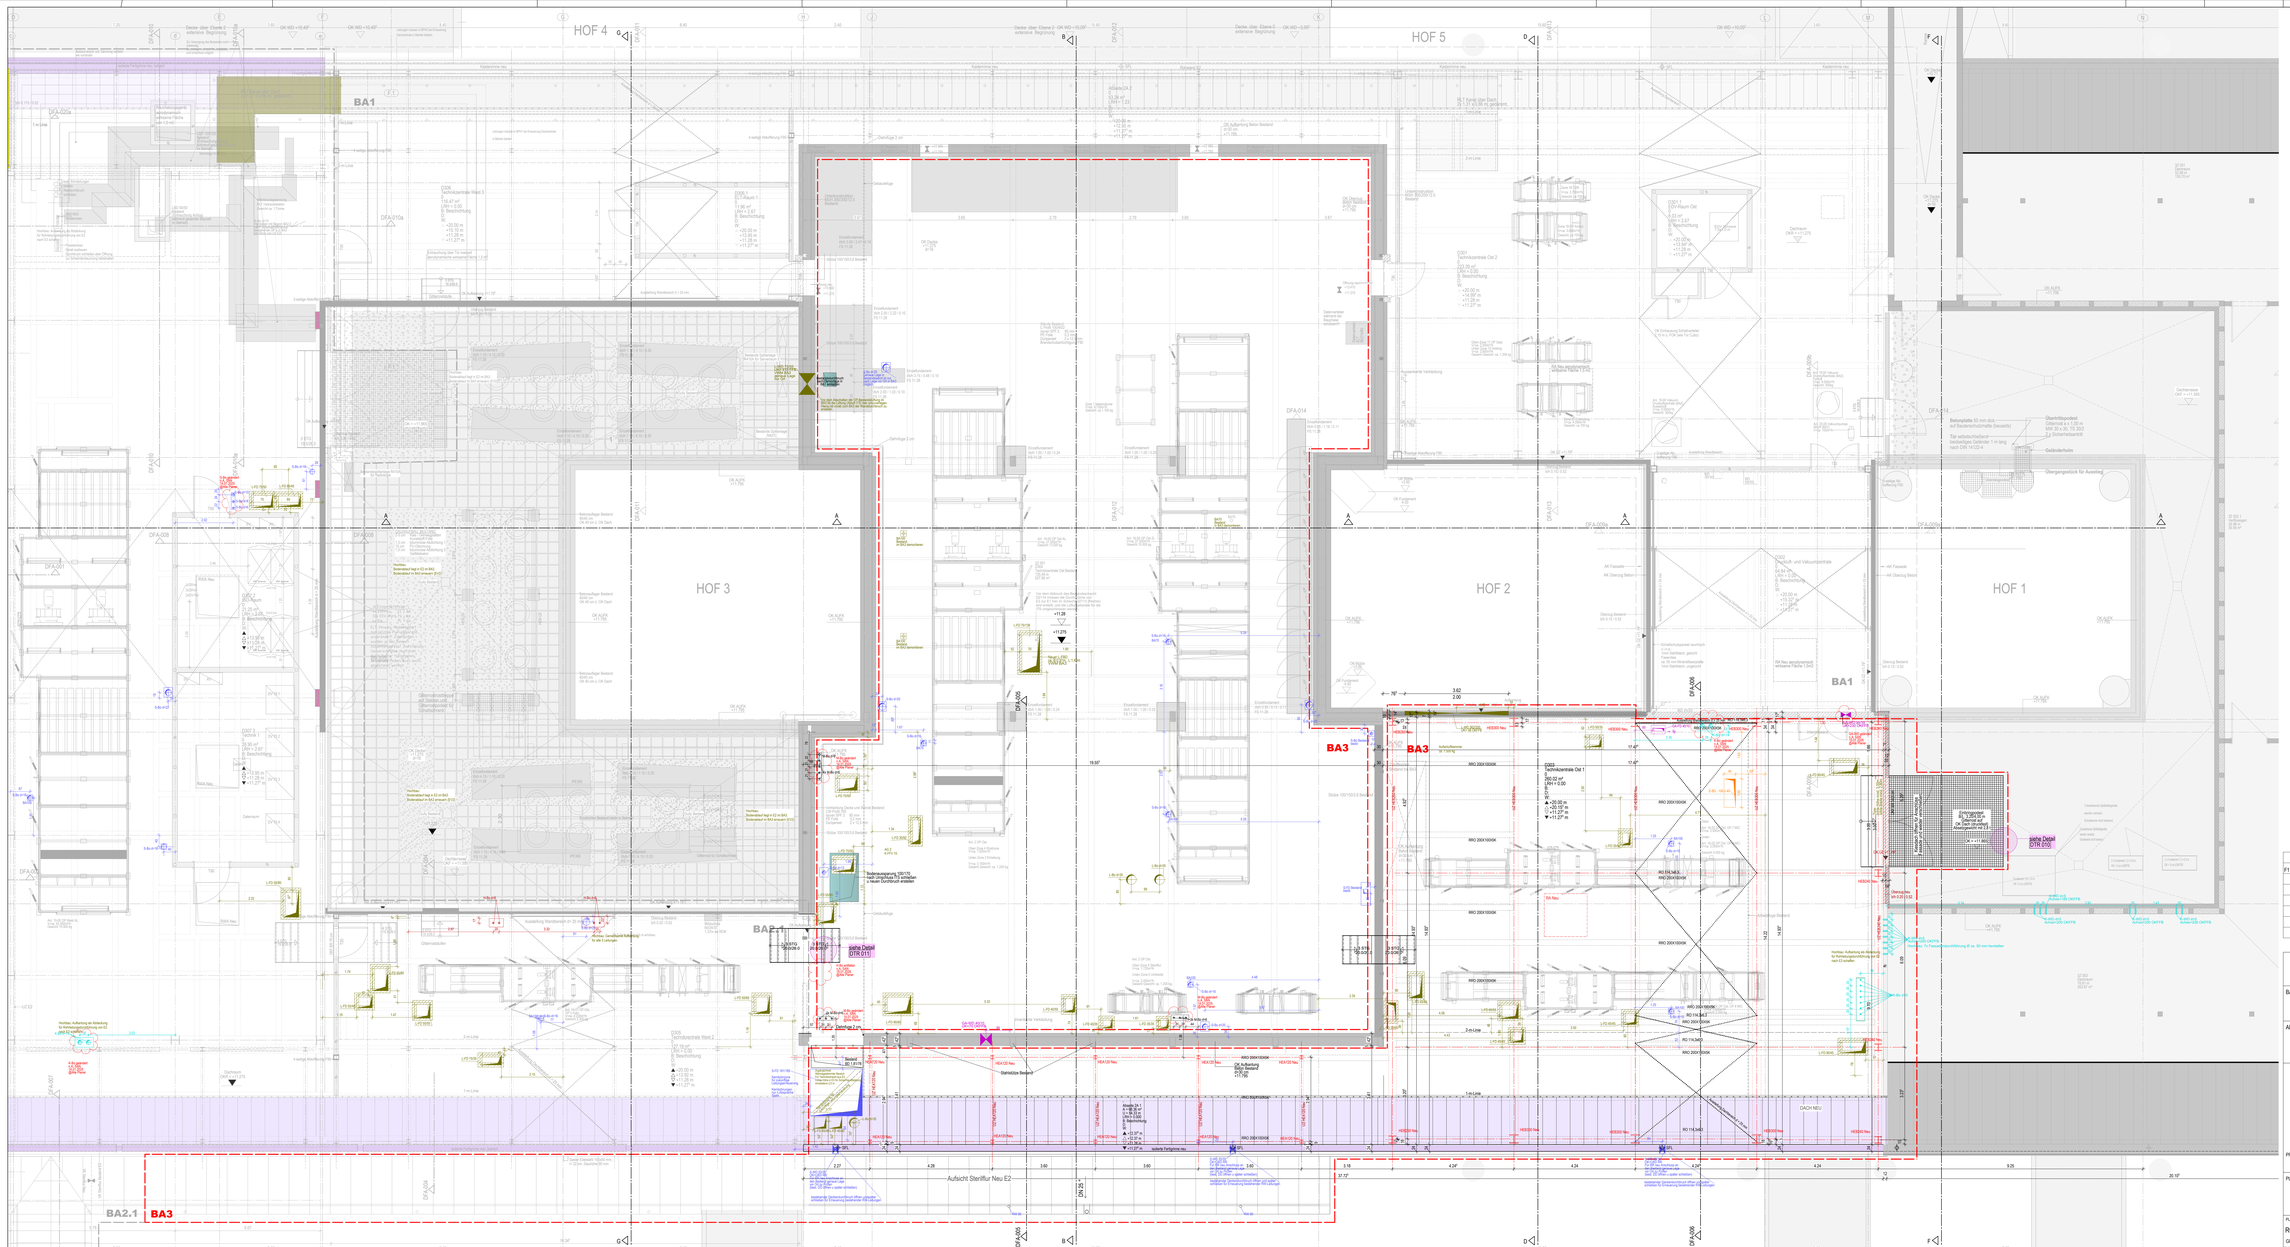
HOF 4
HOF 5
HOF 3
HOF 2
HOF 1
BA1
BA2
BA2.1
BA3
DACH NEU
Aufsicht Sterilflur Neu E2
DFA-005
DFA-006
DFA-007
DFA-008
DFA-009
DFA-010a
DFA-011
DFA-012
DFA-013
DFA-014
siehe Detail DTR 010
siehe Detail DTR 011
Bestand BD 1.01 FL
