Hoyerstraße

Hamburger Straße

Achtung!

Plan nur zur Übersicht, max. 30 Tage gültig!
Eingetragene Maße sind örtlich zu überprüfen.

MAßSTAB: 1:500			SPARTE: Fernmeldewesen 250		
			GIS		
			BEARB: 22.04.2024		lawegne.
			GEPR:		
IND	DATUM	NAME		DATUM	NAME

Stadtwerke Elmshorn
Westerstraße 50-54 25336 Elmshorn
Telefon (04121) 645-0
Telefax (04121) 61413 oder 645300

STADTWERKE. ELMSHORN

Hamburger Straße/Elmshorn

Hoyerstraße

Hamburger Straße

Achtung!

Plan nur zur Übersicht, max. 30 Tage gültig!
Eingetragene Maße sind örtlich zu überprüfen.

MAßSTAB: 1:500			SPARTE: BEL 250		
			GIS		
			BEARB:	22.04.2024	jawegne.
			GEPR:		
IND	DATUM	NAME		DATUM	NAME

Stadtwerke Elmshorn
Westerstraße 50-54 25336 Elmshorn
Telefon (04121) 645-0
Telefax (04121) 61413 oder 645300

STADTWERKE. ELMSHORN

Hamburger Straße/Elmshorn

Hoyerstraße

Hamburger Straße

Ampelschrank1

2-4, Feuerwehr

Paul - Dührmann - Schule

Turnhalle

Achtung!

Plan nur zur Übersicht, max. 30 Tage gültig!
Eingetragene Maße sind örtlich zu überprüfen.

MAßSTAB: 1:500			SPARTE: Fernwärme 500		
			GIS		
			BEARB: 22.04.2024	jawegne.	
			GEPR:		
IND	DATUM	NAME		DATUM	NAME

Stadtwerke Elmshorn
Westerstraße 50-54 25336 Elmshorn
Telefon (04121) 645-0
Telefax (04121) 61413 oder 645300

STADTWERKE. ELMSHORN

Hamburger Straße/Elmshorn

Hoyerstraße

Hamburger Straße

VGM DN 200 GGG PE umh. 1990 (0.90)

VGM DN 250 GGG 1974

VGM DN 200 GGG PE umh.

VGM d 63 PE 2008 (0.80)

AGM d 32 PE (0.90)

AGM d 32 PE (0.80)

AGM d 32 PE (0.85)

AGM d 32 PE (1.10)

AGM d 32 PE (0.86)

d 63 PVC

d 63 PE

d 110 PVC cst

AGM d 63 PE (0.80)

AGM d 32 PE (0.70)

AGM d 25 PE

2 AGM DN 40 St PE umh.

Kabelschutzrohre PVC NW 100 leer

Ampelschrank1

Aufrichter

GS50

GS25

GS20

2-4, Feuerwehr

4b

Paul - Dörrmann - Schule

4

8

8a

10

Turnhalle

(2)

(3)

(4)

(5)

Achtung!

Plan nur zur Übersicht, max. 30 Tage gültig!
Eingetragene Maße sind örtlich zu überprüfen.

MAßSTAB: 1:500			SPARTE: GAS 500		
			GIS		
			BEARB:	22.04.2024	jawegne.
			GEPR:		
IND	DATUM	NAME		DATUM	NAME

Stadtwerke Elmshorn
Westerstraße 50-54 25336 Elmshorn
Telefon (04121) 645-0
Telefax (04121) 61413 oder 645300

STADTWERKE. ELMSHORN

Hamburger Straße/Elmshorn

Hoyerstraße

Hamburger Straße

Ampelschrank

2-4, Feuerwehr

Real - Gemeinsch. Schule

Turnhalle

Achtung!


Plan nur zur Übersicht, max. 30 Tage gültig!
Eingetragene Maße sind örtlich zu überprüfen.

MAßSTAB: 1:500			SPARTE: LWL 250		
			GIS		
			BEARB:	22.04.2024	jawegne.
			GEPR:		
IND	DATUM	NAME		DATUM	NAME

Stadtwerke Elmshorn
Westerstraße 50-54 25336 Elmshorn
Telefon (04121) 645-0
Telefax (04121) 61413 oder 645300

STADTWERKE. ELMSHORN

Hamburger Straße/Elmshorn

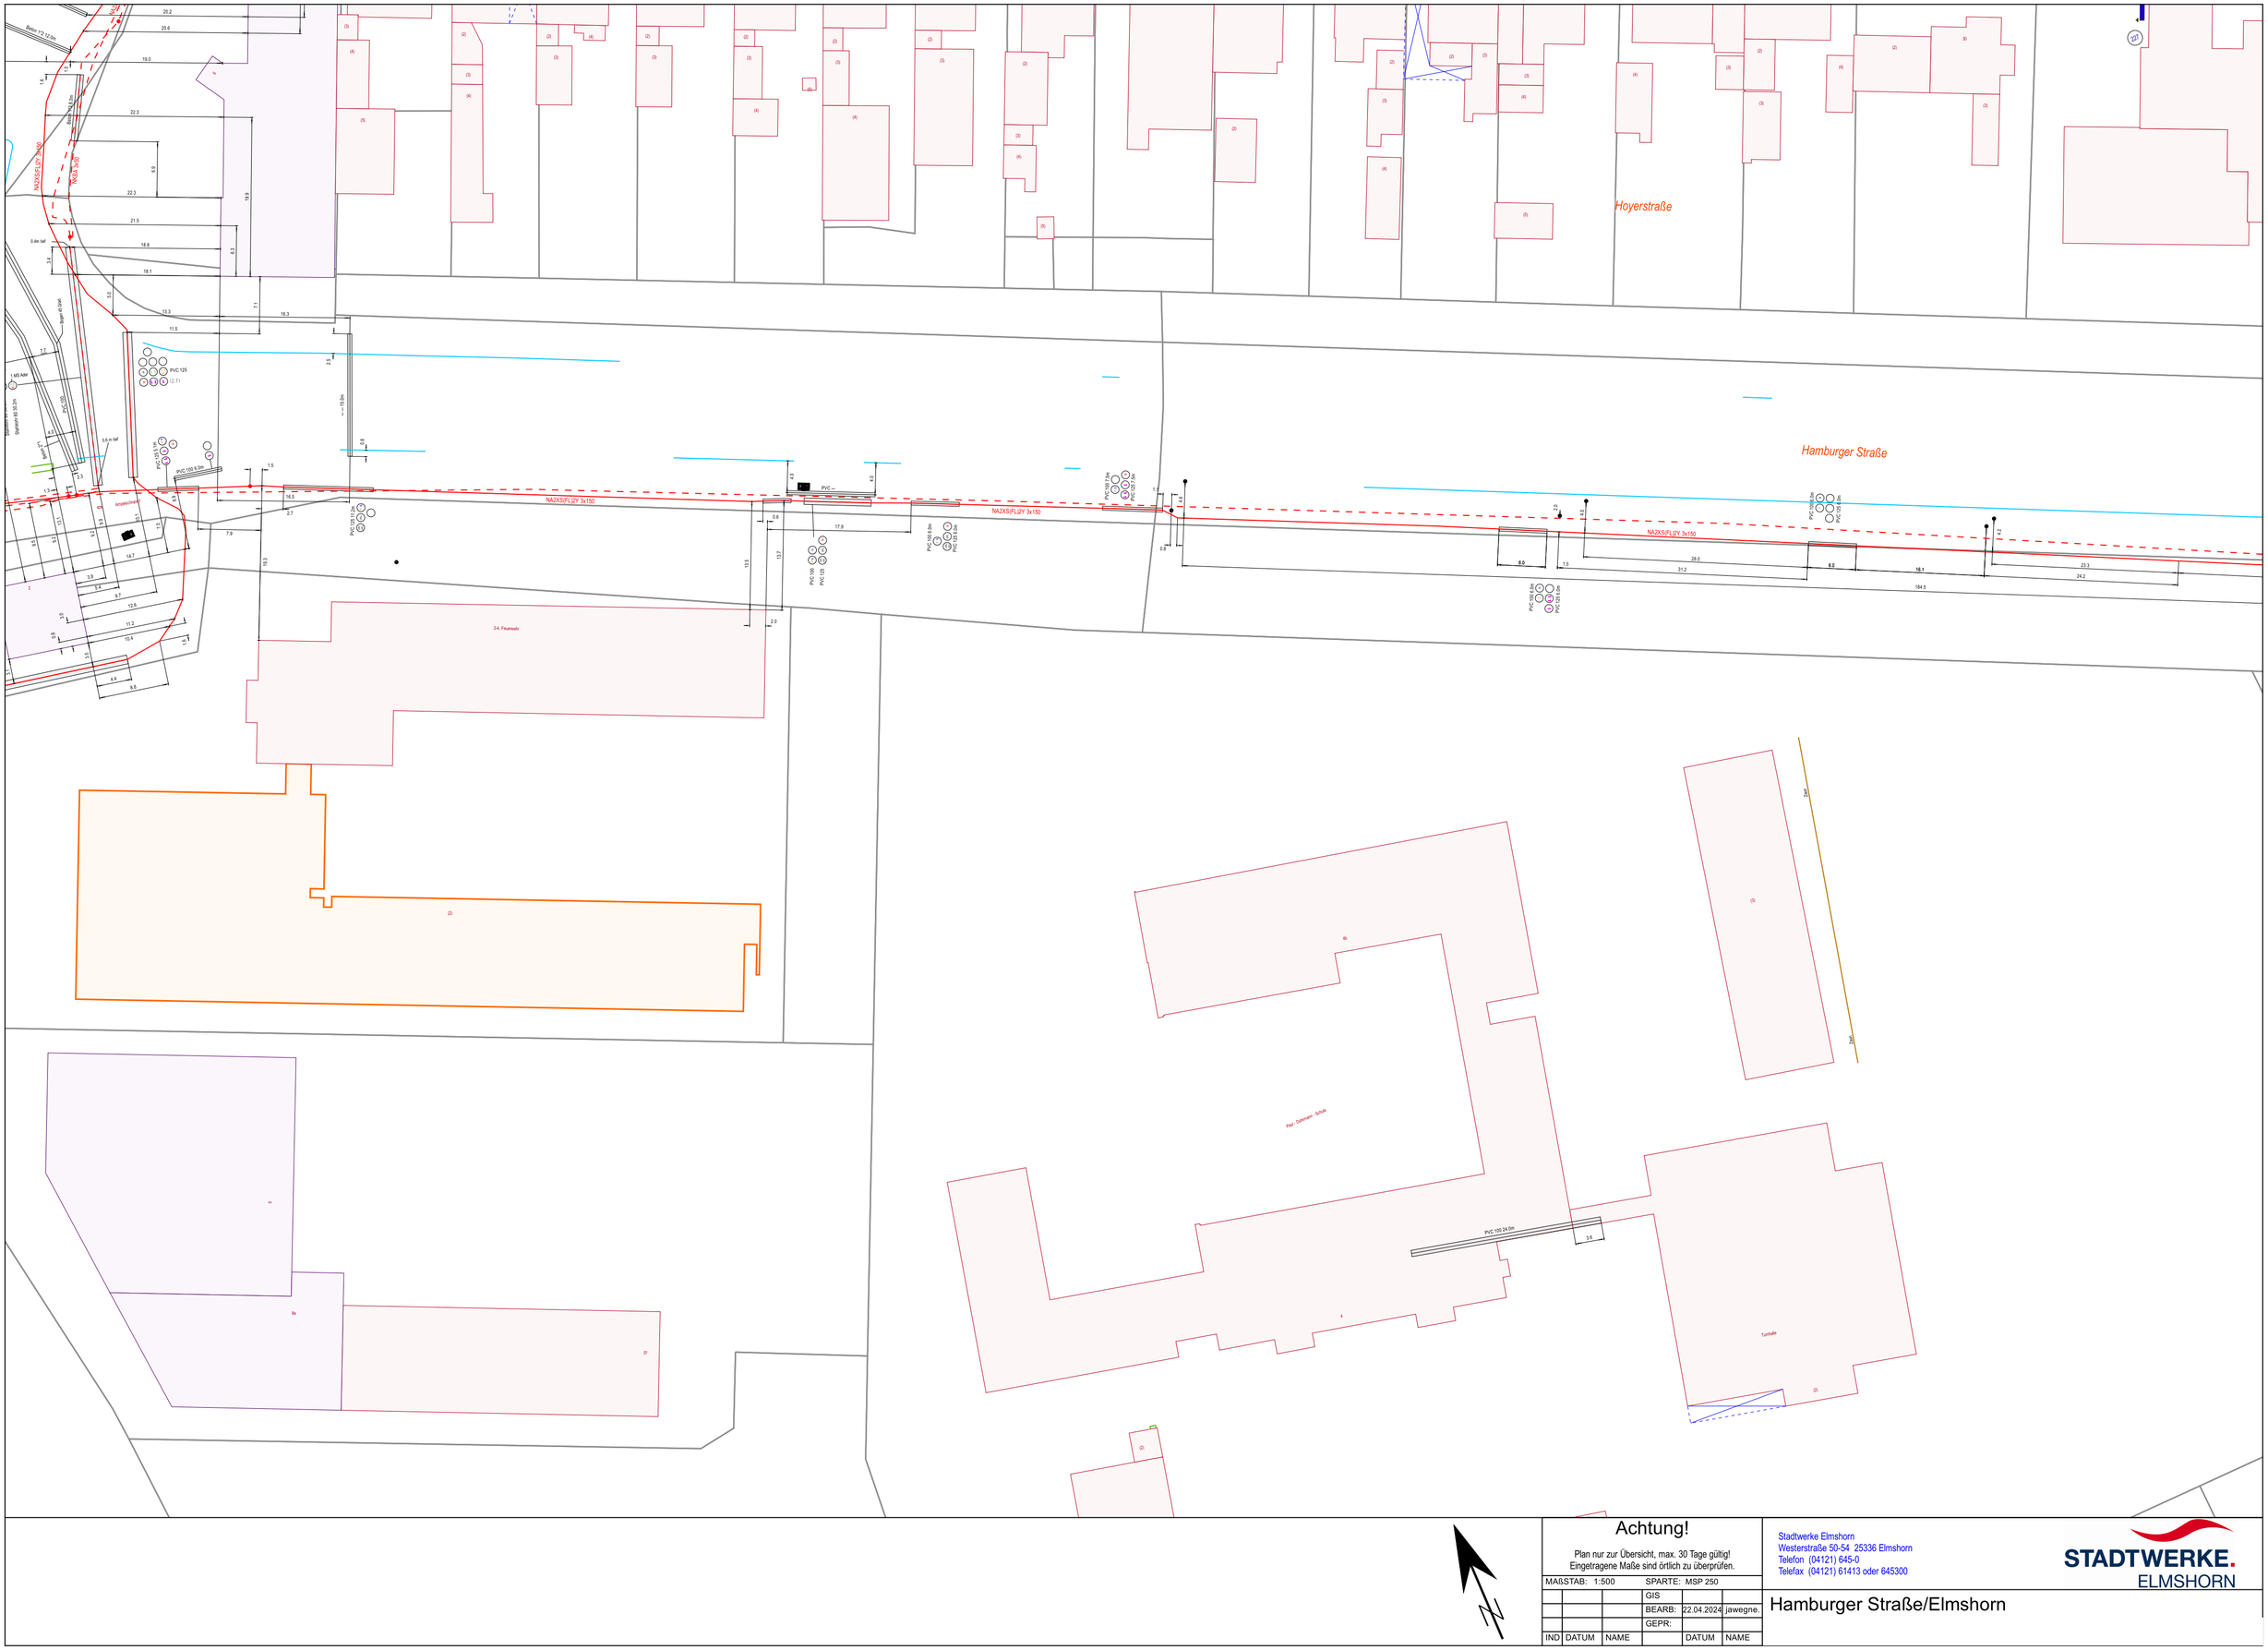

Achtung!


Plan nur zur Übersicht, max. 30 Tage gültig!
Eingetragene Maße sind örtlich zu überprüfen.

MAßSTAB: 1:500			SPARTE: MSP 250		
			GIS		
			BEARB: 22.04.2024		jawegne.
			GEPR:		
IND	DATUM	NAME		DATUM	NAME

Stadtwerke Elmshorn
Westerstraße 50-54 25336 Elmshorn
Telefon (04121) 645-0
Telefax (04121) 61413 oder 645300

STADTWERKE. ELMSHORN

Hamburger Straße/Elmshorn

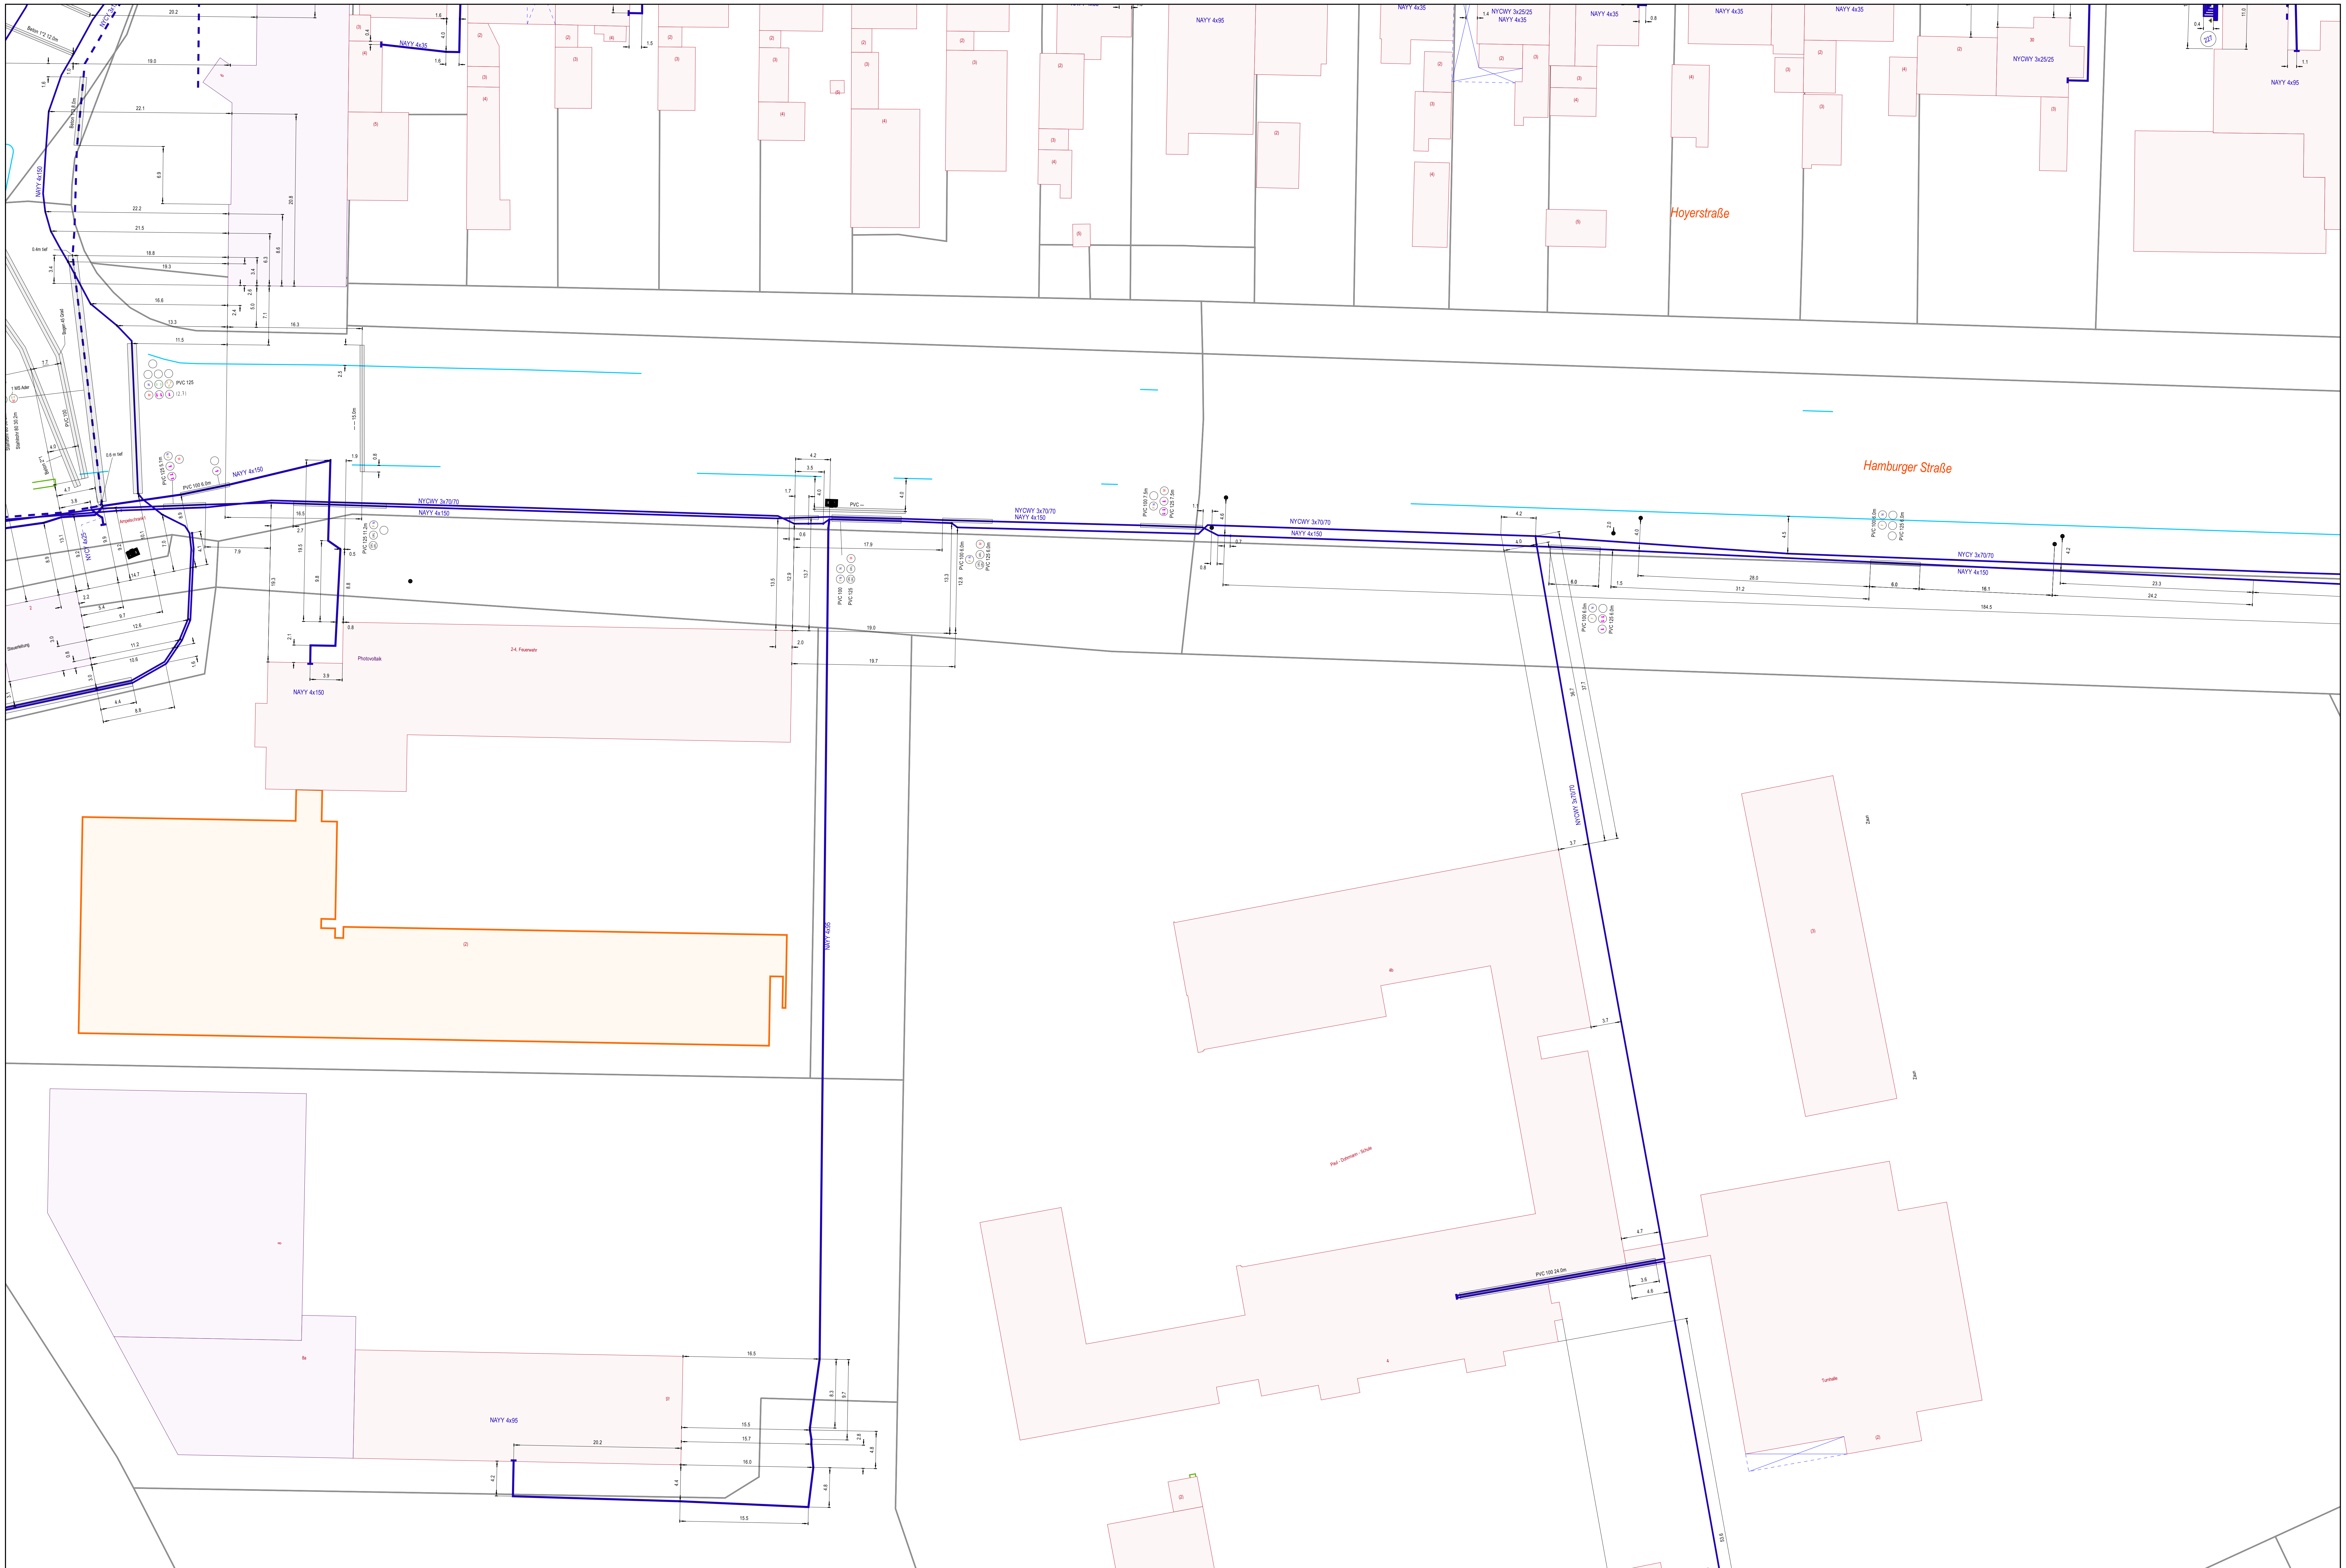

Achtung!

Plan nur zur Übersicht, max. 30 Tage gültig!
Eingetragene Maße sind örtlich zu überprüfen.

MAßSTAB: 1:500			SPARTE: NSP 250		
			GIS		
			BEARB:	22.04.2024	jawegne.
			GEPR:		
IND	DATUM	NAME		DATUM	NAME

Stadtwerke Elmshorn
Westerstraße 50-54 25336 Elmshorn
Telefon (04121) 645-0
Telefax (04121) 61413 oder 645300

STADTWERKE. ELMSHORN

Hamburger Straße/Elmshorn

Hoyerstraße

Hamburger Straße

DN 150 GG/1

d 32 PE/2007 (1.20)

d 32 PE/2000

d 40 PE/2022 (1.20) d 40 PE/2022 (1.20)

d 40 PE/1968 DN 32 St/1968 (1.40)

d 40 PE (1.40)

d 32 PE/2007 (1.30)

d 40 PE/1975 DN 32 St

DN 32 St/1969 (1.30) d 32 PE/1969

d 40 PE (1.30)

d 32 PE (1.40)

d 40 PE (1.30)

d 225 PE

2670

S 200

Ampelschrank1

T52 T53

S 200 S 200

1078 S 80

MMK45°

DN 200 GGG/1990 Zm 1990 PE-umh.

DN 200 GGG/1965 lc 1979

S 100

T55

DN 200 GGG/1965 lc 1979

DN 200 GGG/1990 Zm 1990 PE-umh.

d 63 PE/2019

Düker. VL W über Kanal

1659

d 40 PE/1976

2-4, Feuerwehr

d 110 PE/2004

d 110 PE/2004

(2)

99.1

d 110 PVC/1991

3587

d 63 PE/2021 (1.20)

8a

4b

Paul - Dohrmann - Schule

d 63 PE/1990 (1.20)

4

DN 100 St/1967

d 40 PE/2020 (1.10)

Turnhalle

(2)

(3)

Achtung!

Plan nur zur Übersicht, max. 30 Tage gültig!
Eingetragene Maße sind örtlich zu überprüfen.

MAßSTAB: 1:500			SPARTE: WASSER 500		
			GIS		
			BEARB:	22.04.2024	jawegne.
			GEPR:		
IND	DATUM	NAME		DATUM	NAME

Stadtwerke Elmshorn
Westerstraße 50-54 25336 Elmshorn
Telefon (04121) 645-0
Telefax (04121) 61413 oder 645300

STADTWERKE. ELMSHORN

Hamburger Straße/Elmshorn