


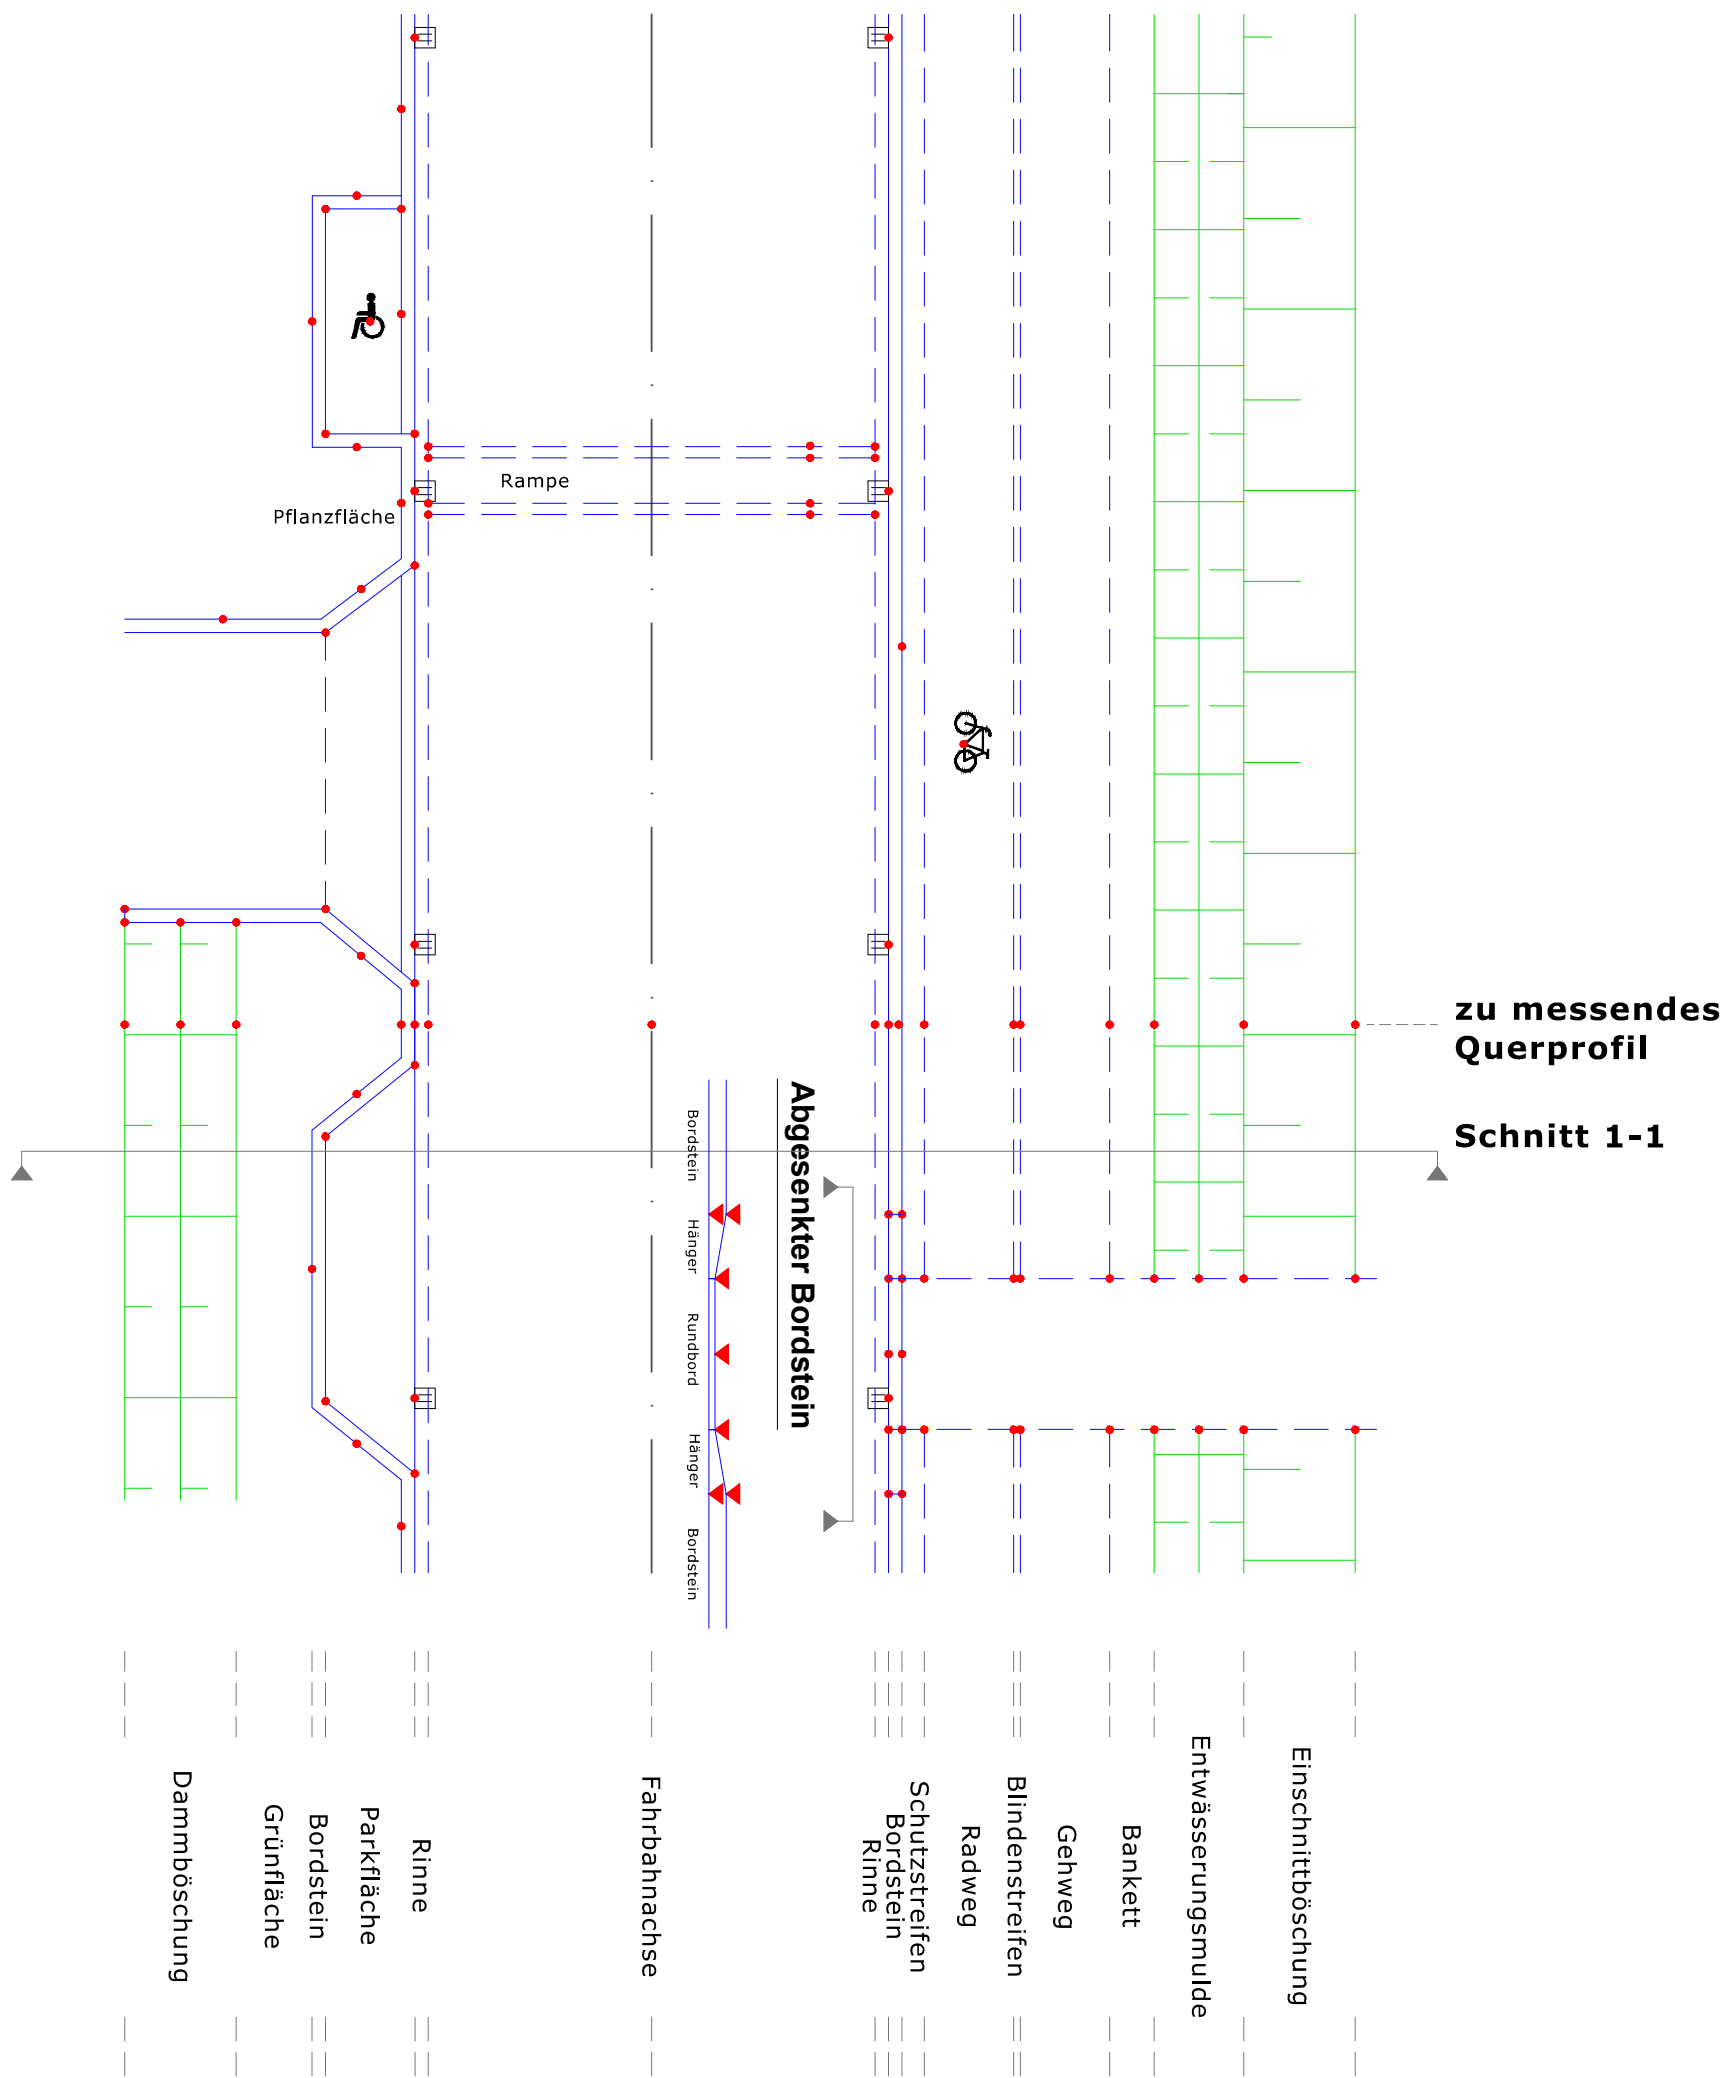

Schematische Darstellung Schnitt 1-1

