


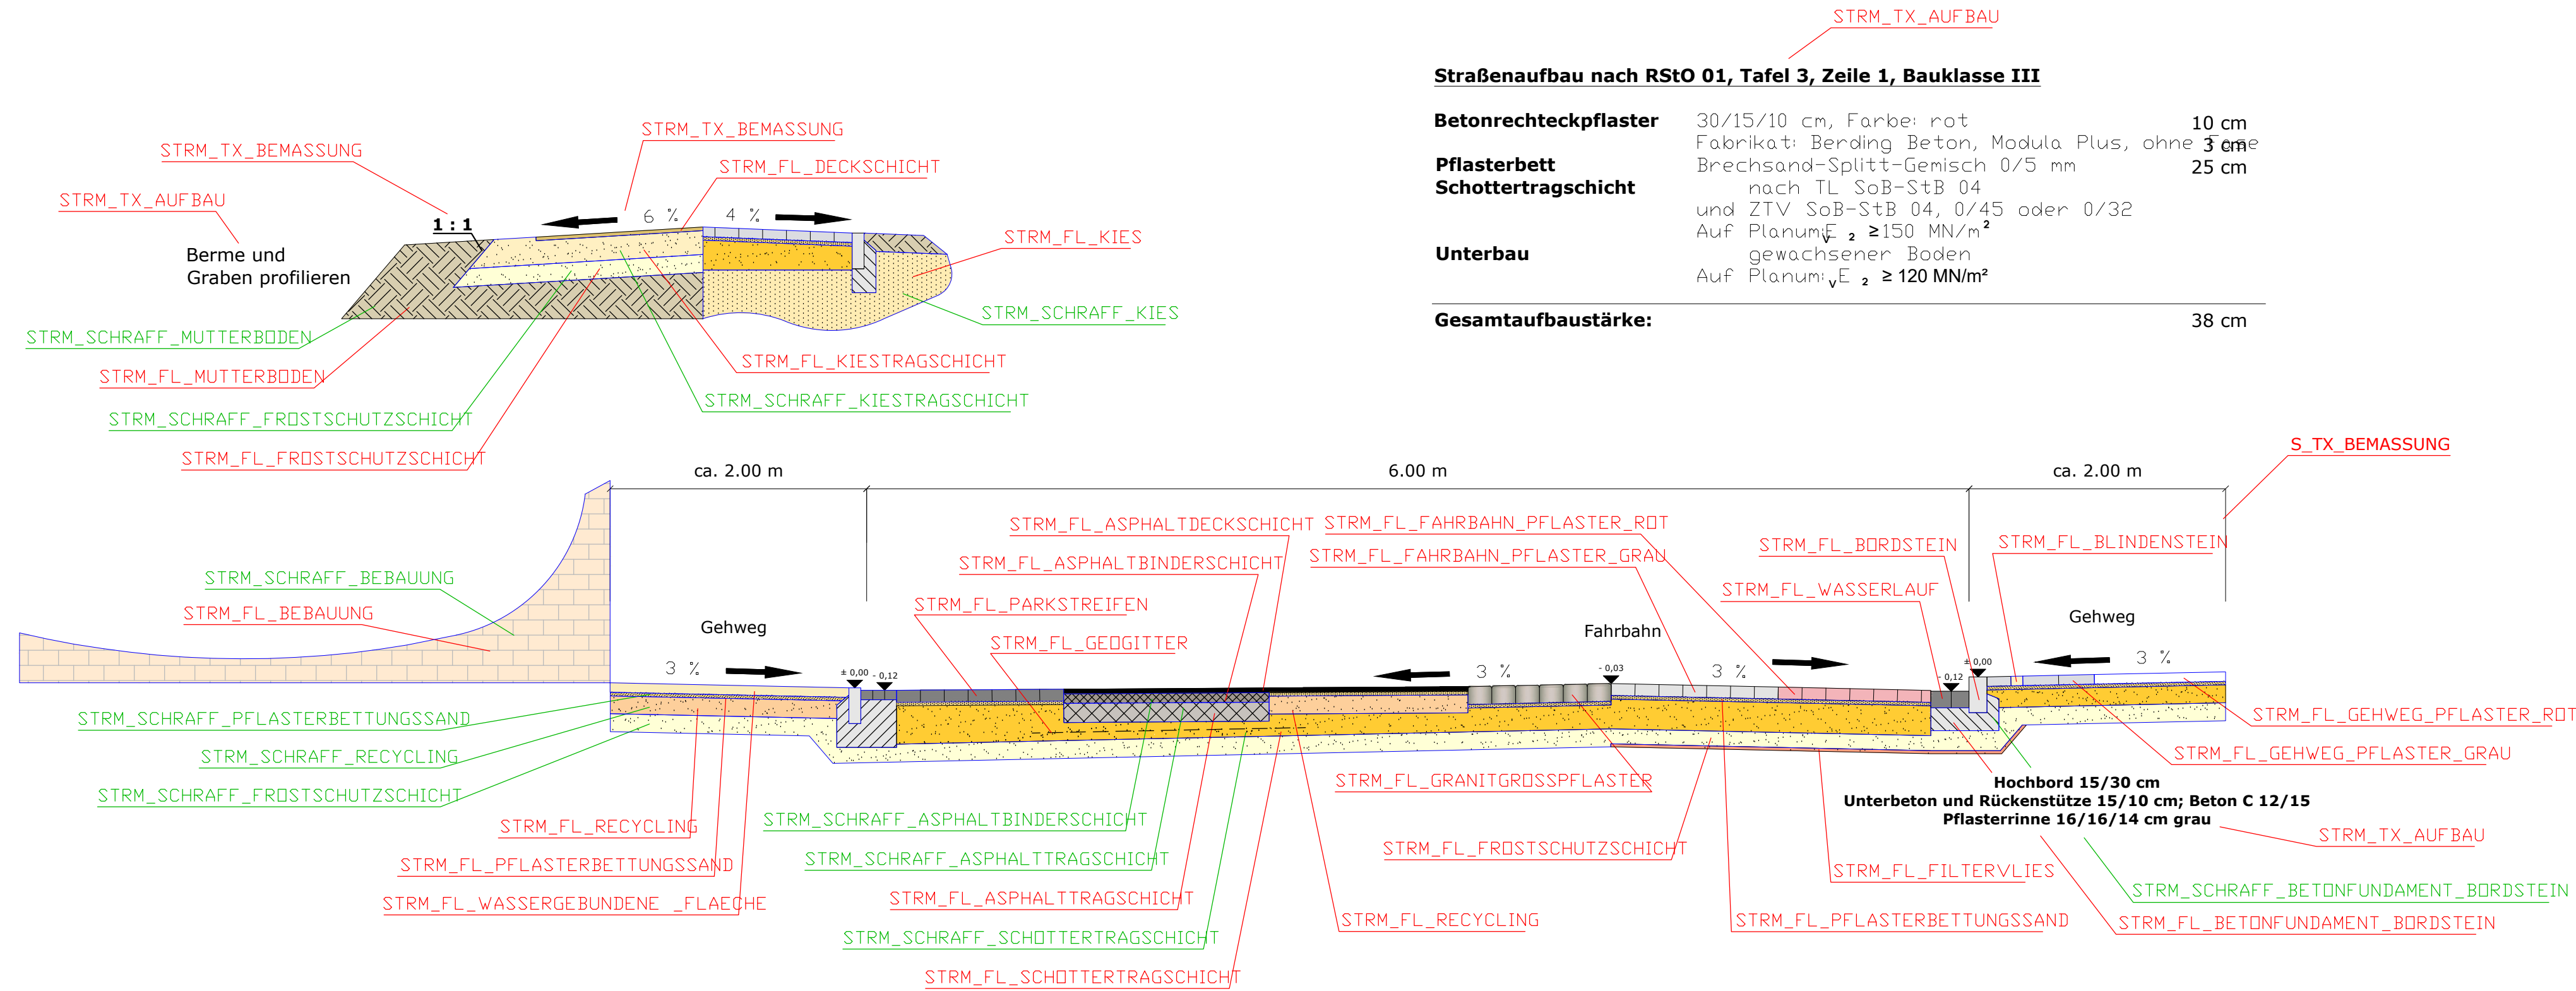

Straßenaufbau nach RStO 01, Tafel 3, Zeile 1, Bauklasse III

Betonrechteckpflaster 30/15/10 cm, Farbe: rot 10 cm
Fabrikat: Berding Beton, Modula Plus, ohne 3 cm
Pflasterbett Brechsand-Splitt-Gemisch 0/5 mm 5 cm
Schottertragschicht nach TL SoB-StB 04 25 cm
und ZTV SoB-StB 04, 0/45 oder 0/32
Auf Planum: $\sigma_{E,2} \geq 150 \text{ MN/m}^2$
Unterbau gewachsener Boden
Auf Planum: $\sigma_{E,2} \geq 120 \text{ MN/m}^2$

Gesamtaufbaustärke: 38 cm

AUFBAU

- Asphaltdeckschicht
- Gehweg Pflaster Grau
- Gehweg Pflaster Rot
- Gehweg Granitgroßsteinpflaster
- Blindenstein
- Fahrbahn Pflaster Grau
- Fahrbahn Pflaster Rot
- Wasserlauf
- Parkstreifen
- Wassergebundene Fläche
- Deckschicht (z.B. Glemsanda)
- Bordstein
- Bebauung

UNTERBAU

- Asphaltbinderschicht
- Asphalttragschicht
- Betonfundament (Bordstein)
- Pflasterbettungssand
- Schottertragschicht
- Frostschuttschicht
- Kiestragschicht
- Recycling
- Kies
- Mutterboden
- Filtervlies
- Geogitter

Index	Art der Änderung	Datum	Name

Externe:

Fachamt:

STADT ELMSHORN
Flächenmanagement
Schulstraße 15-17, 25335 Elmshorn

**Elmshorn**
Der Bürgermeister

Projekt:

PROJEKTBEZEICHNUNG
Maßnahme
Ort (z.B. Straße)

Bestandsplan

Planinhalt:

Ausbauquerschnitt
????????

Maßstab: 1:??
Plan Nr.: 50_????????????????

	Datum:	Name:	Elmshorn, den ??-??-???? i. A. Name
bearbeitet:	??-??-????	Name	
gezeichnet:	??-??-????	Name	
geprüft:	??-??-????	Name	