


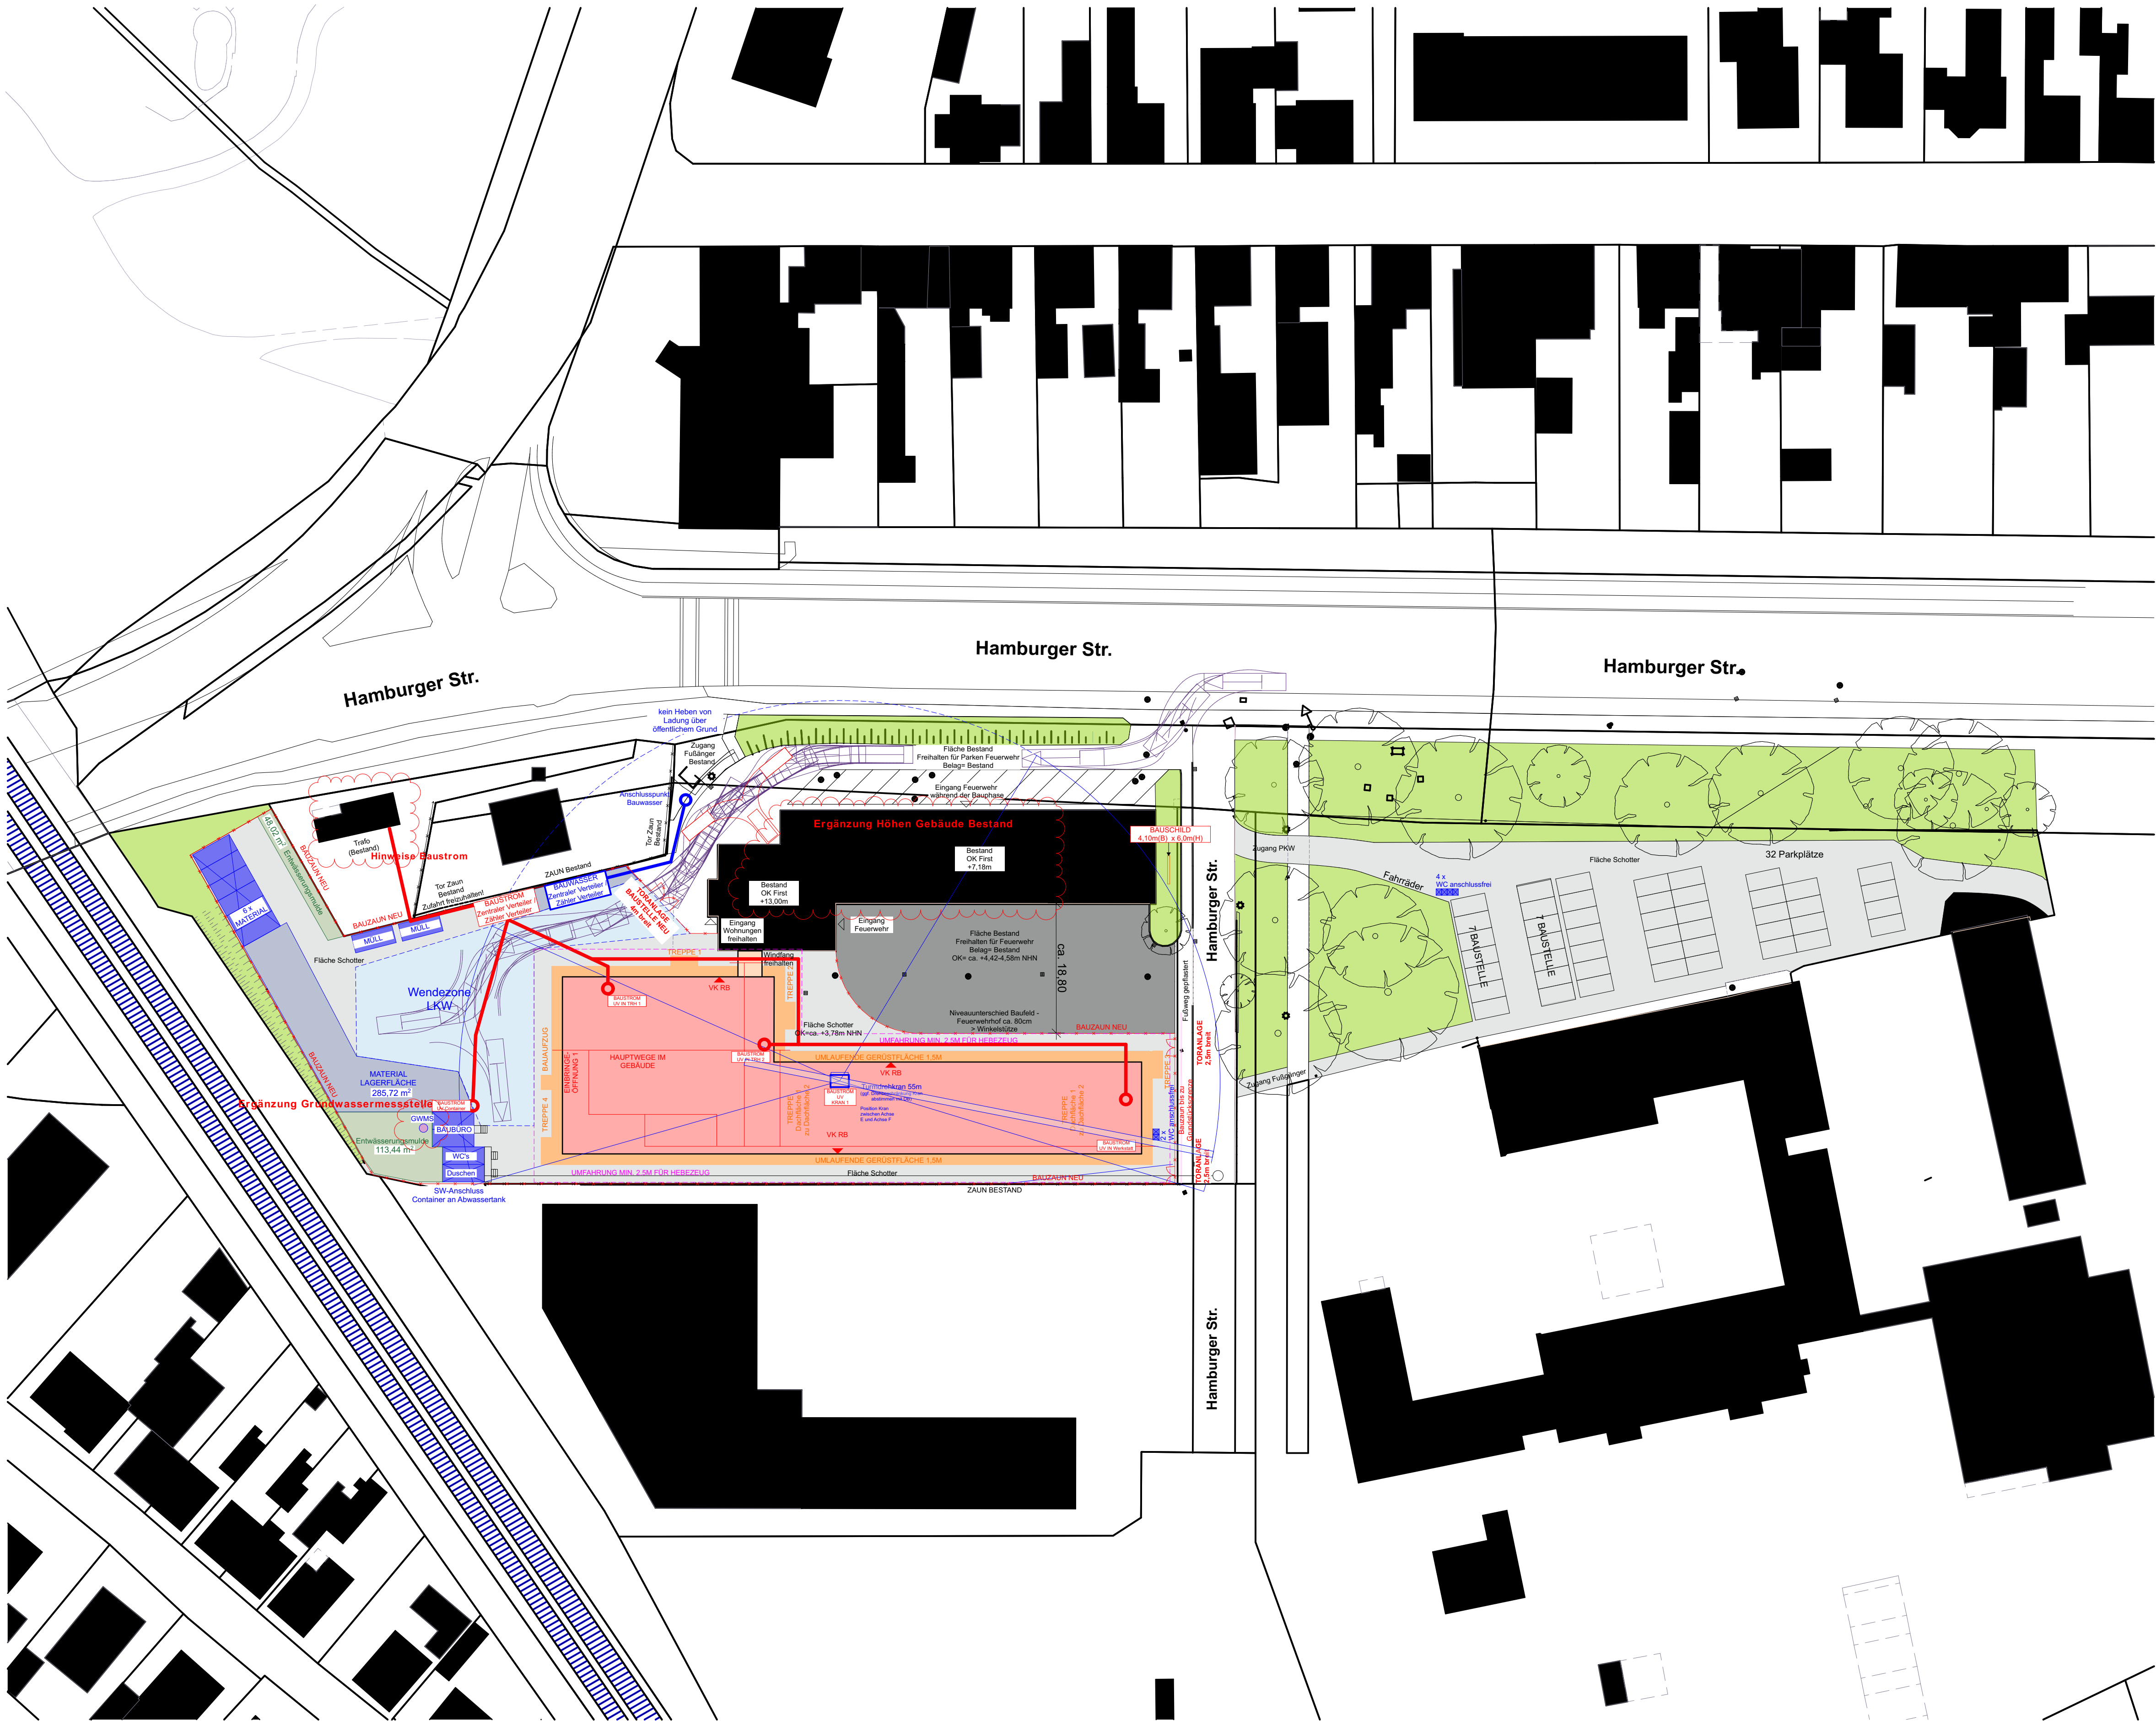

Index	Änderungen-Name	Datum	Name
0	Planerstellung	11.07.25	Britta Bahnmann
A	Kranstandort angepasst	11.12.25	Britta Bahnmann
	Hinweise Baustrom		Britta Bahnmann
B	Ergänzung Grundwassermessstelle	19.05.26	Sarah Nusair
	Ergänzung Höhen Gebäude Bestand		Sarah Nusair



PLANINHALT

Baustelleneinrichtung

PROJEKT

FSE - Erweiterung Feuerwache Süd Elmshorn

Ausführungsplanung

BAUHERR*IN

Stadt Elmshorn
Der Oberbürgermeister
Gebäudemangement - Schulstr. 15-17
25335 Elmshorn

mail: fwse@elmshorn.de

GRUNDSTÜCK

Hamburger Str. 2-6
25337 Elmshorn
Gemarkung Elmshorn
Flur 63
Flurstücke 90/12, 90/13

PLANVERFASSTER*IN

Trapez Architektur GmbH

Stadtdieich 7
20097 Hamburg
Telefon: 040 226 34 84 00
mail: fse@trapez-architektur.de

HAUSTECHNIK_HLS E

WIG Wittmaack Ingenieurgesellschaft mbH
Flamweg 125 Elmshorn 25335
Telefon: 040 228 20 66 10
mail: info@wig-tga.de

STATIK

planB schumann&meyer Ingenieurpartnerschaft mbB
Olweide 14 Magdeburg 39114
Telefon: 0391 5598 770
mail: c.meyer@planb-md.de

FORMAT	MASSTAB	ERSTELLT	BEARBEITET	HÖHENLAGE
A1	1:500	11.07.2025	ake	± 0,00m = +4,58m NHN

PLANNUMMER

FSE_TRZ_A_1_UE_BE_001

INDEX

B

Trapez