


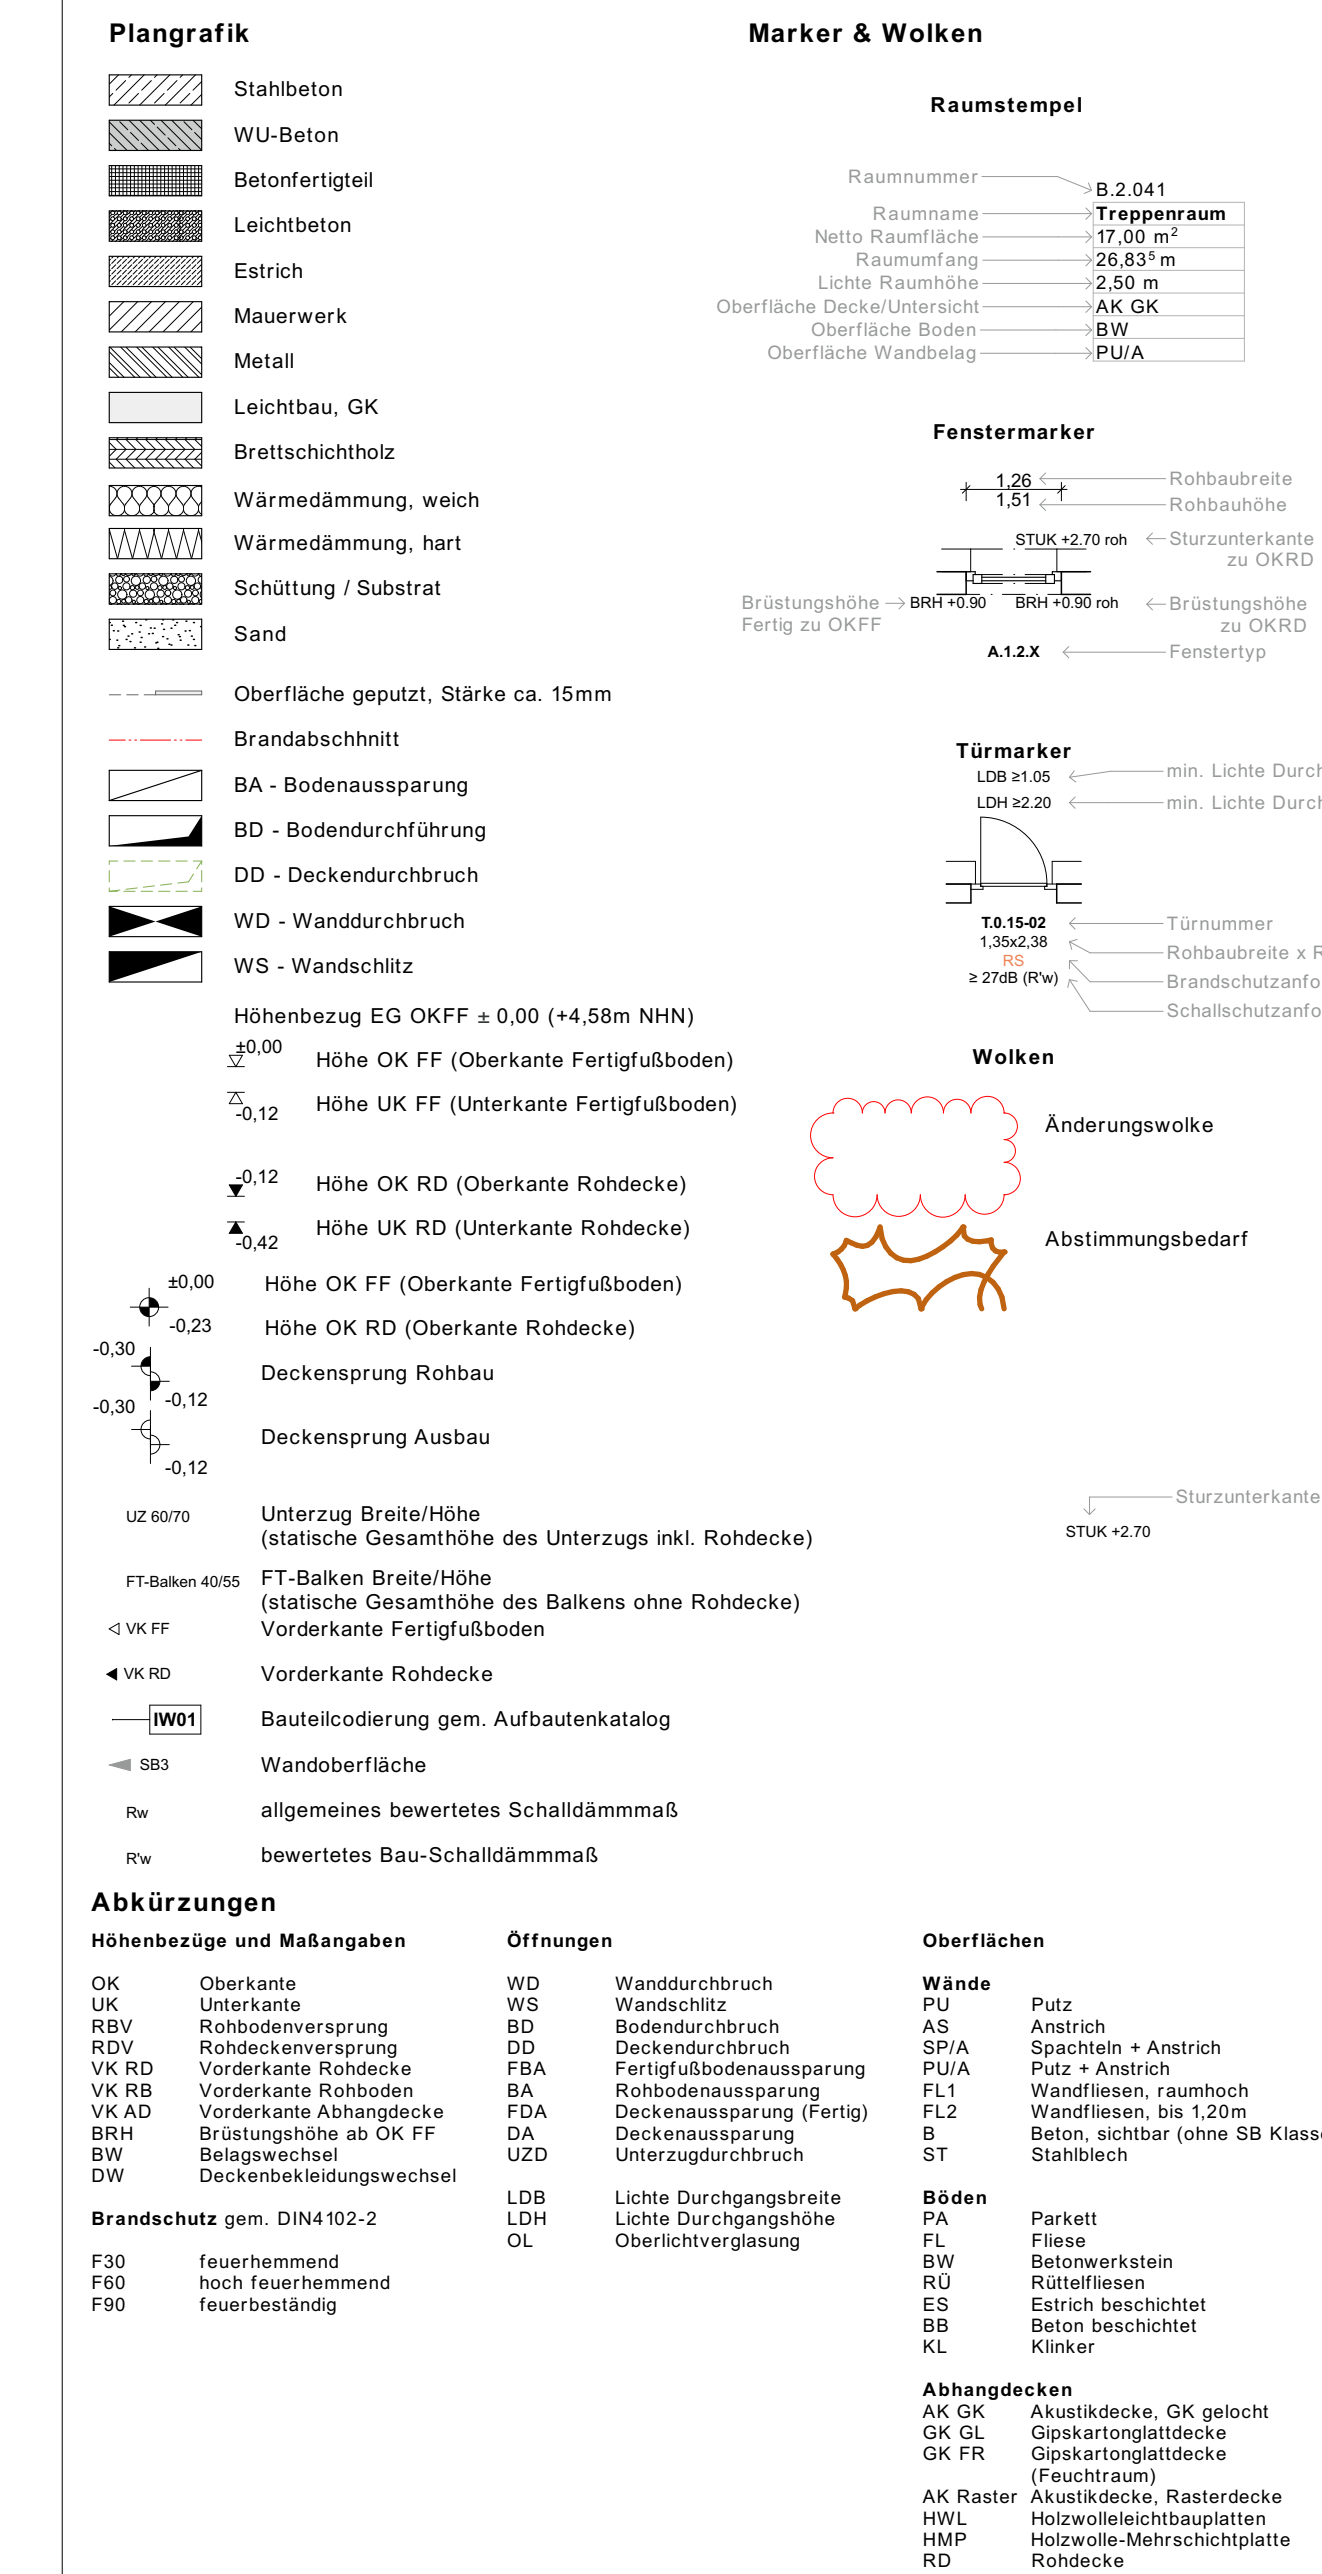




PROJEKT							
FSE - Erweiterung Feuerwache Süd Elmhorn							
Auslastungsplanung							
PLANVERFÄSSEN							
Trapez Architektur GmbH							
Schubertstr. 1							
20097 Hamburg							
Telefon: +49 40 30 64 84 00							
Mail: fse@trapez-architektur.de							
PROJEKT							
PLANNUMMER							
FSE_IRZ_01_A_100_001							