


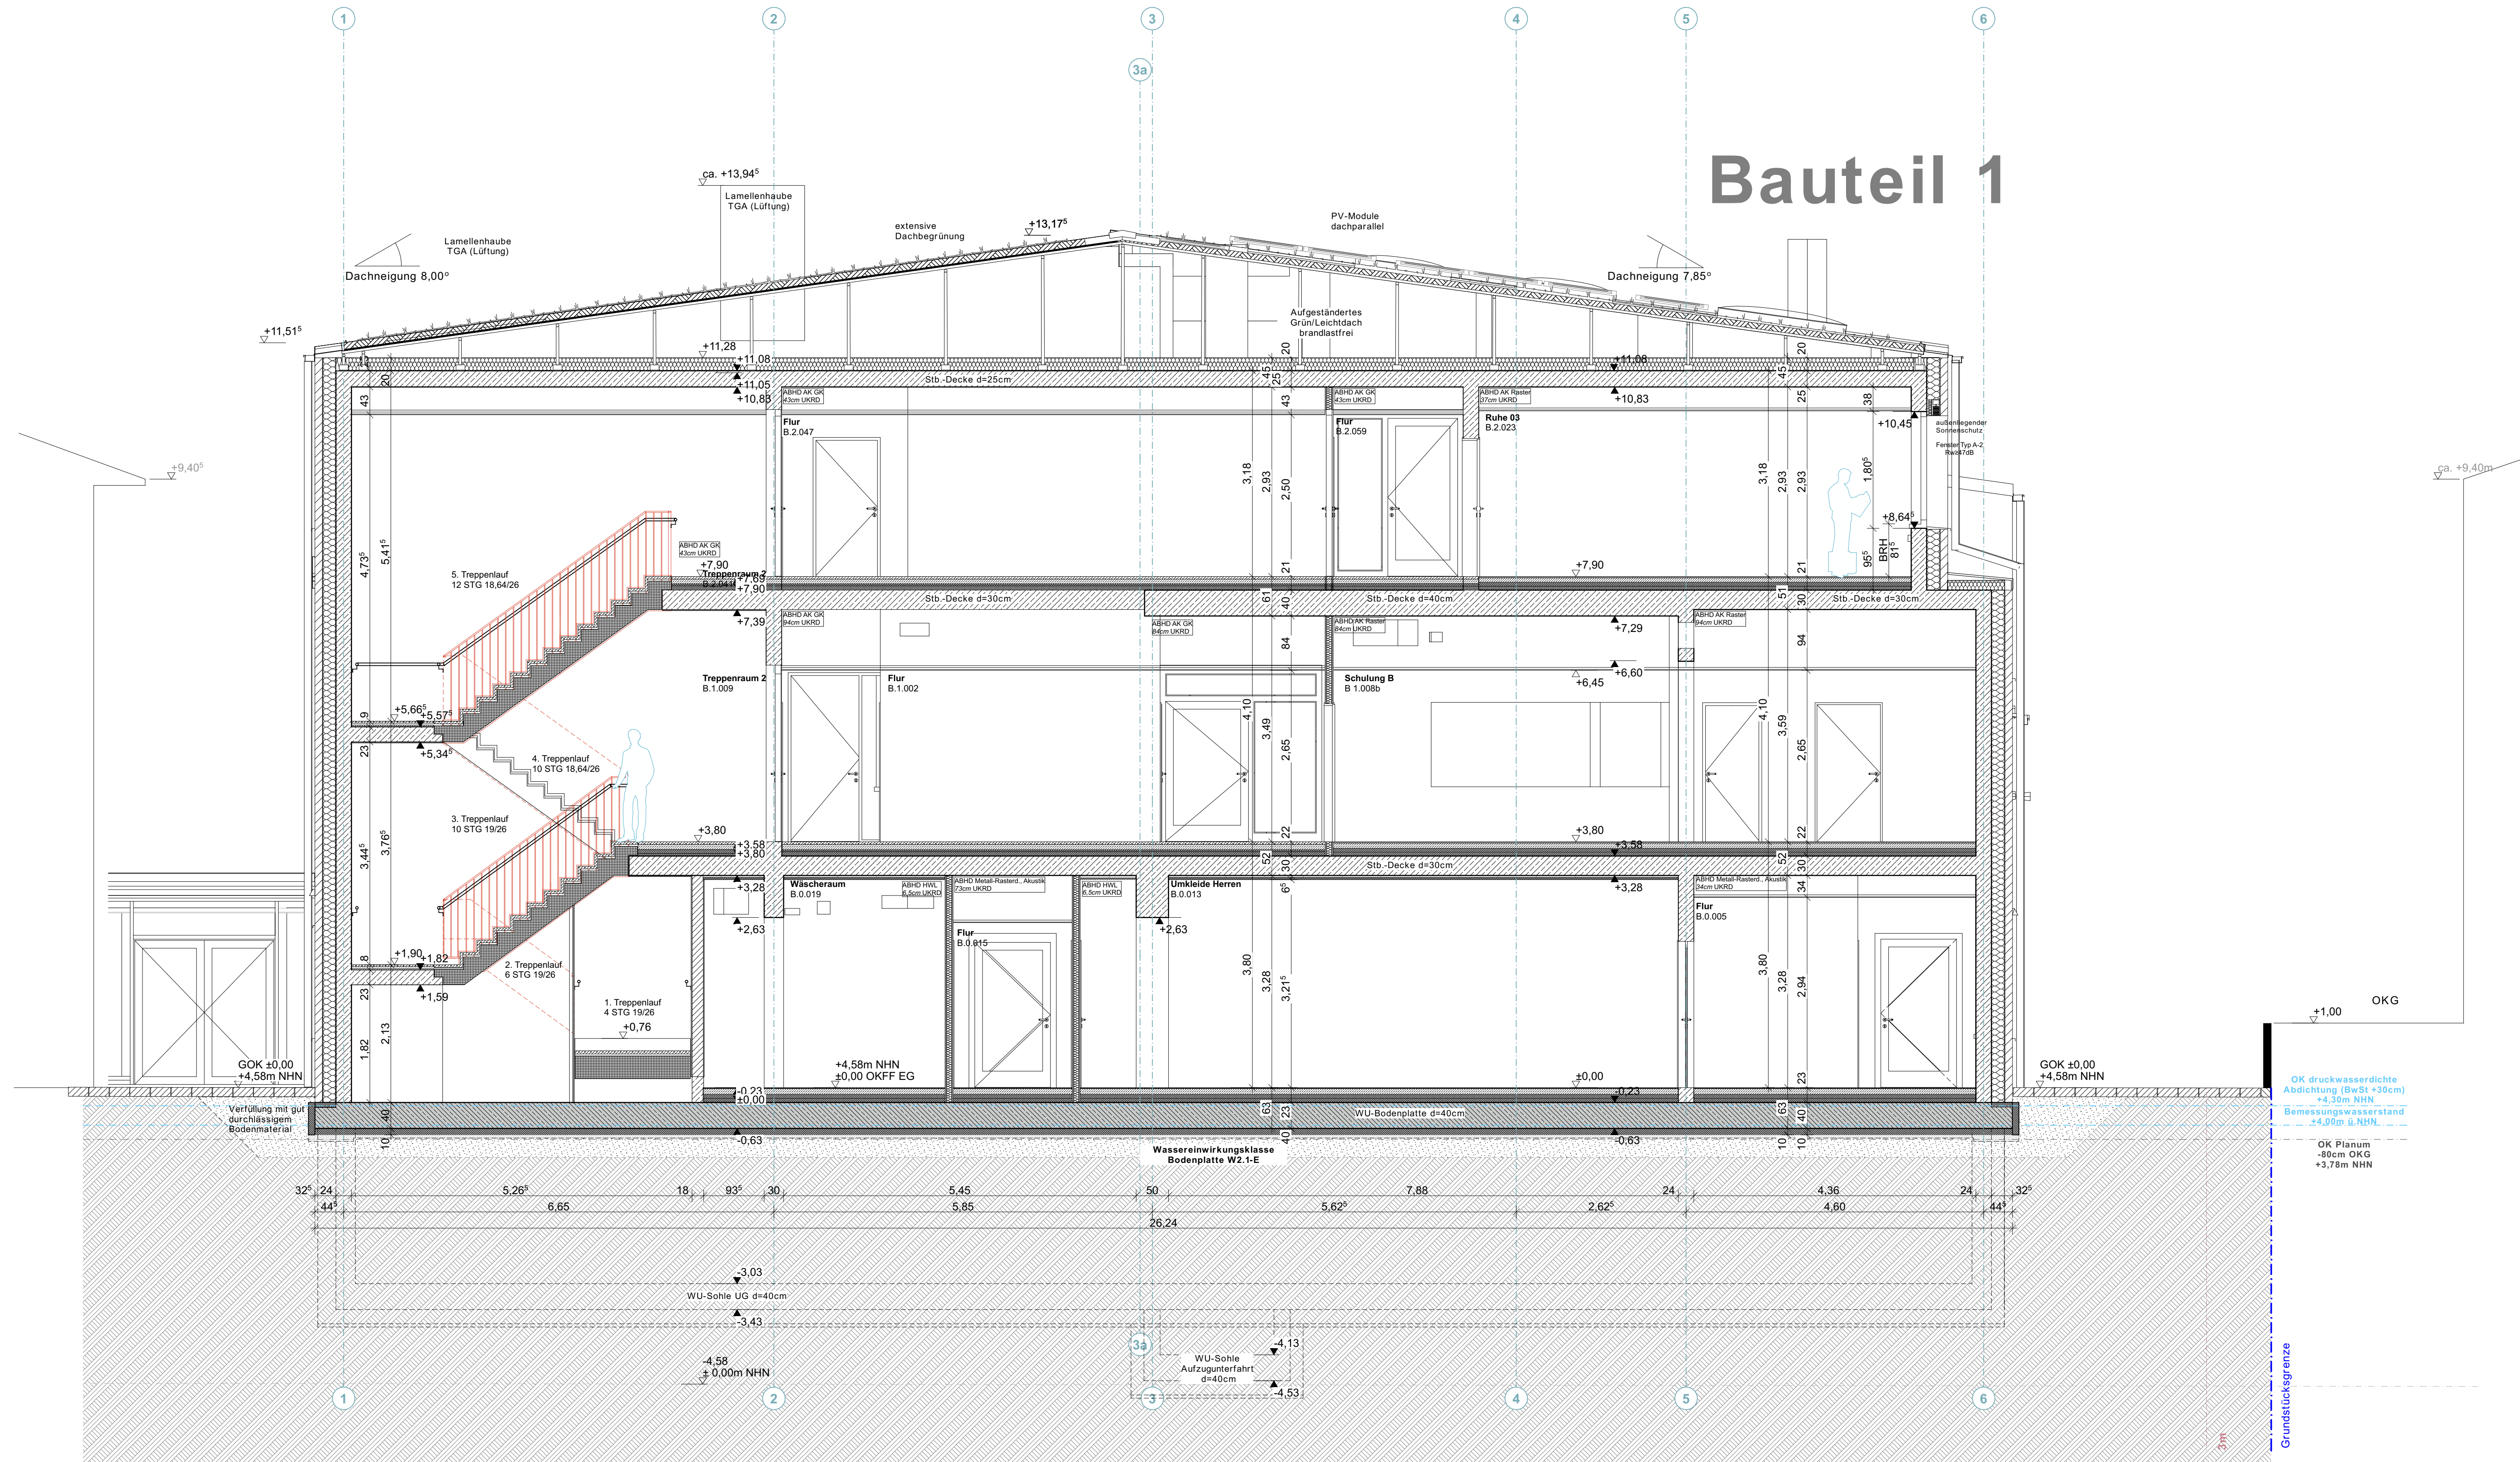

Plangrafik

- Stahlbeton
- WU-Beton
- Betonfertigteil
- Leichtbeton
- Estrich
- Mauerwerk
- Metall
- Leichtbau, GK
- Brettschichtholz
- Wärmedämmung, weich
- Wärmedämmung, hart
- Schüttung / Substrat
- Sand

— Oberfläche geputzt, Stärke ca. 15mm

— Brandabschnitt

BA - Bodenaussparung

BD - Bodendurchführung

DD - Deckendurchbruch

WD - Wanddurchbruch

WS - Wandschütz

Höhenbezug EG OKFF ± 0.00 (+4.58m NHN)

Höhe OK FF (Oberkante Fertigfußboden)

Höhe UK FF (Unterseite Abhangdecke)

Höhe OK RD (Oberkante Rohdecke)

Höhe UK RD (Unterseite Rohdecke)

Höhe OK FF (Oberkante Fertigfußboden)

Höhe OK RD (Oberkante Rohdecke)

Marker & Wolken

Raumstempel

Raumnummer: P 2.041

Raumname: Treppenraum

Netto-Raumfläche: 17.00 m²

Raumumfang: 26.83 m

Lichte Raumhöhe: 2.50 m

Oberfläche Decke/Unterseite: AK OK

Oberfläche Boden: BW

Oberfläche Wandbelag: PU/A

Fenstermarker

— Rohbaubreite

— Rohbauhöhe

— Sturzunterkante zu OKRD

— StUK ±2.70 roh

— Brüstungshöhe → BPH ±0.00

— BPH ±0.00 roh

— Brüstungshöhe zu OKRD

— A.1.2.X

— Fenstertyp

Türmarker

— min. Lichte Durchg.

— min. Lichte Durchg.

— Türnummer

— Rohbaubreite x Rot

— Brandschutzanforde.

— Schallschutzanforde.

Wolken

— Änderungswoke

— Abstimmungsbedarf

Index	Änderungen-Name	Datum	Name
0	Planerstellung	07.04.25	Sebastian Meier
A	Mauerwerksmaß angepasst		Britta Bahnmann
	Gründung/Abdichtung angepasst	11.07.25	Britta Bahnmann
	Treppenteilung		Sebastian Meier
B	Treppenplanung fortgeführt	12.02.26	Britta Bahnmann
C	Bemaßung ergänzt	28.08.26	Britta Bahnmann



PLANINHALT

Schnitt BB

PROJEKT

FSE - Erweiterung Feuerwache Süd Elmshorn
Ausführungsplanung

BAUHER*IN	GRUNDSTÜCK
Stadt Elmshorn Der Oberbürgermeister Gebäudemangement - Schulstr. 15-17 25335 Elmshorn	Hamburger Str. 2-6 25337 Elmshorn Gemarkung Elmshorn Flur 63 Flurstücke 90/12, 90/13
mail: fwse@elmshorn.de	

PLANVERFASSEN*IN

Trapez Architektur GmbH

Stadtdiech 7

20097 Hamburg

Telefon: 040 226 34 84 00

mail: fse@trapez-architektur.de

HAUSTECHNIK_HLS E

WIG Wittmaack Ingenieurgesellschaft mbH

Flamweg 125 Elmshorn 25335

Telefon: 040 228 23 66 10

mail: info@wig-tga.de

STATIK

planB schumann&meyer Ingenieurpartnerschaft mbB

Olwiede 14 Magdeburg 39114

Telefon: 0391 5598 770

mail: c.meyer@planb-md.de

FORMAT	MASSSTAB	ERSTELLT	BEARBEITET	HÖHENLAGE
1200x594mm	1:50, 1:100	07.04.2025		± 0,00m = +4,58m NHN

PLANNUMMER	INDEX
FSE_TRZ_A_1_SC_BB_002	C