


Bauteil 2

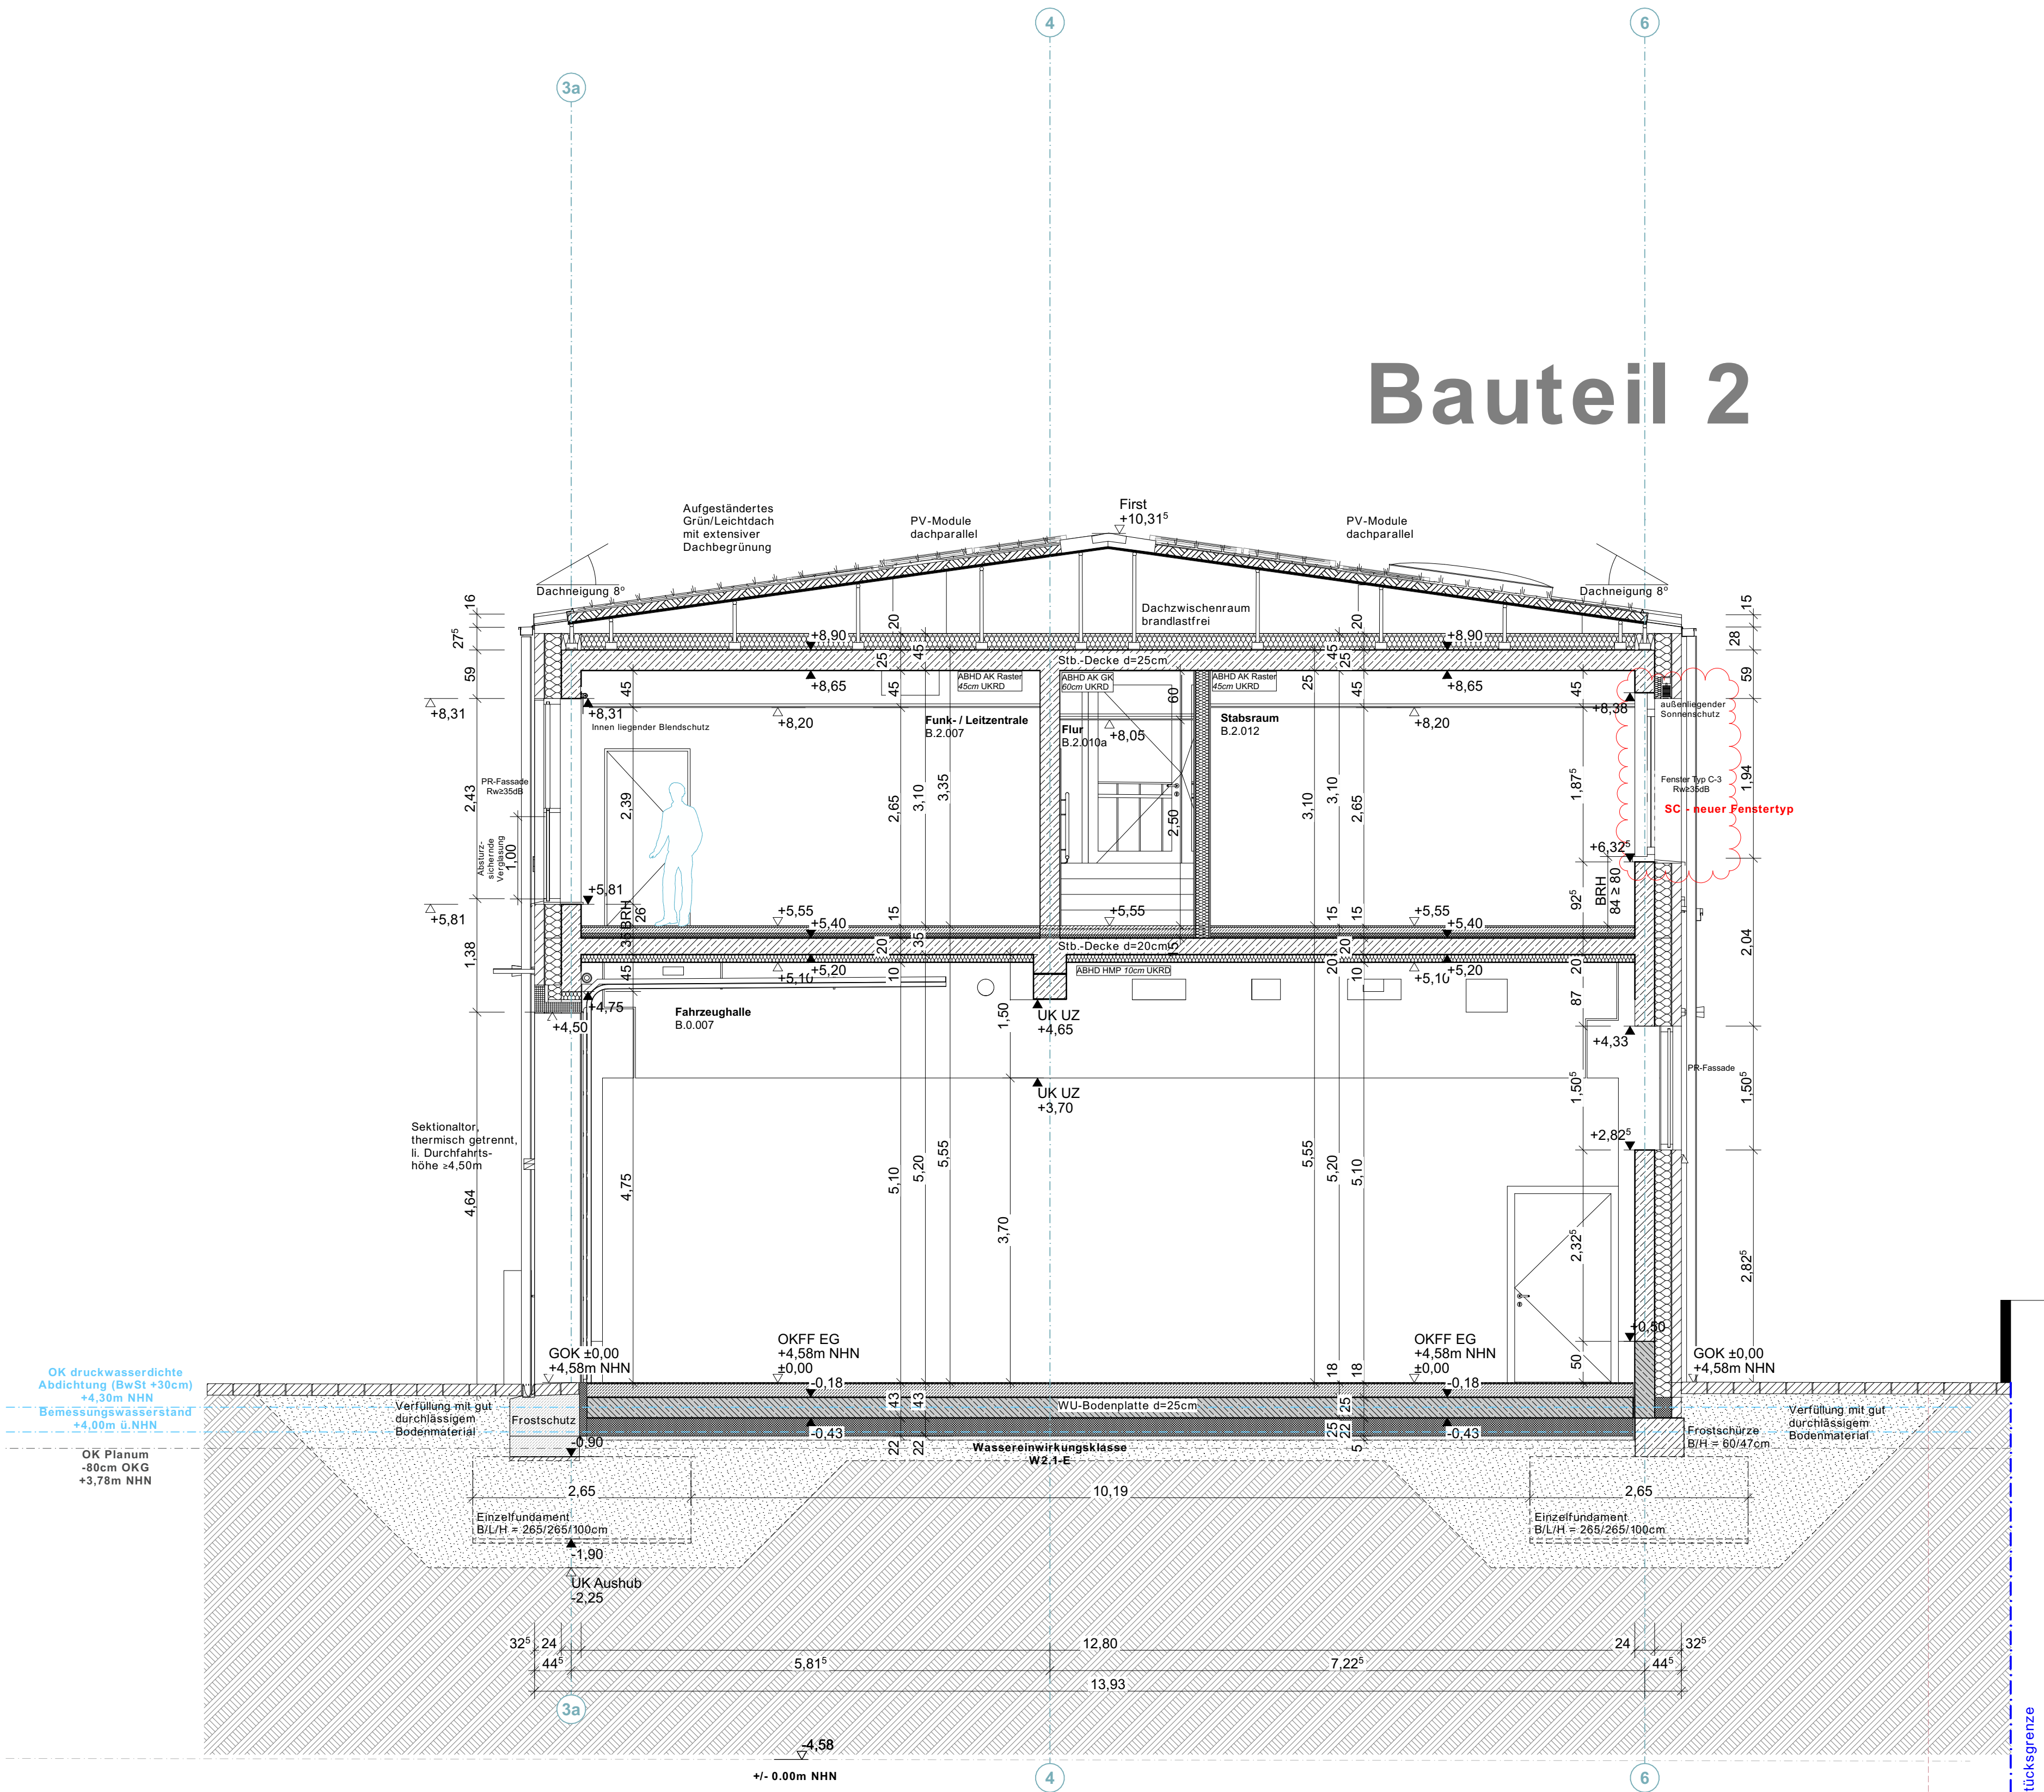

Plangrafik

- Stahlbeton
- WU-Beton
- Betonfertigteil
- Leichtbeton
- Estrich
- Mauerwerk
- Metall
- Leichtbau, GK
- Brettschichtholz
- Wärmedämmung, weich
- Wärmedämmung, hart
- Schüttung / Substrat
- Sand
- Oberfläche geputzt, Stärke ca. 15mm
- Brandabschnitt
- BA - Bodenaussparung
- BD - Bodendurchführung
- DD - Deckendurchbruch
- WD - Wanddurchbruch
- WS - Wandschlitz

Marker & Wolken

Raumstempel

Raumnummer: B.2.041
Raumname: Treppenraum
Netto Raumbfläche: 17,00 m²
Raumumfang: 26,83 m
Lichte Raumbhöhe: 2,50 m
Oberfläche Decke/Untersicht: AK GK
Oberfläche Boden: BW
Oberfläche Wandbelag: PU/A

Fenstermarker

1,26: Rohbaubreite
1,51: Rohbauhöhe
STUK: 2,70 roh
BRH: 0,90
BRH: 0,90 roh
A.12X: Fenstertyp

Türmarker

LD6 ±1,05: min. Lichte Durchg.
LDH ±2,20: min. Lichte Durchg.
T.6.15-02: Türnummer
1,35x2,38: Rohbaubreite x Rohbauhöhe
±27dB (Rw): Brandschutzanforde.
Schallschutzanforde.

Wolken

Änderungswolke
Abstimmungsbedarf

Index	Änderungen-Name	Datum	Name
0	Planerstellung	07.04.25	Sebastian Meier
A	Mauerwerksmaß angepasst	11.07.25	Britta Bahnmann
	PV-Anlage ergänzt		Britta Bahnmann
	Gründung/Abdichtung angepasst		Britta Bahnmann
B	Höhe Abhangdecke angepasst	12.02.26	Britta Bahnmann
	Höhe Abhangdecke angepasst		Britta Bahnmann
	WU-Konstruktion angepasst		Britta Bahnmann
C	Bemaßung ergänzt	28.08.26	Britta Bahnmann
	Höhe Abhangdecke angepasst		Britta Bahnmann
	SC - neuer Fenstertyp		Britta Bahnmann



PLANINHALT

Schnitt CC

PROJEKT

FSE - Erweiterung Feuerwache Süd Elmshorn

Ausführungsplanung

BAUHERR*IN

Stadt Elmshorn
Der Oberbürgermeister
Gebäudemangement - Schulstr. 15-17
25335 Elmshorn
mail: fwse@elmshorn.de

GRUNDSTÜCK

Hamburger Str. 2-6
25337 Elmshorn
Gemarkung Elmshorn
Flur 63
Flurstücke 90/12, 90/13

PLANVERFASSER*IN

Trapez Architektur GmbH

Staddeich 7
20097 Hamburg
Telefon: 040 226 34 84 00
mail: fse@trapez-architektur.de

HAUSTECHNIK_HLS E

WIG Wittmaack Ingenieurgesellschaft mbH
Flamweg 125 Elmshorn 25335
Telefon: 040 228 20 66 10
mail: info@wig-tga.de

STATIK

planB schumann&meyer Ingenieurpartnerschaft mbB
Olweide 14 Magdeburg 39114
Telefon: 0391 5598 770
mail: c.meyer@planb-md.de

FORMAT **MASSSTAB** **ERSTELLT** **BEARBEITET** **HÖHENLAGE**

A1 **1:50, 1:100** **07.04.2025** **± 0,00m = +4,58m NHN**

PLANNUMMER **INDEX**

FSE_TRZ_A_1_SC_CC_003 **C**

Trapez