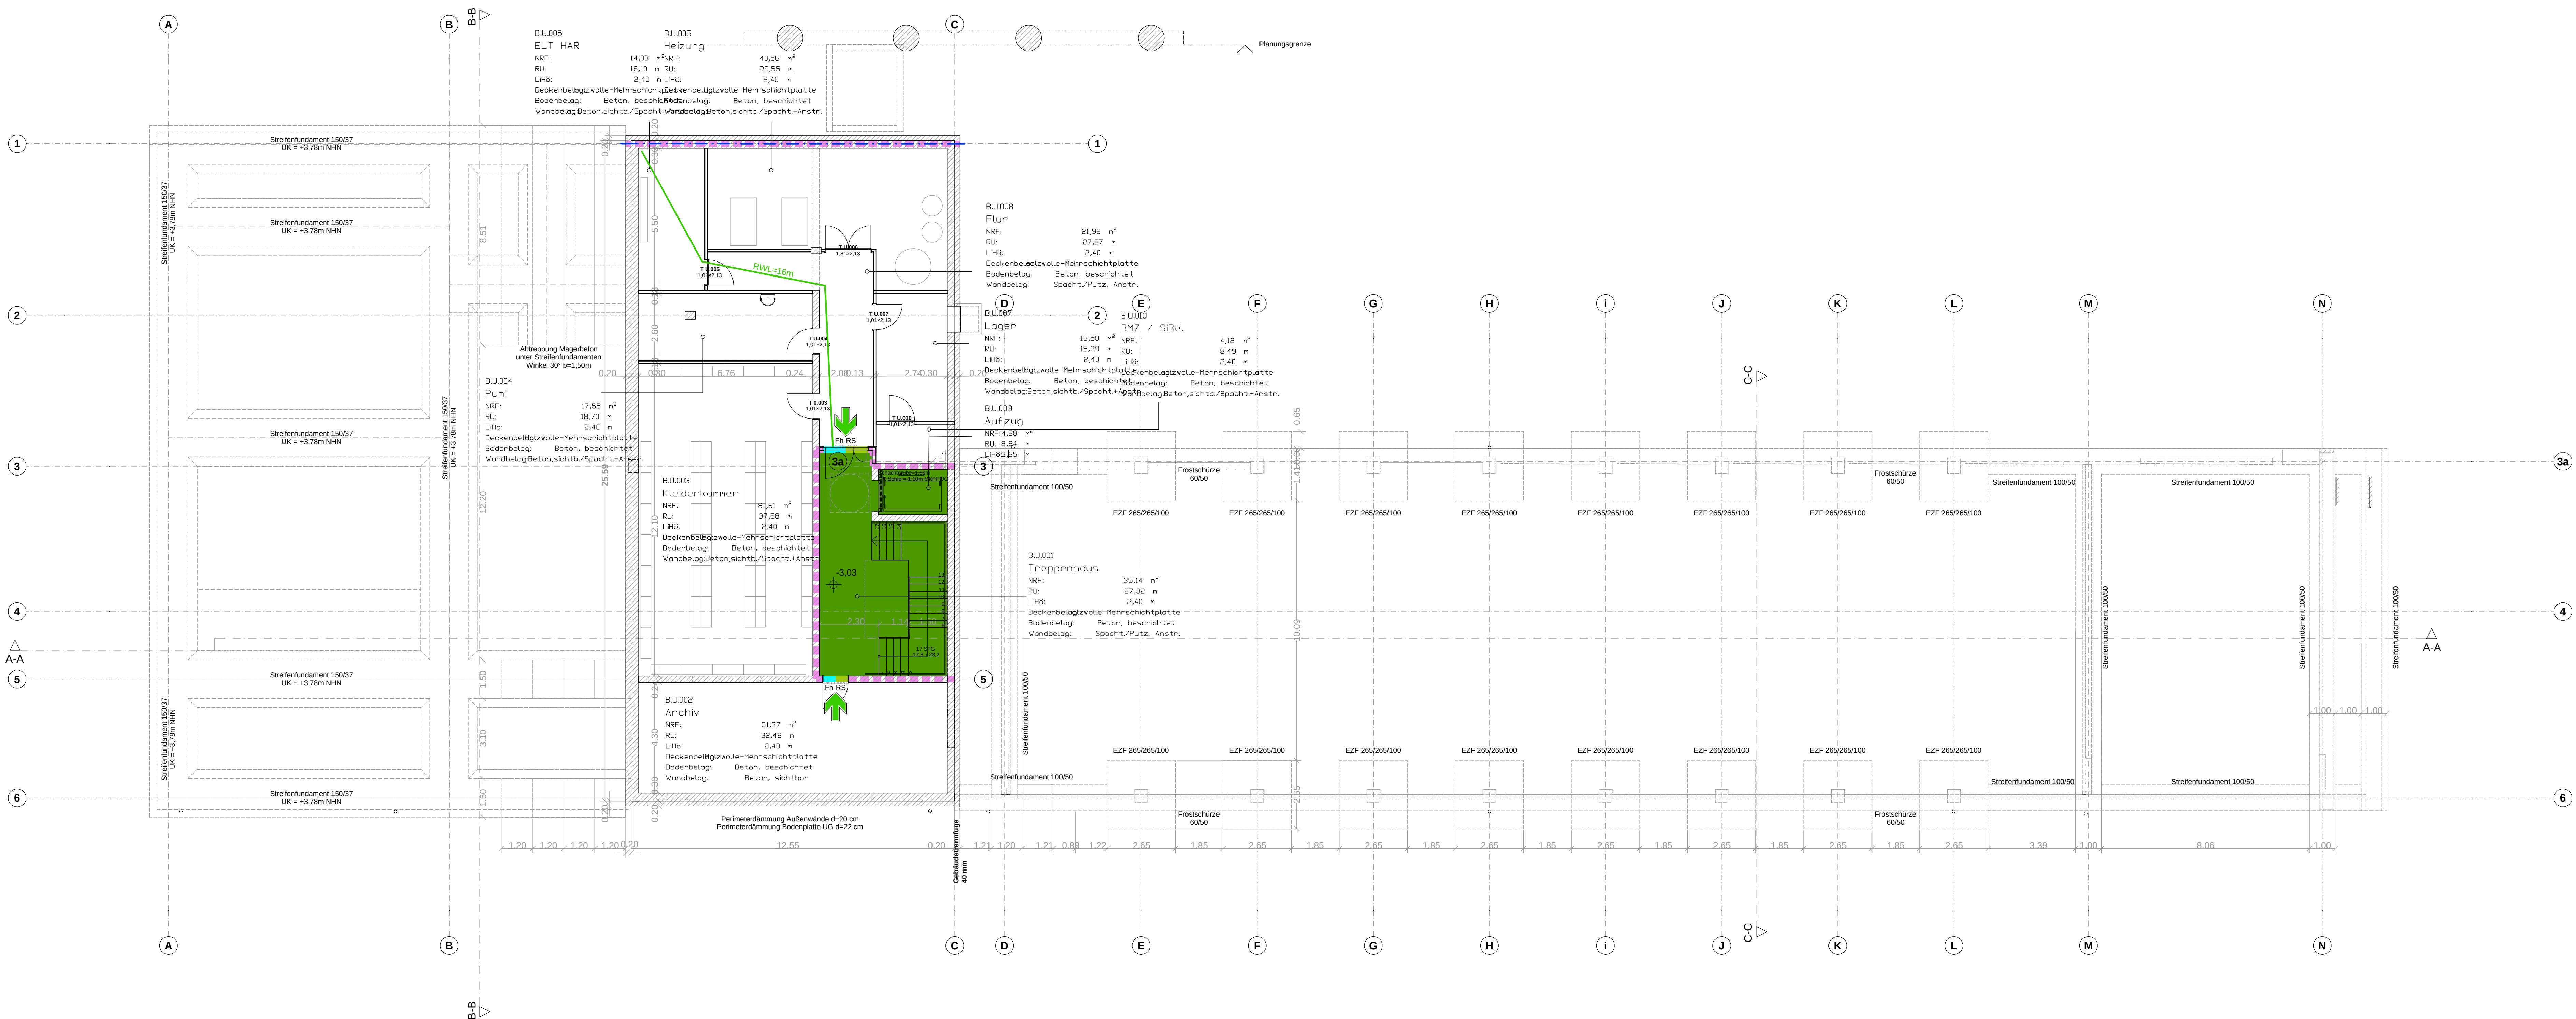
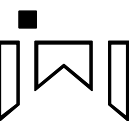


Dieser Plan dient der Visualisierung der Bauteilanforderungen und ersetzt keine Ausführungsplanung.
Statisch tragende oder aussteifende Bauteile sind nicht gekennzeichnet und müssen grundsätzlich feuerbeständig sein.

LEGENDE

	BRANDWAND / BRANDWAND-ERSATZWAND		DARSTELLUNG RETTUNGSWEG
	Fb - FEUERBESTÄNDIG		RETTUNGSWEGLINIE (RWL)
	Fb - FEUERBESTÄNDIG UND STOSSFEST (BRANDWANDQUALITÄT)		2. RETTUNGSWEG DURCH ANLEITERBARE STELLE MIT TRAGBARER LEITER DER FEUERWEHR UND GEEIGNETES FENSTER
	HFH - HOCHFEUERHEHMEND		2. RETTUNGSWEG DURCH ANLEITERBARE STELLE MIT DREHELEITER DER FEUERWEHR UND GEEIGNETES FENSTER
	HFH - HOCHFEUERHEHMEND UND STOSSFEST		WANDHYDRANT MIT NASSER STEIGLEITUNG
	FH - FEUERHEHMEND		WANDHYDRANT MIT TROCKENER STEIGLEITUNG
	FEUERSCHUTZTÜR FH/HH/Fb		ENTRAUCHUNGSÖFFNUNG
	FEUERSCHUTZVERGLASUNG FH/HH/Fb		SICHERHEITSTREPPENRAUM MIT RAUCHSCHUTZDRUCKANLAGE
	RS = RAUCHSCHUTZTÜR		NICHT GEGENSTAND DER BETRACHTUNG
	D = DICHTSCHLIESSENDE TÜR		
	DS = DICHT- UND SELBSTSCHLIESSENDE TÜR		
	NOTWENDIGER FLUR		
	NOTWENDIGE TREPPEN / NOTWENDIGER TREPPENRAUM		
	AUSGANG INS FREIE / SCHLEUSE		
	FAHRSCHACHTTÜREN GEM. BRANDSCHUTZKONZEPT		
	DÄCHERFLÄCHE RAUMABSCHLIESSEND Fb VON INNEN NACH AUSSEN		

Planverfasser:  Ingenieurbüro T. Wackermann GbR Große Bahnstraße 33 22525 Hamburg Tel.: 040/88 141 86-0 Fax: 040/88 141 86-66 Email: info@wackermann.com	- 00	26.07.2024	Dreesen
	- 00	28.01.2025	Dreesen
	- 01	15.09.2025	Rose
	Index	Datum	Bearbeitet
Bauherr:	Stadt Elmshorn Gebäudemanagment Vormstegen 14 25335 Elmshorn	Aufgestellt:	 04.11.2025 Janzen
Architekt:	Trapez Architektur GmbH Stadtdeich 7 20097 Hamburg	Projekt Nr.:	EA23-1340
		Zeichnung Nr.:	23-1340-001-01
Baumaßnahme:	Erweiterung FSE - Feuerwache Süd Elmshorn	Anlage:	1.01
		Maßstab:	1:100
Planinhalt:	Untergeschoss Brandschutzanforderungen		
Der Brandschutzplan gilt nur im Zusammenhang mit dem Brandschutzkonzept.			
Zugehöriges Brandschutzkonzept:		G23-1340-F-01-00 vom 13.02.2025	
+ Index Nr. 2 :		G23-1340-F-01-02 vom 04.11.2025	
Plangrundlage: FSE_TRZ_A_4_GR_UG_01 Grundriss UG.dwg			
Zeichnung Nr.: FSE_TRZ_A_4_GR_UG_01 vom 17.01.2025			