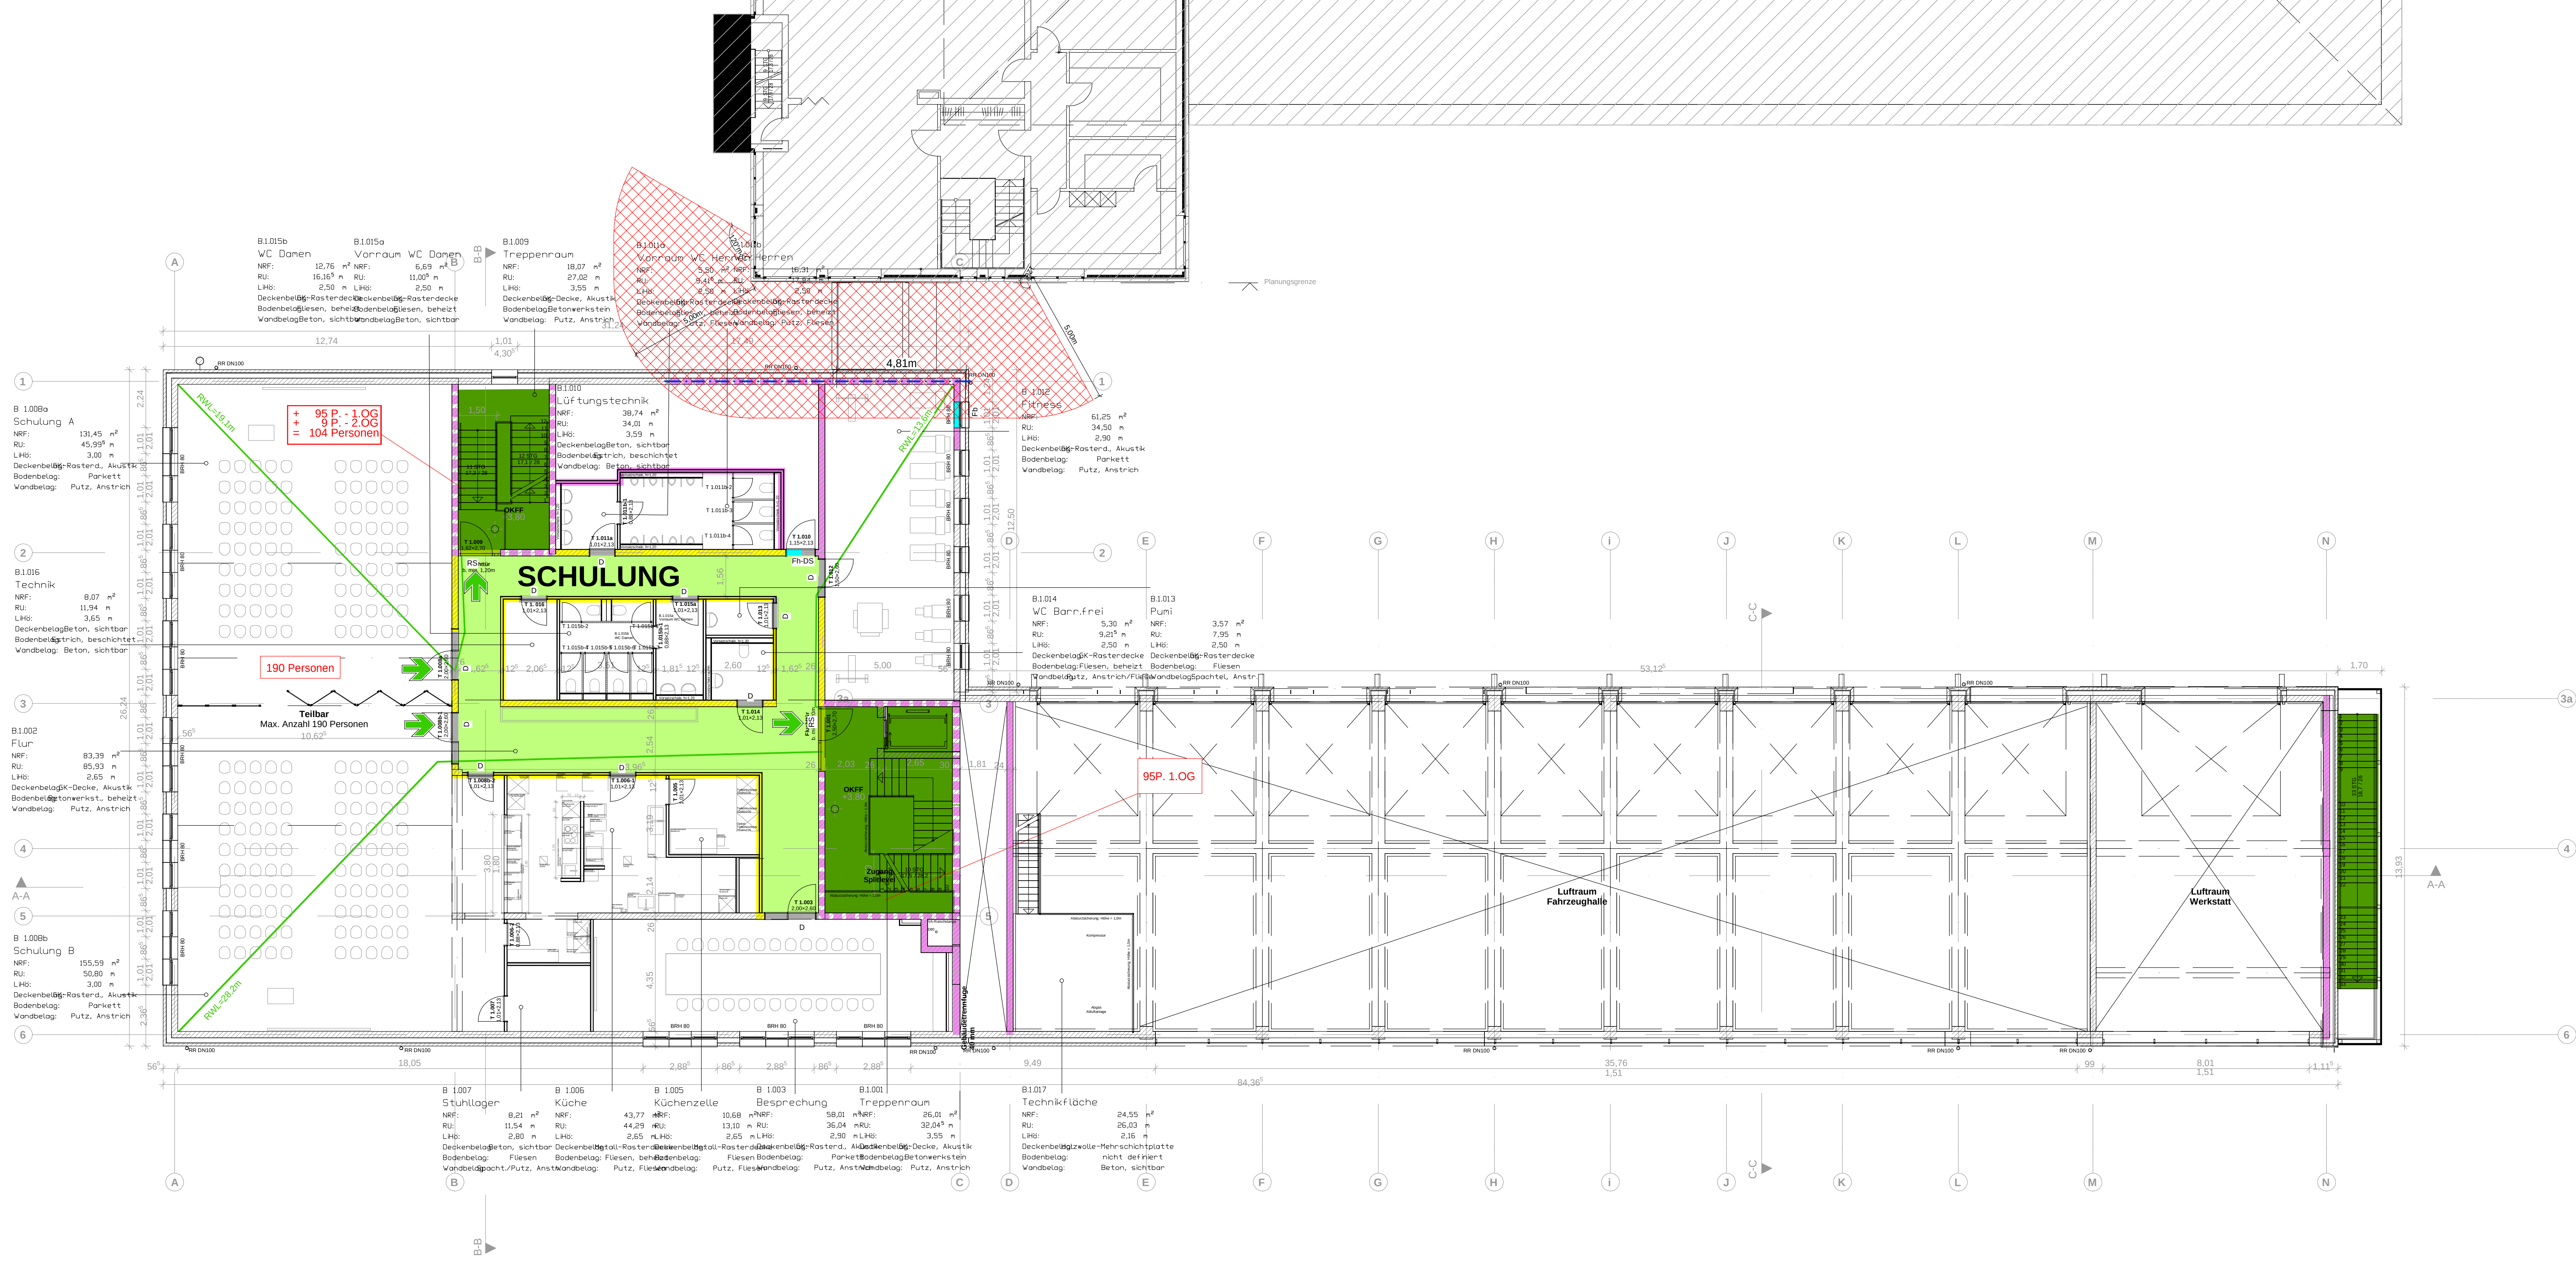
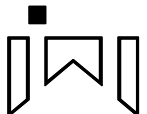


Dieser Plan dient der Visualisierung der Bauteilanforderungen und ersetzt keine Ausführungsplanung.
Statisch tragende oder aussteifende Bauteile sind nicht gekennzeichnet und müssen grundsätzlich feuerbeständig sein.

LEGENDE		Fb: FEUERBESTÄNDIG (F90) FbH: HOCHFEUERHEMMEND (F60) Fb: FEUERHEMMEND (F30)
BRANDWAND / BRANDWAND-ERSATZWAND	DARSTELLUNG RETTUNGSWEG	
Fb - FEUERBESTÄNDIG	RETTUNGSWEG-LÄNGE (RWL)	
Fb - FEUERBESTÄNDIG UND STOSSFEST (BRANDWANDQUALITÄT)	2. RETTUNGSWEG DURCH ANLEITERBARE STELLE MIT TRAGBARER LEITER DER FEUERWEHR UND GEEIGNETES FENSTER	
FbH - HOCHFEUERHEMMEND UND STOSSFEST	2. RETTUNGSWEG DURCH ANLEITERBARE STELLE MIT DREHELEITER DER FEUERWEHR UND GEEIGNETES FENSTER	
Fb - FEUERHEMMEND	WANDHYDRANT MIT NASSER STEIGLEITUNG	
FEUERSCHUTZTÜR FbH/FbH/Fb FEUERSCHUTZVERLÄSSUNG FbH/Fb/Fb	WANDHYDRANT MIT TROCKENER STEIGLEITUNG	
RS = RAUCHSCHUTZTÜR	ENTRAUCHUNGSOFFNUNG	
D = DICHTSCHLIESSENDE TÜR DS = DICHT- UND SELBSTSCHLIESSENDE TÜR	SICHERHEITSTREPPENRAUM MIT RAUCHSCHUTZDRUCKANLAGE	
NOTWENDIGER FLUR	NICHT GEGENSTAND DER BETRACHTUNG	
NOTWENDIGE TREPPEN / NOTWENDIGER TREPPENRAUM AUSGANG INS FREIE / SCHLEUSE		
FAHRSCHACHTTÜREN GEM. BRANDSCHUTZKONZEPT		
DACHFLÄCHE RAUMABSCHLIESSEND Fb VON INNEN NACH AUSSEN		

Planverfasser:  Ingenieurbüro T. Wackermann GbR Große Bahnstraße 33 22525 Hamburg Tel.: 040/88 141 86-0 Fax: 040/88 141 86-66 Email: info@wackermann.com	- 00 - 00 - 01 - 02	26.07.2024 28.03.2025 05.05.2025 15.09.2025	Dreesen Dreesen Rose Rose
	Index	Datum	Bearbeitet
	Bauherr:	Aufgestellt:	
	Architekt:	Projekt Nr.:	
Baumaßnahme: Erweiterung FSE - Feuerwache Süd Elmshorn	Anlage:	1.03	
	Maßstab:	1:100	
Planinhalt: 1. Obergeschoss Brandschutzanforderungen			

Der Brandschutzplan gilt nur im Zusammenhang mit dem Brandschutzkonzept.
Zugehöriges Brandschutzkonzept: G23-1340-F-01-00 vom 13.02.2025
+ Index Nr. 2: G23-1340-F-01-02 vom 04.11.2025

Plangrundlage: FSE_TRZ_G_1_GR_1.OG_03_a Grundriss 1.OG_Index-a_20250602.dwg
Zeichnung Nr.: FSE_TRZ_G_1_GR_1.OG_03_vom 02.06.2025