


Feuerwehr Bestand

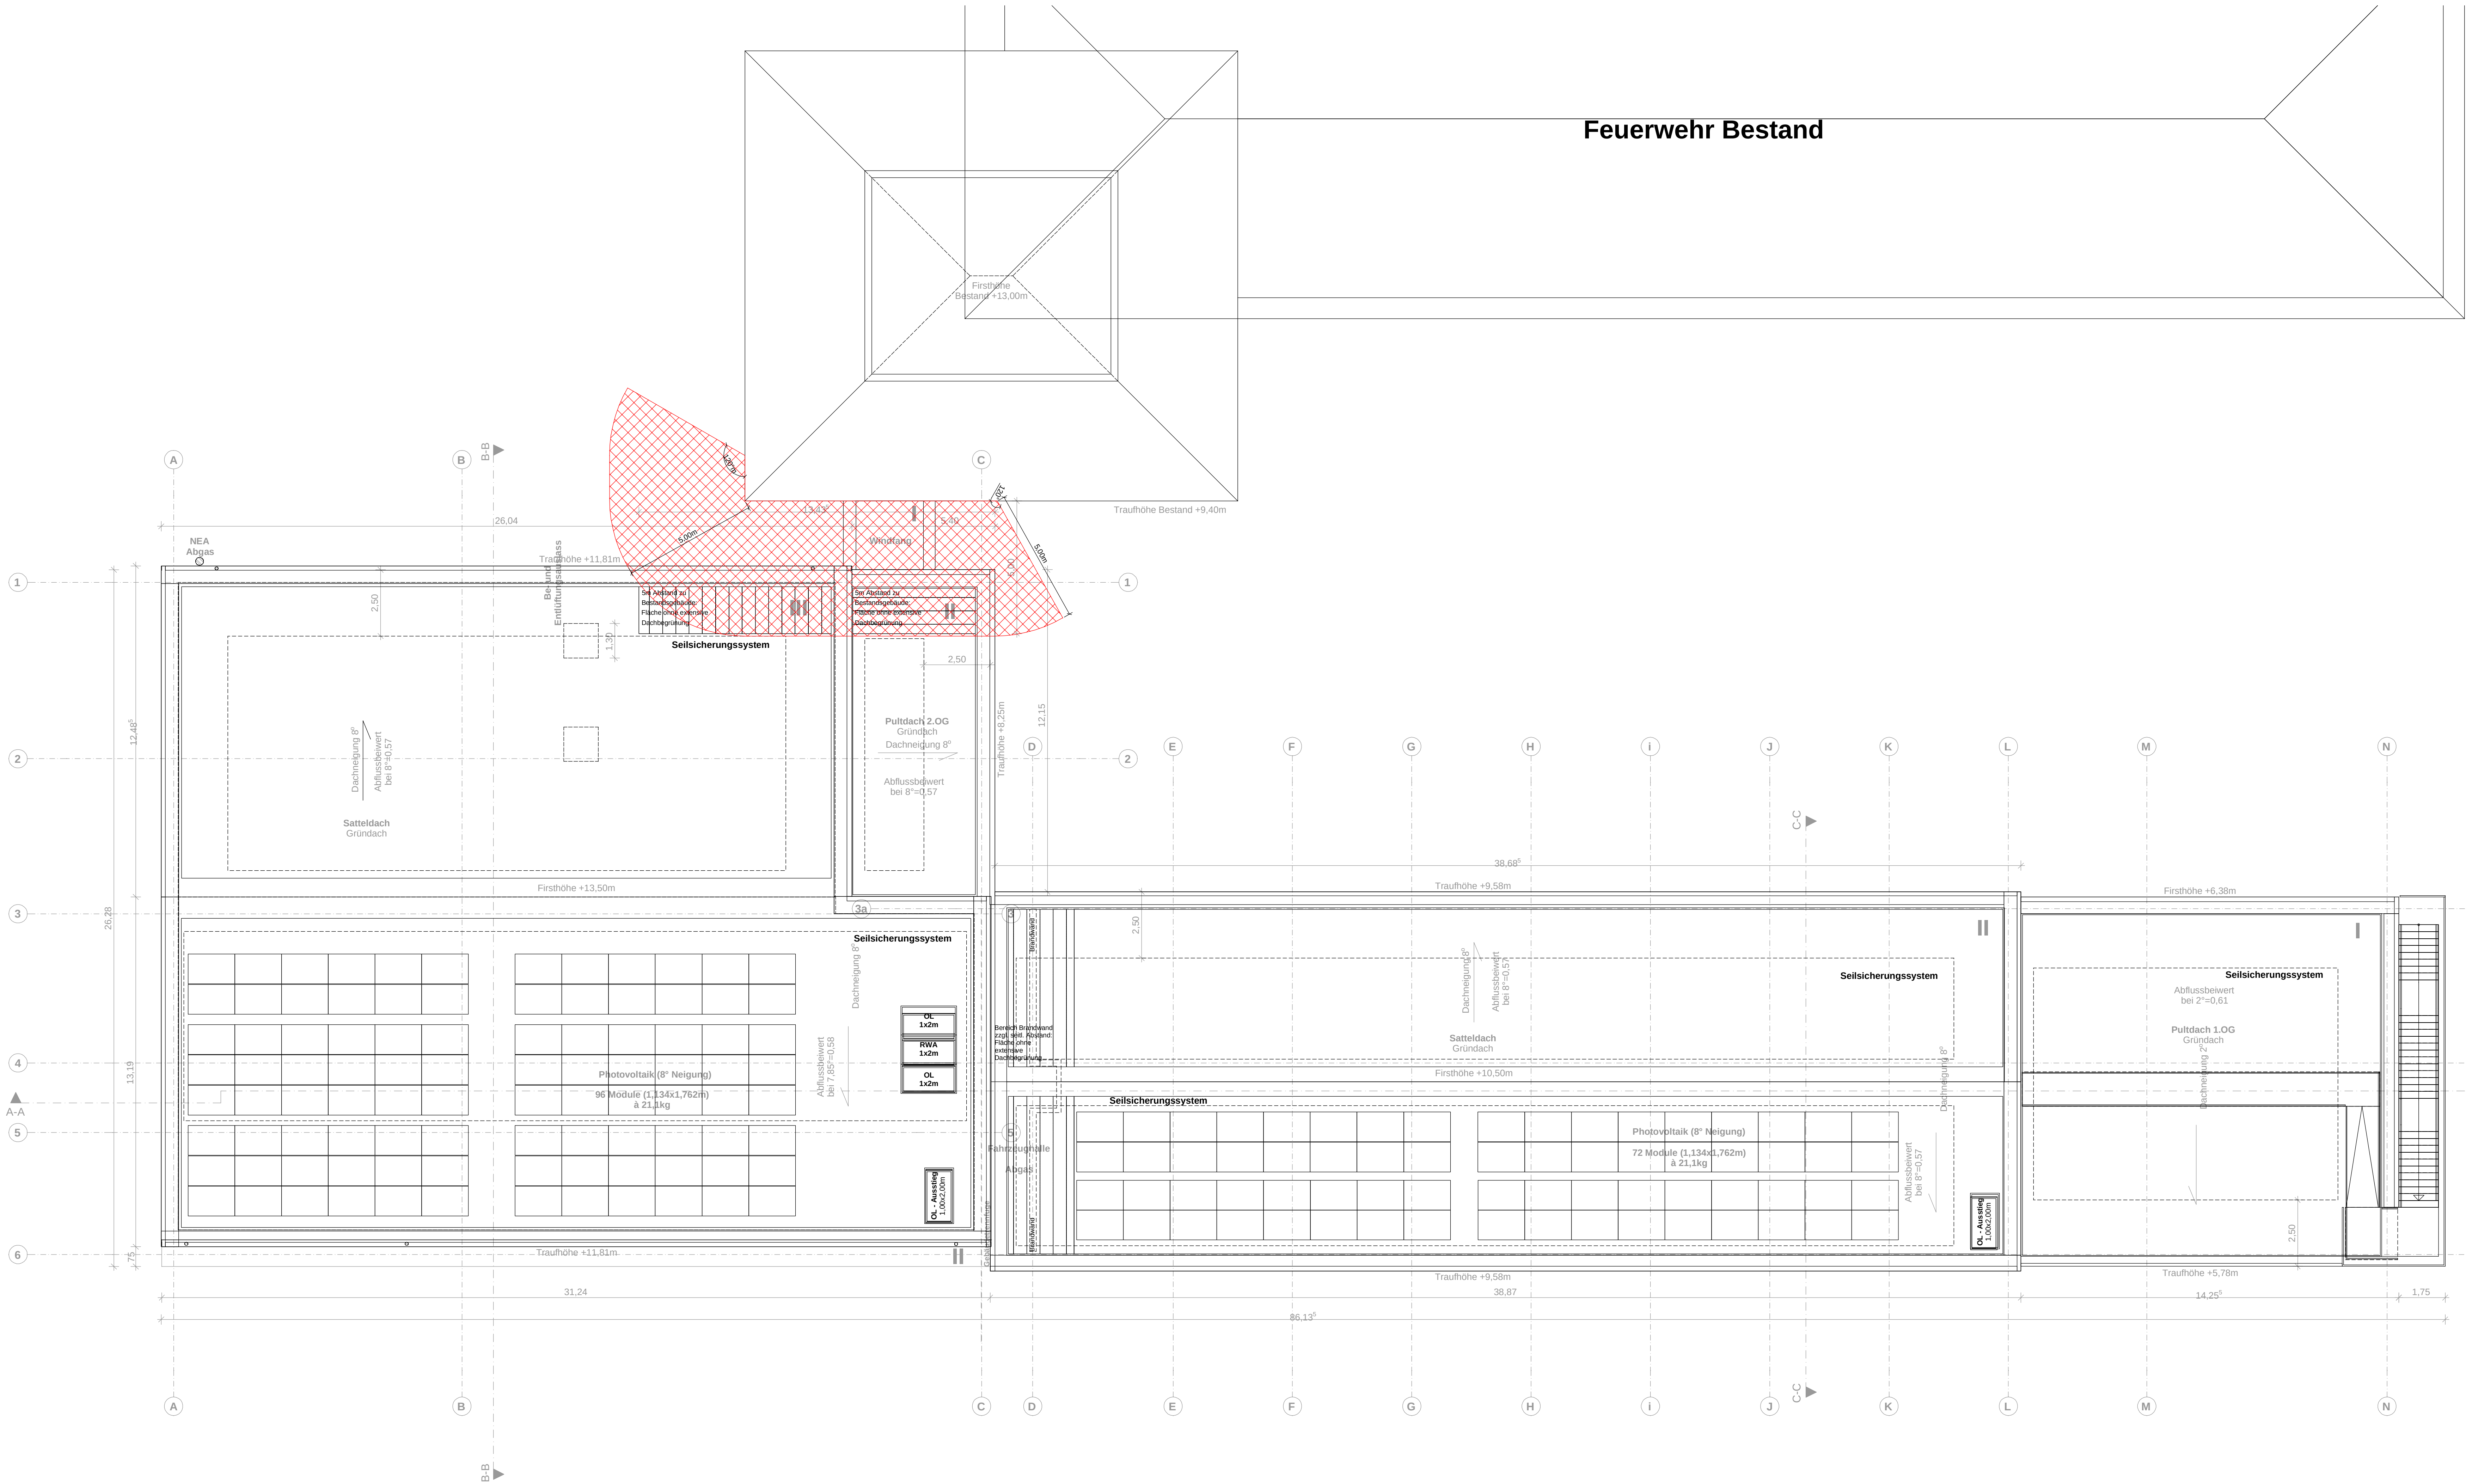

LEGENDE

- BRANDWAND / BRANDWAND-ERSATZWAND
Fb - FEUERBESTÄNDIG
Fb - FEUERBESTÄNDIG UND STOSSFEST
NR - HOCHFEUERHEMMEND
NR - HOCHFEUERHEMMEND UND STOSSFEST
FR - FEUERHEMMEND
FEUERSCHUTZTÜR Fb/Nb/Fb
FEUERSCHUTZÜBERSCHÜSSUNG Fb/Nb/Fb
RS - RAUCHSCHUTZTÜR
D = DICHT- UND FEUERSTILLSCHLIESSENDE TÜR
NOTWENDIGER FLUR
NOTWENDIGE TREPPEN / NOTWENDIGER TREPPENRAUM
AUSGANG INS FREIE / SCHLEUSE
DACHLÄCHIGE RAUMABSCHLIESSENDE Fb
VON INNEN NACH AUSSEN
- KLÄRUNGSBEDARF
DARSTELLUNG RETTUNGSWEG
RETTUNGSWEGLEITUNG (RWL)
2. RETTUNGSWEG DURCH ANLEITERBARE STELLE MIT TRAGBARER LEITER DER FEUERWEHR UND GEEIGNETES FENSTER
2. RETTUNGSWEG DURCH ANLEITERBARE STELLE MIT TRENNLEITER DER FEUERWEHR UND GEEIGNETES FENSTER
WANDHYDRANT MIT WASSER STEIGLEITUNG
WANDHYDRANT MIT TROCKENER STEIGLEITUNG
ENTRAUCHUNGSOFFNUNG
SICHERHEITSTREPPENRAUM MIT RAUCHSCHUTZDRUCKANLAGE
NICHT GEGENSTAND DER BETRACHTUNG

Planverfasser:	- 00	28.04.2025	Rose
 Ingenieurbüro T. Wackermann GbR Große Bahnstraße 33 22525 Hamburg Tel.: 040/88 141 89-0 Fax: 040/88 141 89-46 Email: info@wackermann.com	- 00	05.05.2025	Rose
	- 00	05.06.2025	Rose
	- 01	15.09.2025	Rose
	- 01	25.09.2025	Wörner
	- 01	25.09.2025	Wörner
Bauherr:	Stadt Elmshorn - Der Oberbürgermeister Gebädemangement Schulstraße 15-17 25335 Elmshorn	Aufgestellt:	
Architekt:	Trapez Architektur GmbH Stadtdelch 7 20097 Hamburg	Projekt Nr.:	EA23-1340
		Zeichnung Nr.:	23-1340-006-01
Baumaßnahme:	FSE - Erweiterung Feuerwache Süd Elmshorn in Elmshorn	Anlage:	1.06
		Maßstab:	1: 100
Planinhalt:	Dachaufsicht Brandschutzanforderungen		
Der Brandschutzplan gilt nur im Zusammenhang mit dem Brandschutzkonzept. Zugehöriges Brandschutzkonzept: G23-1340-F-01-00 vom 13.02.2025 + Index Nr.2: G23-1340-F-01-02 vom 04.11.2025 Plangrundlage: FSE_TRZ_G_1_GR_DA_05_b Dachaufsicht_Index-b_20250919.dwg Zeichnung Nr.: FSE_TRZ_G_1_GR_DA_05_b vom 19.09.2025			

