

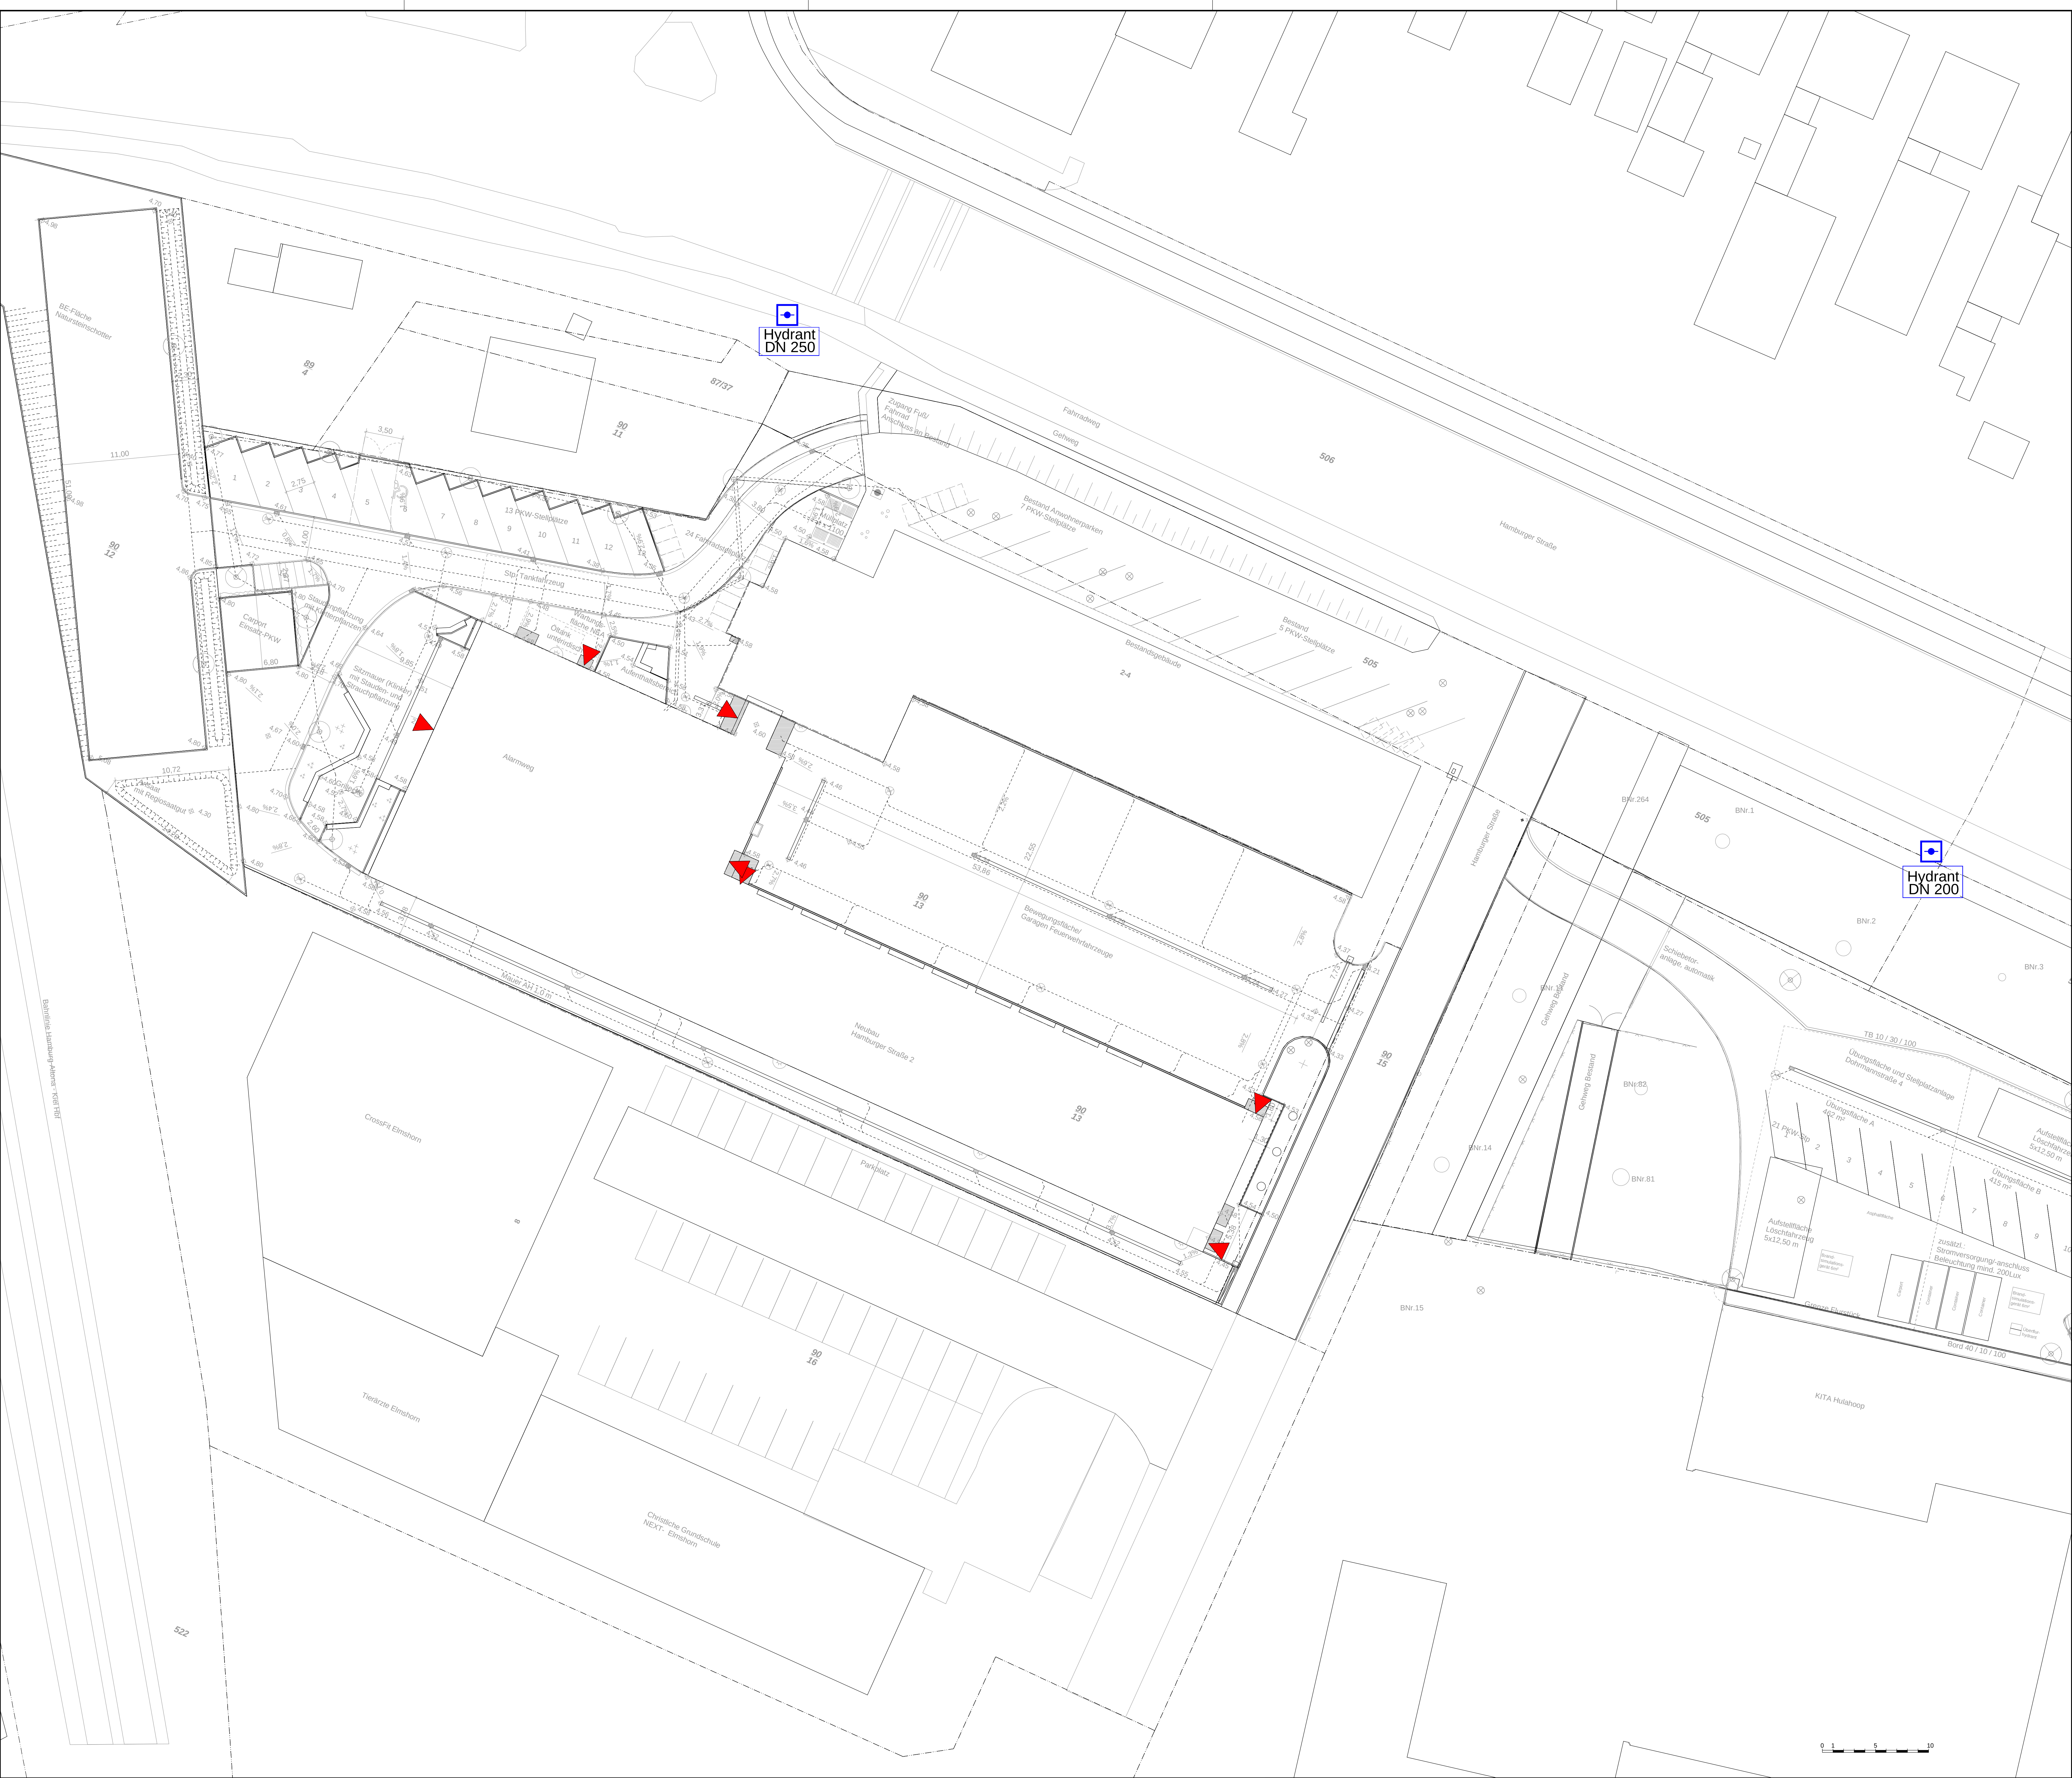


Dieser Plan ersetzt keine Ausführungsplanung.
In diesem Plan werden nur Anleiterpunkte dargestellt, die ausschließlich über die
Hubrettungsgeräte der Feuerwehr erreicht werden.

LEGENDE

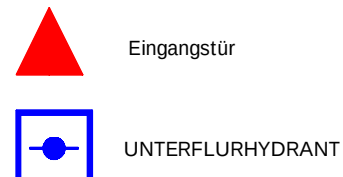

Planverfasser:  Ingenieurbüro T. Wackermann GbR Große Bahnstraße 33 22525 Hamburg Tel.: 040/88 141 99-0 Fax: 040/88 141 99-46 Email: info@wackermann.com	- 00	06.05.2025	Rose
	- 01	15.09.2025	Rose
Bauherr:	Stadt Elmshorn Gebäudemanagement Vornstegen 14 25335 Elmshorn	Aufgestellt:	 04.11.2025 Janzen
	Architekt:	Trapez Architektur GmbH Staddeich 7 20097 Hamburg	Projekt Nr.: EA23-1340 Zeichnung Nr.: 23-1340-007-01
Baumaßnahme:	Erweiterung FSE - Feuerwache Süd Elmshorn	Anlage:	1.07
		Maßstab:	1: 200
Planinhalt:	Lageplan Brandschutzanforderungen		
Der Brandschutzplan gilt nur im Zusammenhang mit dem Brandschutzkonzept. Zugehöriges Brandschutzkonzept: G23-1340-F-01-00 vom 13.02.2025 + Index Nr. 2 : G23-1340-F-01-02 vom 04.11.2025			
Plangrundlage: 250115_24631_03_Lageplan.dwg Zeichnung Nr.: 24631_03LP_02 vom 30.12.2024			

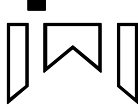