


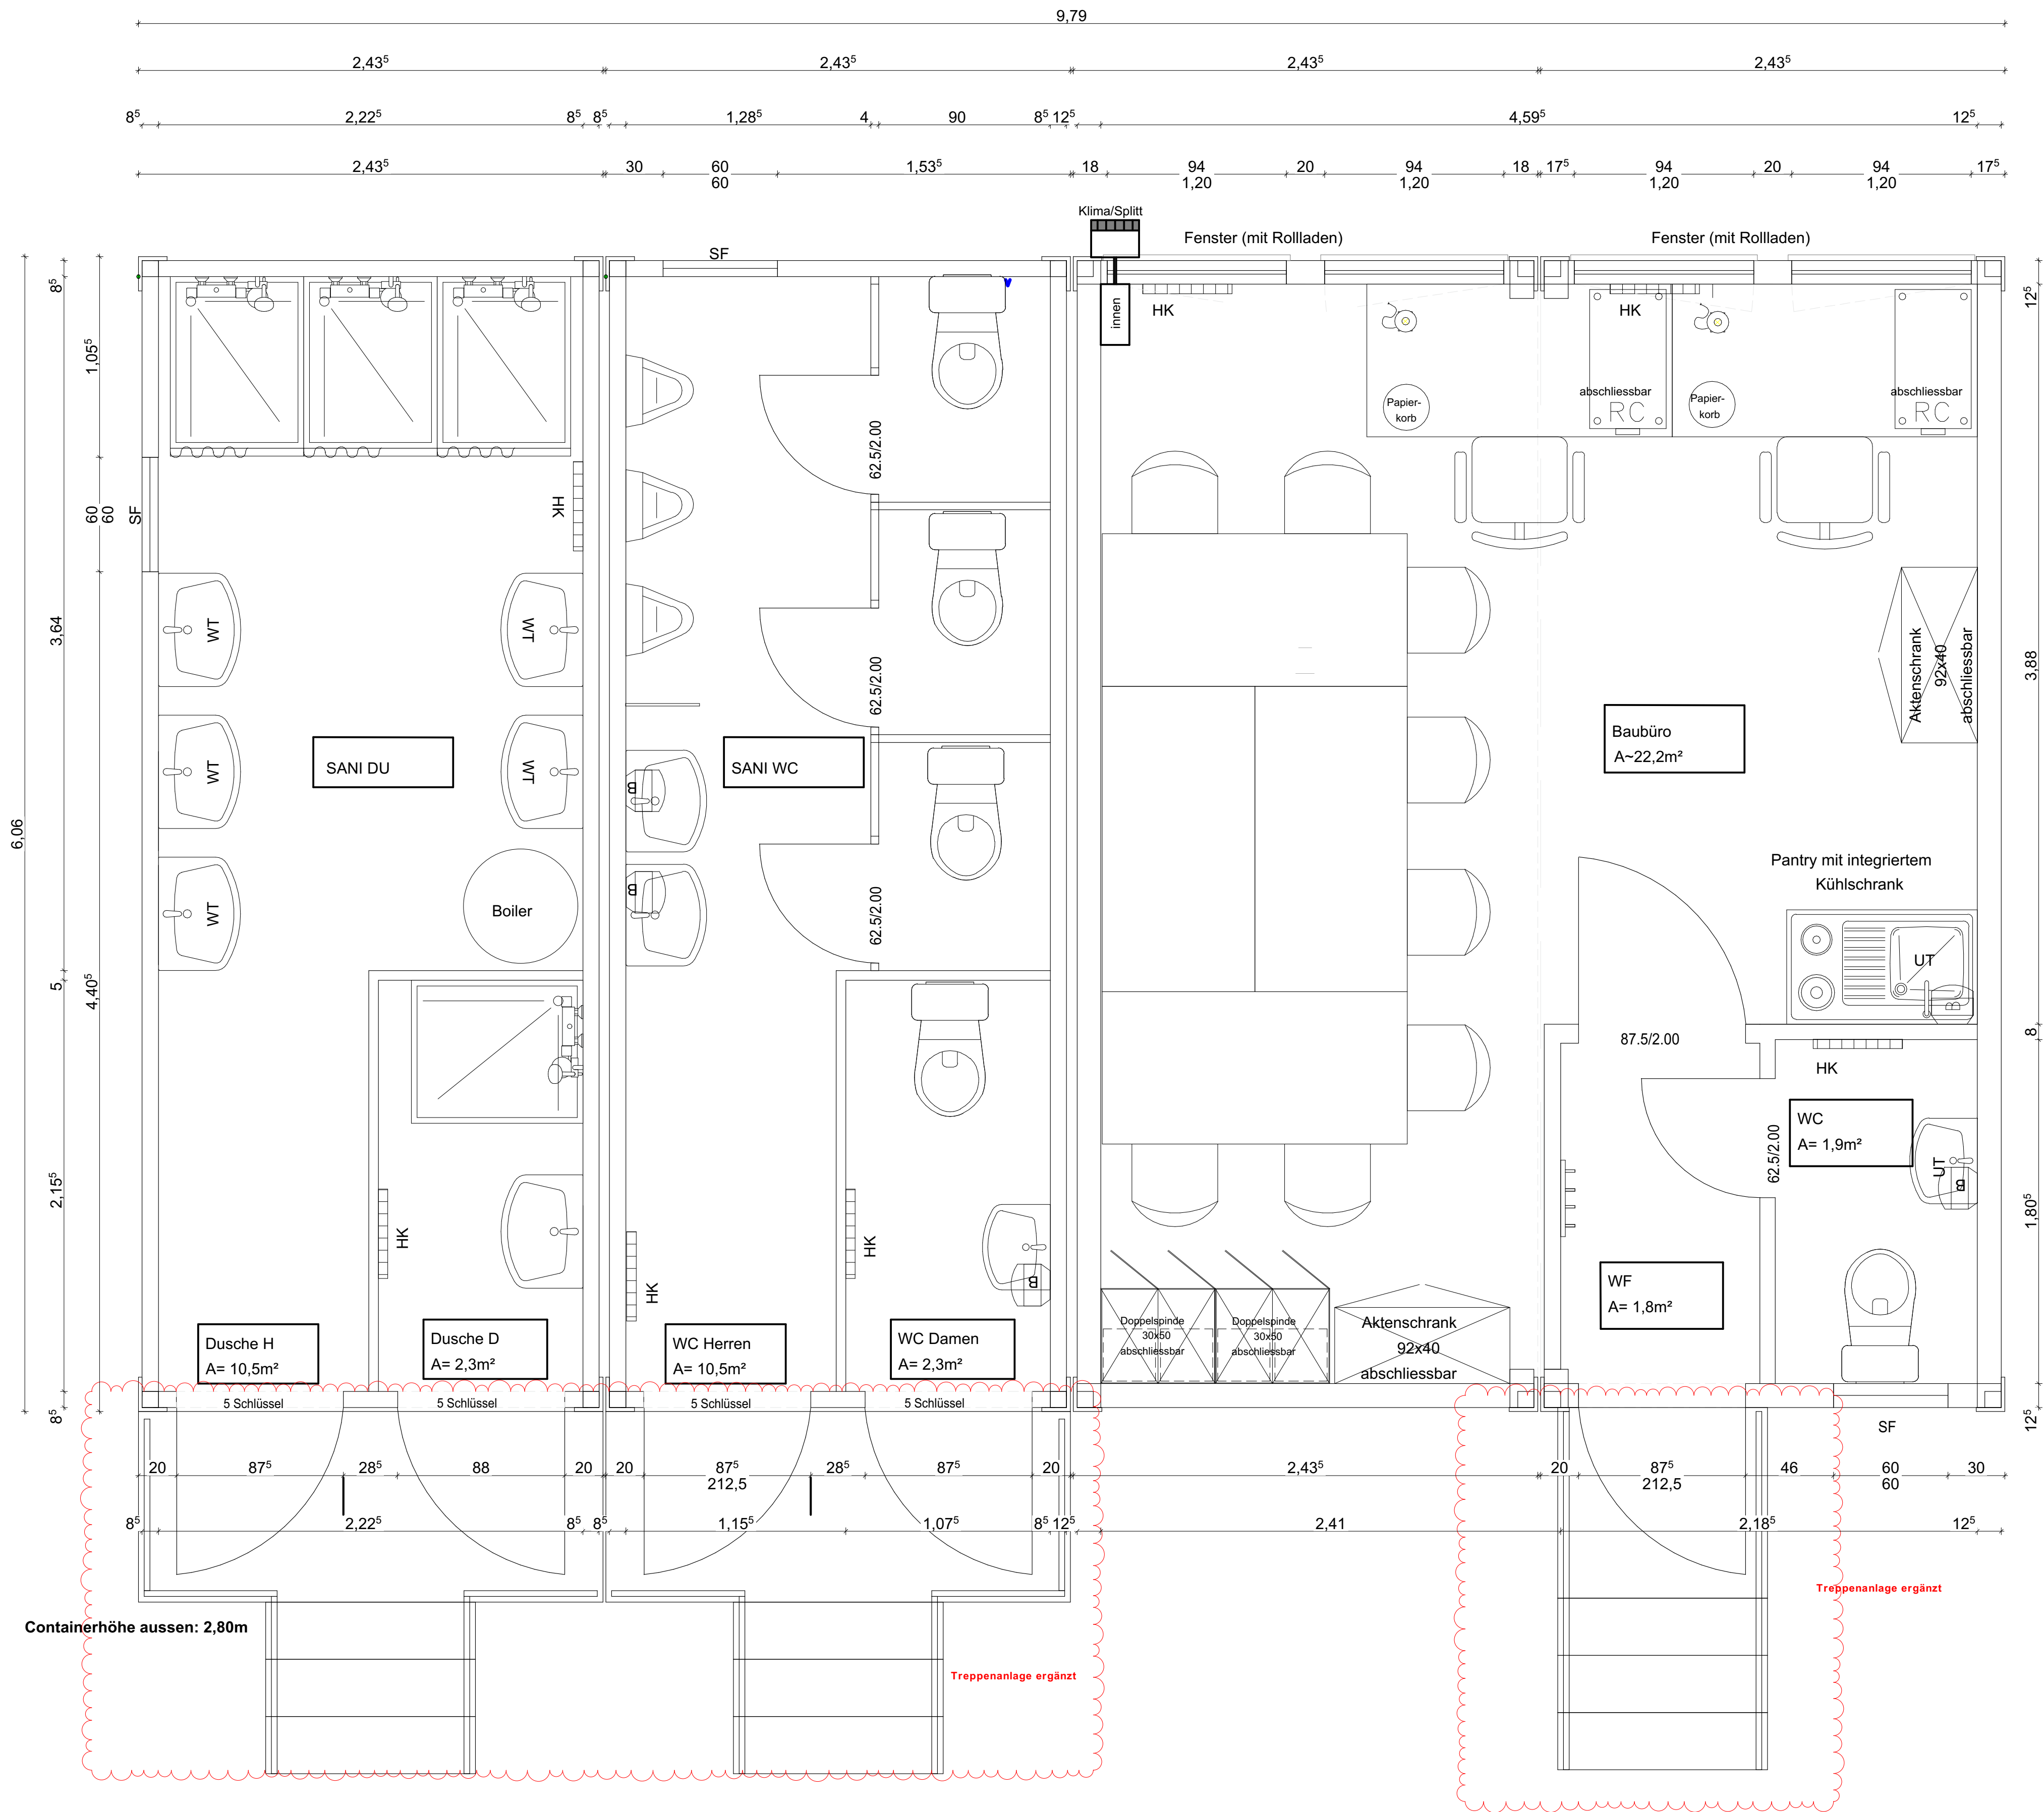

Index	Änderungen-Name	Datum	Name
0	Planerstellung	11.07.25	Britta Bahnmann
A	Treppenanlage ergänzt	19.05.26	Britta Bahnmann
	Treppenanlage ergänzt		Britta Bahnmann



PLANINHALT

Container Bauleitung und Sanitär

PROJEKT				
FSE - Erweiterung Feuerwache Süd Elmshorn				
Ausführungsplanung				
BAUHERR*IN		GRUNDSTÜCK		
Stadt Elmshorn Der Oberbürgermeister Gebäudemangement - Schulstr. 15-17 25335 Elmshorn mail: fwse@elmshorn.de		Hamburger Str. 2-6 25337 Elmshorn Gemarkung Elmshorn Flur 63 Flurstücke 90/12, 90/13		
PLANVERFASSER*IN				
Trapez Architektur GmbH				
Stadteich 7 20097 Hamburg Telefon: 040 226 34 84 00 mail: fse@trapez-architektur.de		Trapez		
HAUSTECHNIK_HLS E				
WIG Wittmaack Ingenieurgesellschaft mbH Flamweg 125 Elmshorn 25335 Telefon: 040 228 20 66 10 mail: info@wig-tga.de				
STATIK				
planB schumann&meyer Ingenieurpartnerschaft mbB Ölweide 14 Magdeburg 39114 Telefon: 0391 5598 770 mail: c.meyer@planb-md.de				
FORMAT	MASSTAB	ERSTELLT	BEARBEITET	HÖHENLAGE
A1	1:20	11.07.2025	ake	± 0,00m = +4,58m NHN
PLANNUMMER				INDEX
FSE_TRZ_A_1_UE_BE_003				A

Trapez