


Dachraum Werkstatt

[illegible]

Index	Änderungen Name	Datum	Name
0	Planerstellung	15.04.26	Britta Bahnenmann
	Höhenabgabe UZ inkl. Rund		Britta Bahnenmann
	Mafie angepasst gem. Schläppling		Britta Bahnenmann
	Mafie angepasst gem. Schläppling		Britta Bahnenmann
A	WD Größe angepasst	10.07.26	Britta Bahnenmann
	Informationen angepasst		Britta Bahnenmann
	BD Abstand angepasst		Britta Bahnenmann
	BD neu		Britta Bahnenmann
	BD neu		Britta Bahnenmann

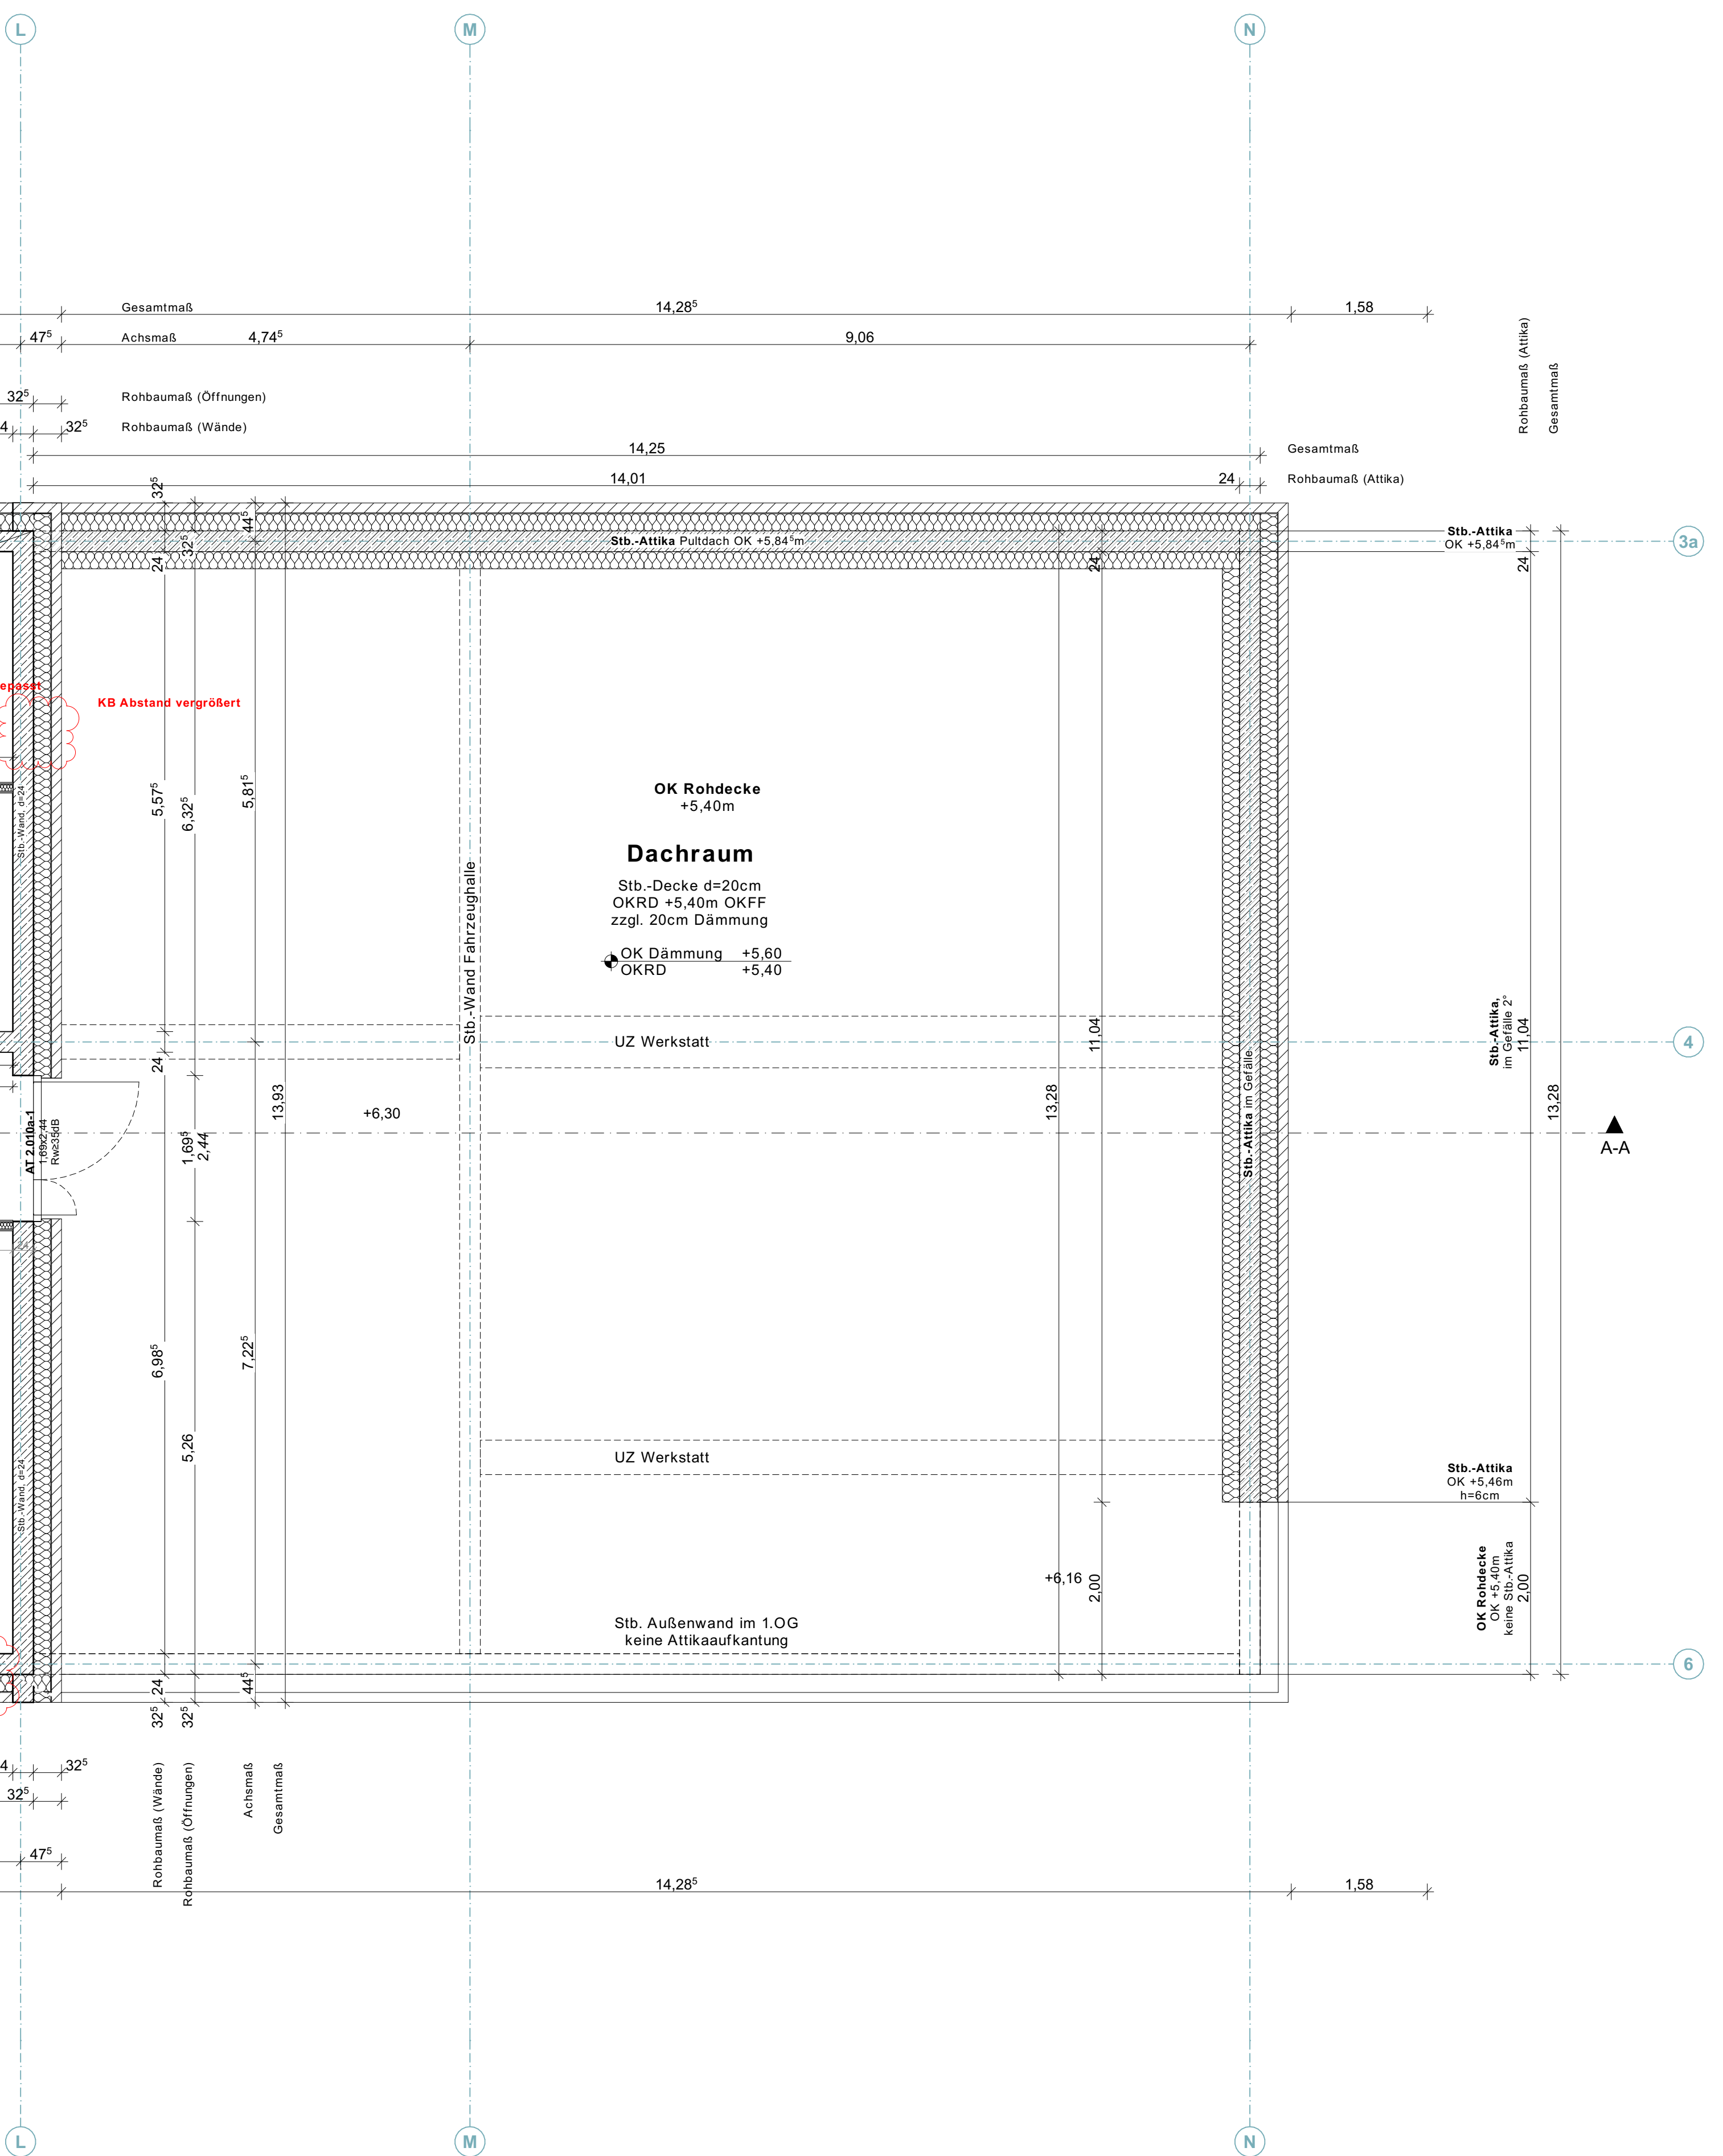

FSE - Erweiterung Feuerwache Süd Elmshorn

Trapez