



Blatt 302 Fassadenschnitt BT1_03 Garage
Fassadenschnitte/ Details
DE 302-1, DE 30x-1, DE 30x-2, AN, GR


DE 302-1 Schnitt Garagentor 1:20 AN Ansichtsausschnitt West Garage 1:20

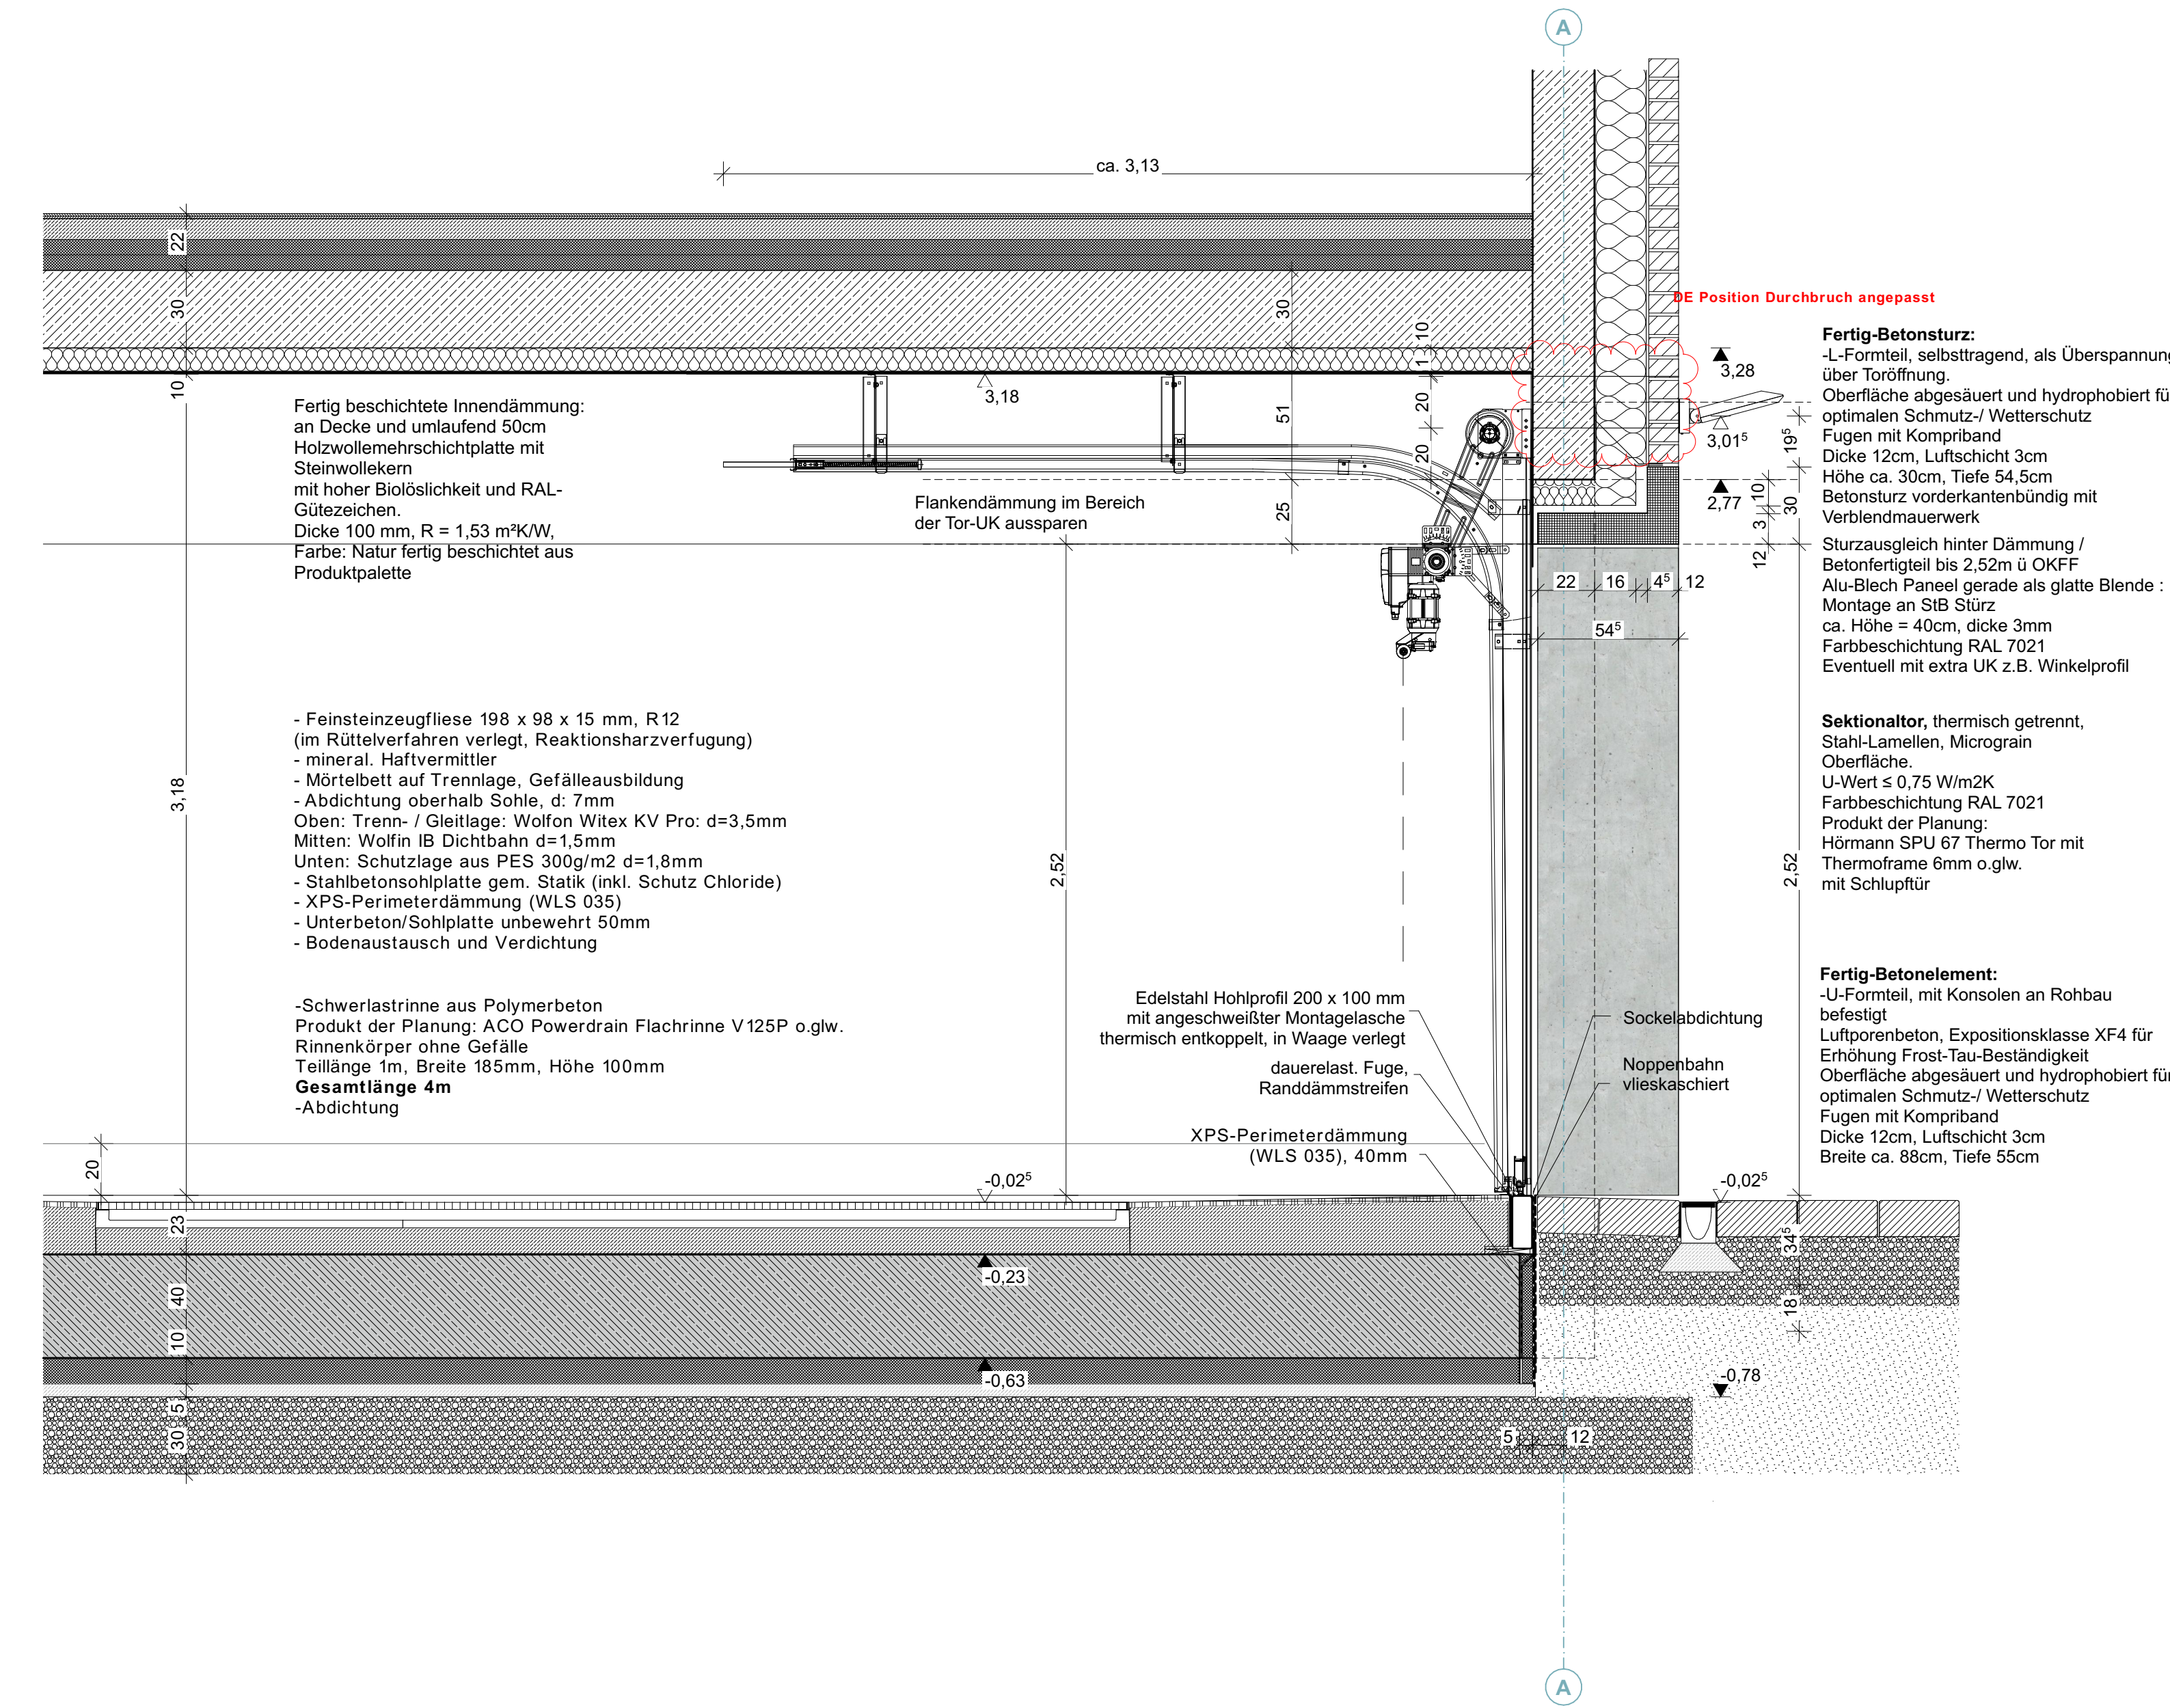

DE 30x-1 BT1 | Fassade Nord/Süd/West | Sockel Mauerwerk 1:20 DE 30x-2 BT1 | Fassade Nord/West | Sockel Betonfertigteil 1:20

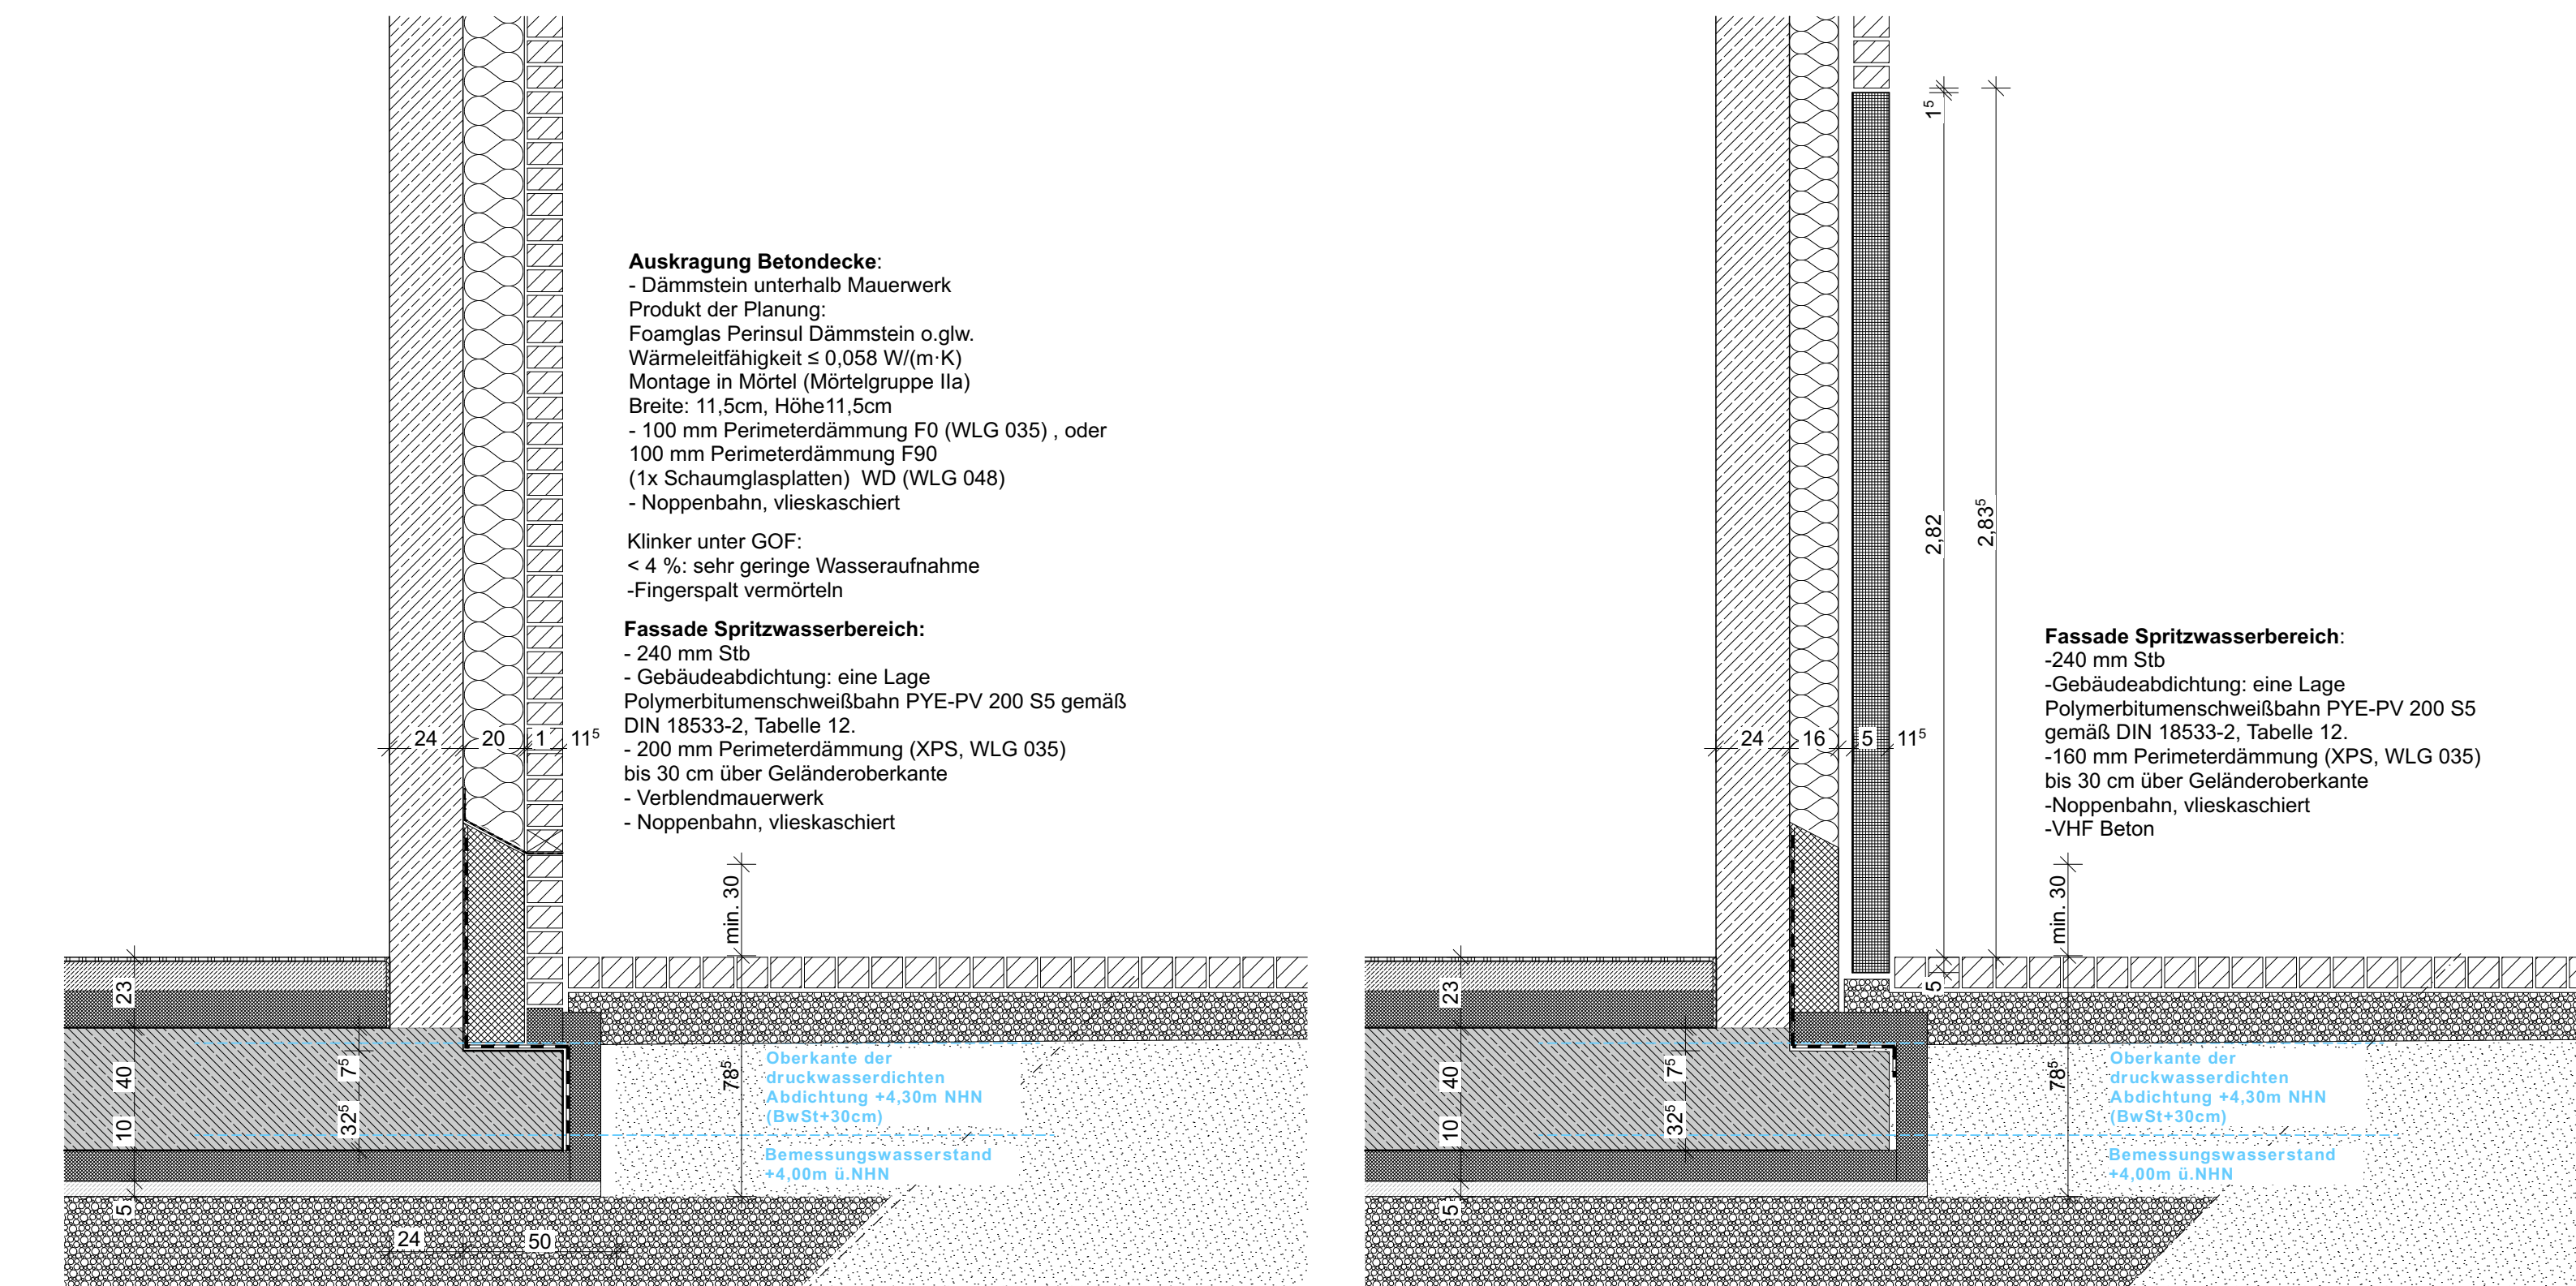

GR Grundrissausschnitt EG Garage 1:20

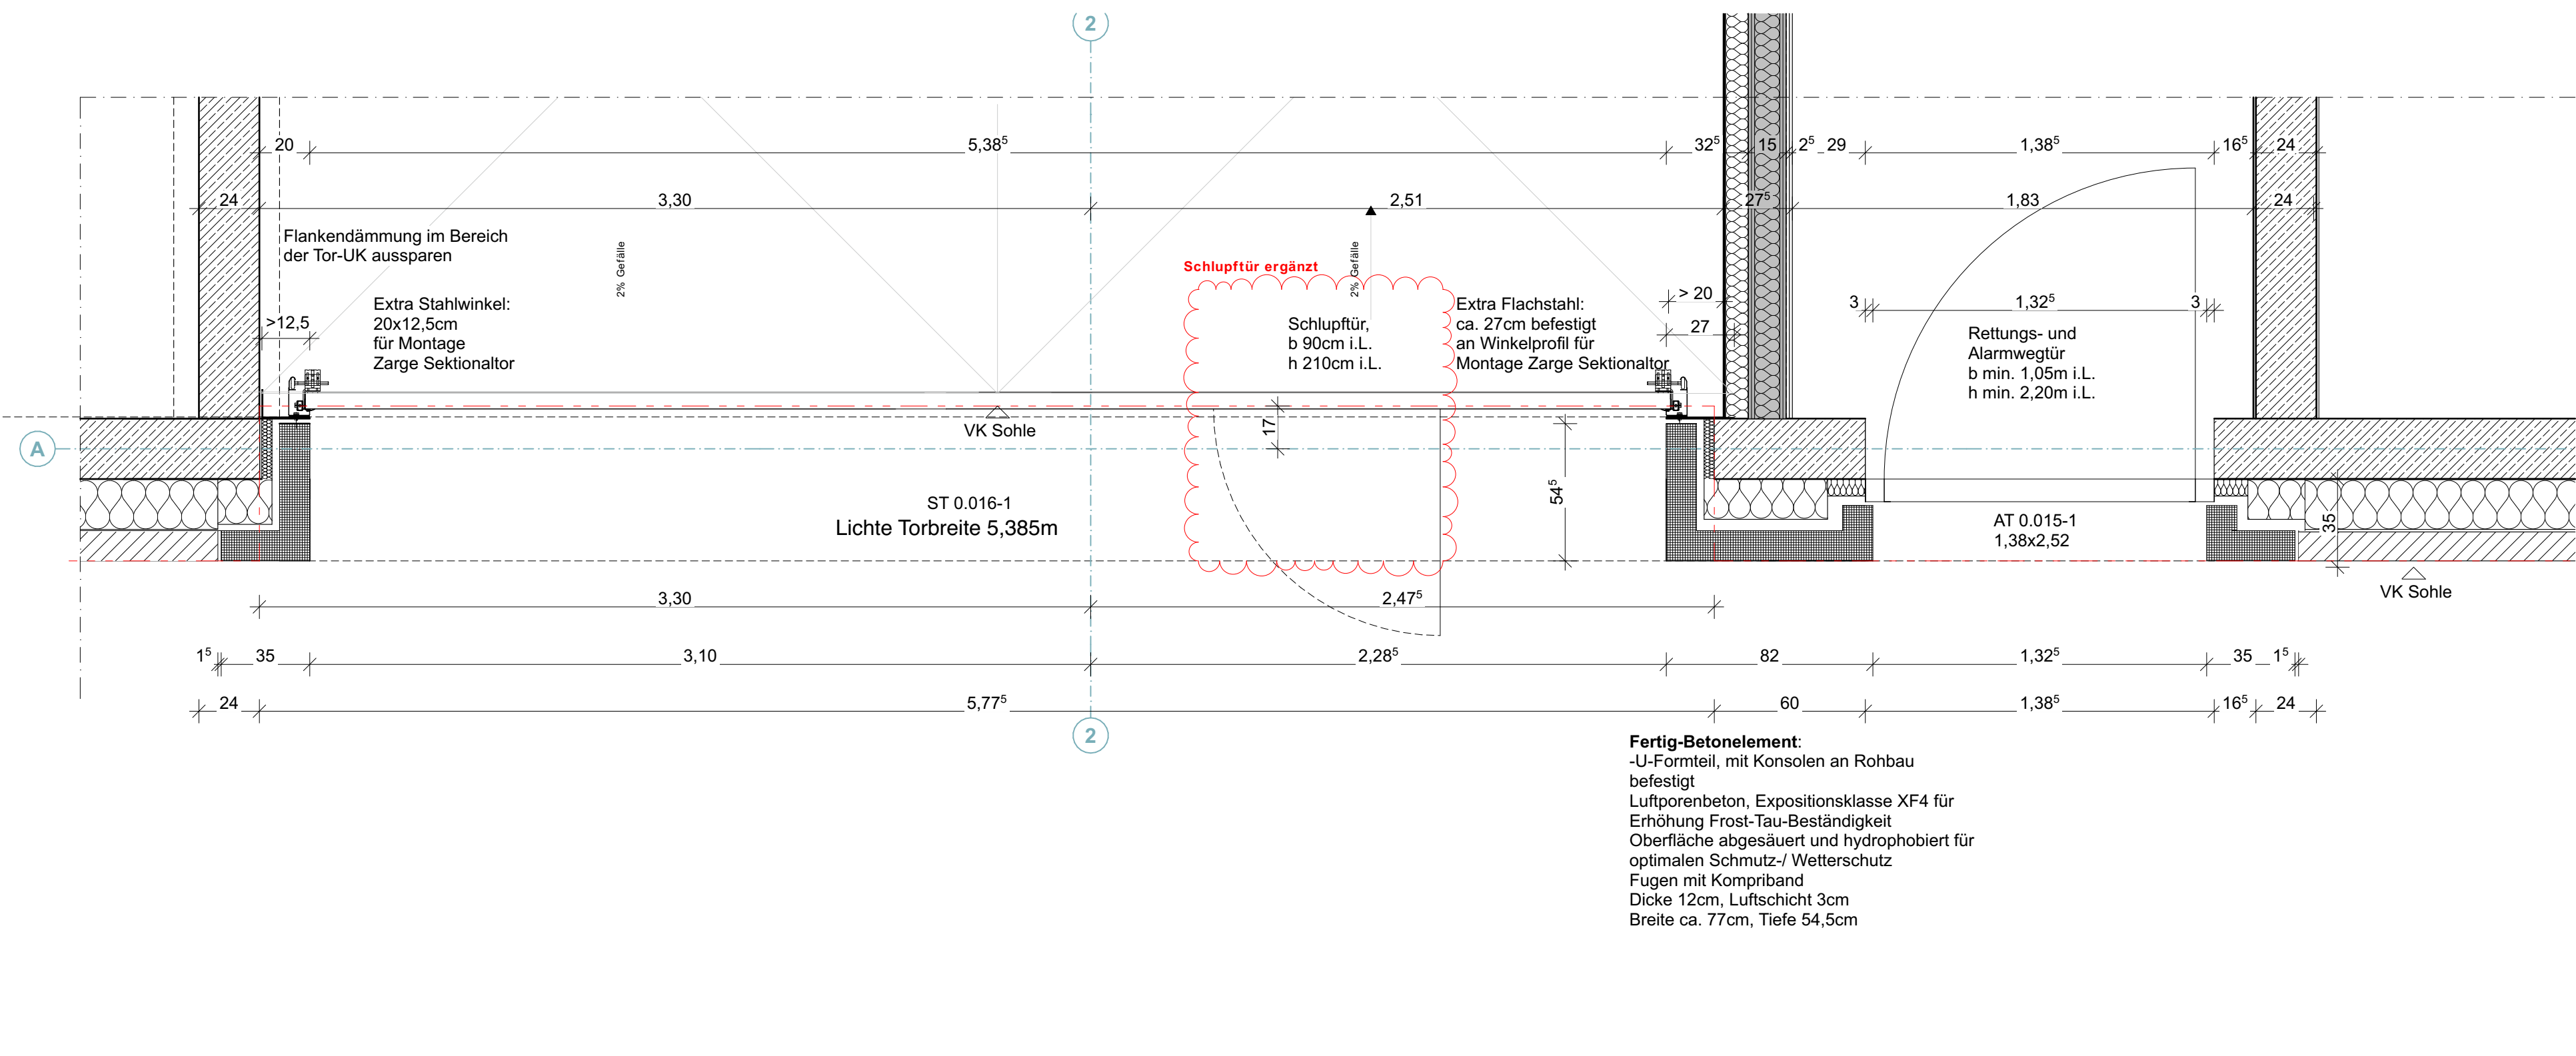

Index	Änderungen-Name	Datum	Name
D	Planerstellung	07.04.25	Sebastian Meier
A	MW Maße angepasst	11.07.25	Britta Bahnmann
	DE Gründung und Abdichtung angepasst		Britta Bahnmann
	DE neu		Britta Bahnmann
	DE neu		Britta Bahnmann
B	DE VK Bodenplatte angepasst	29.07.25	Britta Bahnmann
C	Schlupftür ergänzt	16.06.26	Britta Bahnmann
	DE Position Durchbruch angepasst		Britta Bahnmann



PLANNHALT
Fassadenschnitt BT1_03 Garage

PROJEKT
FSE - Erweiterung Feuerwache Süd Elmshorn
Ausführungsplanung

BAUHERR*IN	GRUNDSTÜCK
Stadt Elmshorn Der Oberbürgermeister Gebäudemangement - Schulstr. 15-17 25335 Elmshorn Telefon: 04121 231 0 mail: fse@elmshorn.de	Hamburger Str. 2-6 25337 Elmshorn Gemarkung Elmshorn Flur 63 Flurstücke 90/12, 90/13

PLANVERFASSEN	
Trapez Architektur GmbH Stadtdwisch 7 22697 Hamburg Telefon: 040 226 34 84 00 mail: fse@trapez-architektur.de	

HAUSTECHNIK_HLS E	
WIG Wittmack Ingenieurgesellschaft mbH Flamweg 125 Elmshorn 25335 Telefon: 040 226 20 66 10 mail: info@wig-tgs.de	

STATIK	
planb schumann&meyer Ingenieurpartnerschaft mbB Olweide 14 Magdeburg 39114 Telefon: 0361 5598 770 mail: c.meyer@planb-md.de	

FORMAT	MASSSTAB	ERSTELLT	BEARBEITET	HÖHENLAGE
A0	1:20	07.04.2025	aka	± 0,00m = +4,58m NNH
PLANNUMMER				INDEX
FSE_TRZ_A_1_DE_XY_302				C

Trapez