


Grundriss

Deckenuntersicht Treppenraum B.2.001

1:20

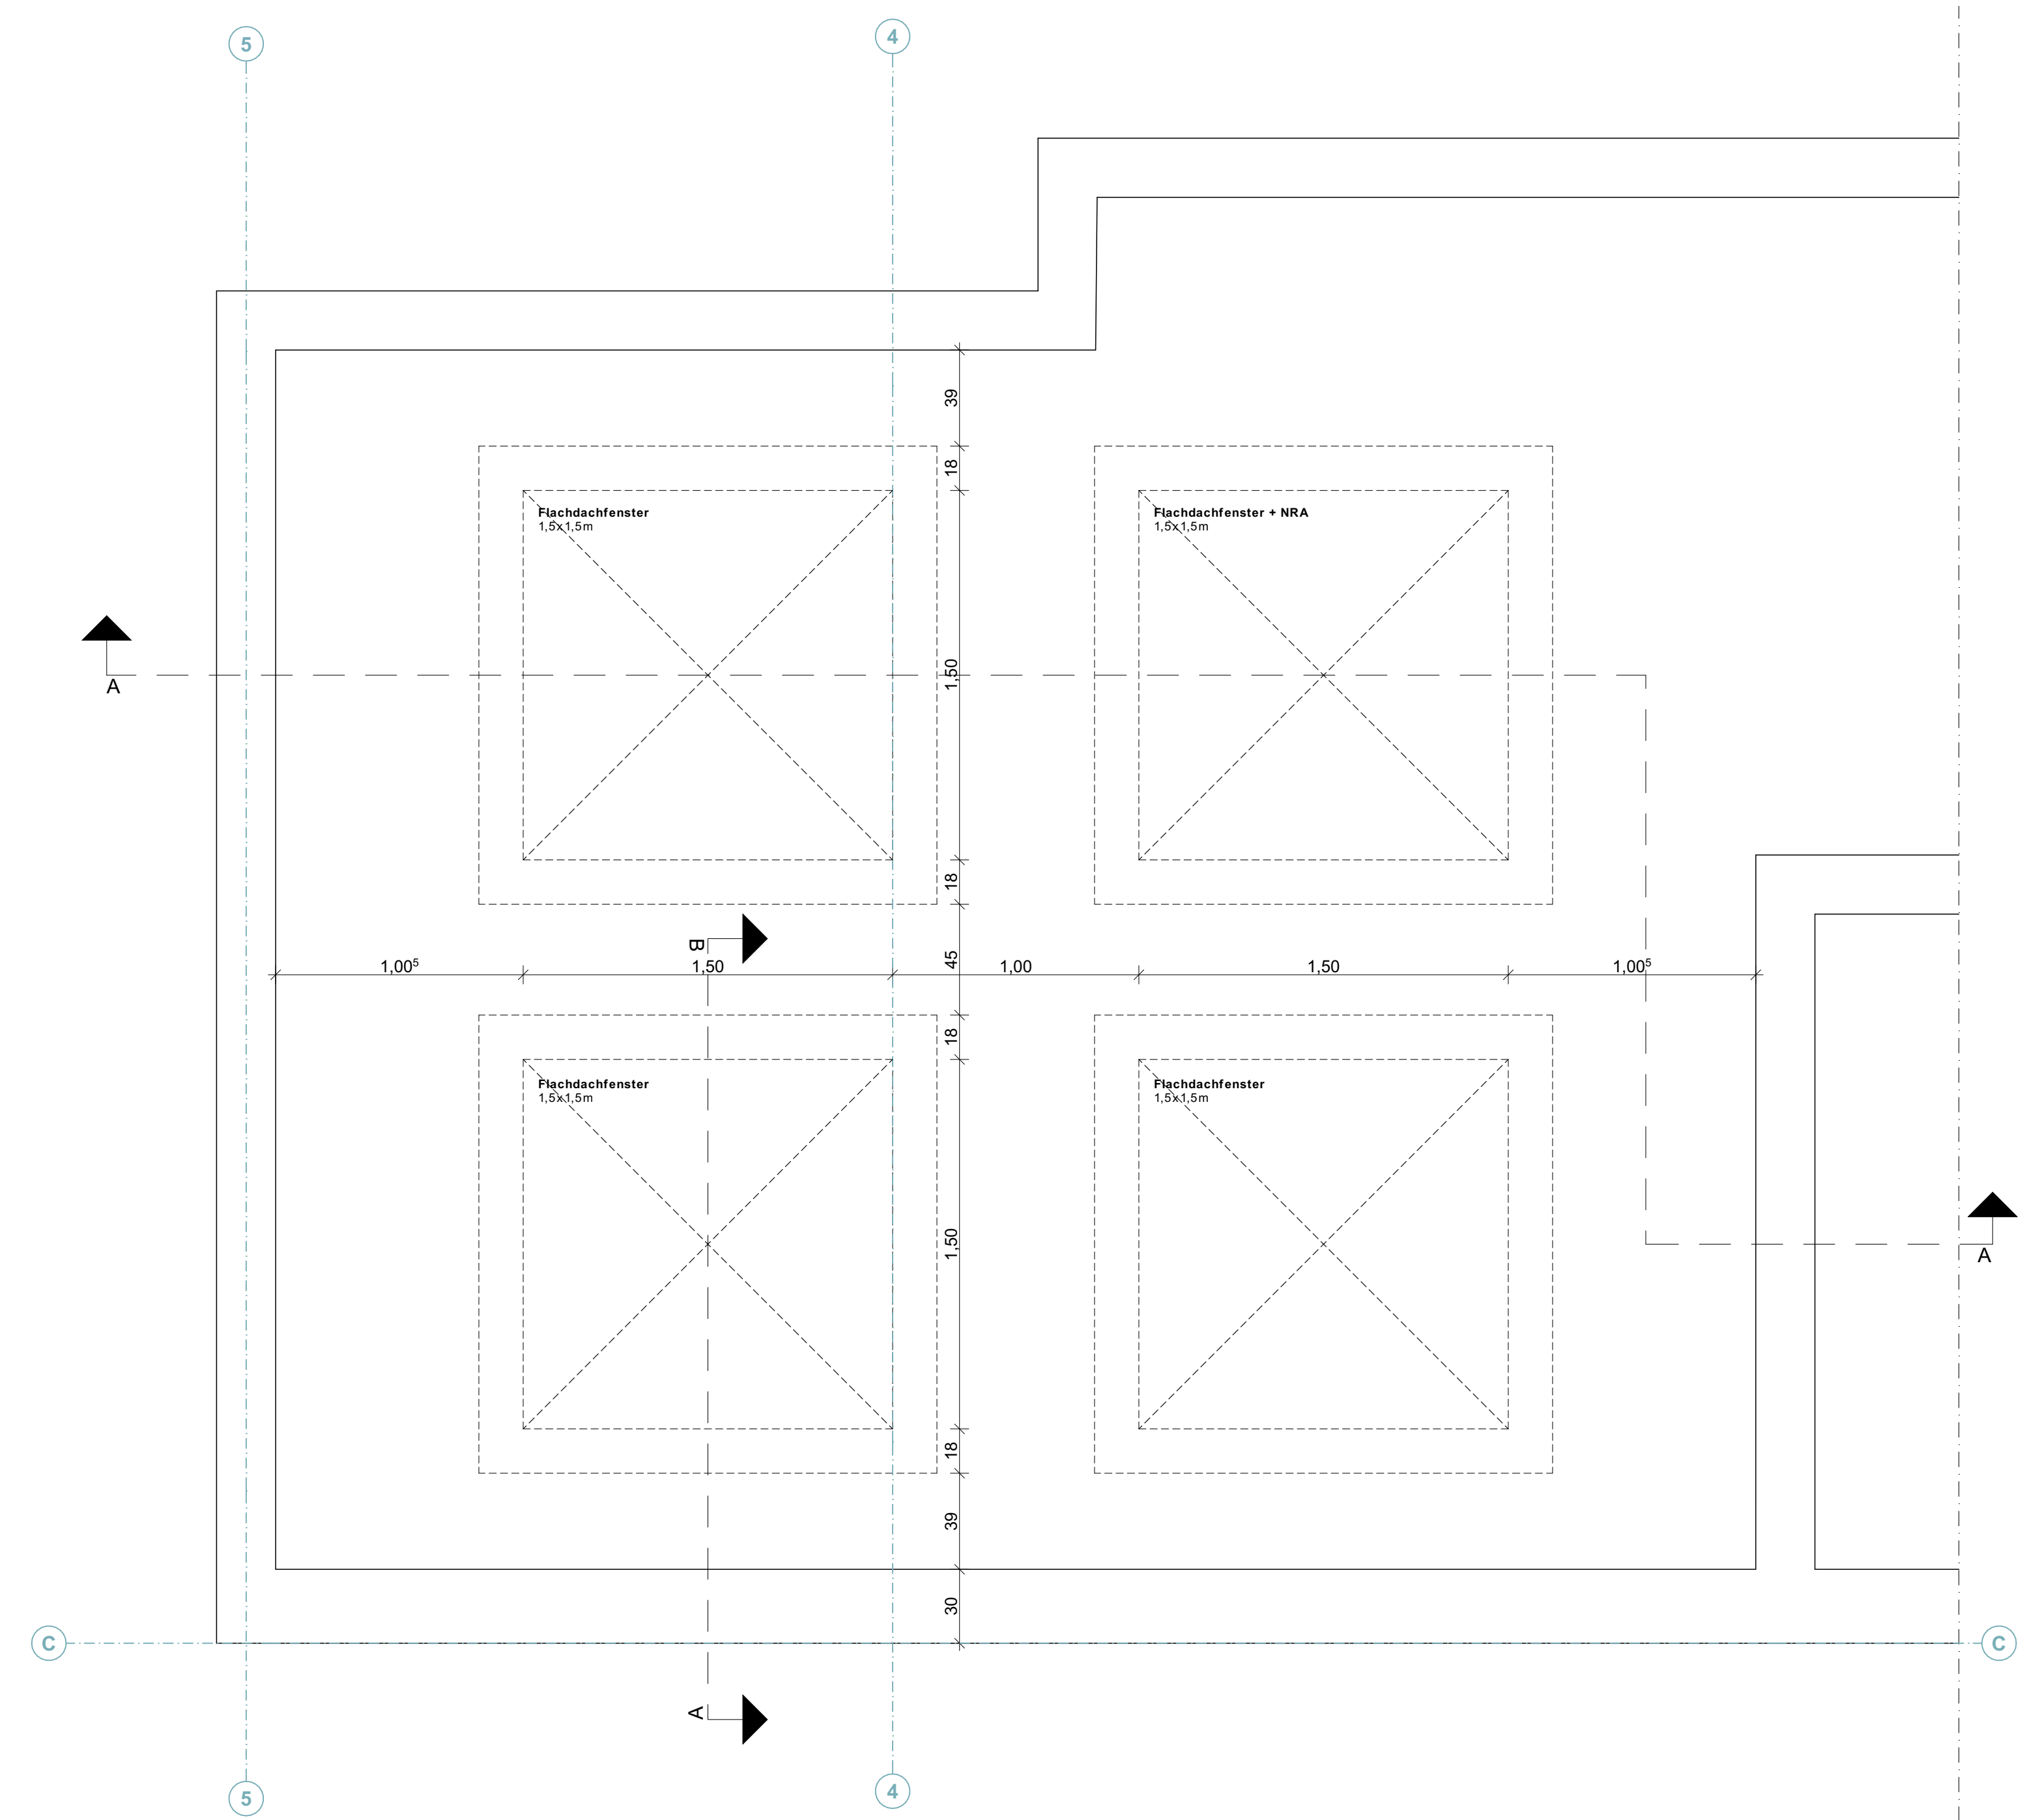

Schnitt



Schnitt A-A Treppenraum B.2.001

1:20

Schnitt

Schnitt B-B Treppenraum B.2.001

1:20

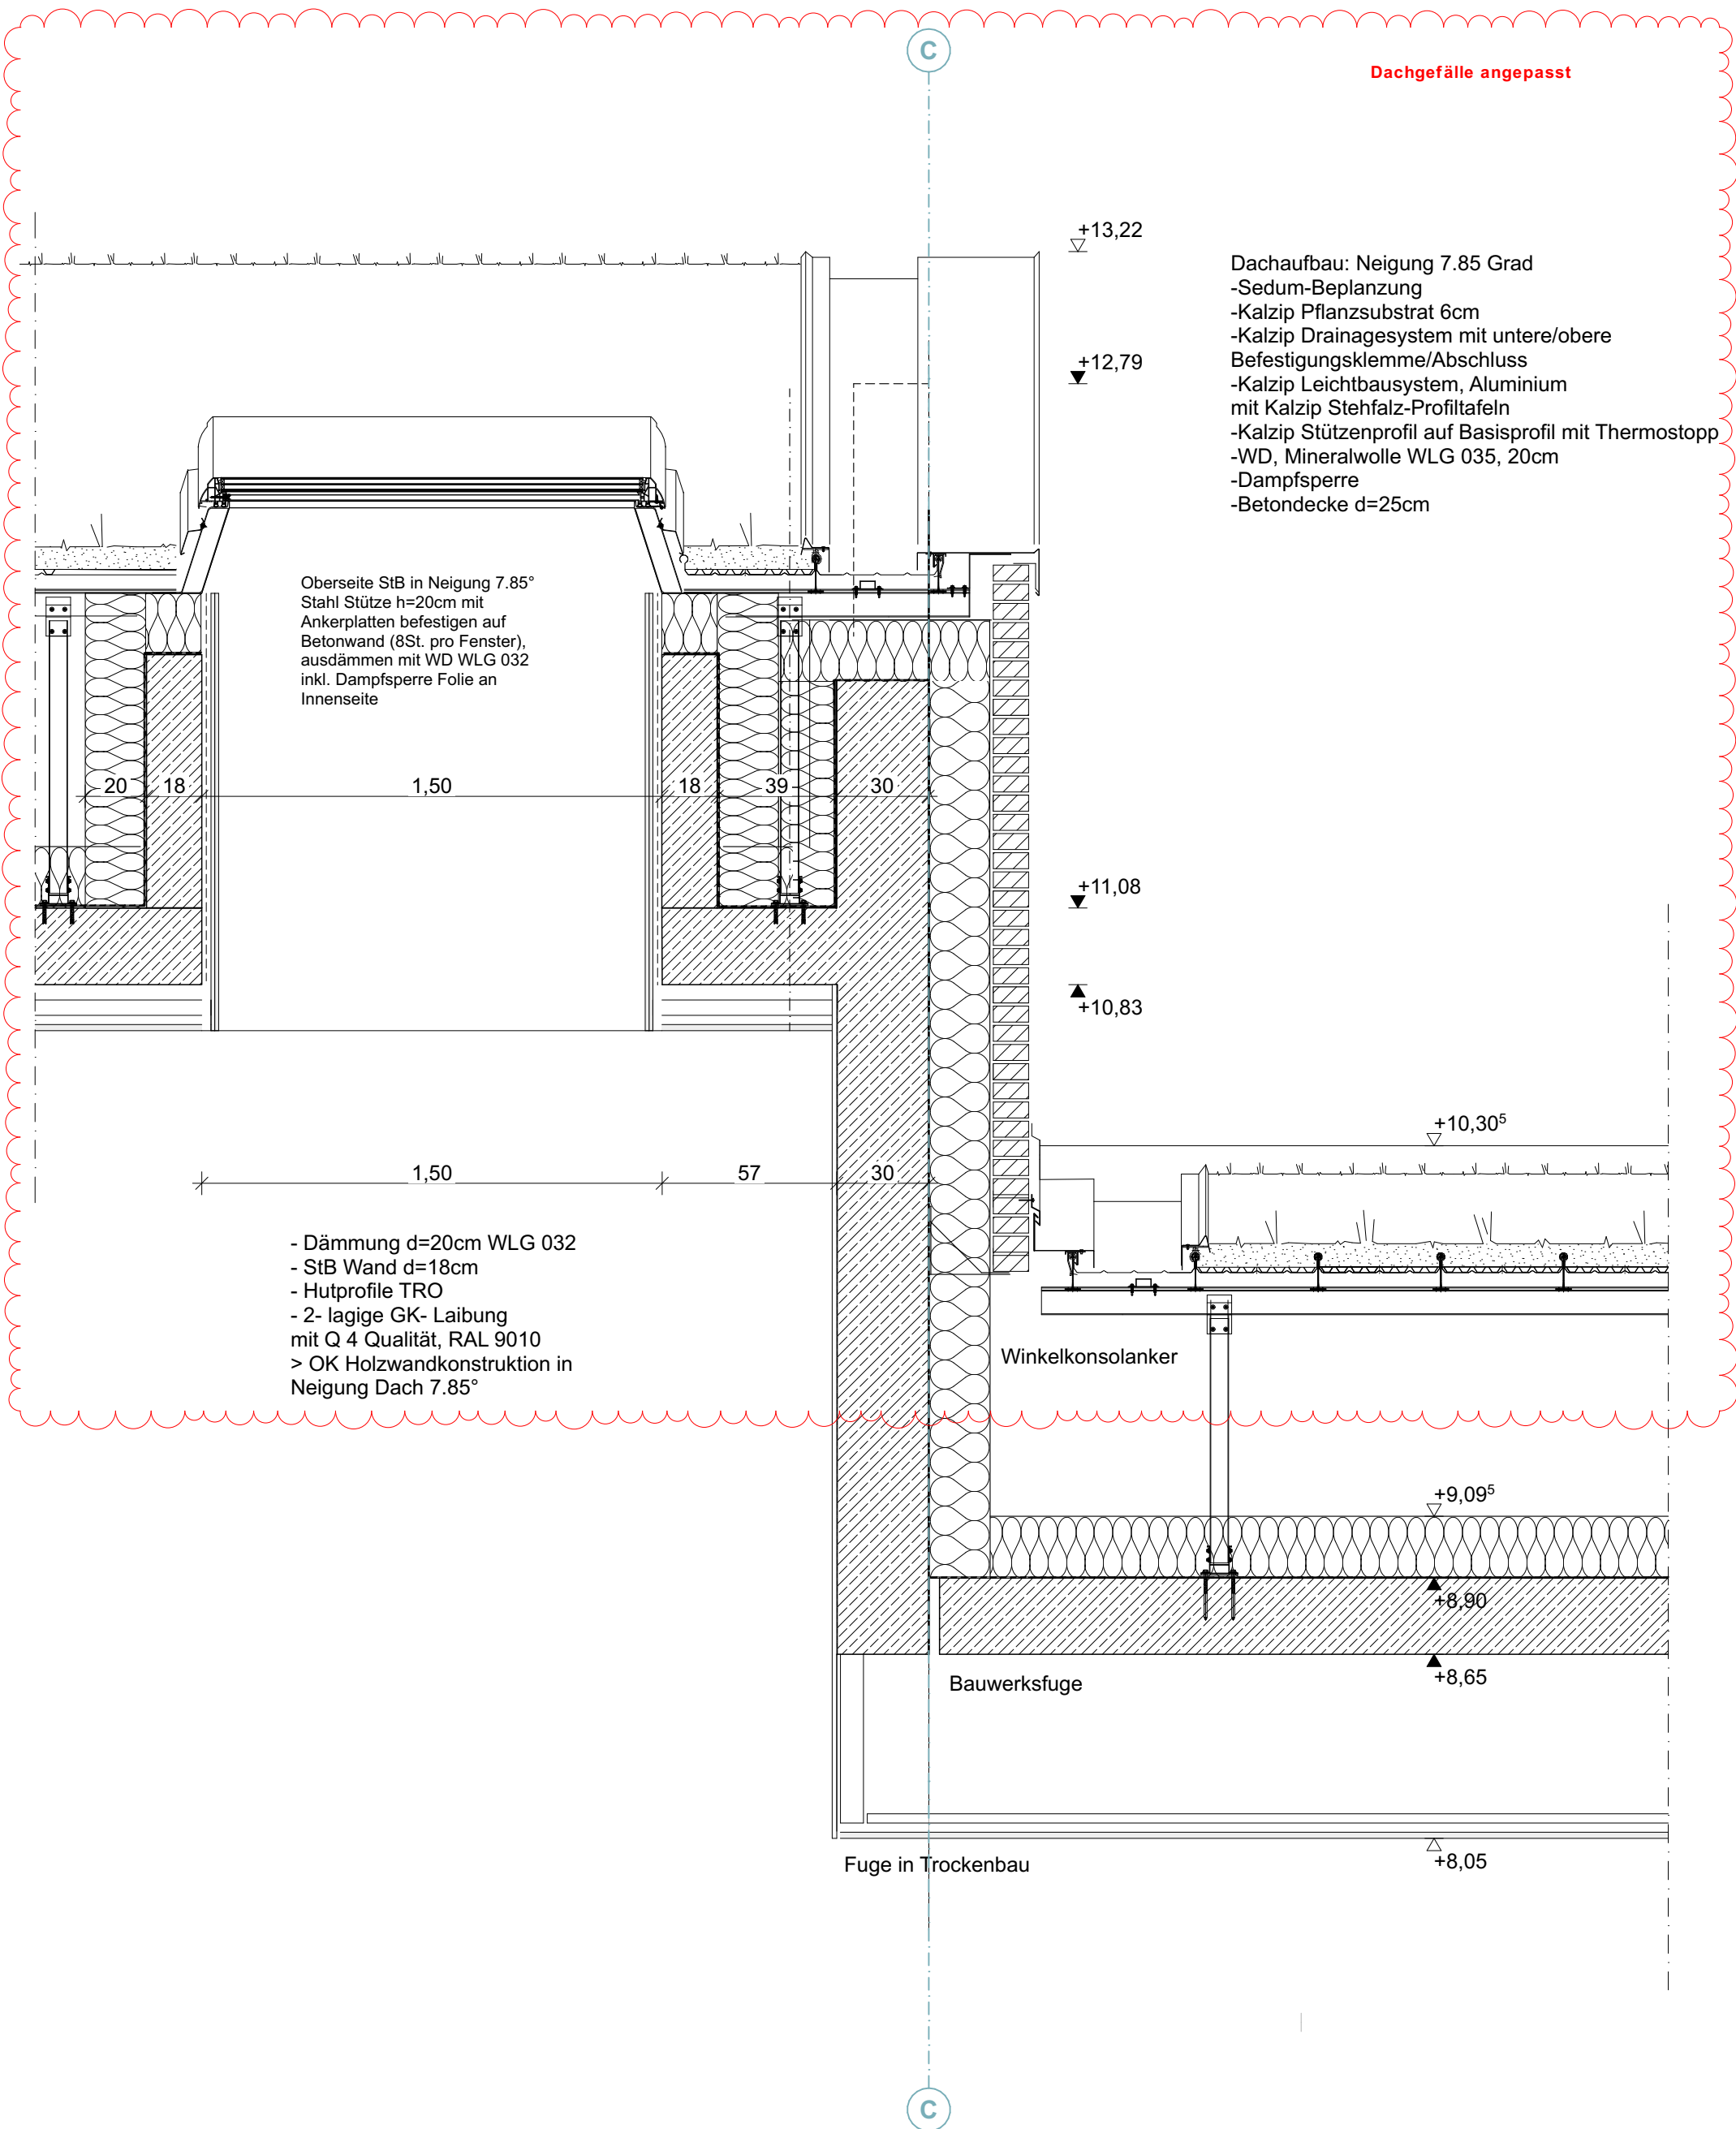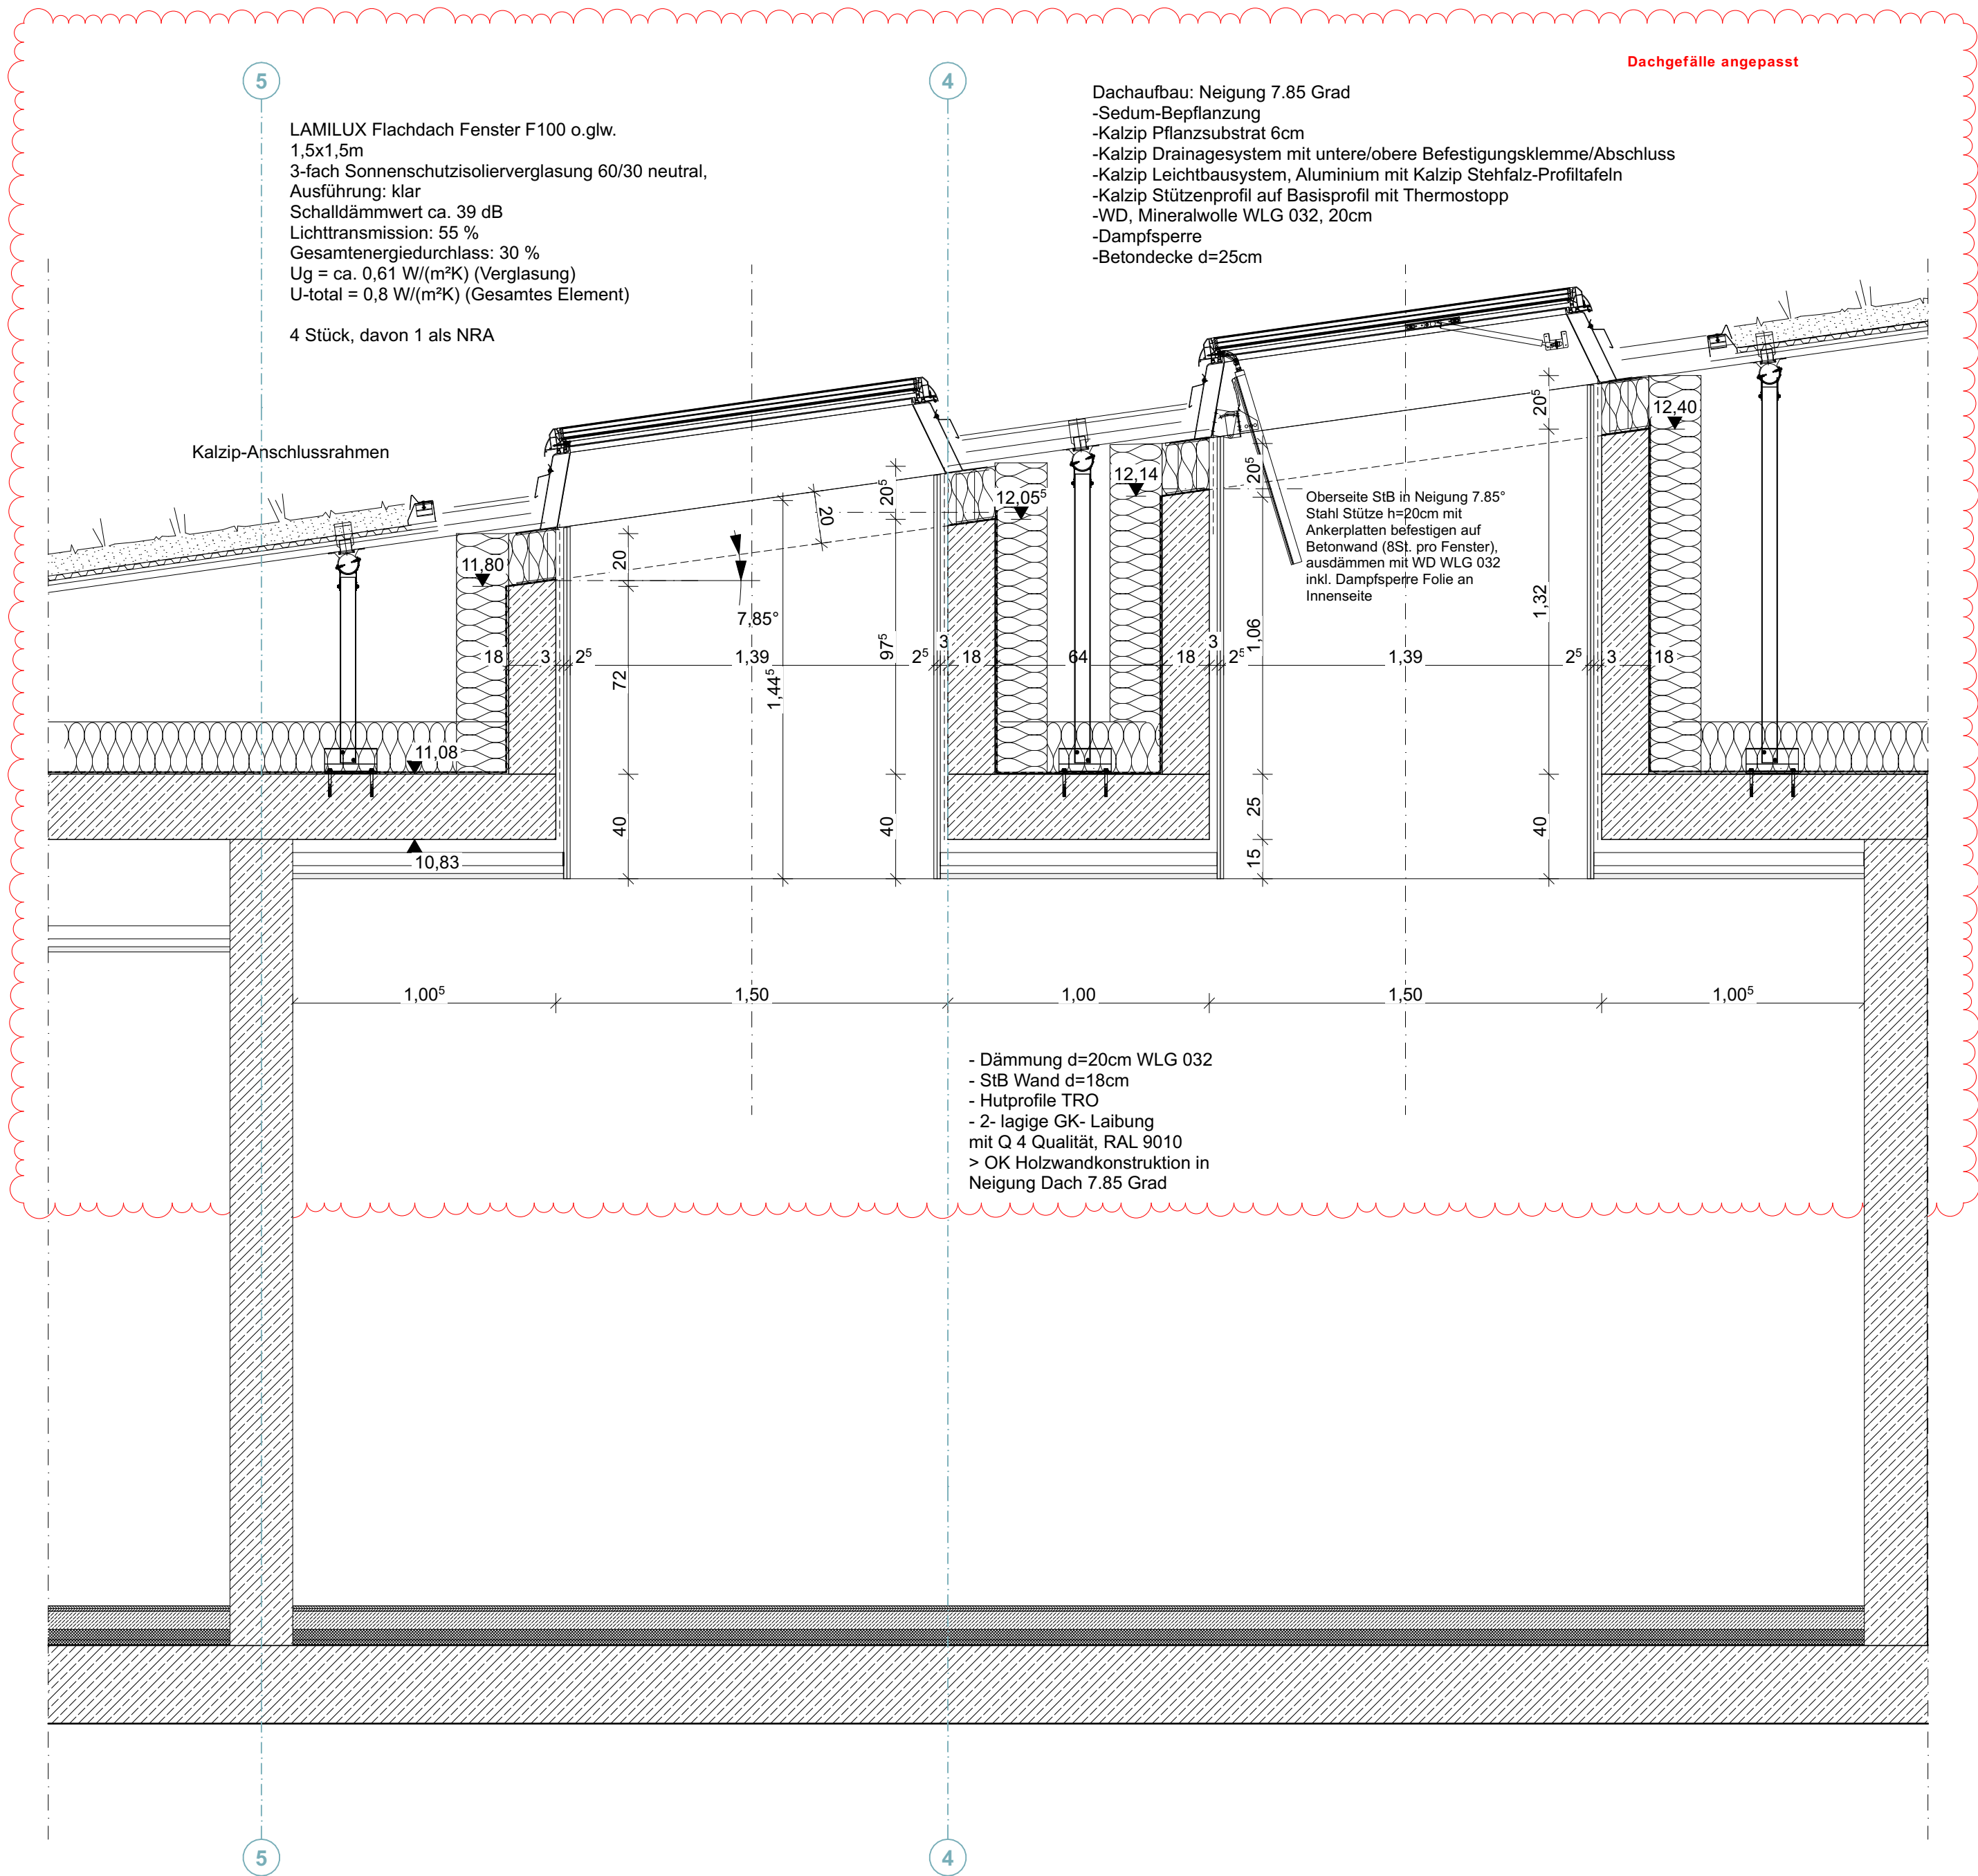

Index	Änderungen-Name	Datum	Name
0	Planerstellung	25.06.25	Britta Bahnmann
A	Dachgefälle angepasst	16.06.26	Britta Bahnmann



PLANINHALT

Oberlichter Treppenhaus

PROJEKT	
FSE - Erweiterung Feuerwache Süd Elmshorn	
Ausführungsplanung	
BAUHERR*IN	GRUNDSTÜCK
Stadt Elmshorn Der Oberbürgermeister Gebäudemangement - Schulstr. 15-17 25335 Elmshorn Telefon: 04121 231 0 mail: fse@elmshorn.de	Hamburger Str. 2-6 25337 Elmshorn Gemarkung Elmshorn Flur 63 Flurstücke 90/12, 90/13
PLANVERFASSE*IN	
Trapez Architektur GmbH Stedöwisch 7 22697 Hamburg Telefon: 040 226 34 84 00 mail: fse@trapez-architektur.de	

HAUSTECHNIK_HLS E	
WIG Wittmack Ingenieurgesellschaft mbH Flanweg 125 Elmshorn 25335 Telefon: 040 226 20 66 10 mail: info@wig-tgs.de	
STATIK	
planB schumann&meyer Ingenieurpartnerschaft mbB Olweide 14 Magdeburg 39114 Telefon: 0361 5598 170 mail: c.meyer@planb-md.de	

FORMAT	MASSSTAB	ERSTELLT	BEARBEITET	HÖHENLAGE
A0	1:20	25.06.2025	aka	± 0,00m = +4,58m NN
PLANNUMMER				INDEX
FSE_TRZ_A_1_DE_XY_603				A

Trapez