
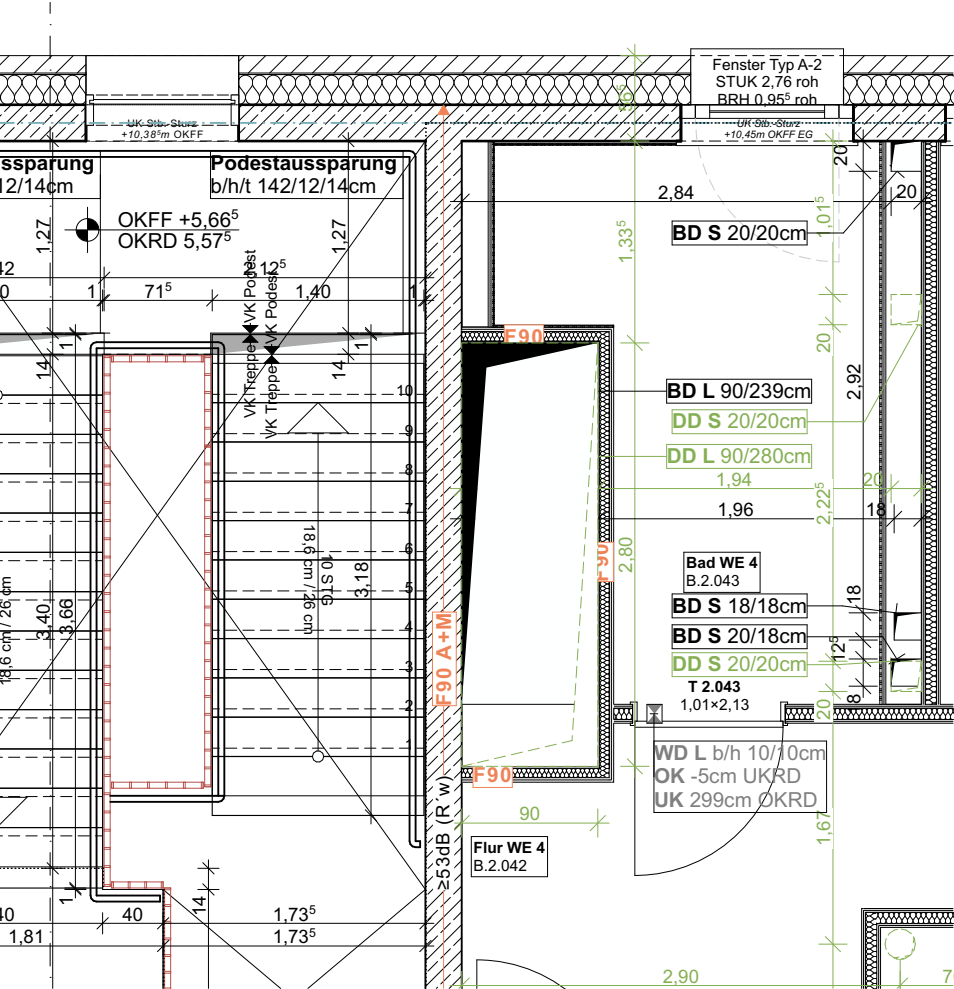
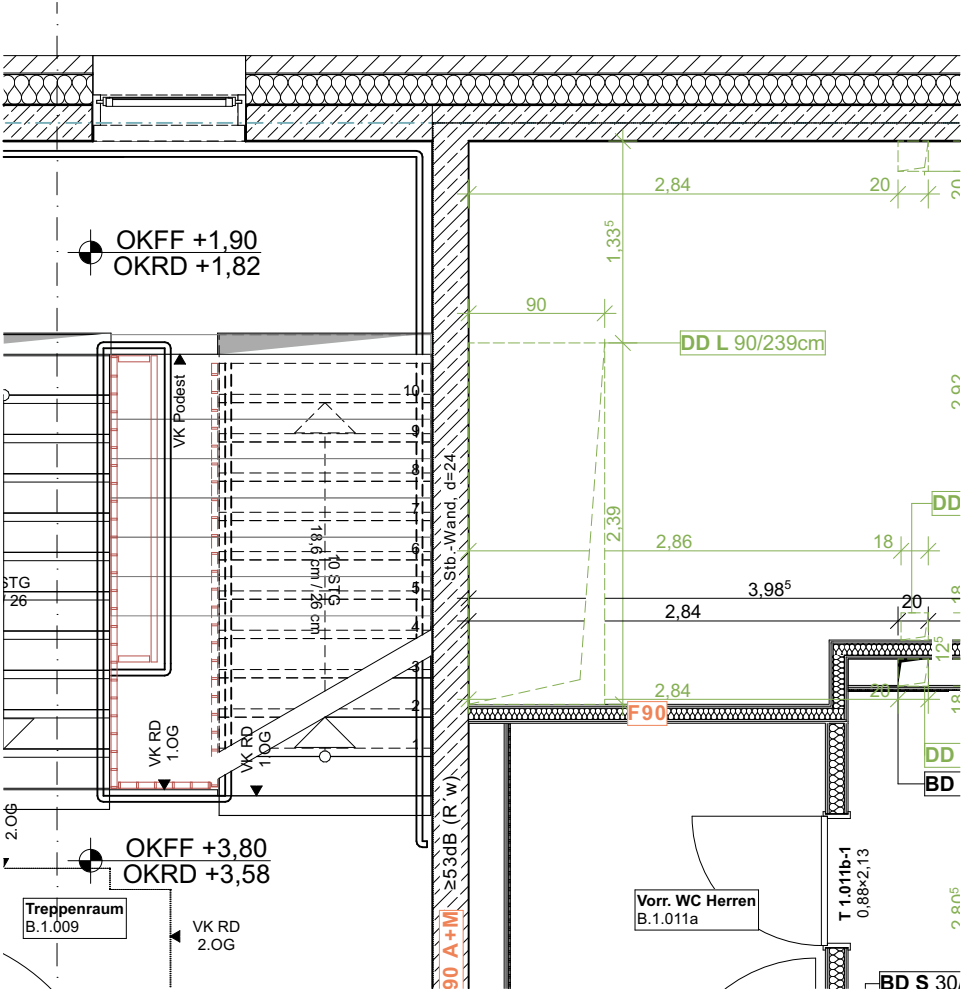
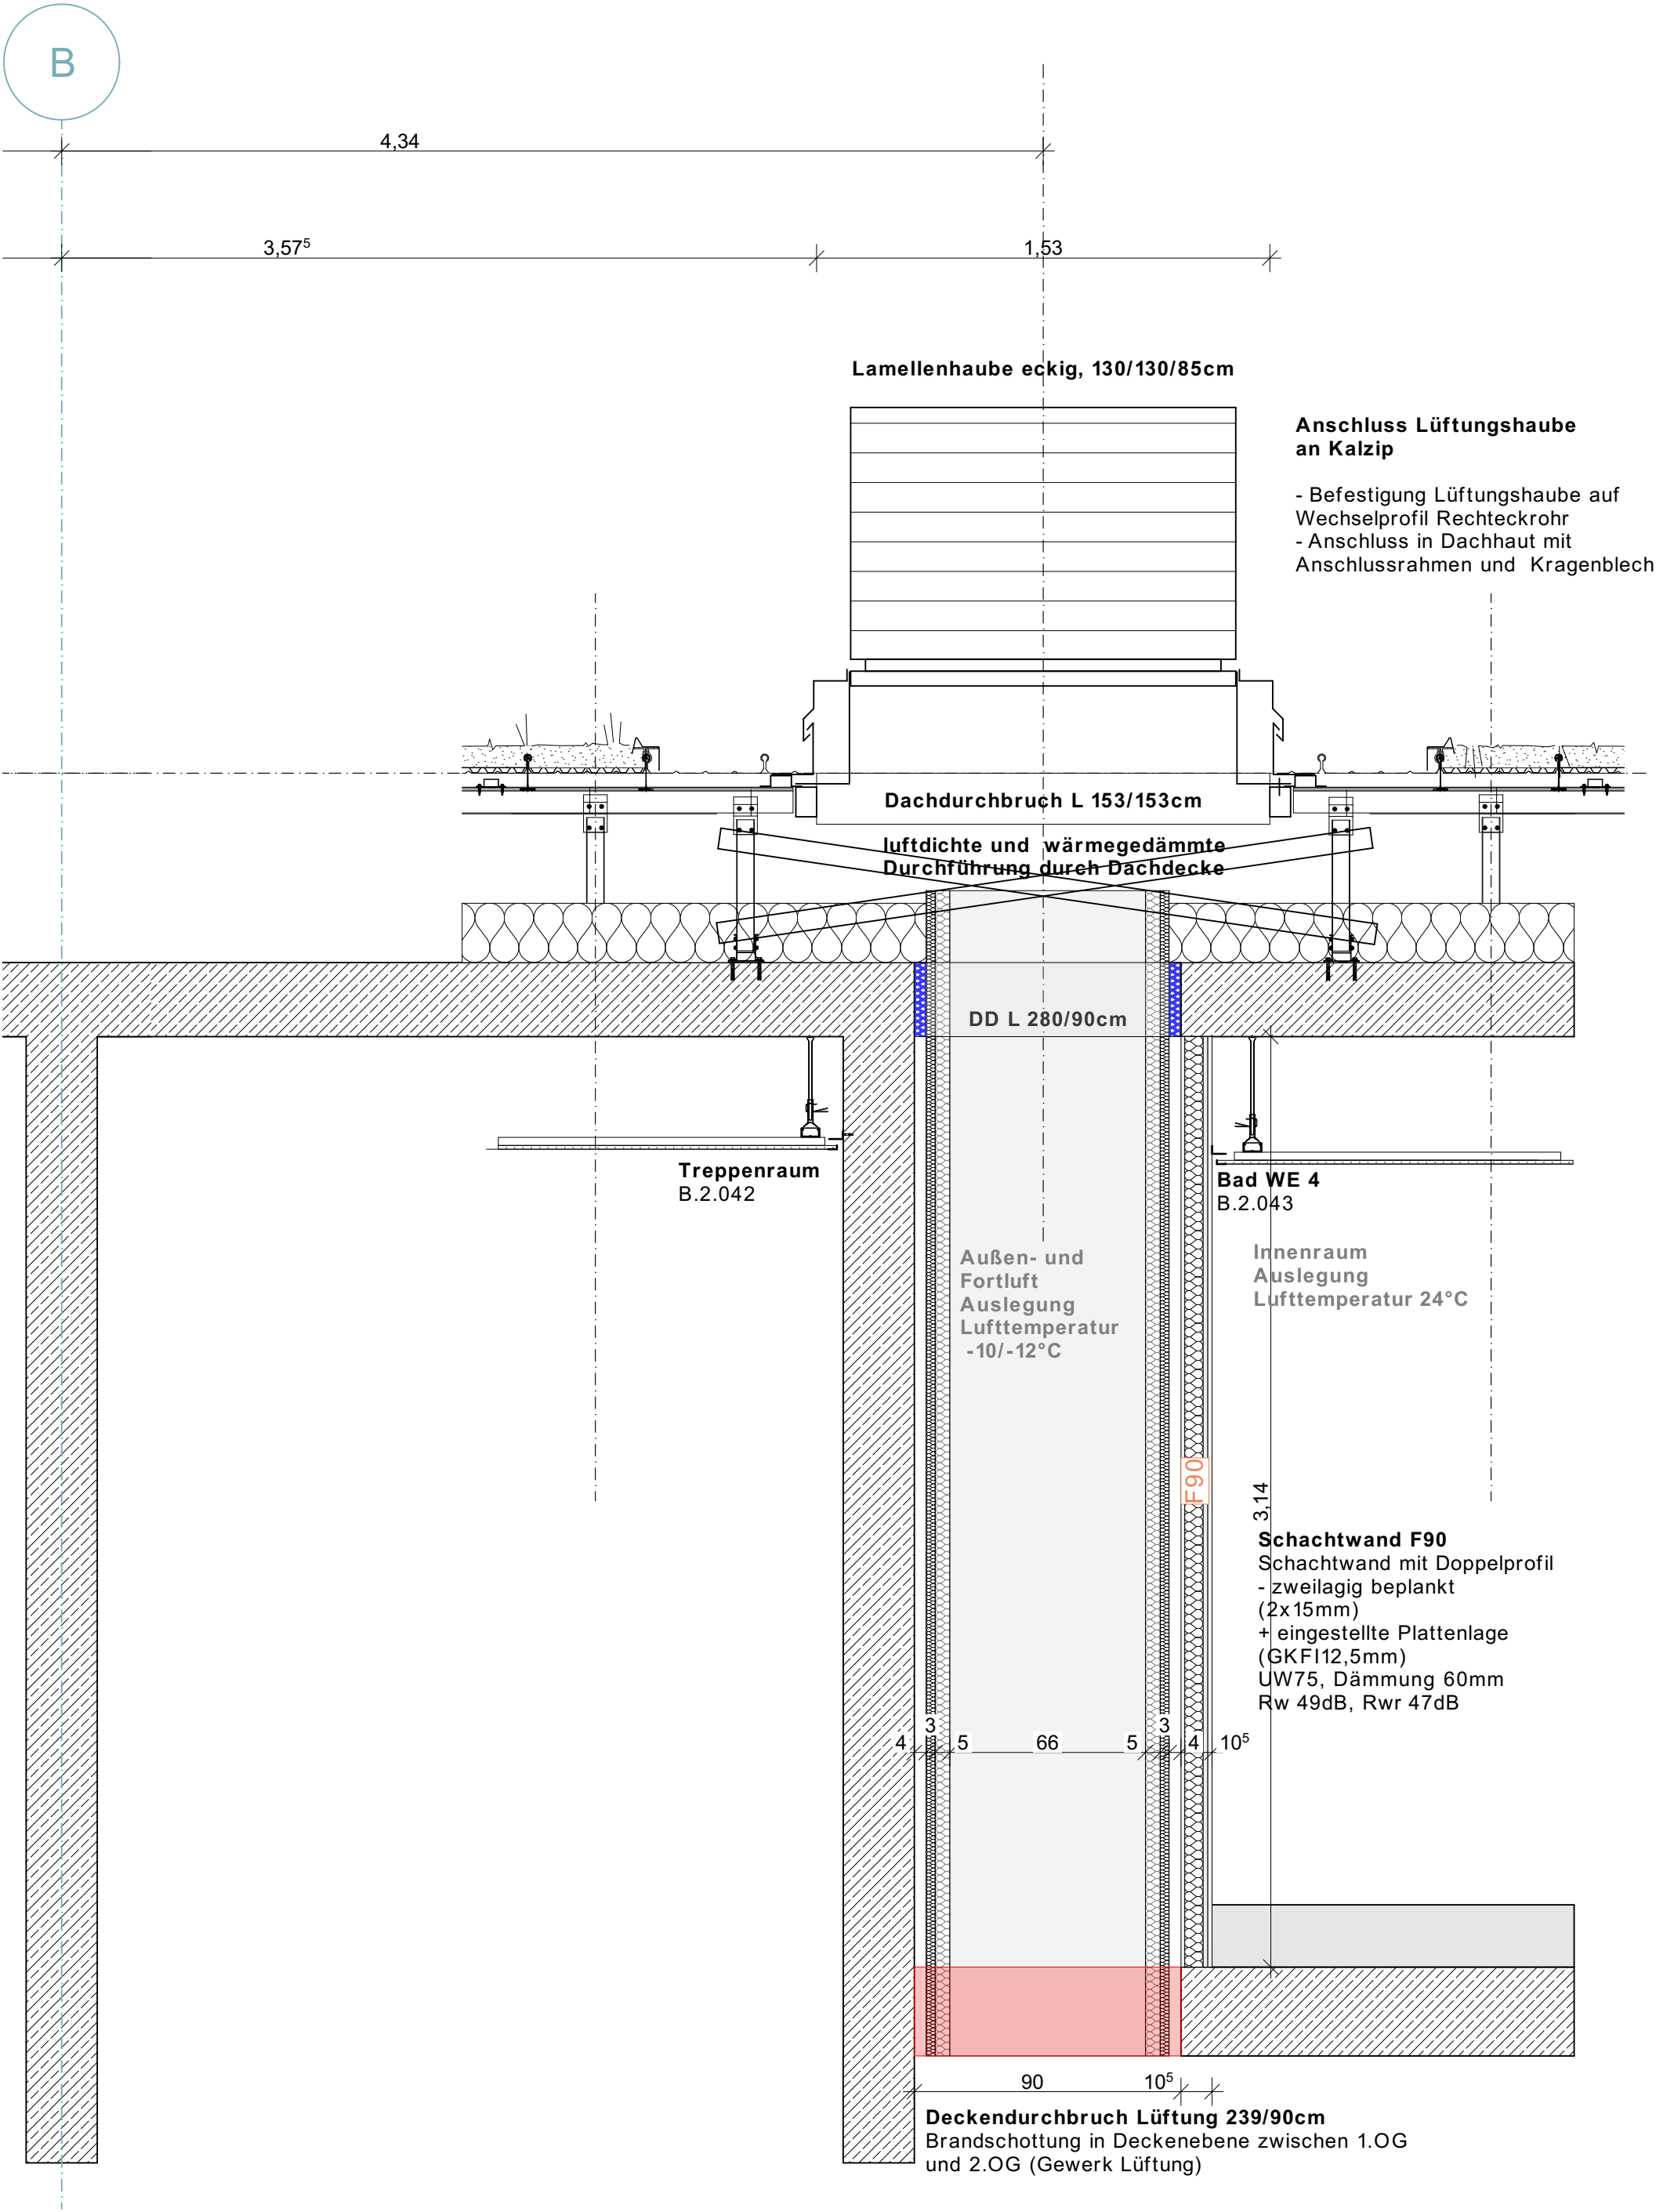
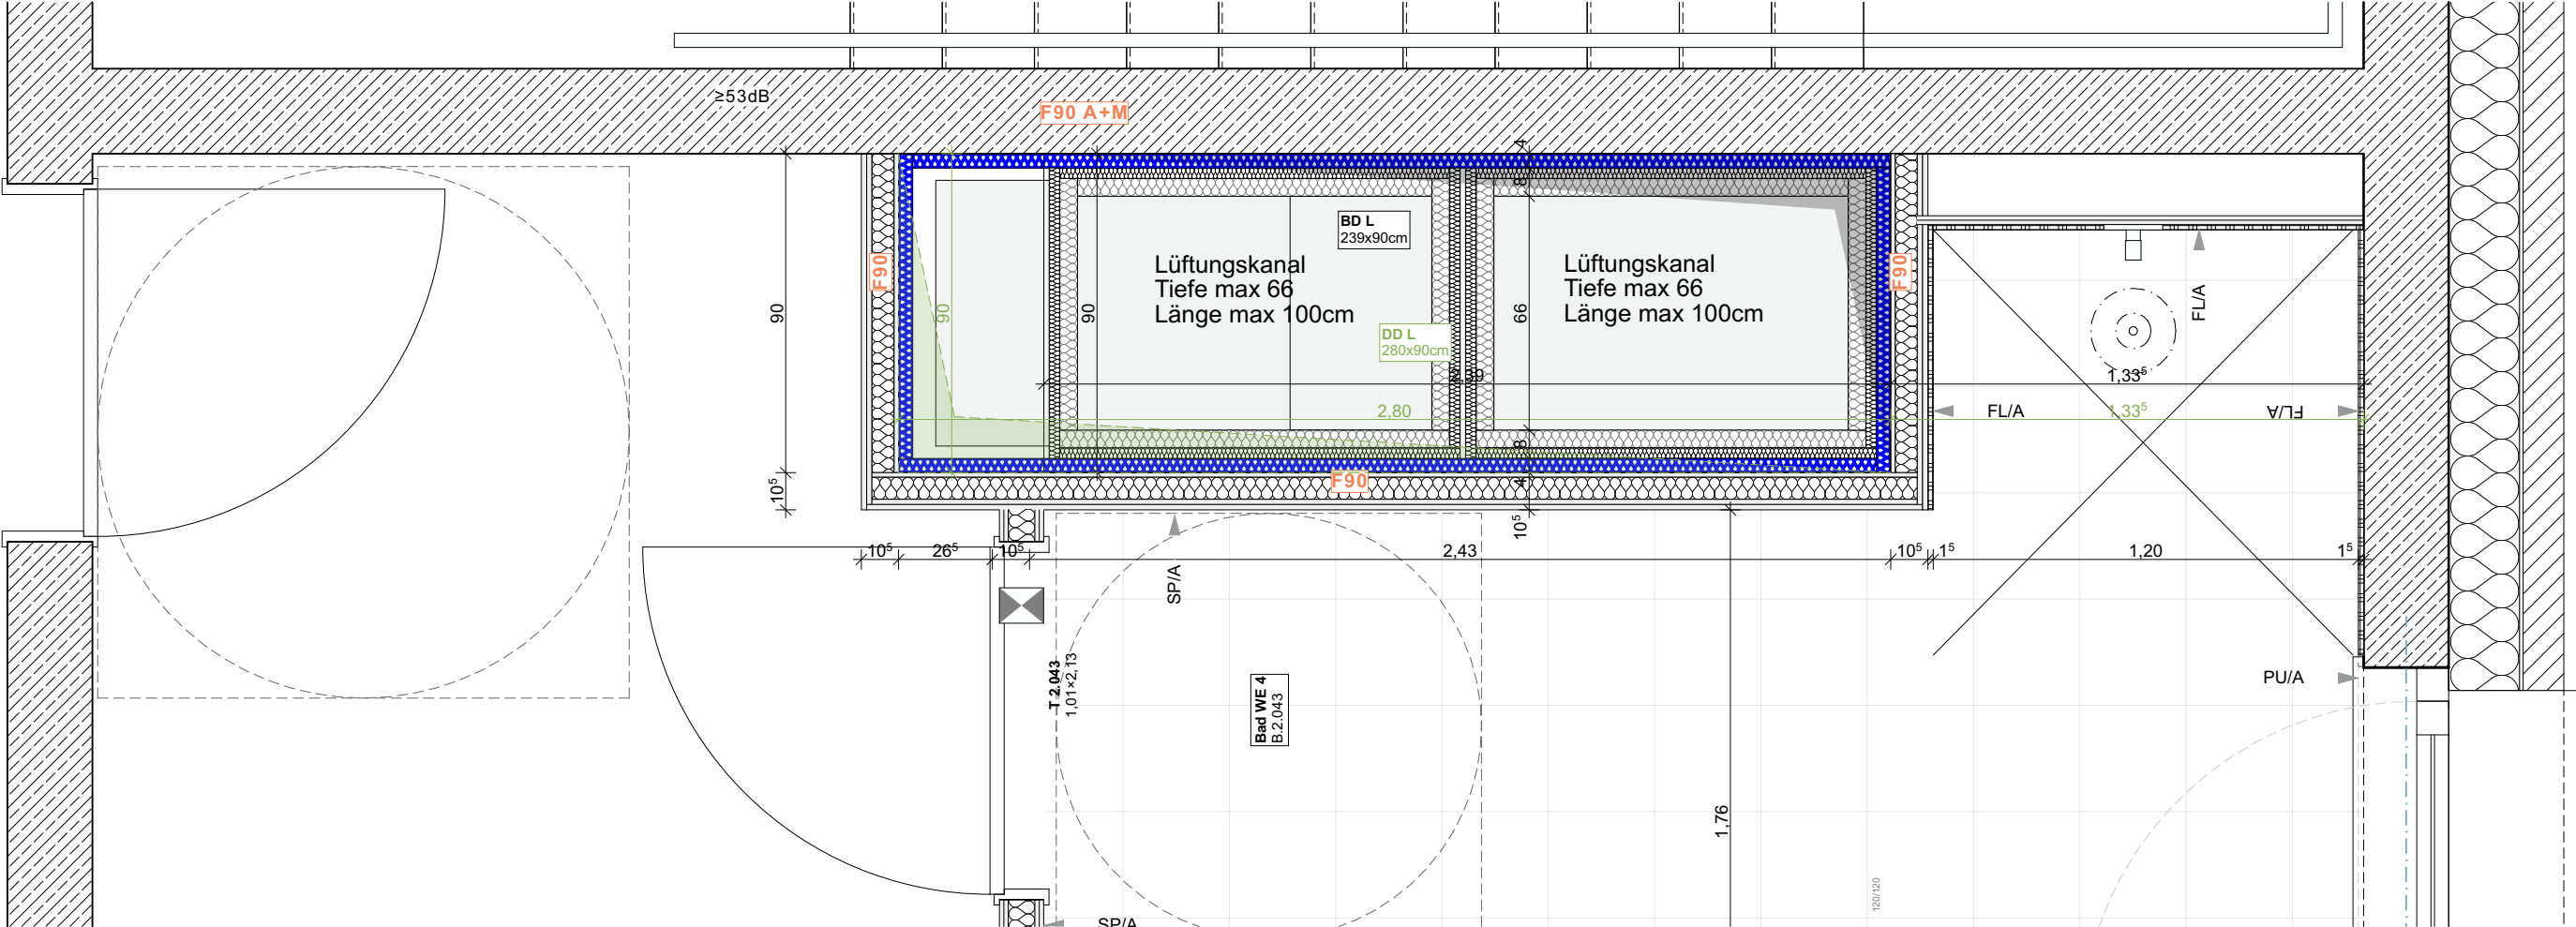


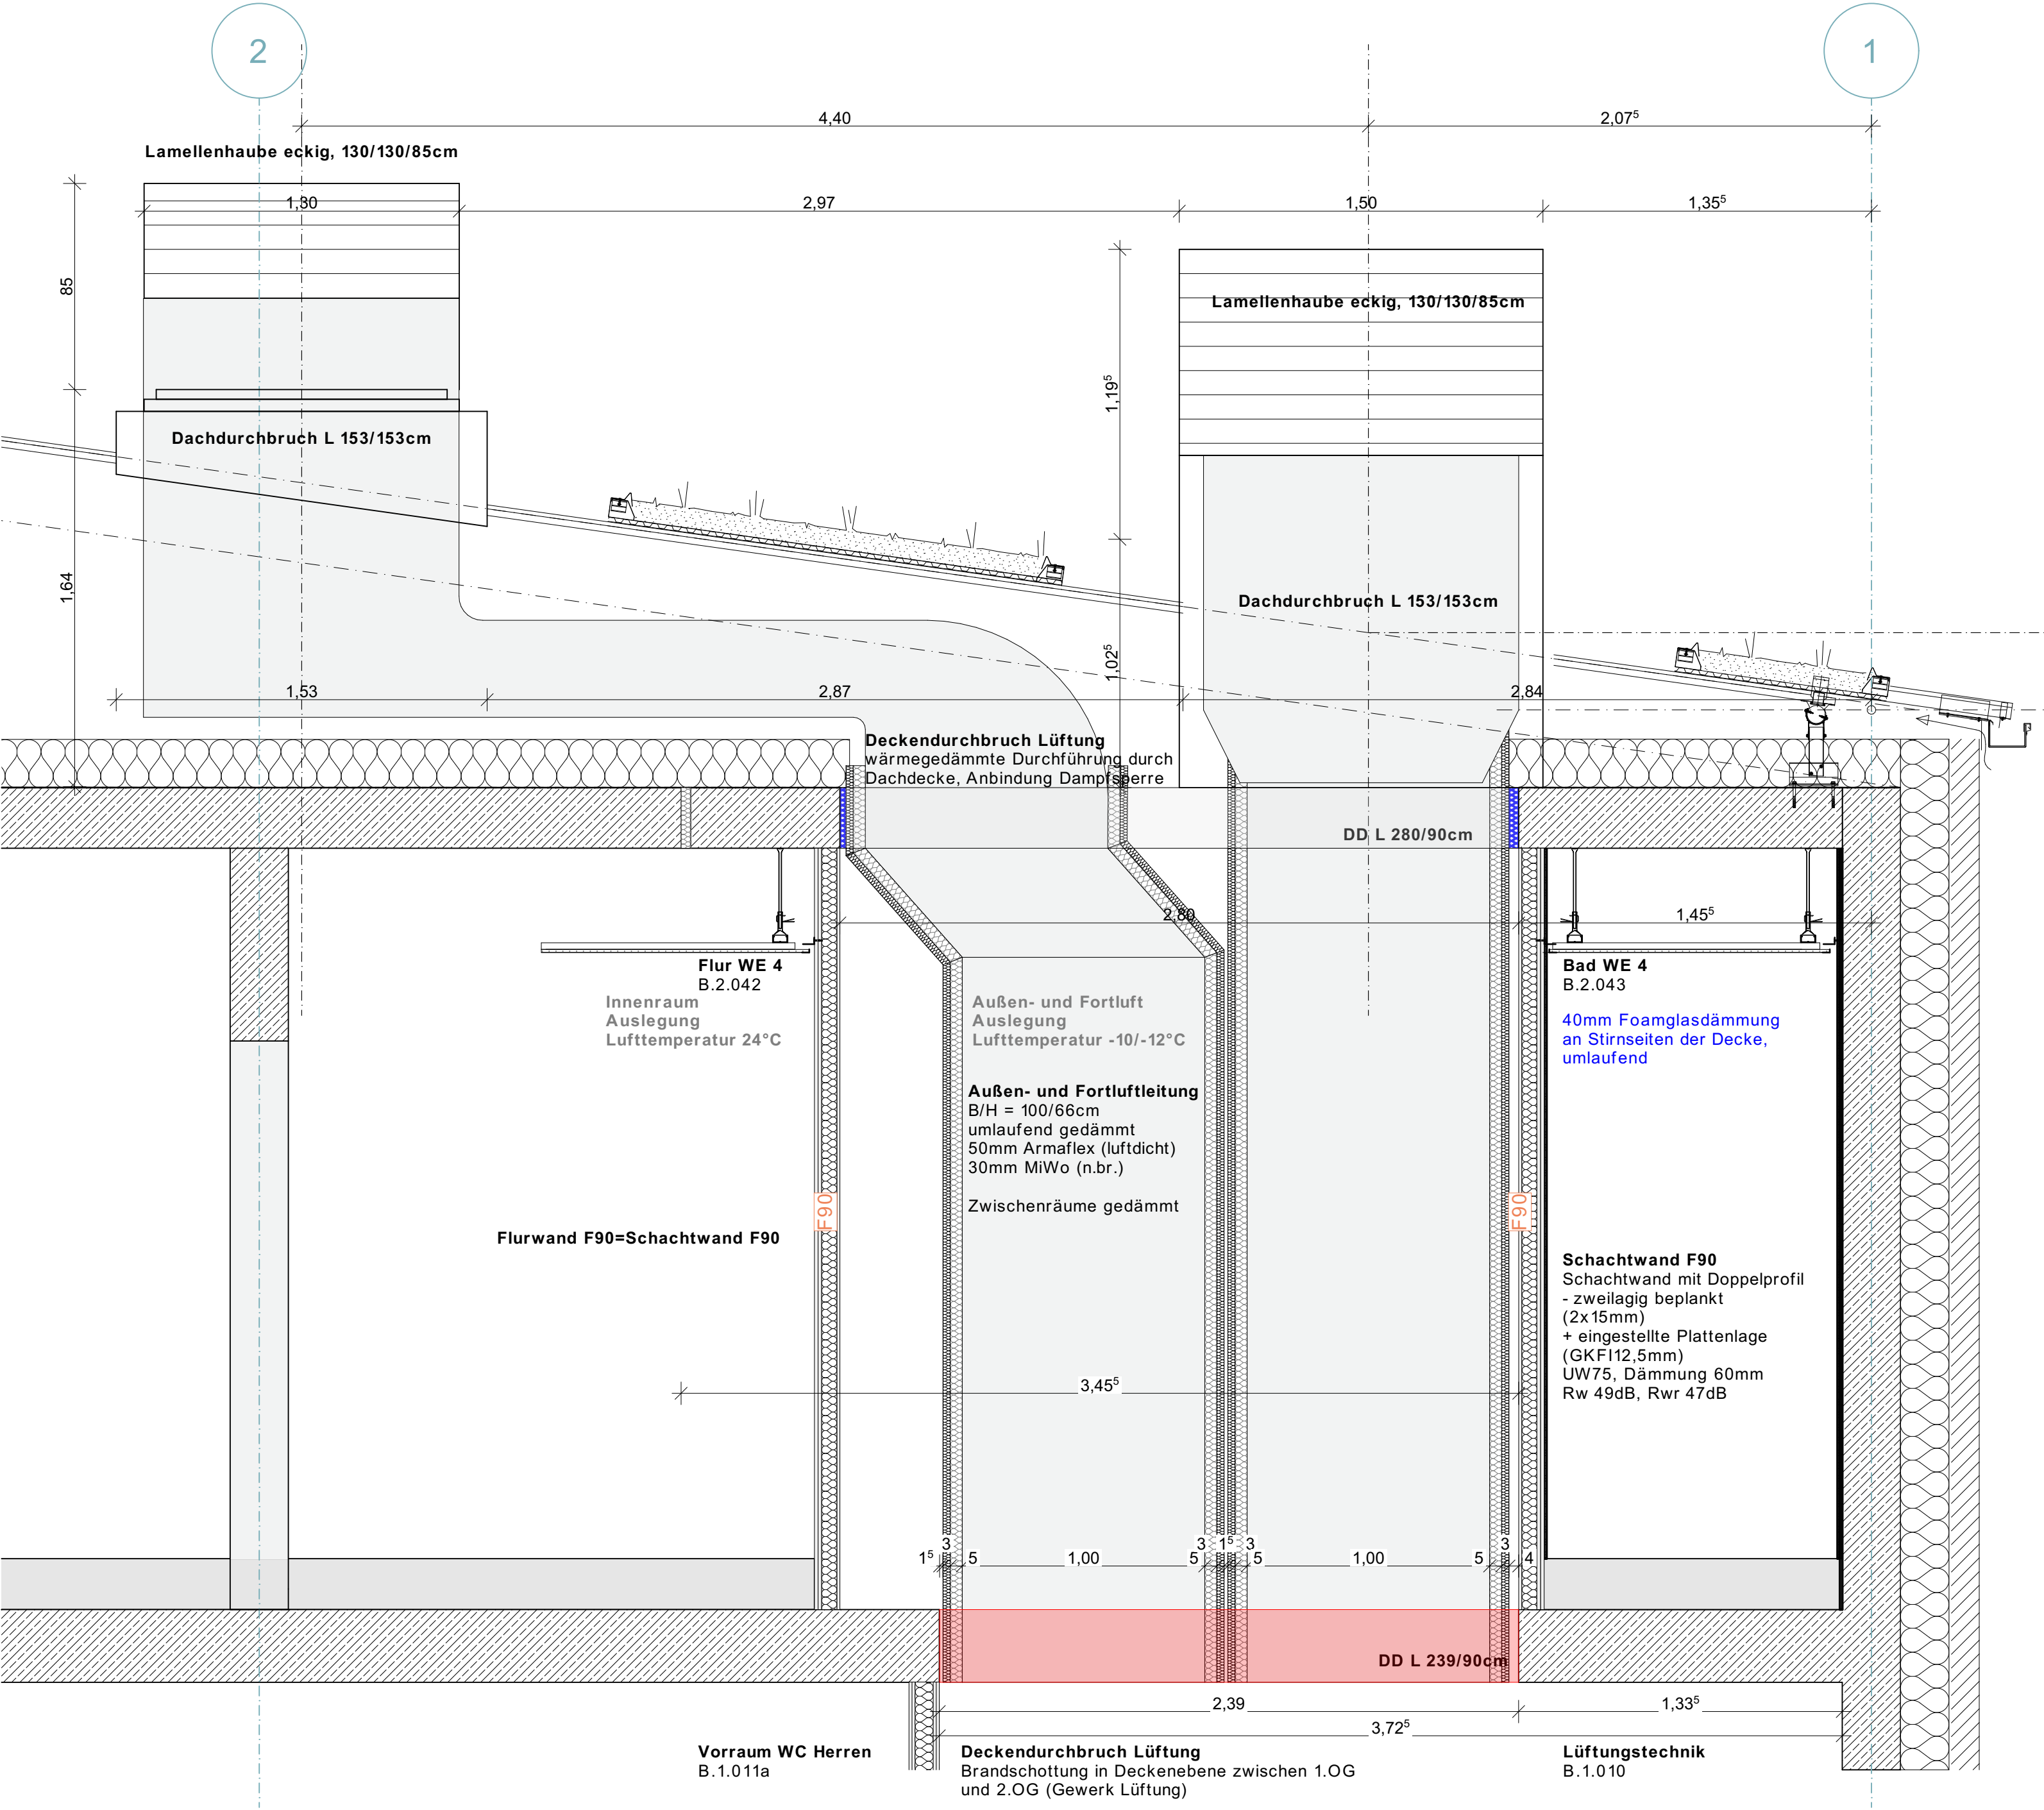

Index	Änderungs-Name	Datum	Änderung zuletzt geändert von
0	Planerstellung	11.12.25	Britta Balmann
A	Beschriftung ergänzt	16.06.26	Britta Balmann

FSE

Ausführungsplanung

PLANINHALT
Dachdurchführung Lüftungshaube
GRUNDSTÜCK
Hamburger Str. 2-6
25337 Elmshorn
Gemarkung Elmshorn
Flur 63
Flurstücke 90/12, 90/13

BAUHERR*IN
Stadt Elmshorn
Der Oberbürgermeister
Gebaudemangement - Schulstr. 15-17
25335 Elmshorn
Telefon: 04121 231 0
mail: fwa@elmshorn.de

PLANVERFASSER*IN

Trapez

Trapez Architektur GmbH
Staddeich 7
20097 Hamburg
Telefon: 040 226 34 84 00
mail: fse@trapez-architektur.de

FORMAT MASSSTAB
A1 1:20, 1:50

ERSTELLT BEARBEITET
10.12.2025 bba

PLANNUMMER INDEX

FSE_TRZ_A_1_DE_X A

Y_607