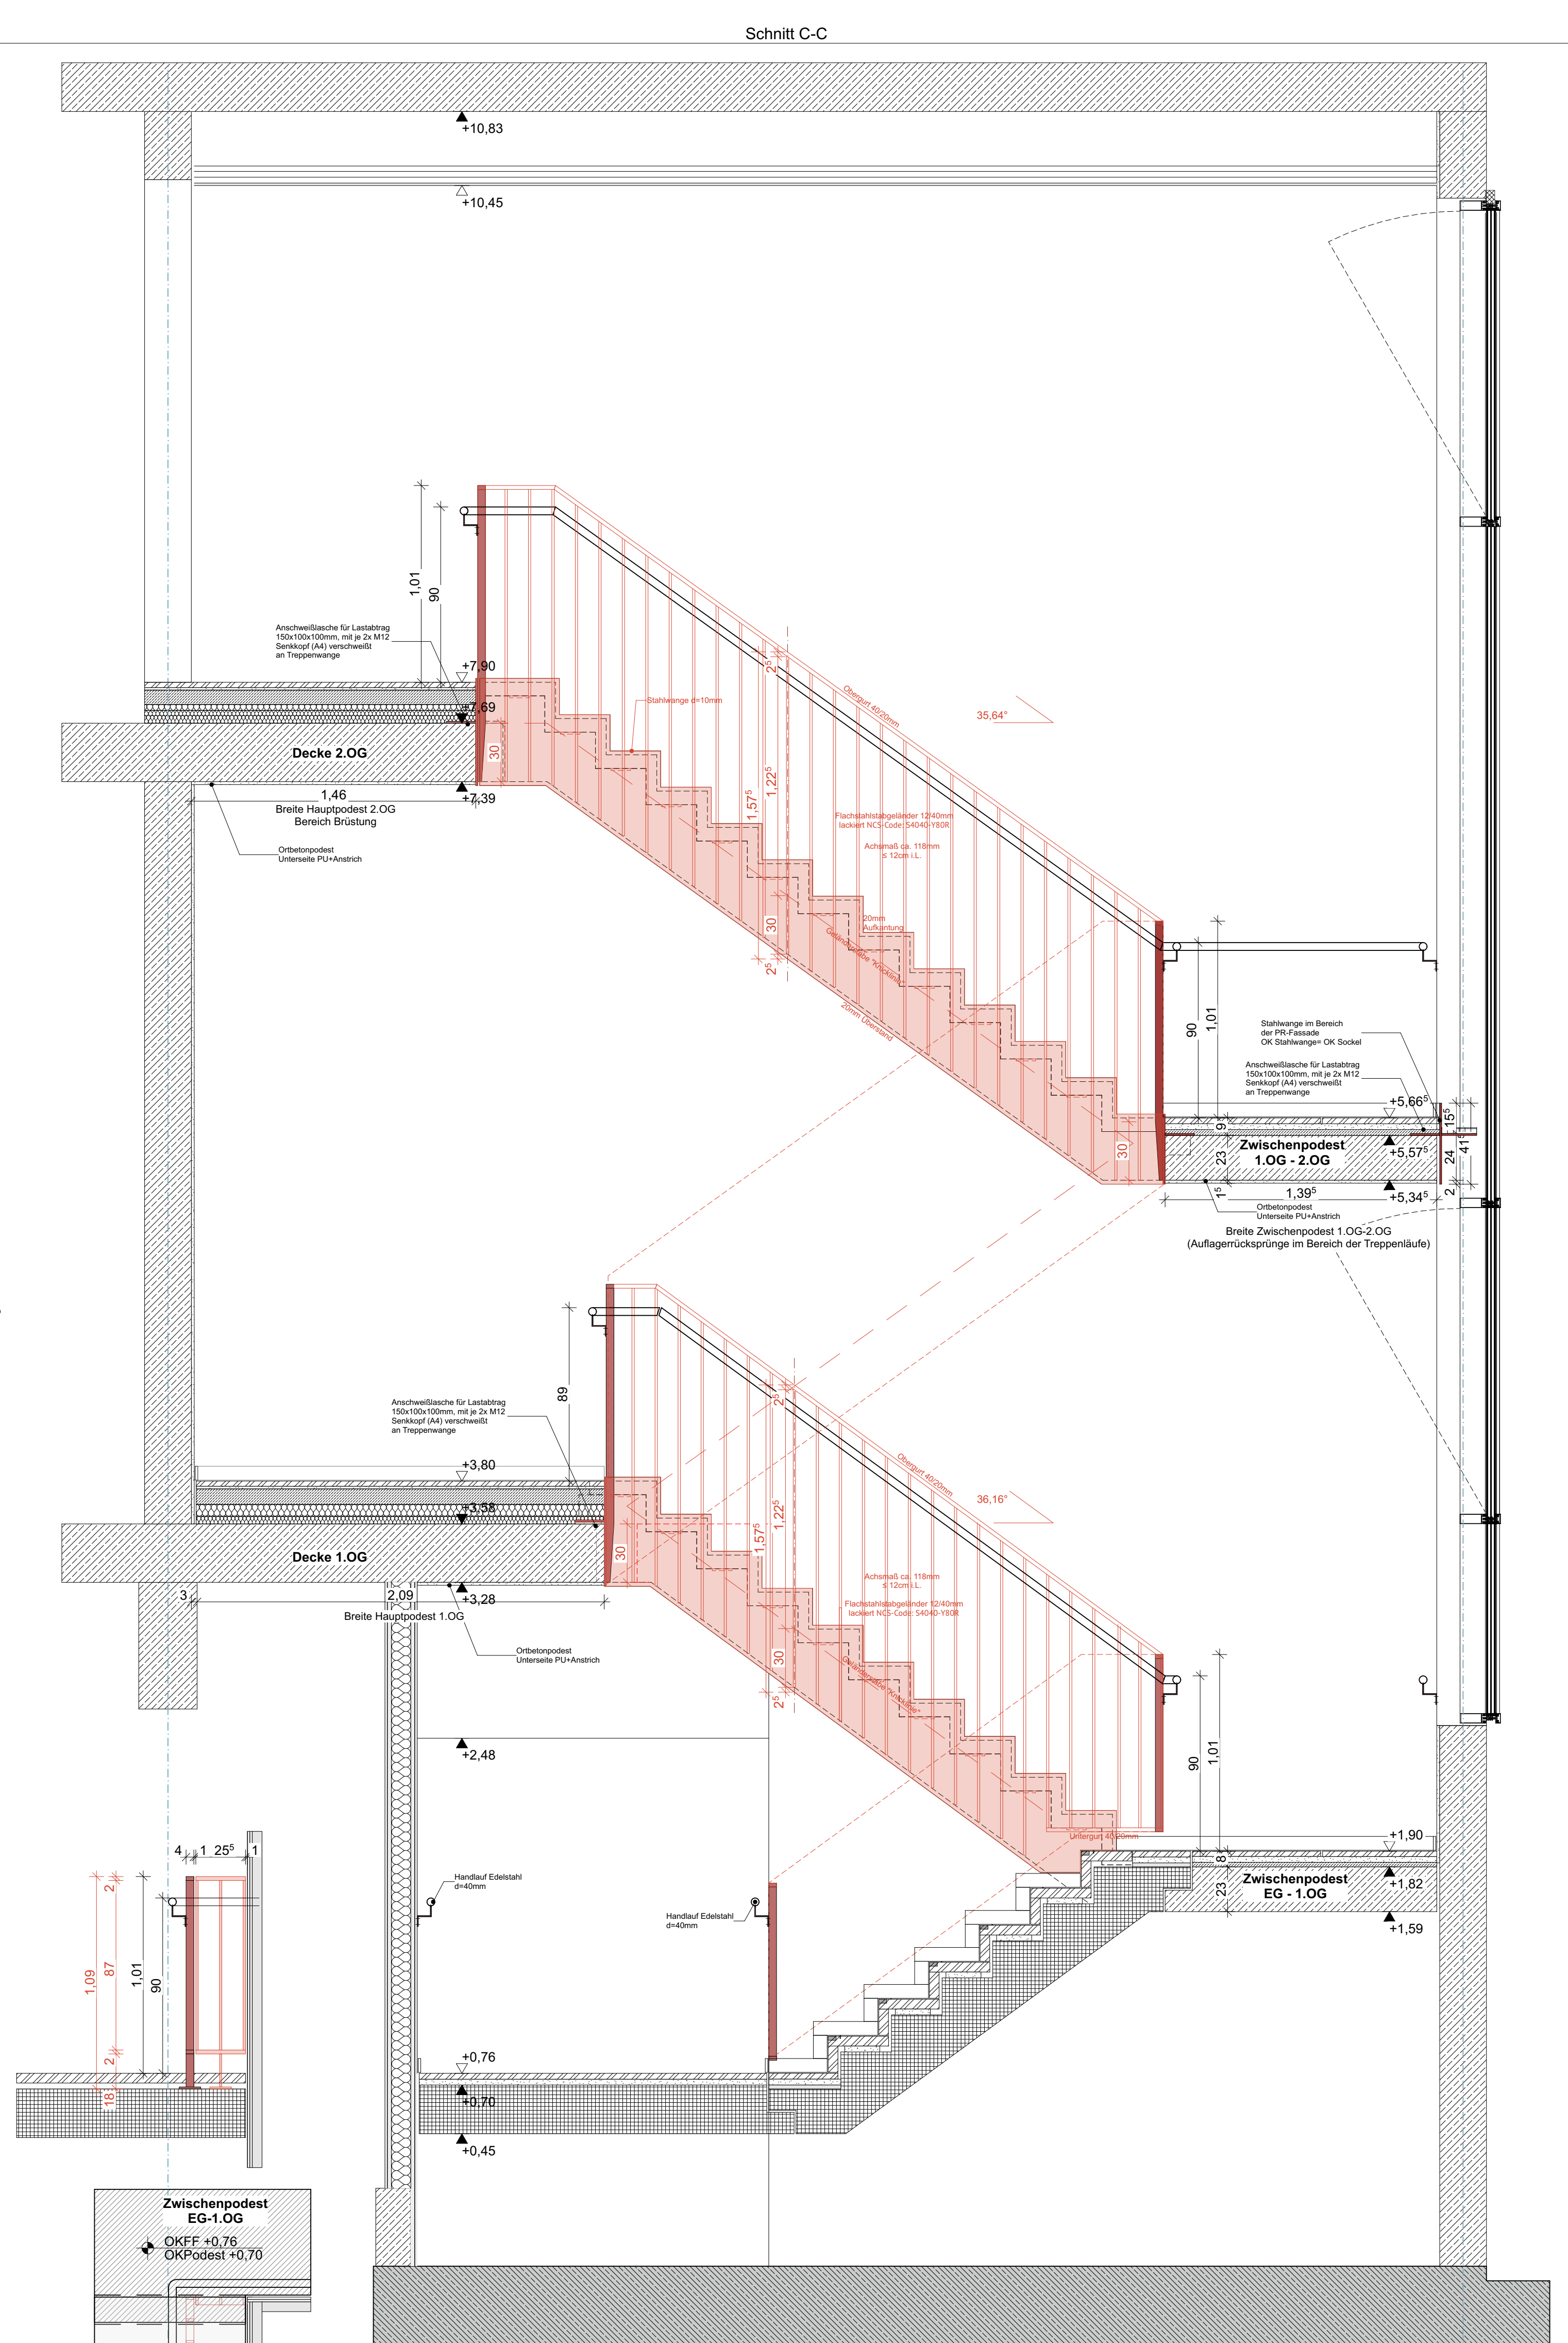
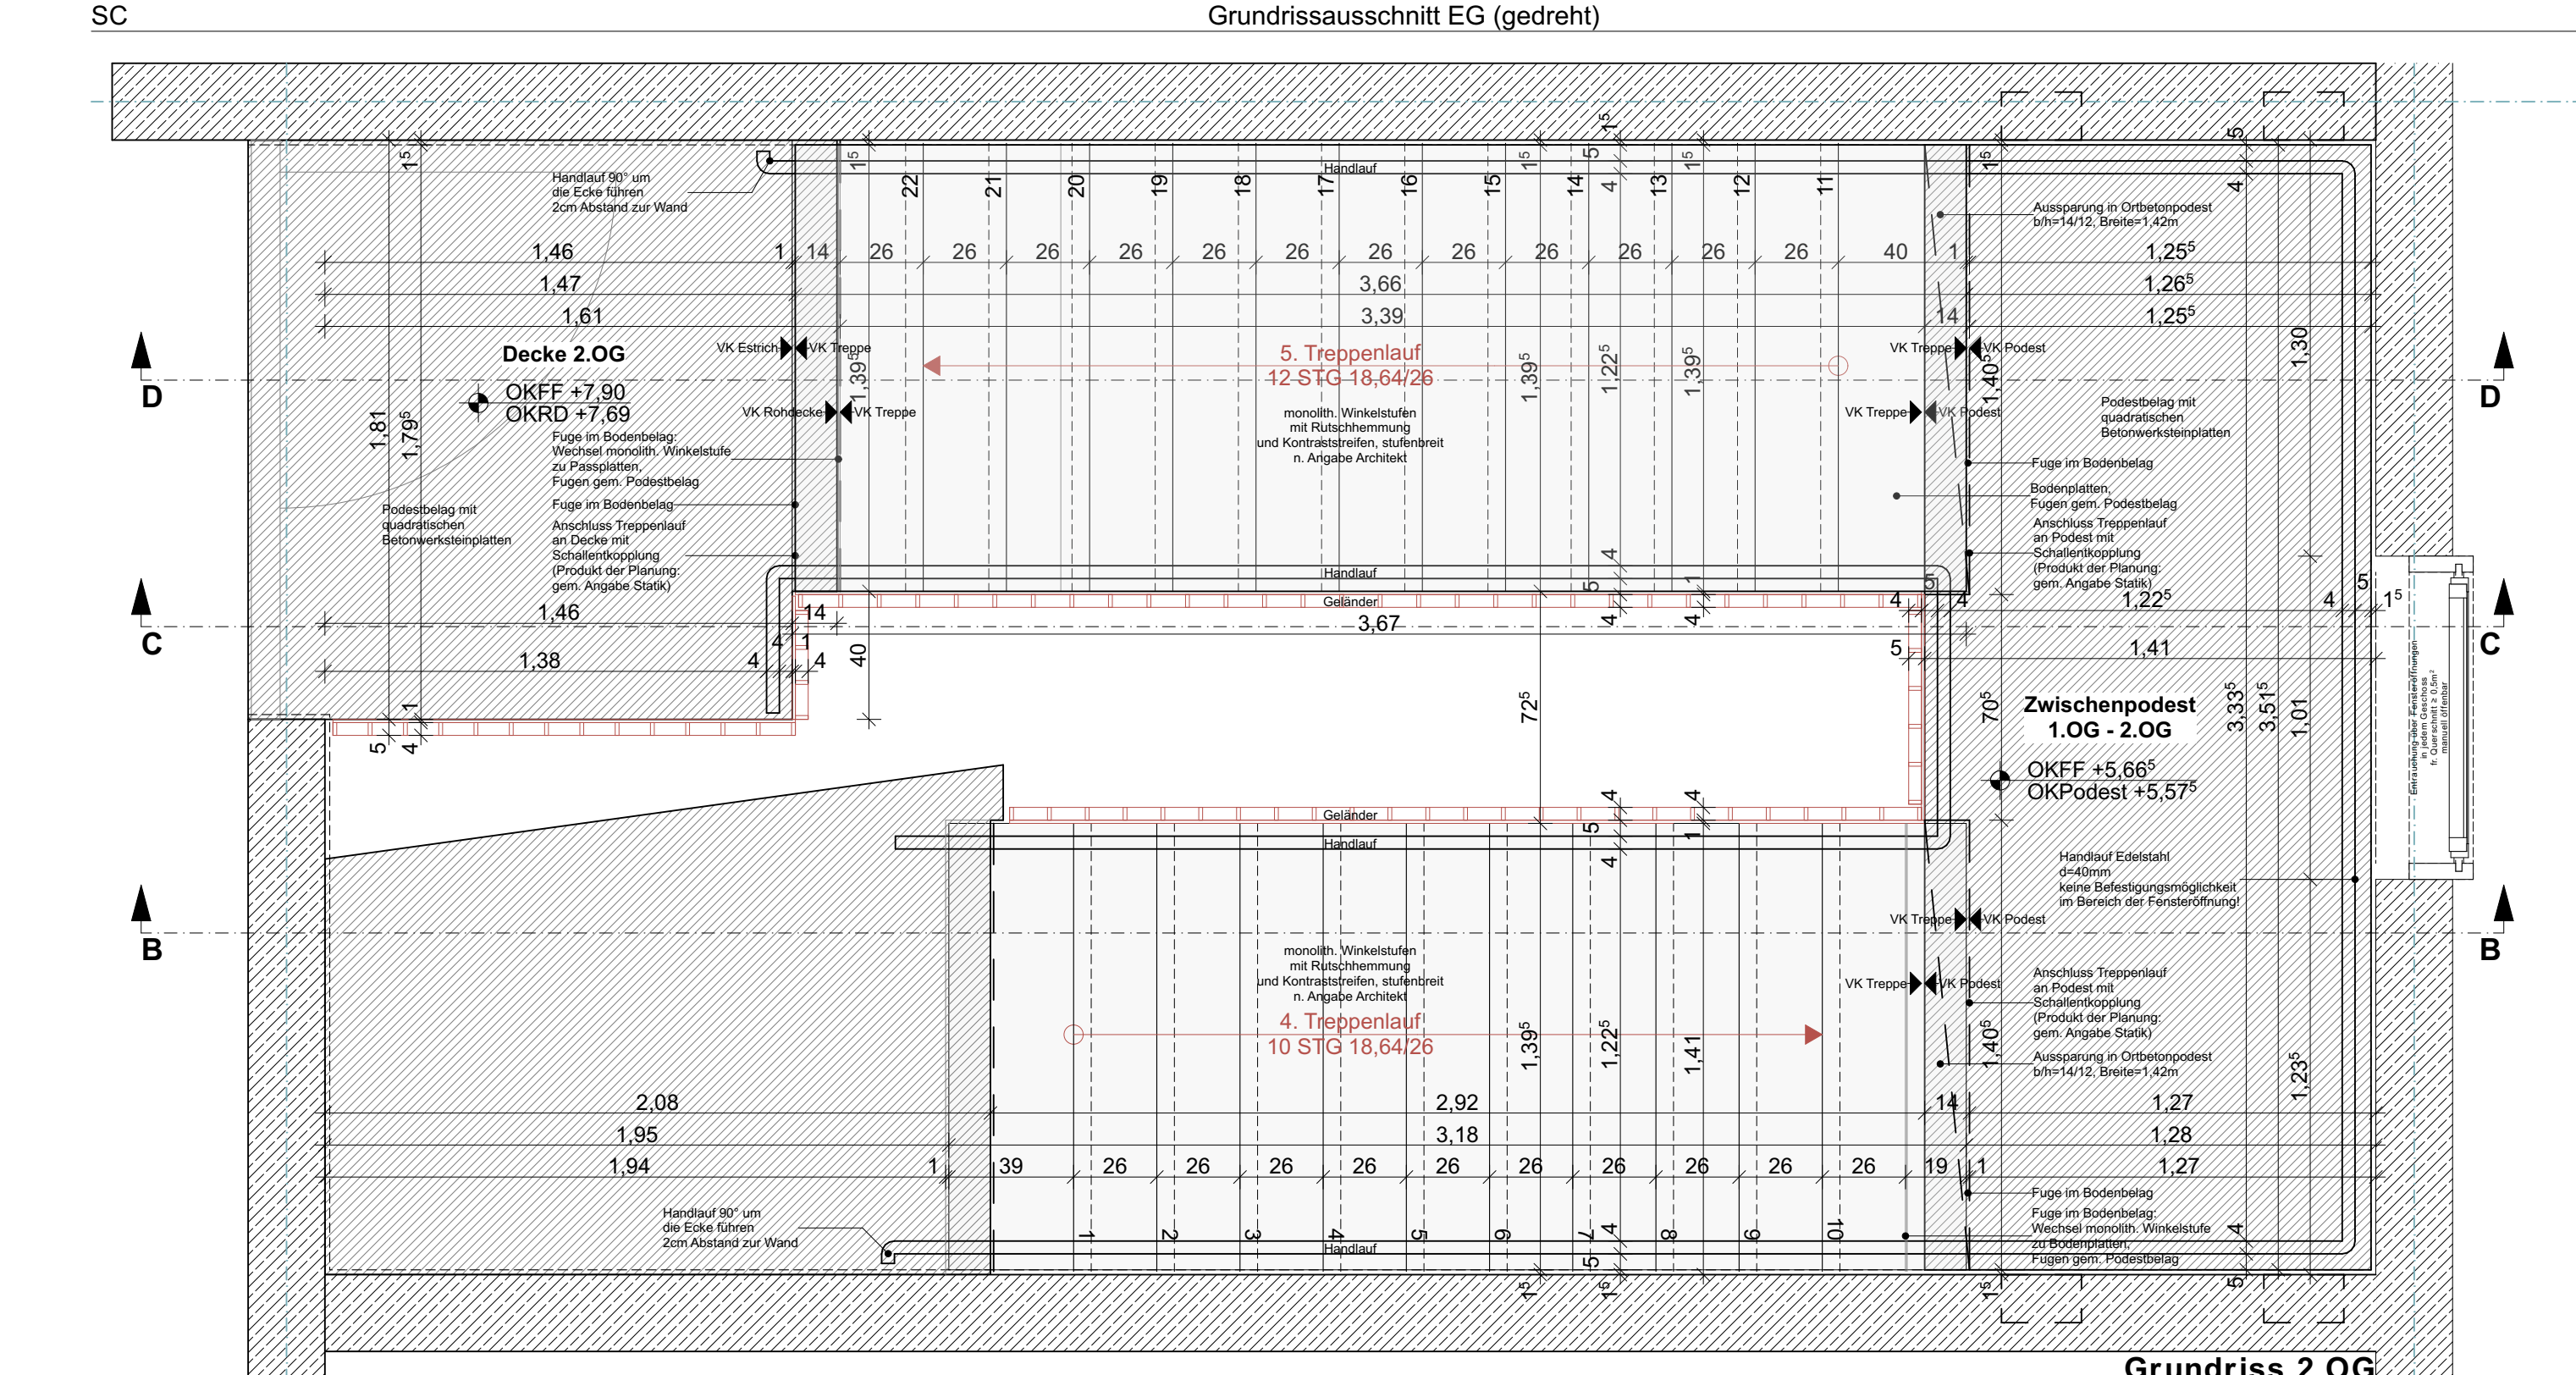
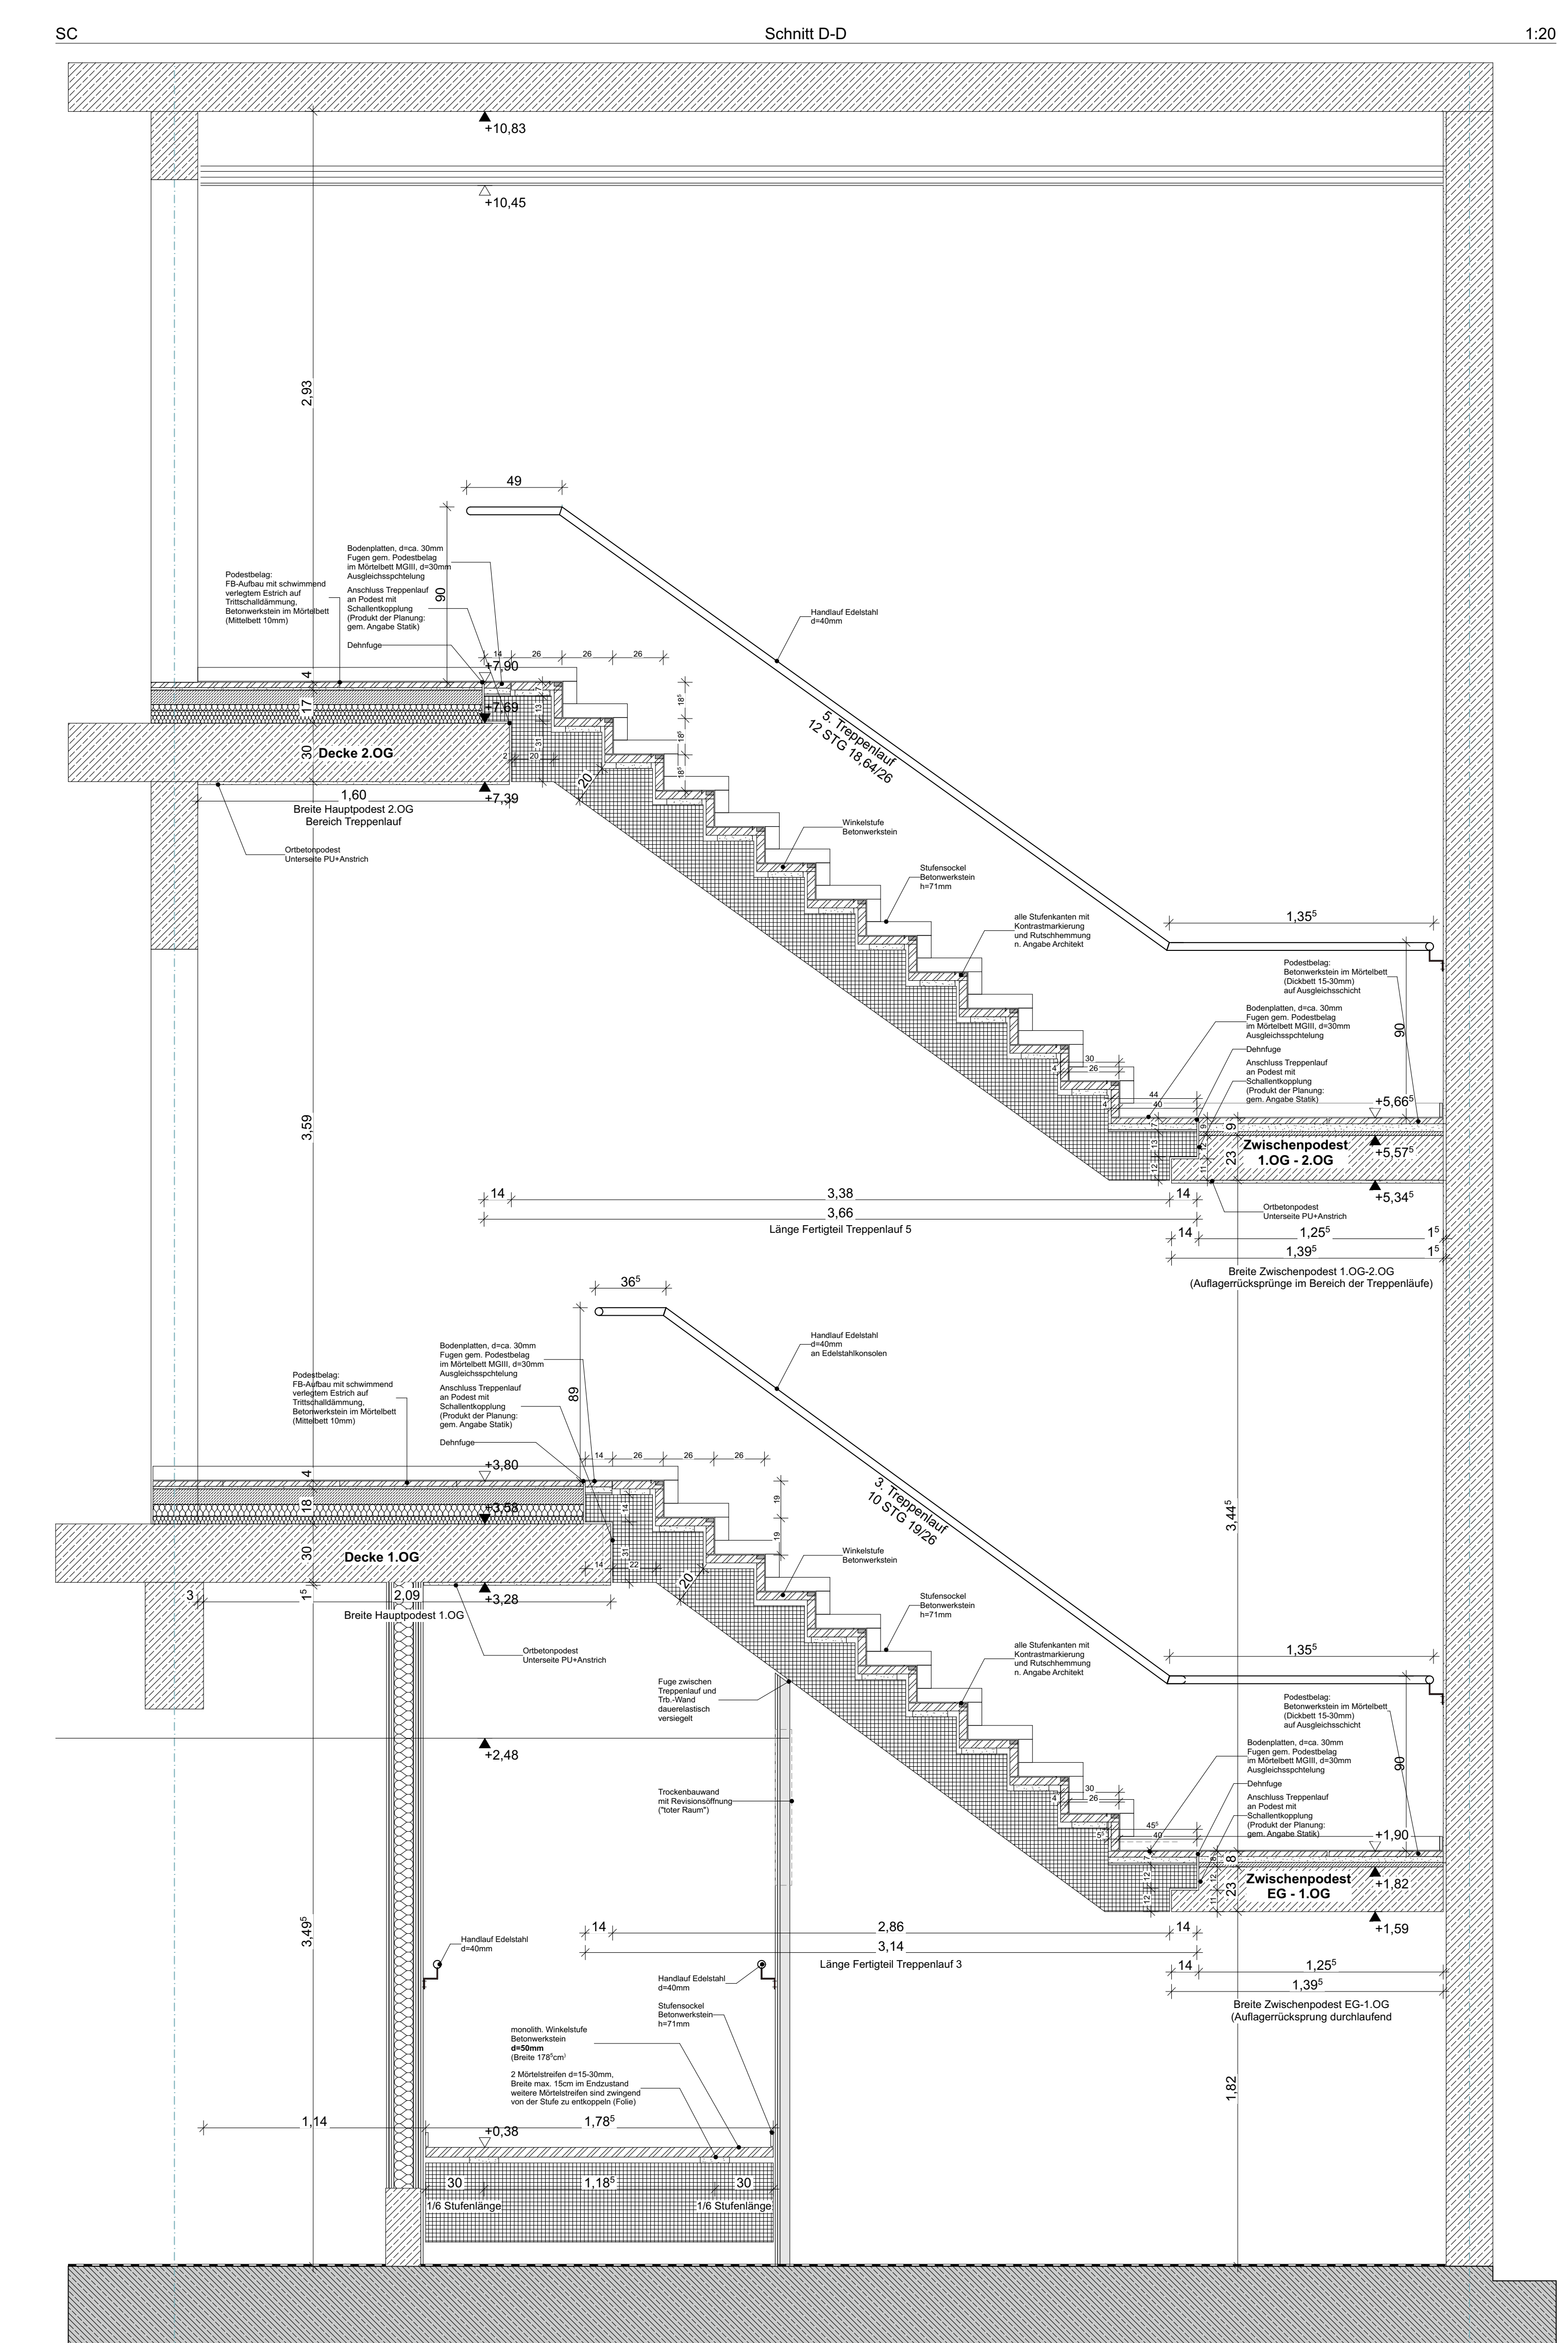
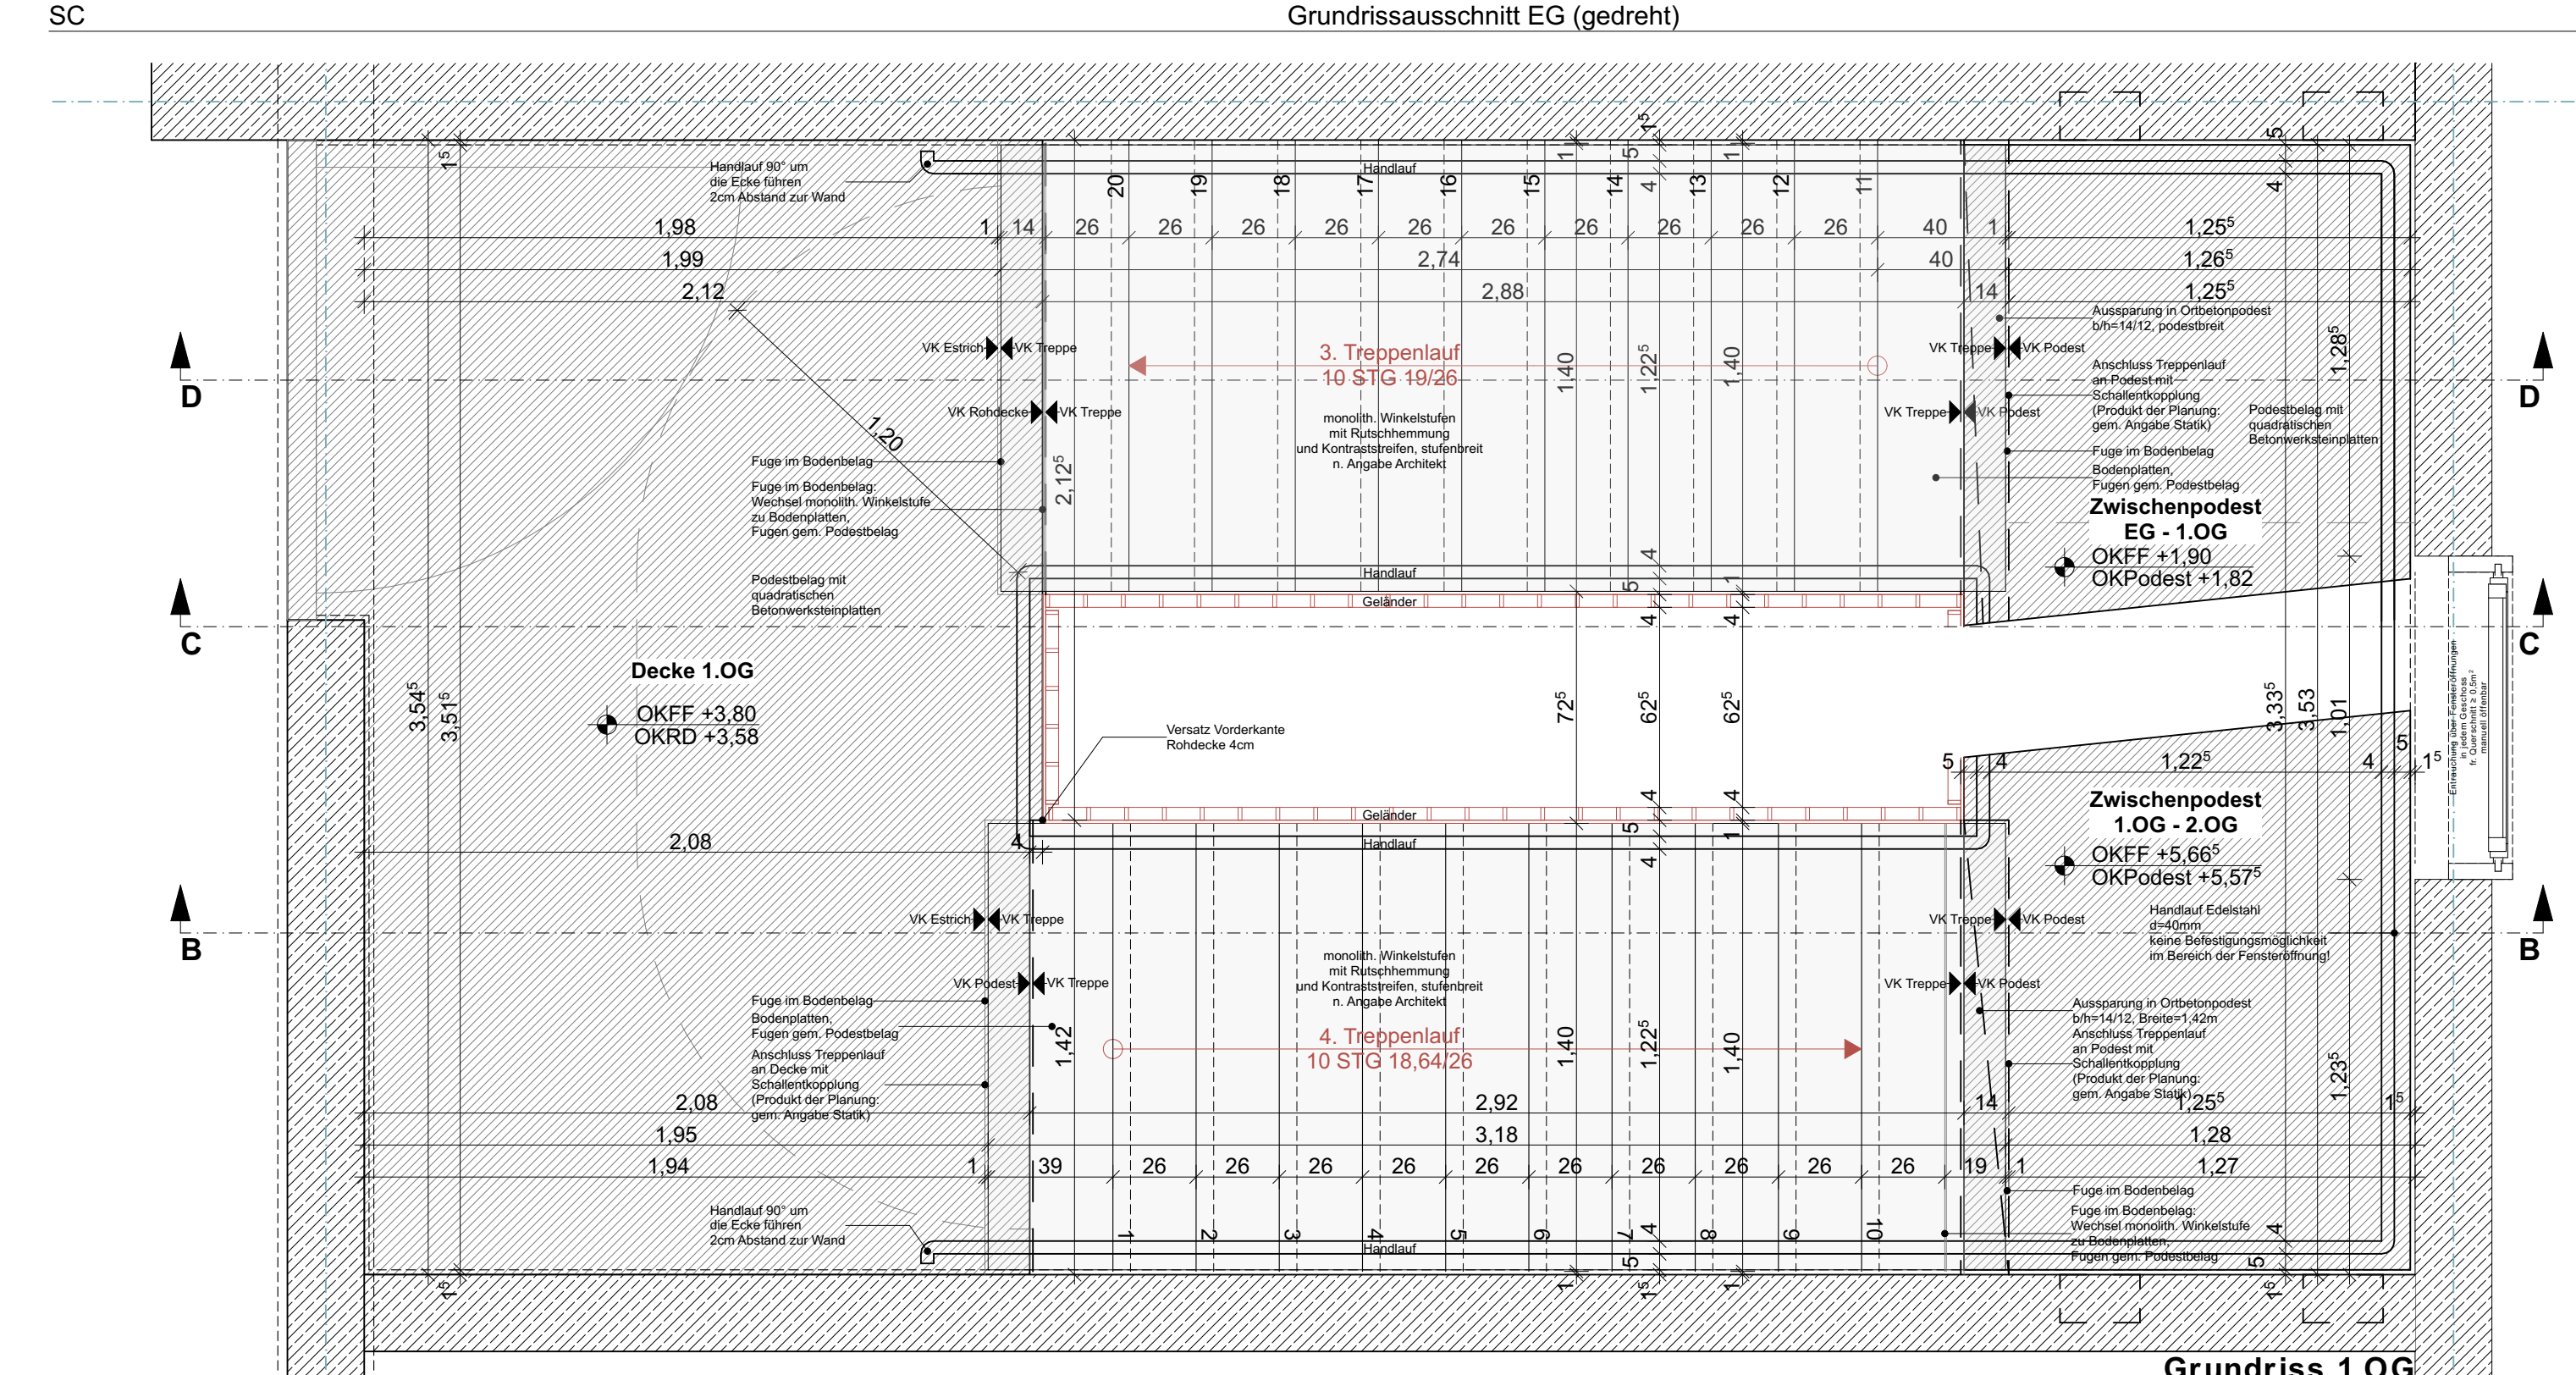
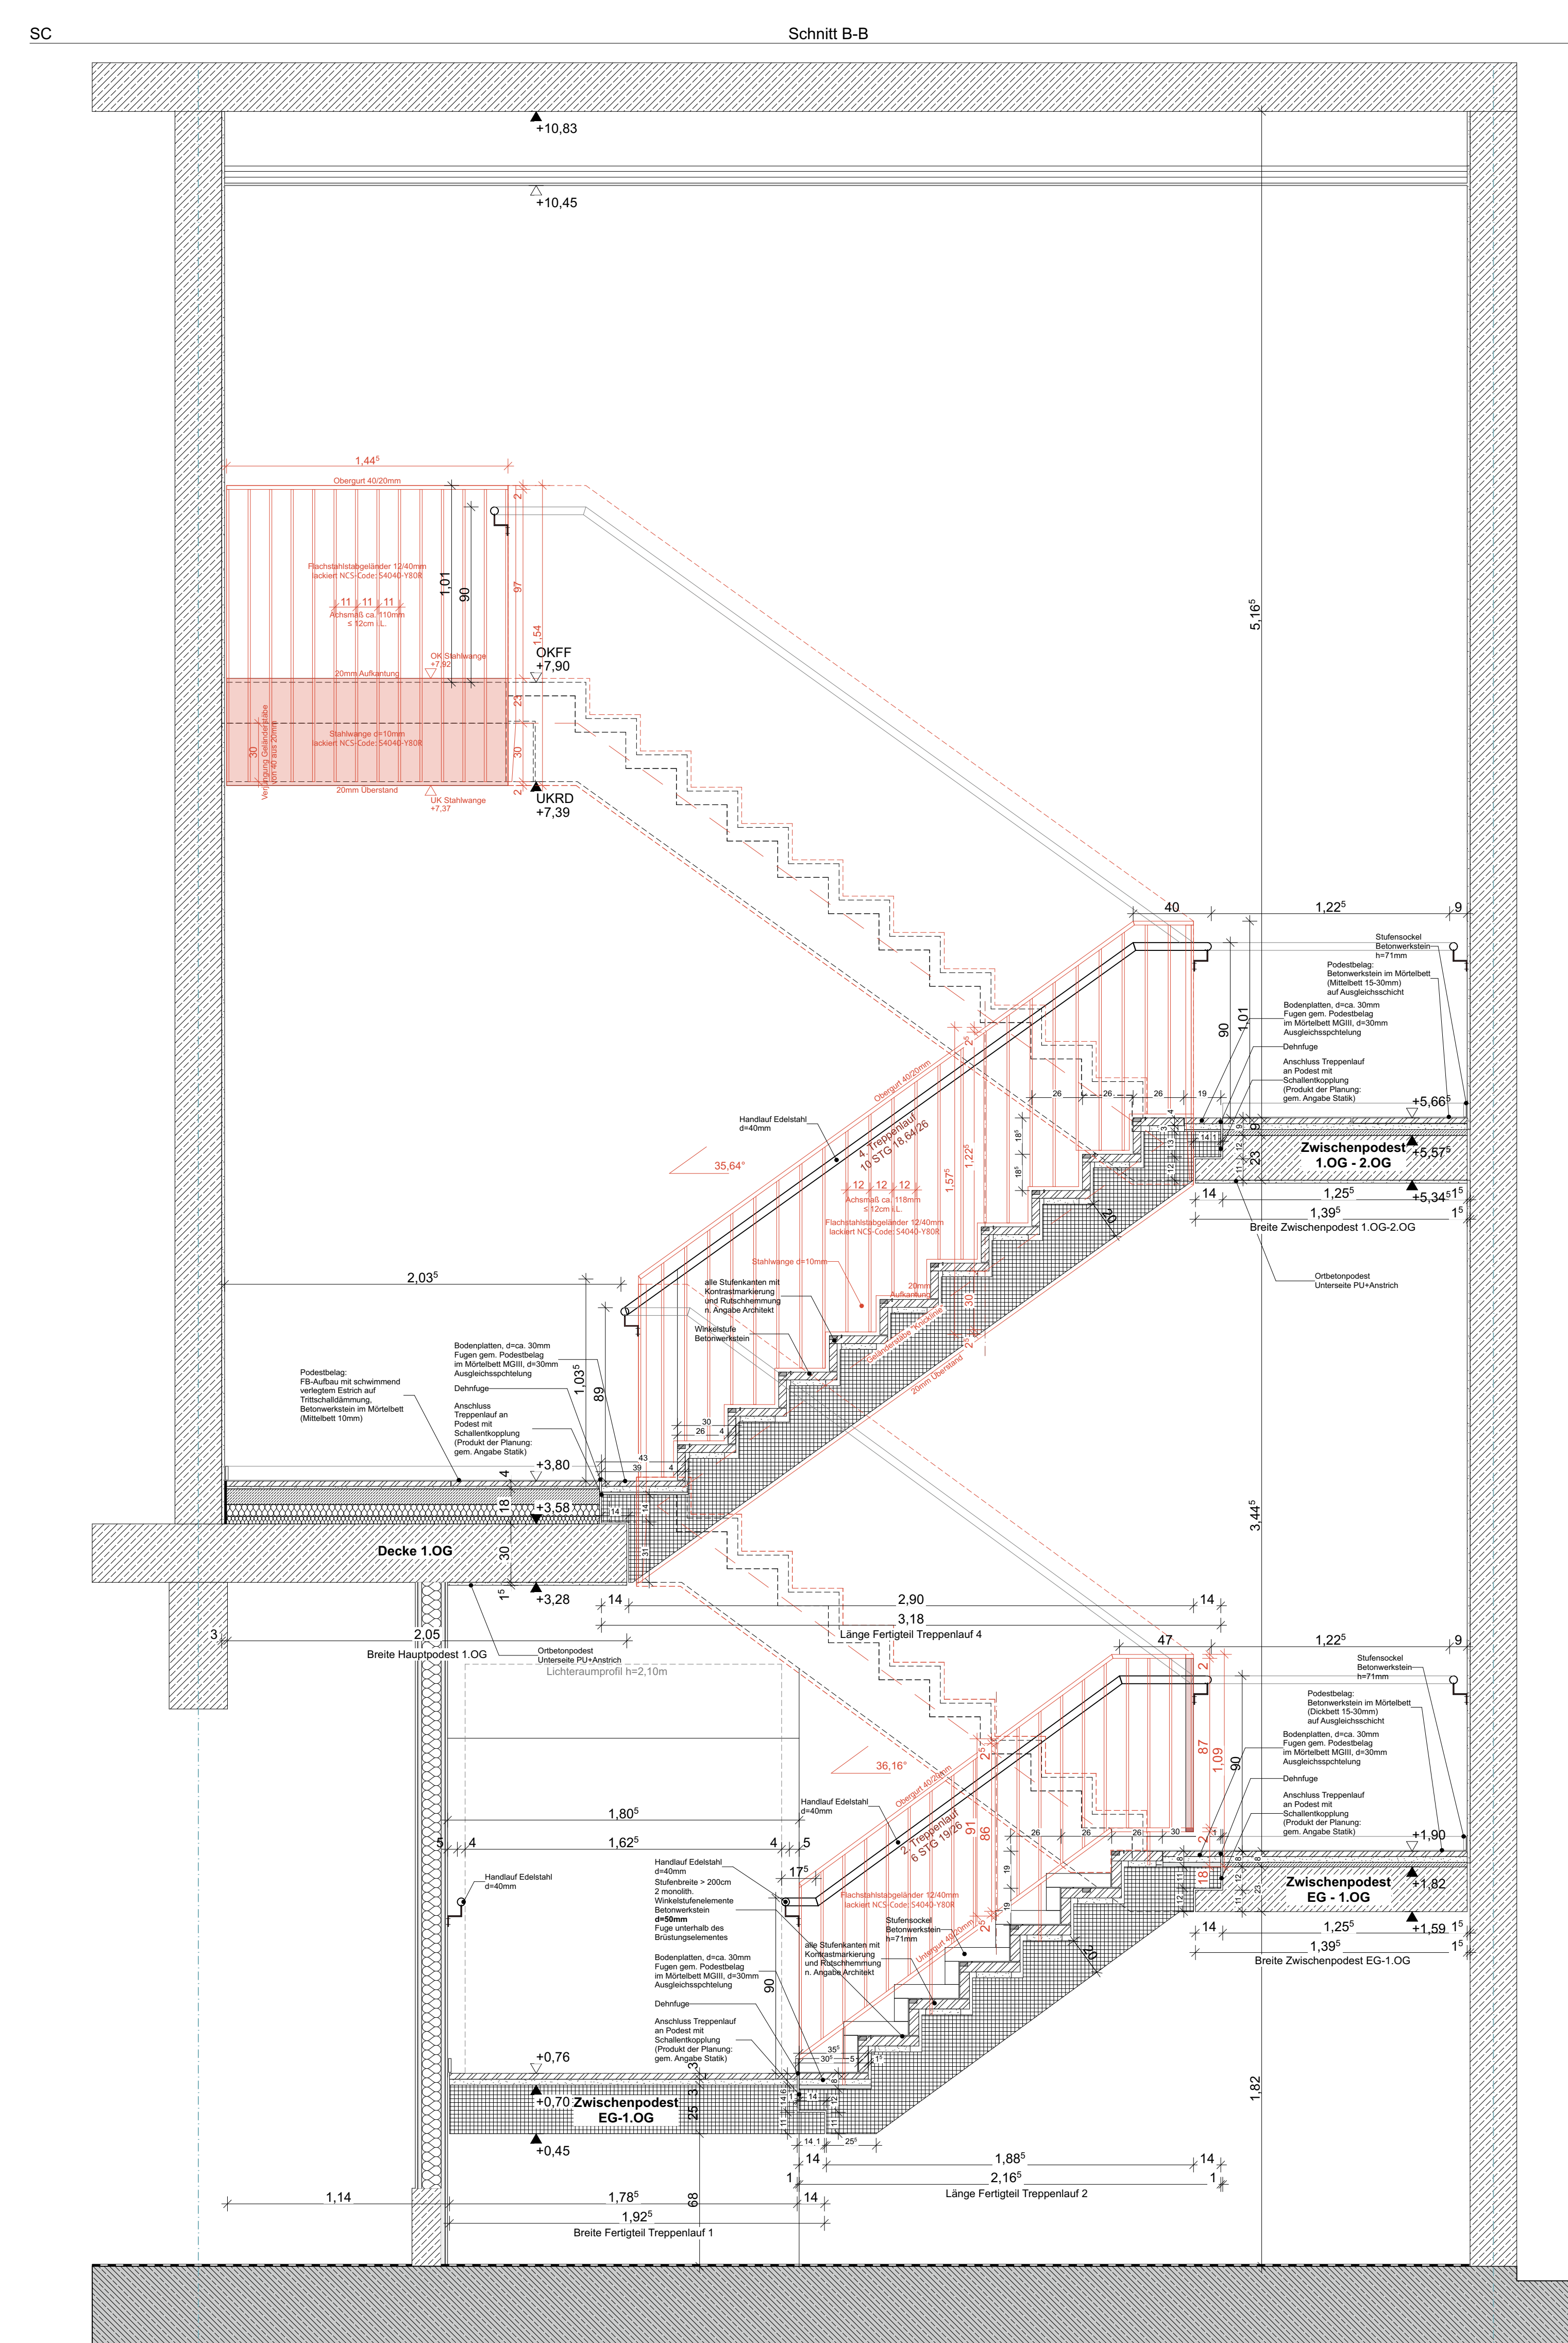
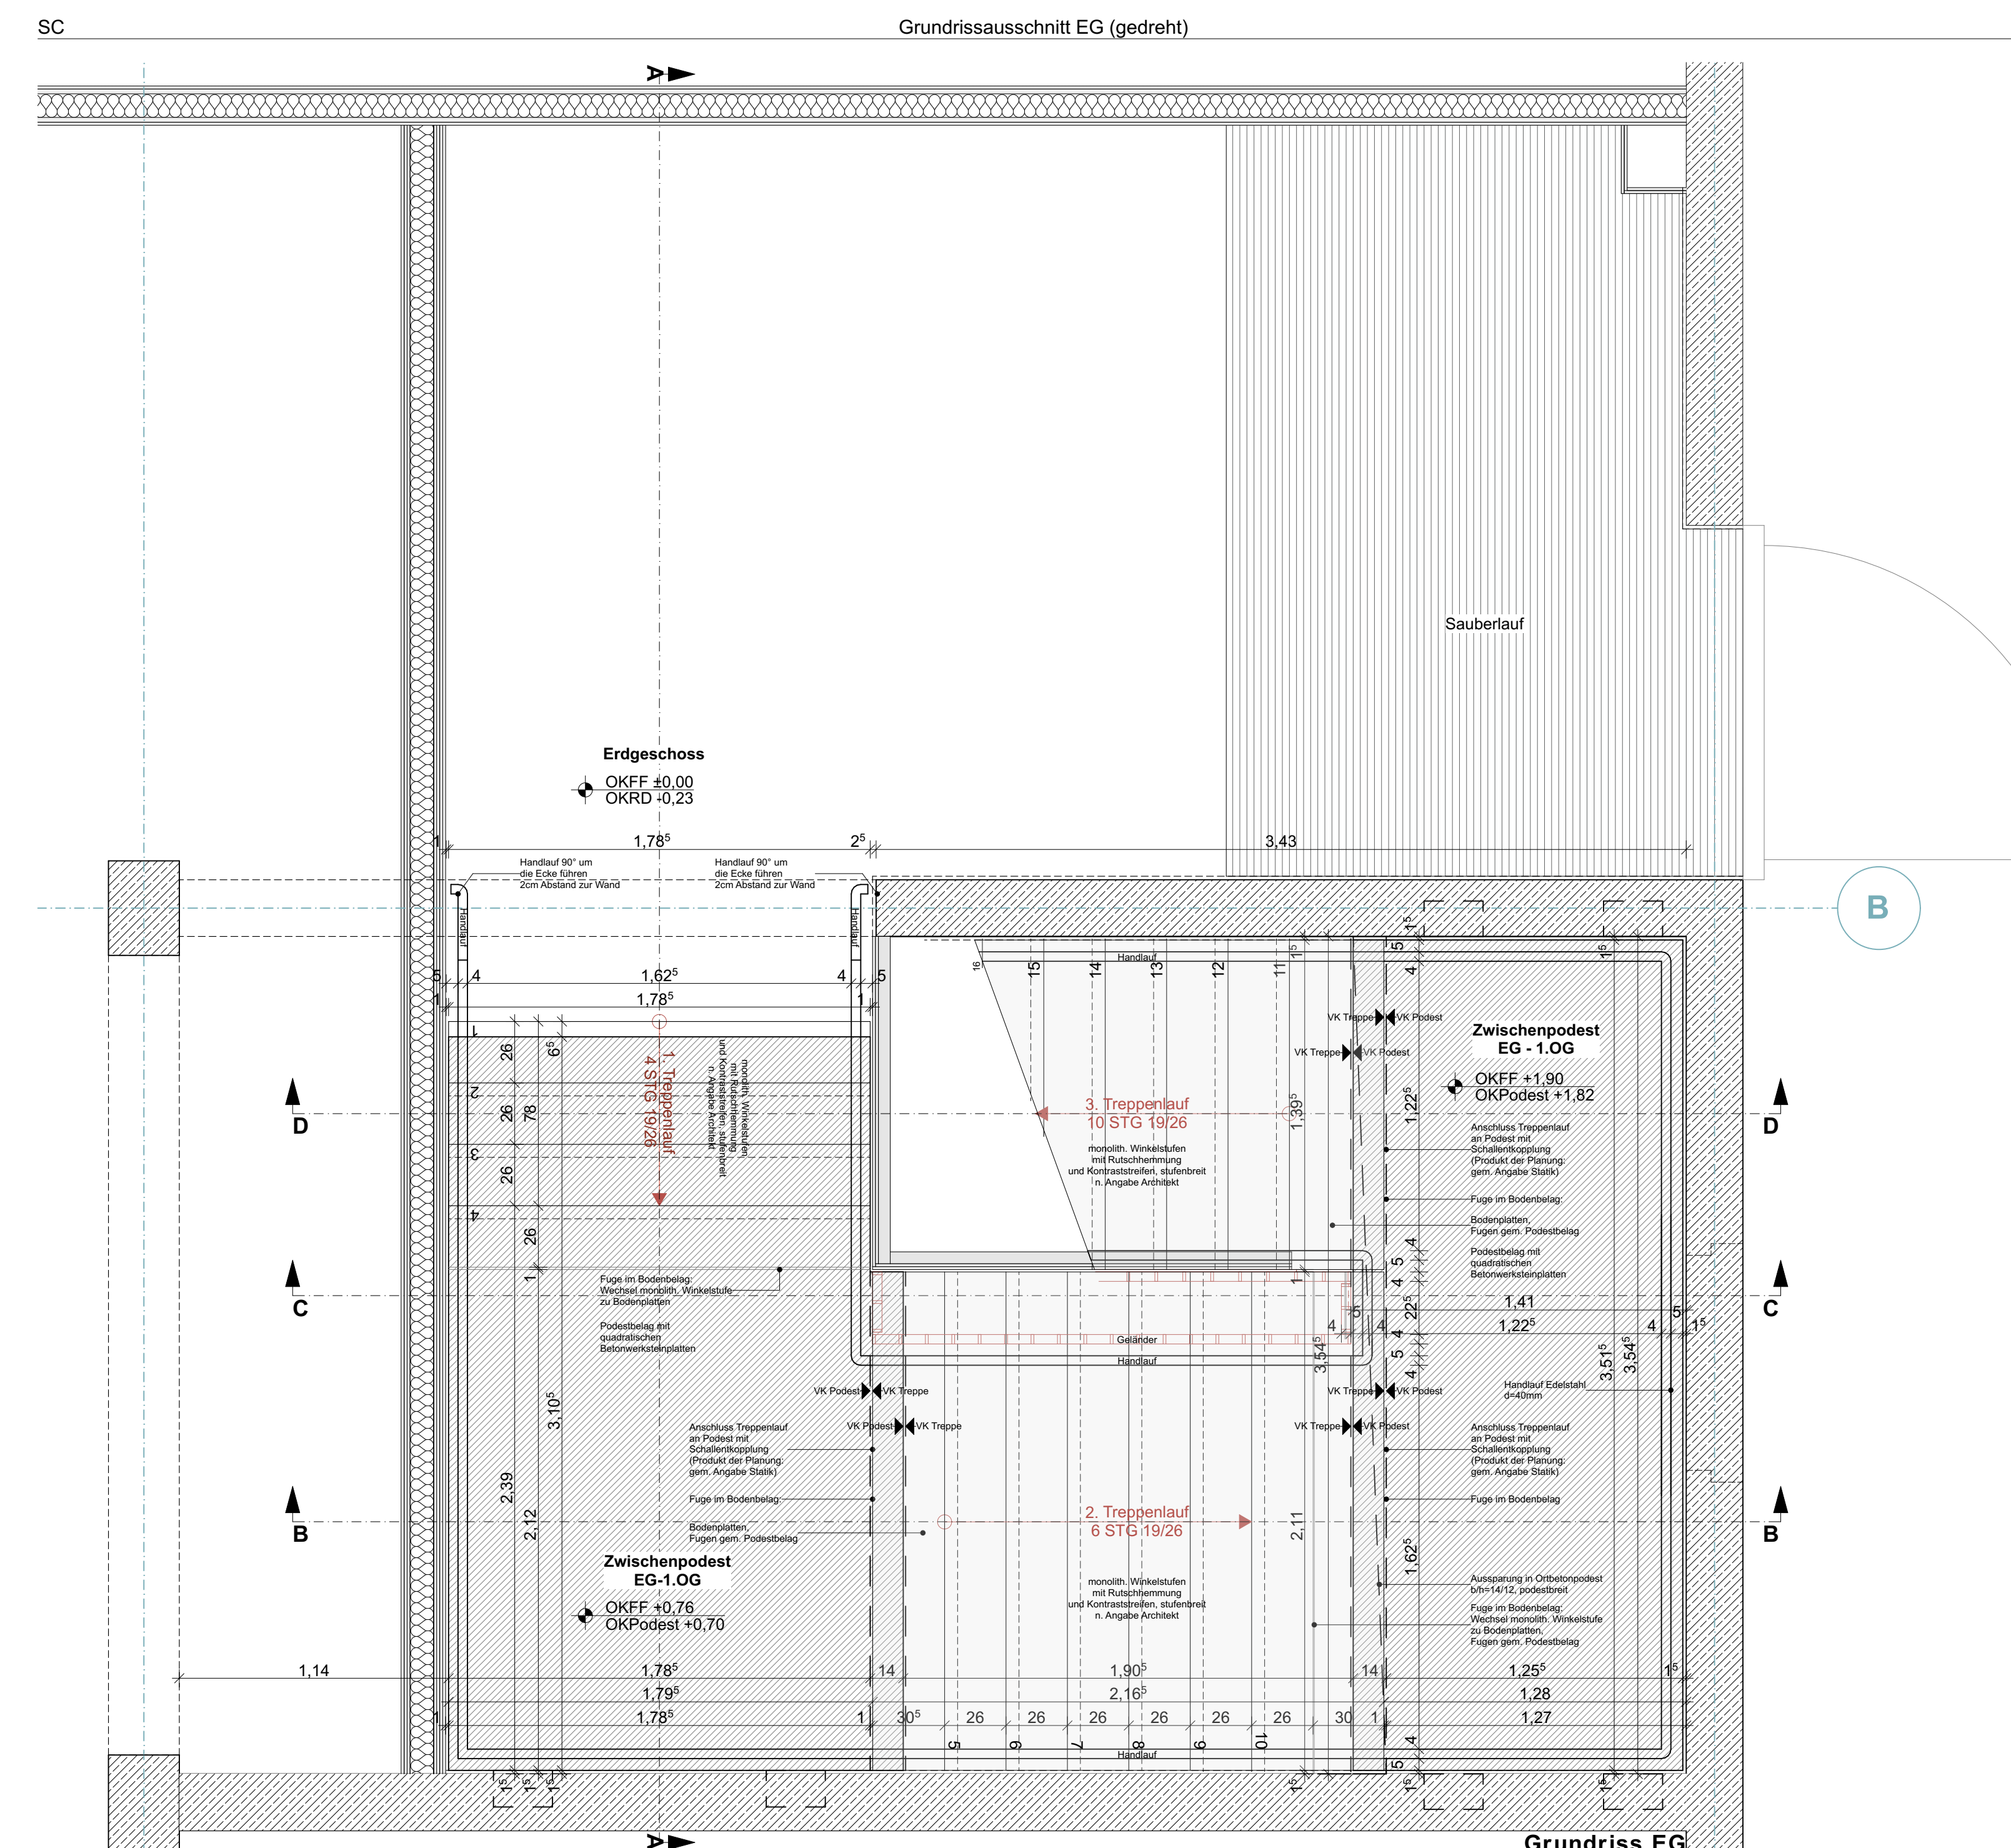
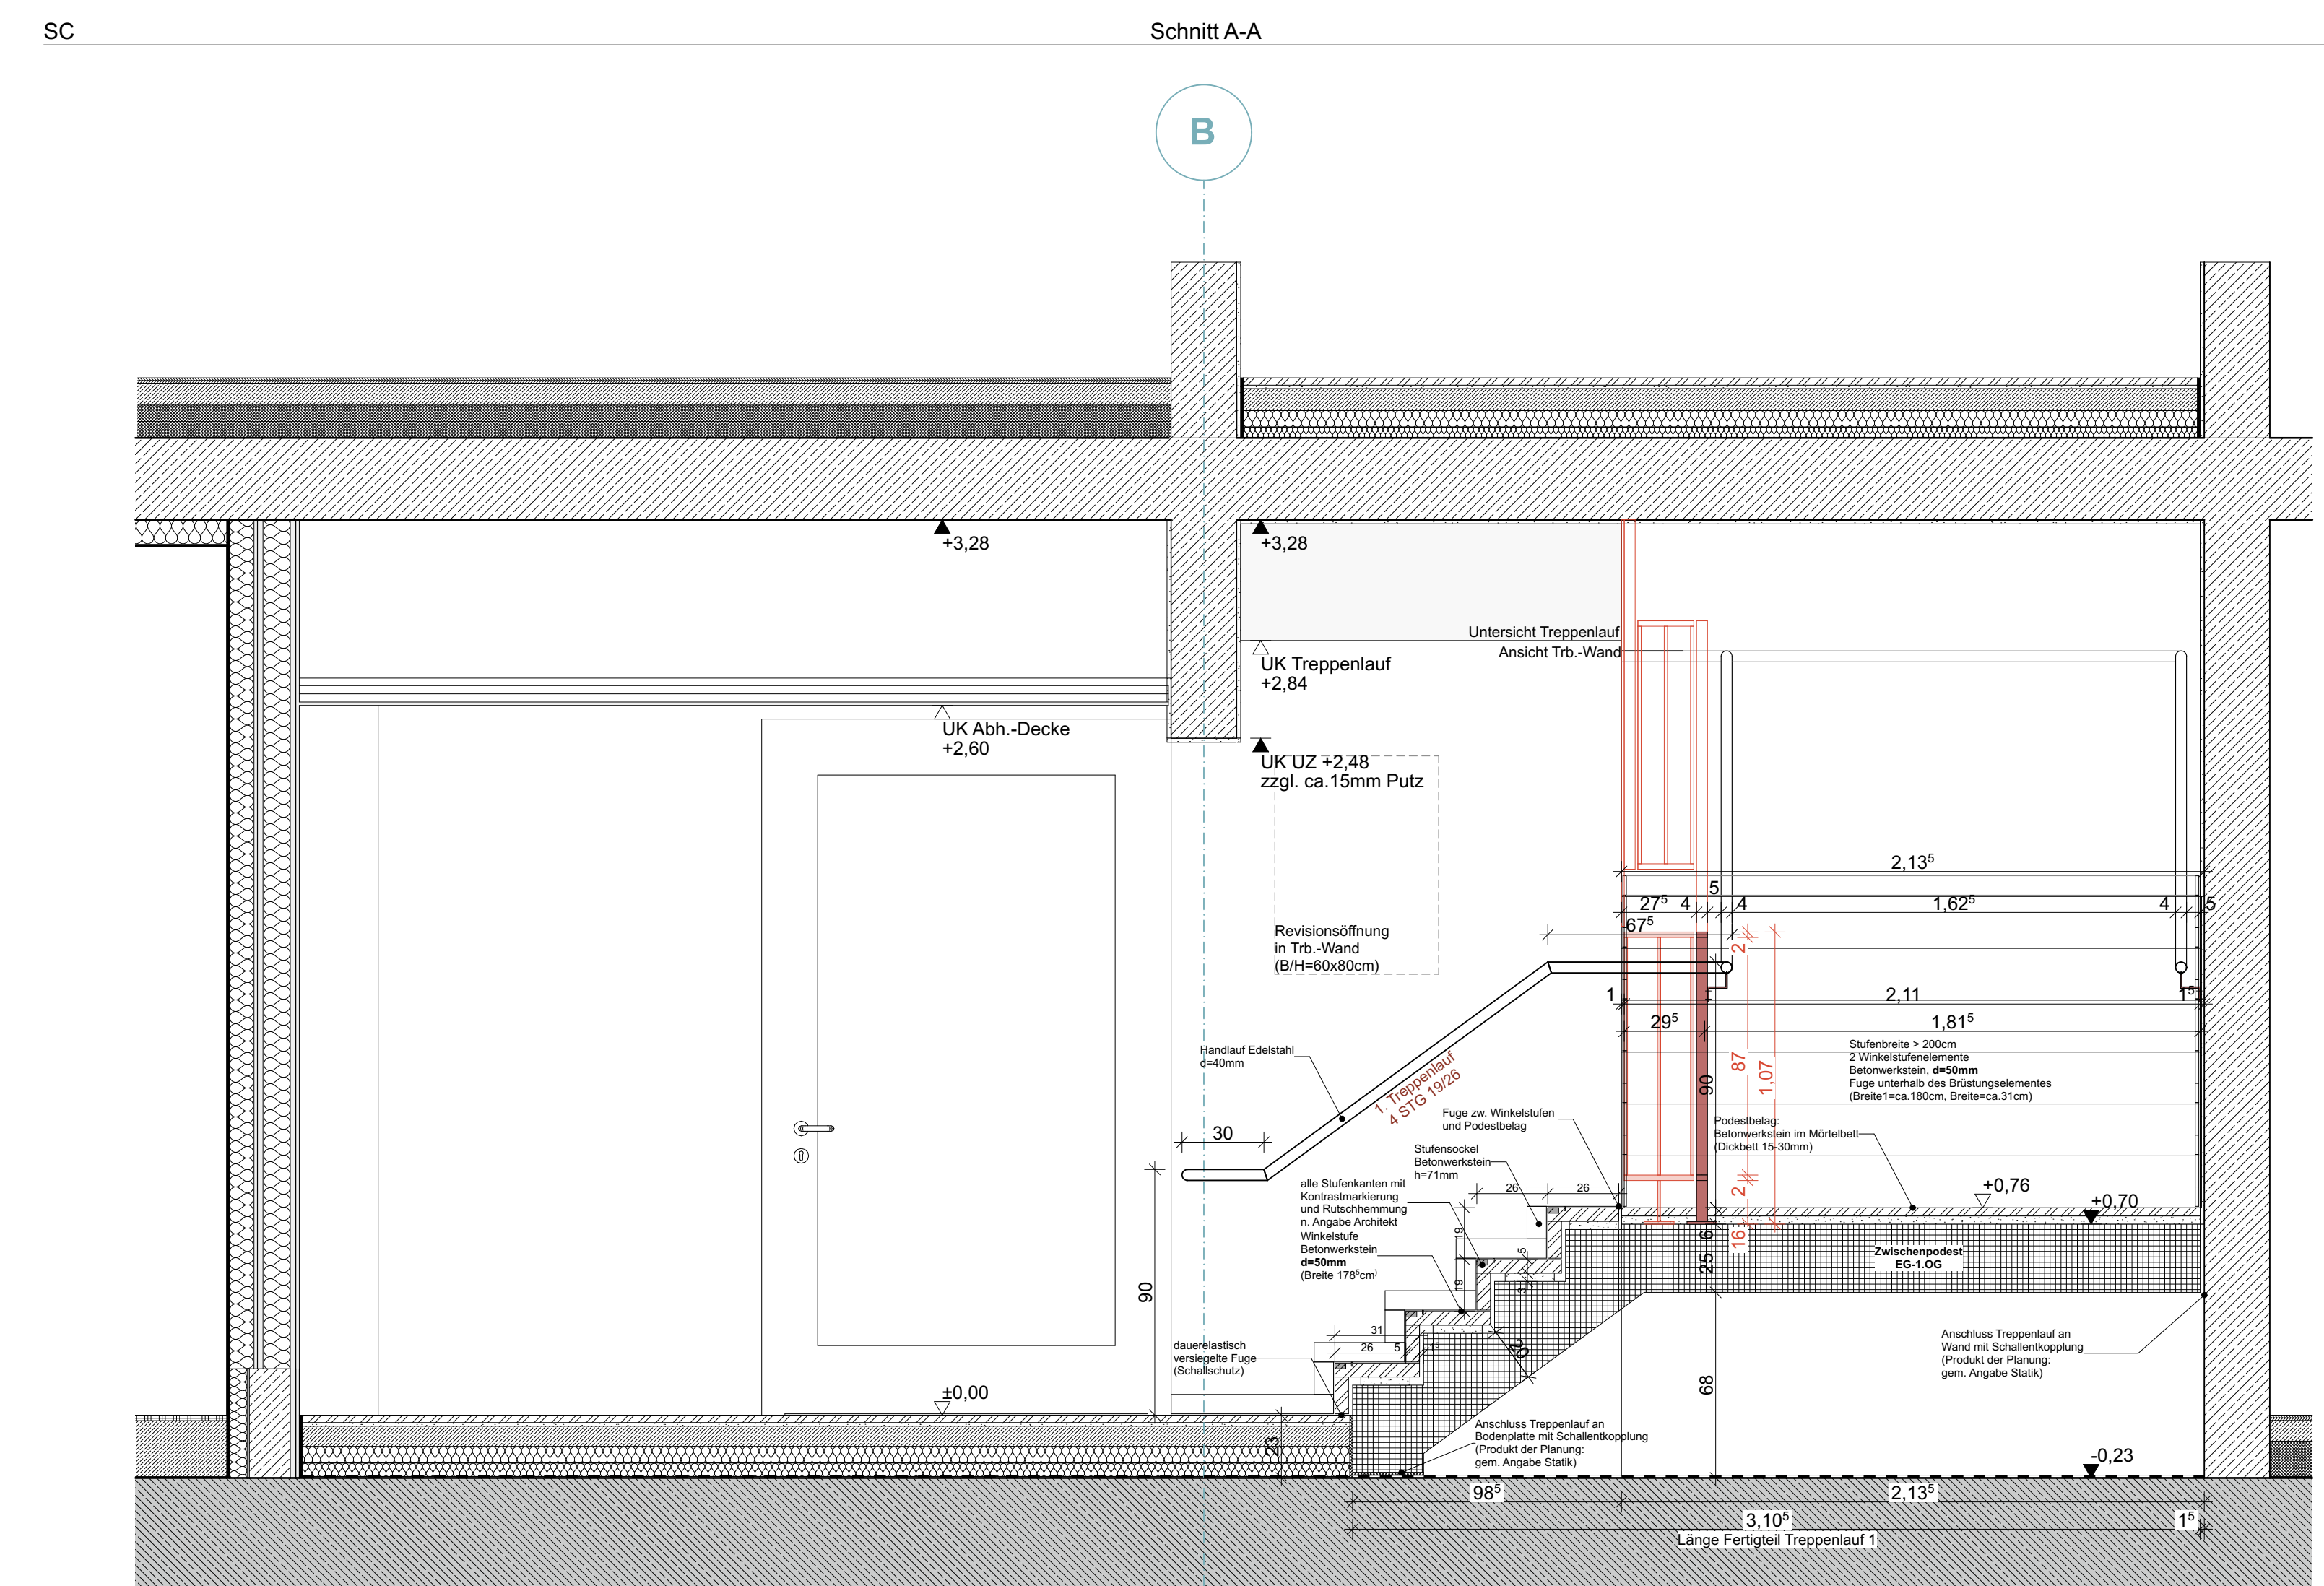


Plangrafik

Struktur	Struktur
Wand	Wand
Beton	Beton
Stahl	Stahl
Alu	Alu
...	...

Marker & Wollen

Marker	Wollen
...	...

Abkürzungen

Abkürzung	Bedeutung
...	...

Index

Index	Änderungs-Nr.	Datum	Name
1	1	11.07.25	...
2	2	11.12.25	...
3	3	12.05.25	...
4	4	16.06.25	...

Treppenhaus 2_GR_SC

FSE - Erweiterung Feuerwache Süd Elmhorn

Trapez