




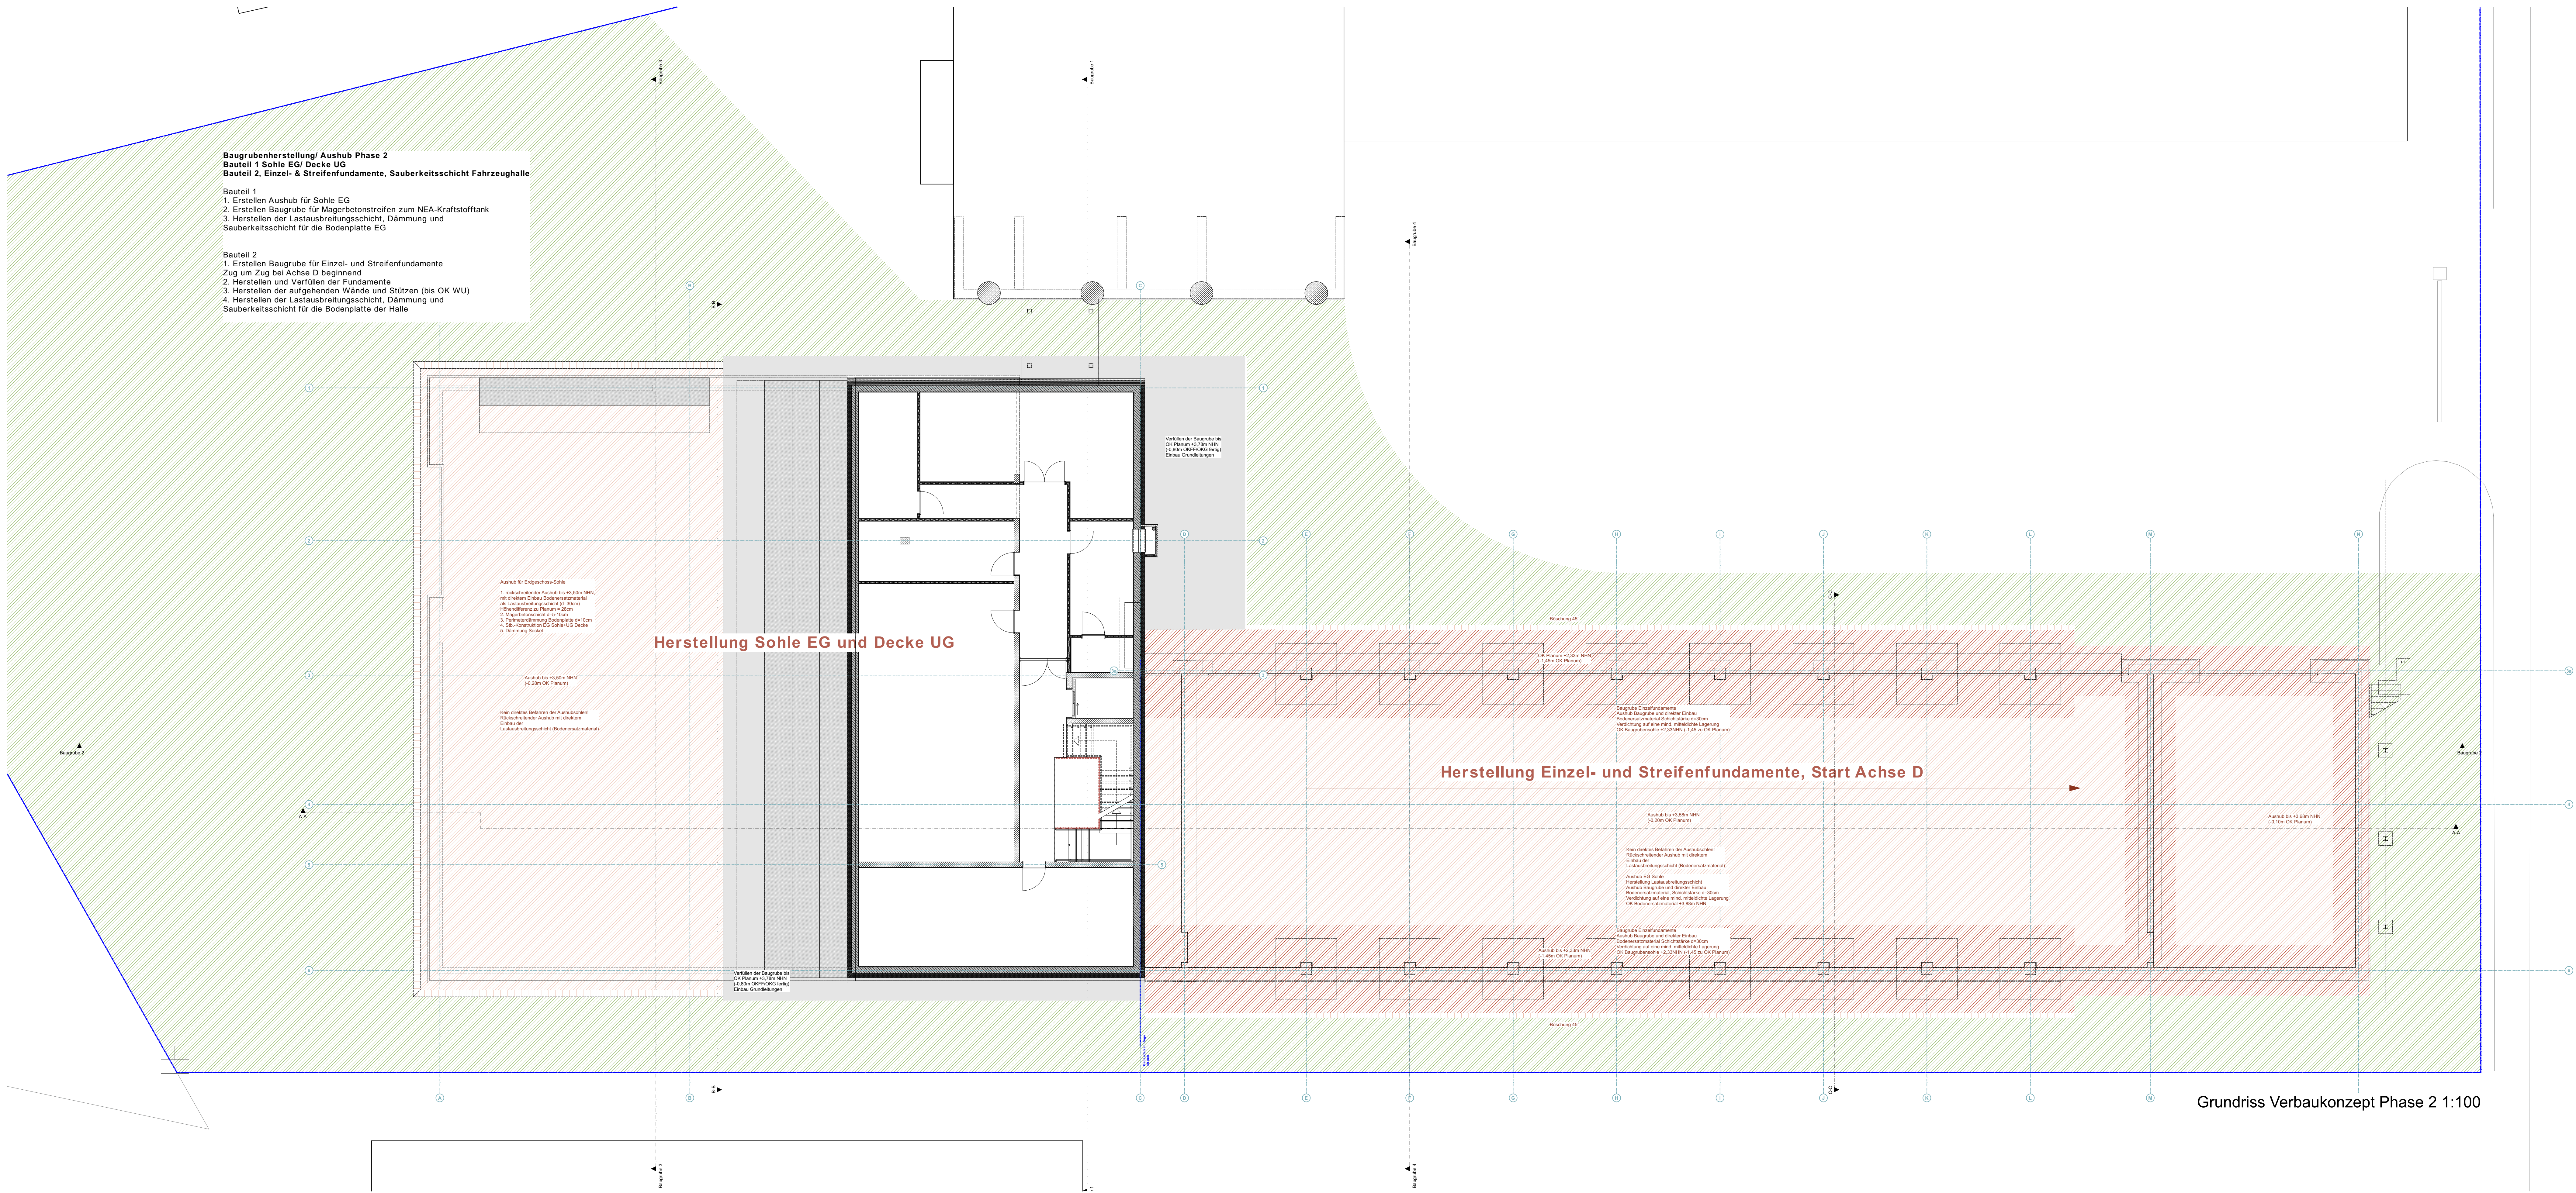

Grundriss Verbaukonzept Phase 2 1:100

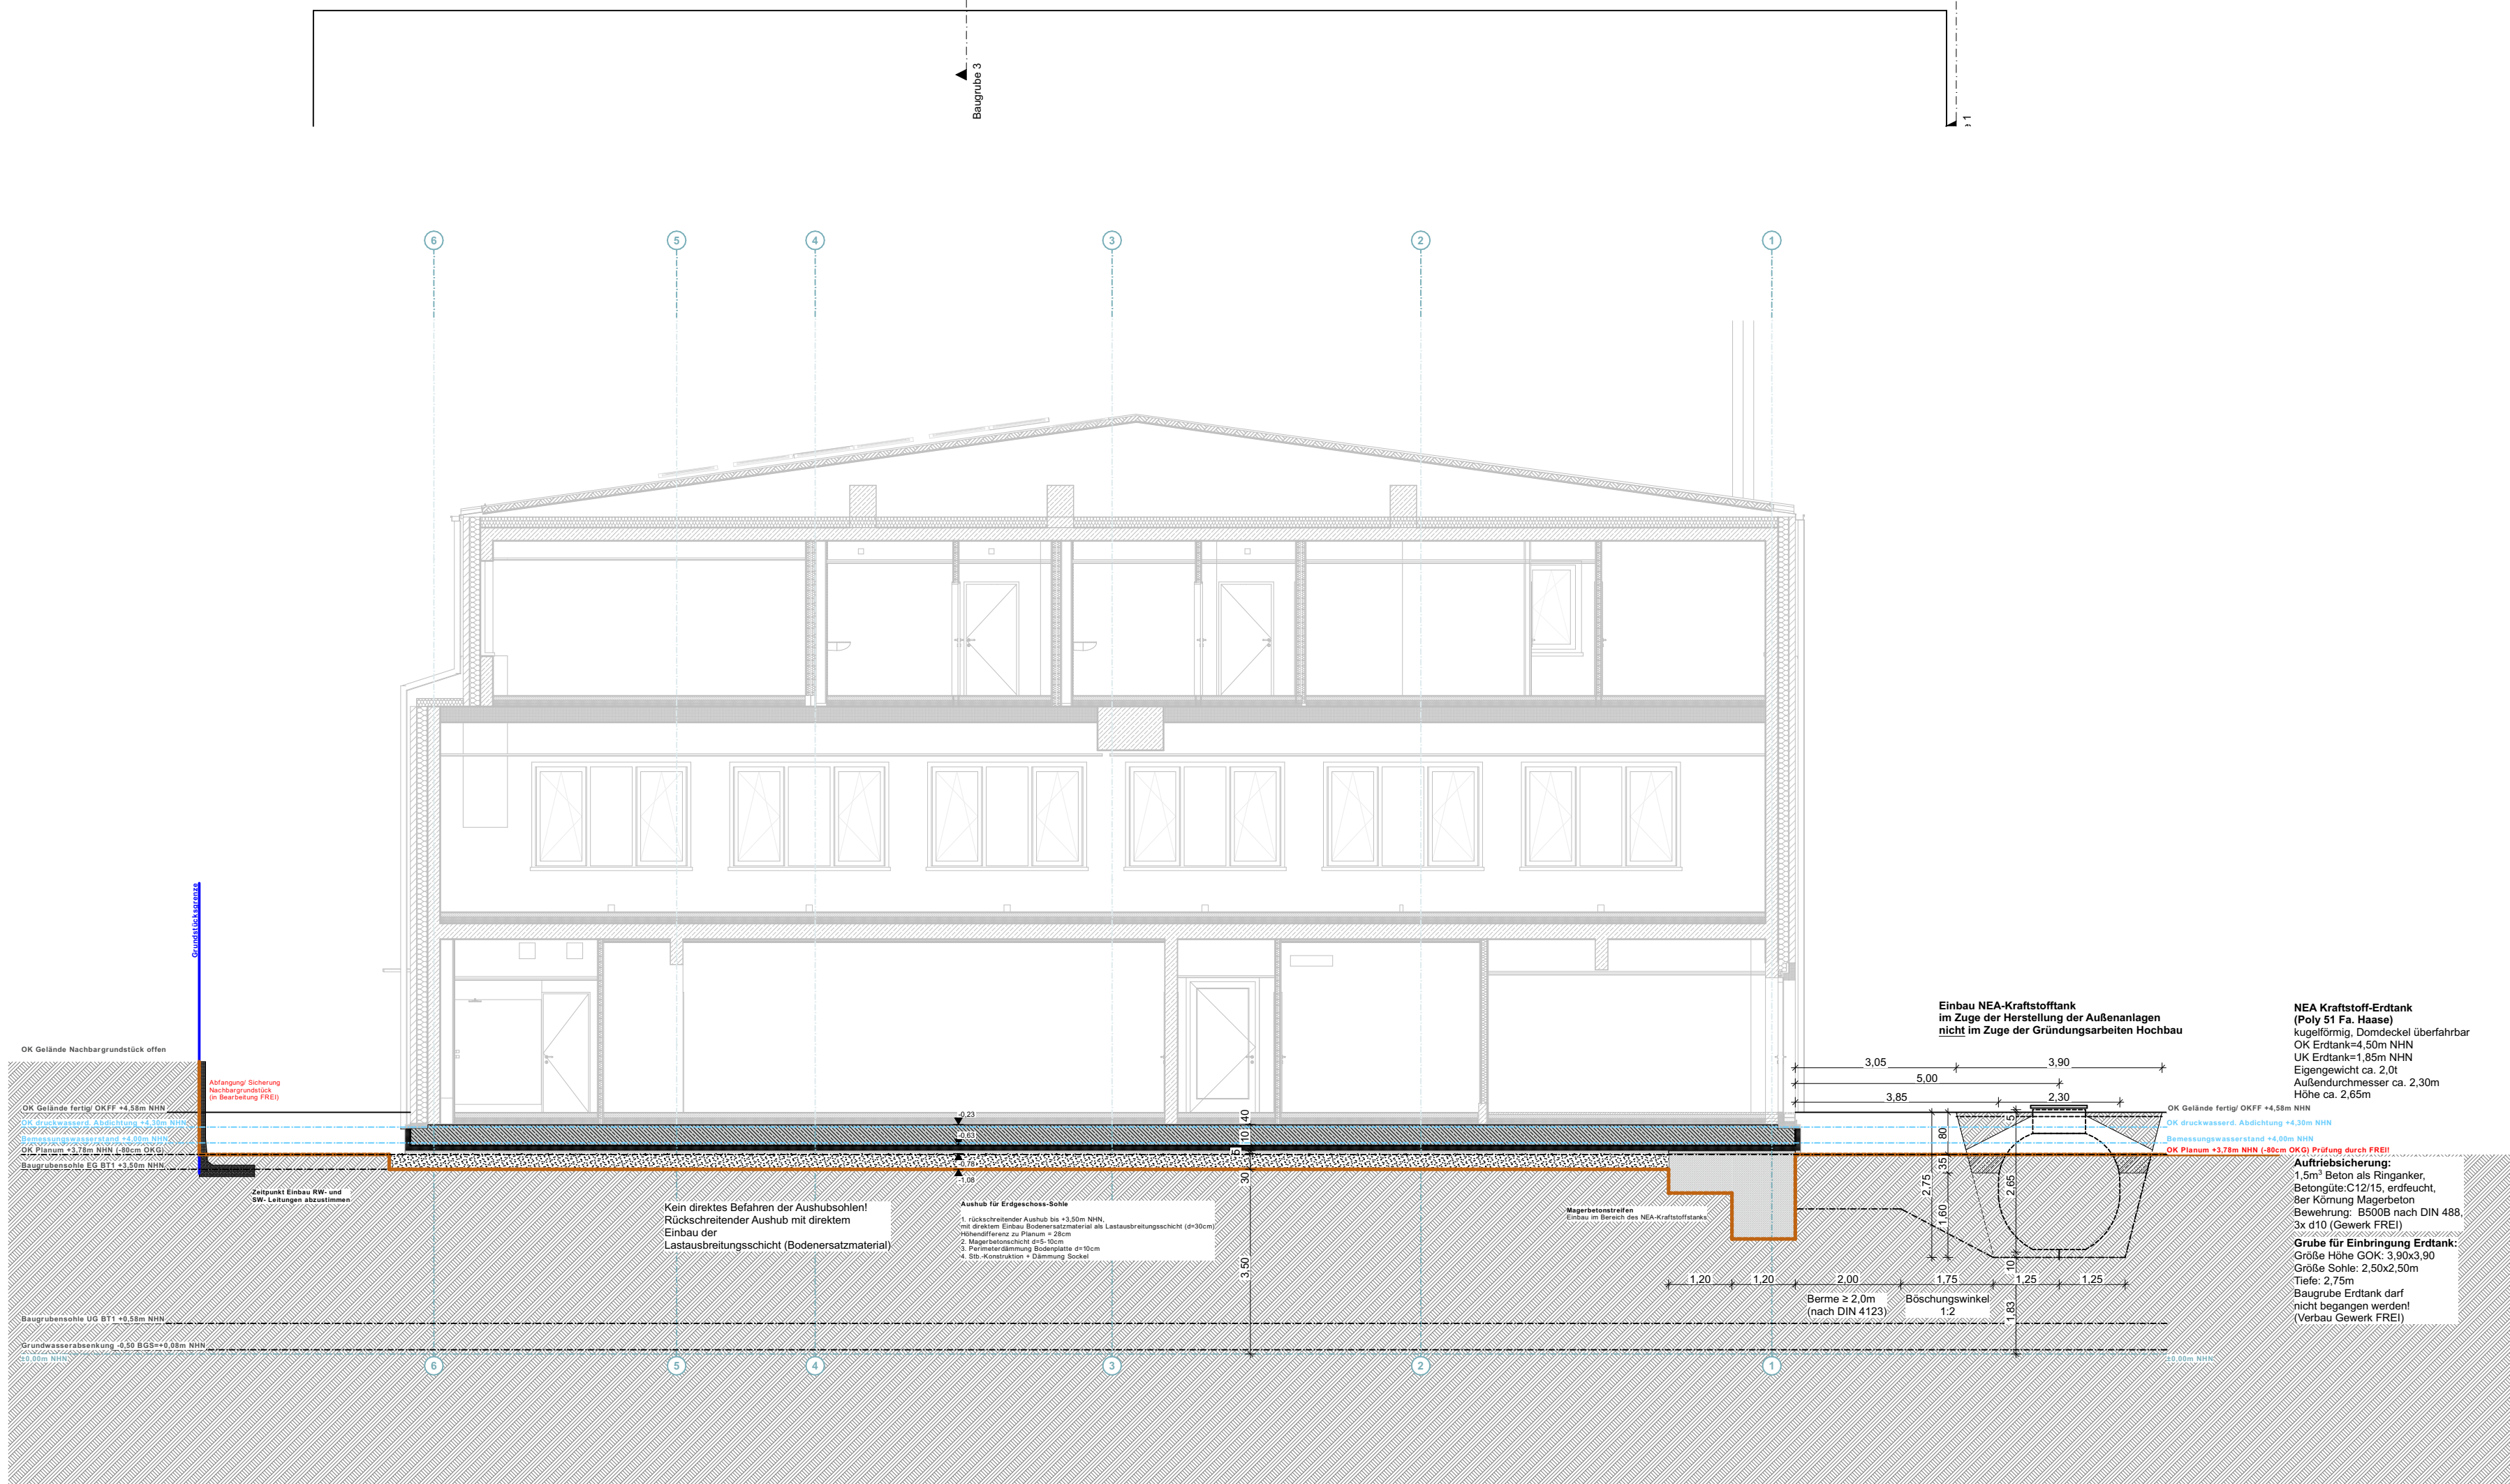

Schnitt Baugrube 3 1:100

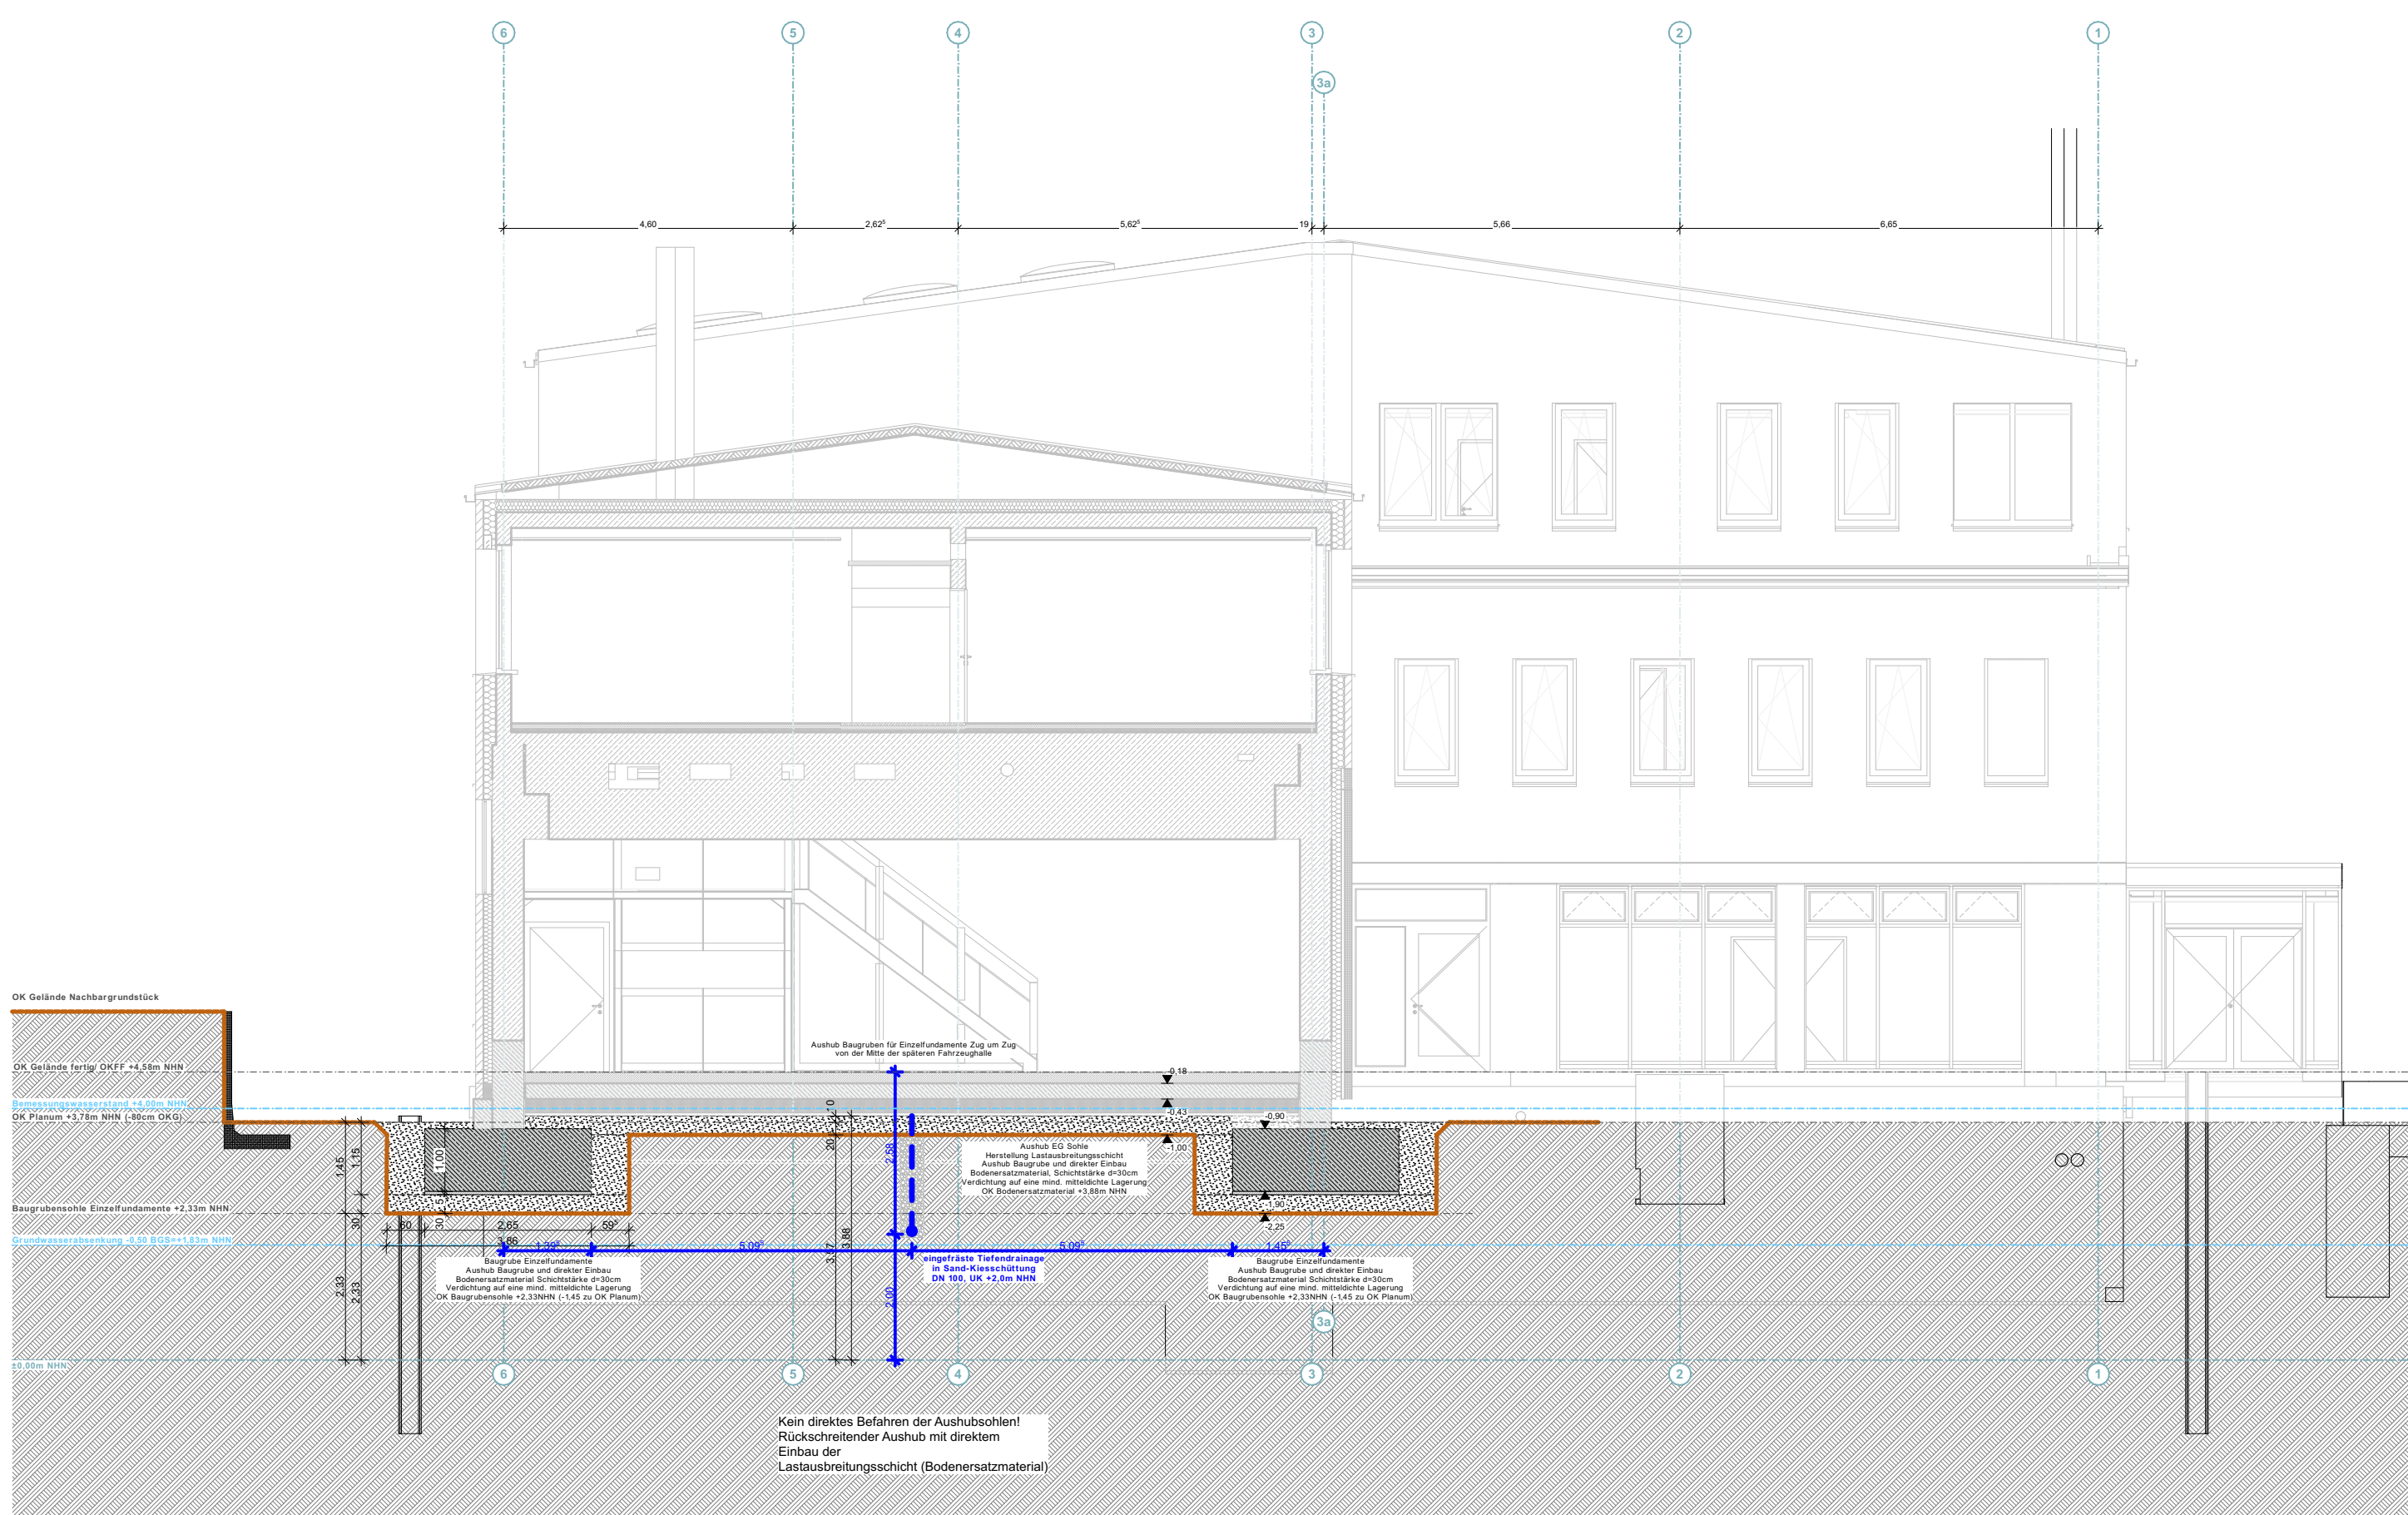

Schnitt Baugrube 4 1:100

Index	Änderungen-Name	Datum	Name
0	Planerstellung	11.12.25	Britta Bahnmann



PLANNHALT
Baugrubenplanung Phase 2

PROJEKT FSE - Erweiterung Feuerwache Süd Elmshorn Ausführungsplanung	
BAUHERR:IN Stadt Elmshorn Der Oberbürgermeister Gottlieb-Demmerweg 1 - Schulstr. 15-17 22335 Elmshorn Telefon: 04121 231 0 mail: info@elmshorn.de	GRUNDSTÜCK Hamburger Str. 2-4 25337 Elmshorn Gottlieb-Demmerweg 1 - Schulstr. 15-17 22335 Elmshorn Flur 63 Flurstücke 90/12, 90/13
PLANVERFÄSSER:IN Trapez Architektur GmbH Stadtfeld 7 20097 Hamburg Telefon: 040 228 34 84 00 mail: tra@trapez-architektur.de	
HAUSTECHNIK_HLS E WIG Wittenbach Ingenieurgesellschaft mbH Fläming 128 Elmshorn 25335 Telefon: 040 228 20 66 10 mail: info@wig-gig.de	
STATIK planb schumann&meyer Ingenieurpartnerschaft mbB Ölweide 14 Magdeburg 39114 Telefon: 0391 5568 170 mail: c.meyer@planb-md.de	
FORMAT 2300x841mm	MASSTAB 1:100
ERSTELLT 10.12.2025	BEARBEITET bba
HÖHENLAGE ± 0,00m = +4,58m NNH	INDEX 0
PLANNUMMER FSE_TRZ_A_1_UE_BE_006	