



Hinweis:
- Leerrohre als M25 ausführen, soweit nicht anders angegeben.
- Regeldetail Leerrohre Türen beachten!
- Leerrohrinstallationsdetail beachten!
Alle Maße sind am Bau zu prüfen. Bei Abweichungen sind die Bauleitung sofort schriftlich zu melden.
Änderungen oder Anpassungen sind nur nach schriftlicher Freigabe der Bauleitung zulässig.

Legende Leerrohrinstallation	
	Stahlbeton Geräte-Verbindungsdose, 1-fach, z.B. Fabrikat Kaiser Geräteboxen B1 1205-01
	Stahlbeton Elektronik-Verbindungsdose, 1-fach, z.B. Fabrikat Kaiser Elektronik-Dose B1 1206-01
	Stahlbeton Geräte-Verbindungsdose, 2-fach, z.B. Fabrikat Kaiser Geräteboxen B1 1205-01
	Stahlbeton Elektronik-Verbindungsdose, 2-fach, z.B. Fabrikat Kaiser Elektronik-Dose B1 1206-01
	Stahlbeton Geräte-Verbindungsdose, 3-fach, z.B. Fabrikat Kaiser Geräteboxen B1 1205-01
	Stahlbeton Elektronik-Verbindungsdose, 3-fach, z.B. Fabrikat Kaiser Elektronik-Dose B1 1206-01
	Leerrohr zugelassen für die Verlegung in Betonwerk. Zugkraft Leerrohre als M25 ausführen, soweit nicht anders angegeben.
	Beleuchtung

Prinzipschnitt
Leerrohre in Deckenplatten
- nicht maßstäblich! -

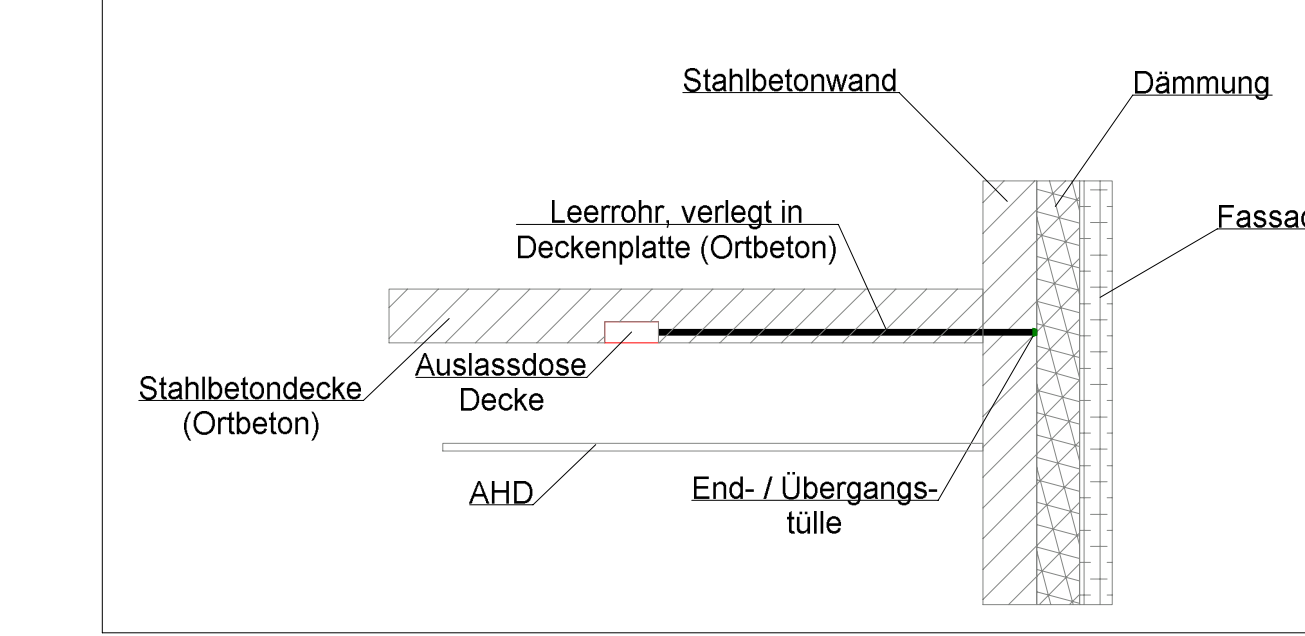

Leerrohrinstallationsdetail
23040_EL_5_XXX_DE_EL_04_P_01
beachten

 

Auftraggeber:
Stadt Elmshorn
Vormslegen 14
25336 Elmshorn

Bauherrin:
Erweiterung Feuerwache Süd Elmshorn
Hamburger Straße 2-6
25337 Elmshorn

WIG
Wittmack Ingenieurgesellschaft mbH
Planweg 125, 25335 Elmshorn
Telefon: 040 - 228 20 66 10, Telefax: 040 - 228 20 66 19

P.-Nr.	Planstellung	Datum	Verfasser
P. 01	Planstellung	16.01.2025	D.K.
P. 02	Anpassung an Architektur	20.01.2025	D.K.
P. 03	Änderungen	geplant	geplant

Bt:	-	Projekt:	23040
Größe:	2275 x 841	FSE - Erweiterung Feuerwache Süd Elmshorn	
Umfeld:		Zielsetzung:	Leerrohrplanung Stahlbeton EG
Datum:	FSE_8028	Elektronikplanung:	
Stand:	LP02	Leerrohrplanung:	
Datum:		Gewerk:	Elektrotechnik
Beitrag:	18.01.2025	Plannummer:	23040_EL_5_XXX_DE_EL_04_P_01
Gepr.:	18.01.2025	U.F.	1:50