

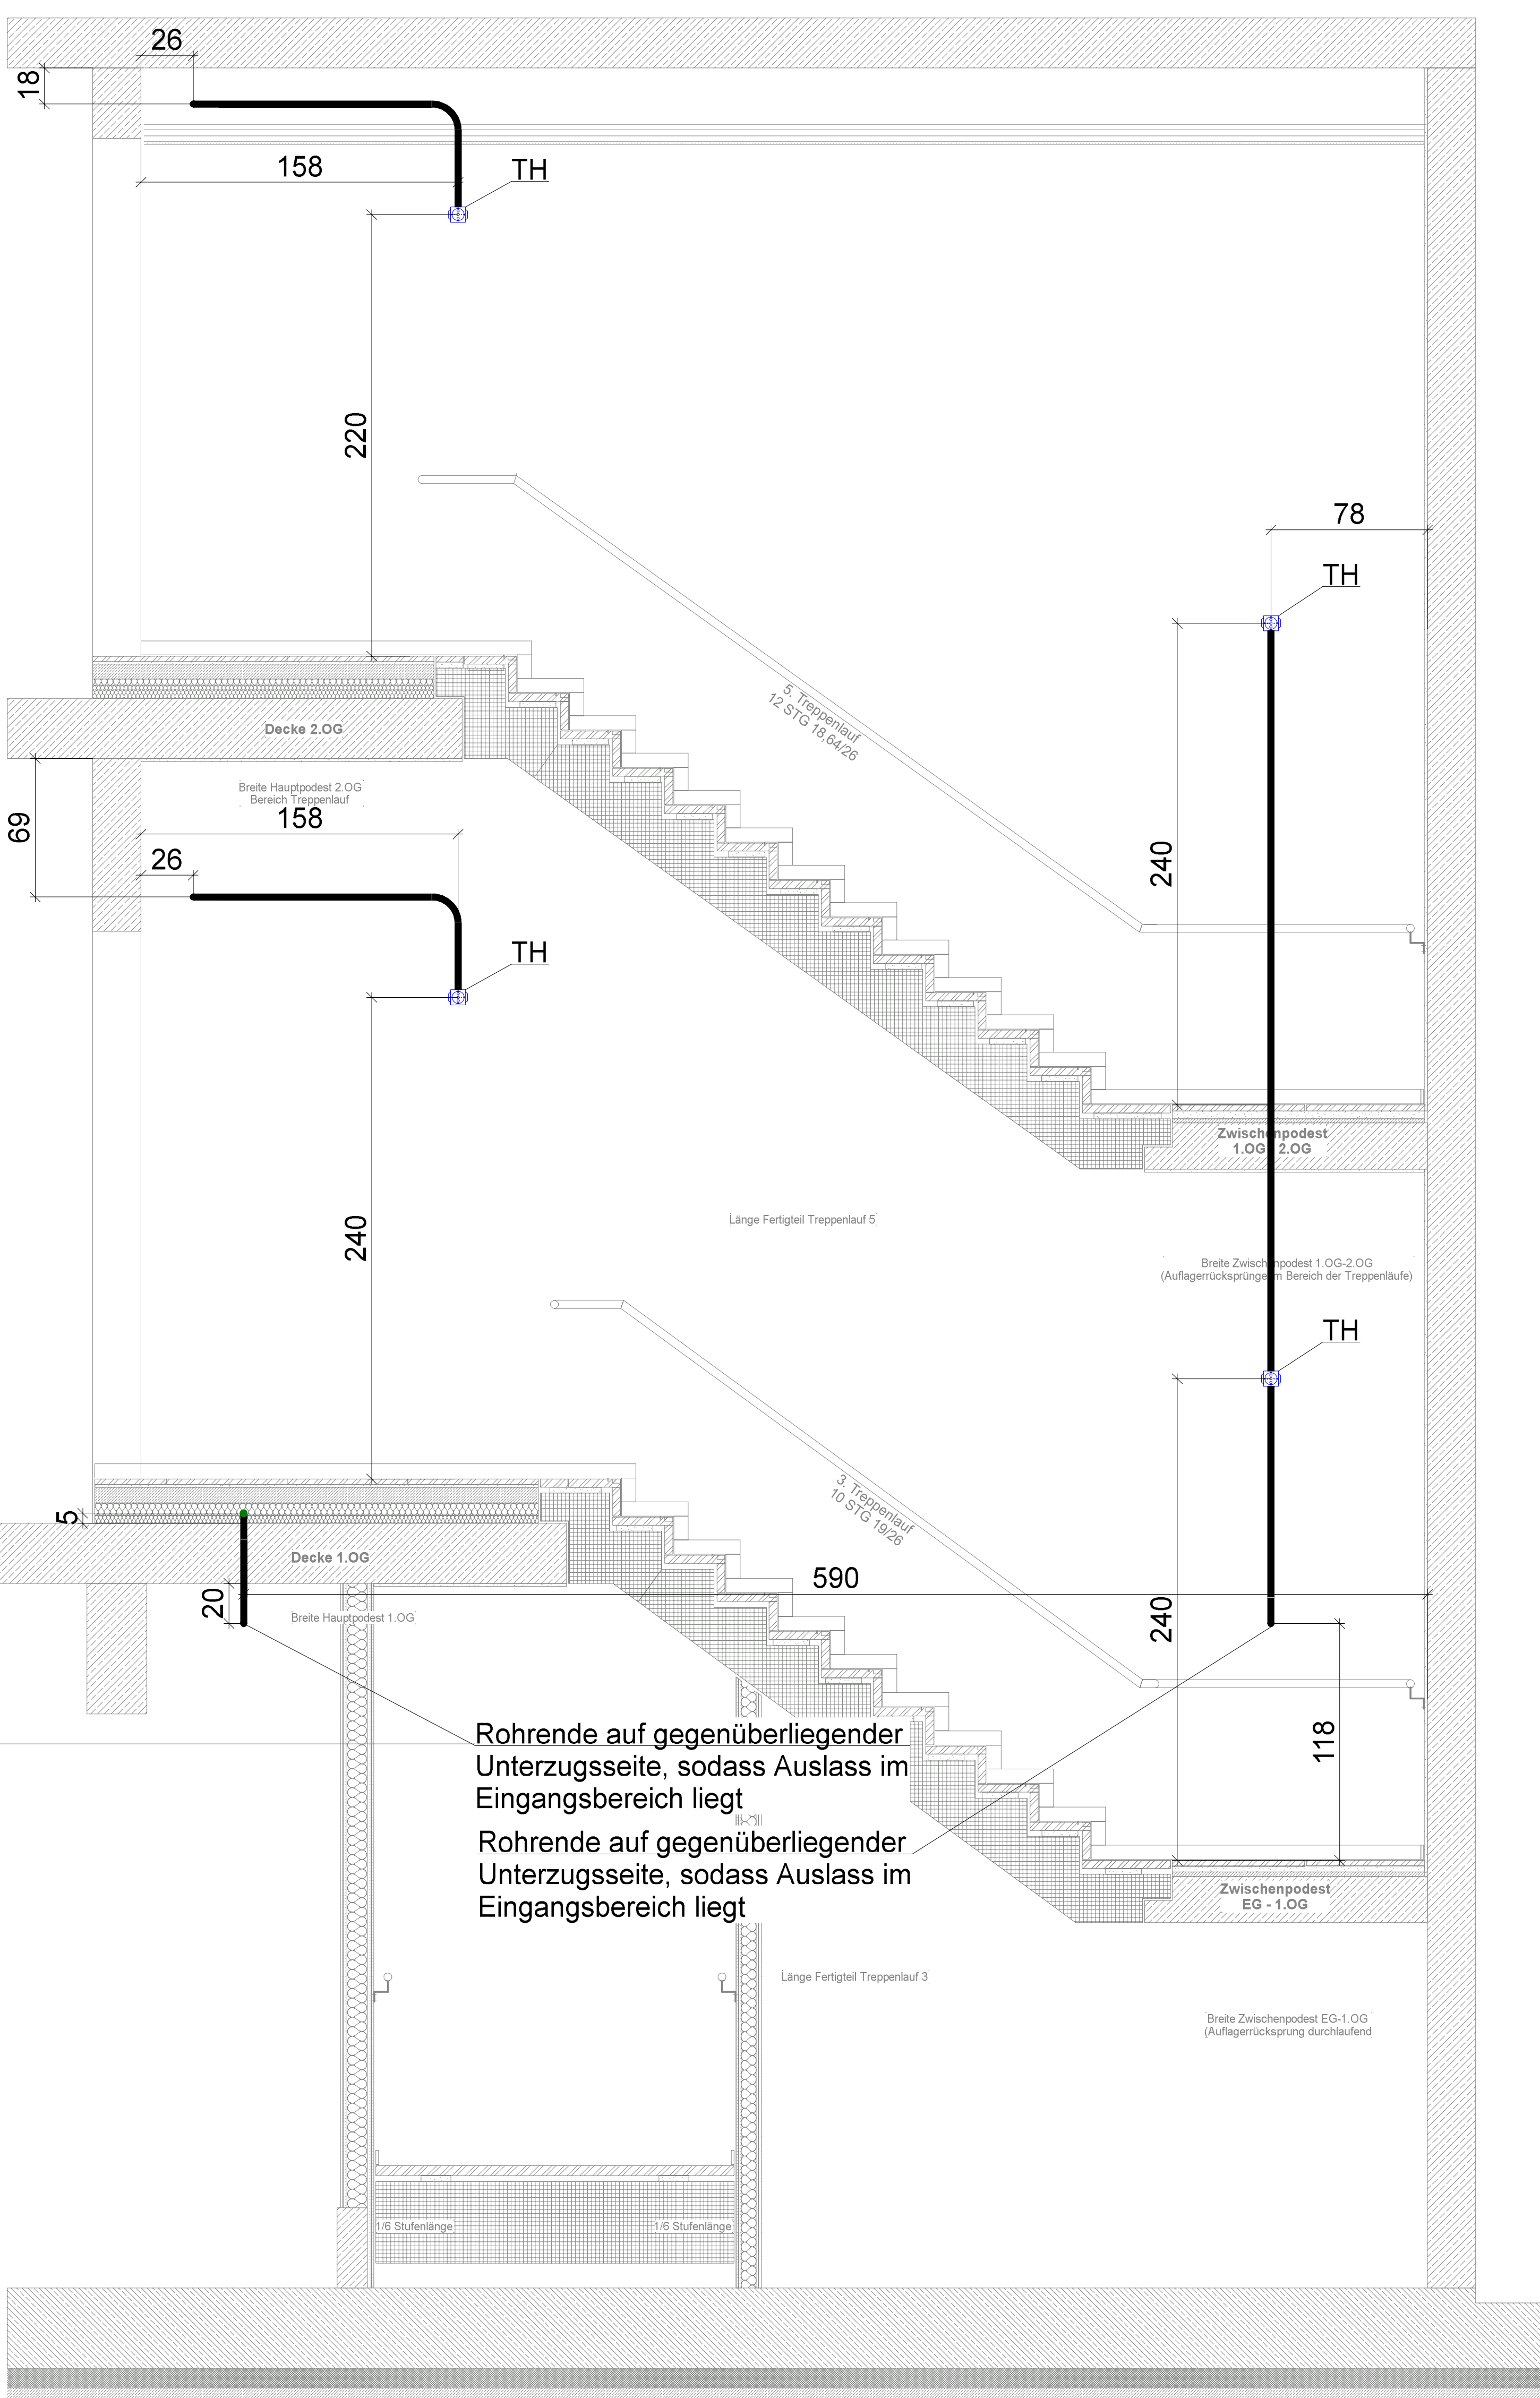
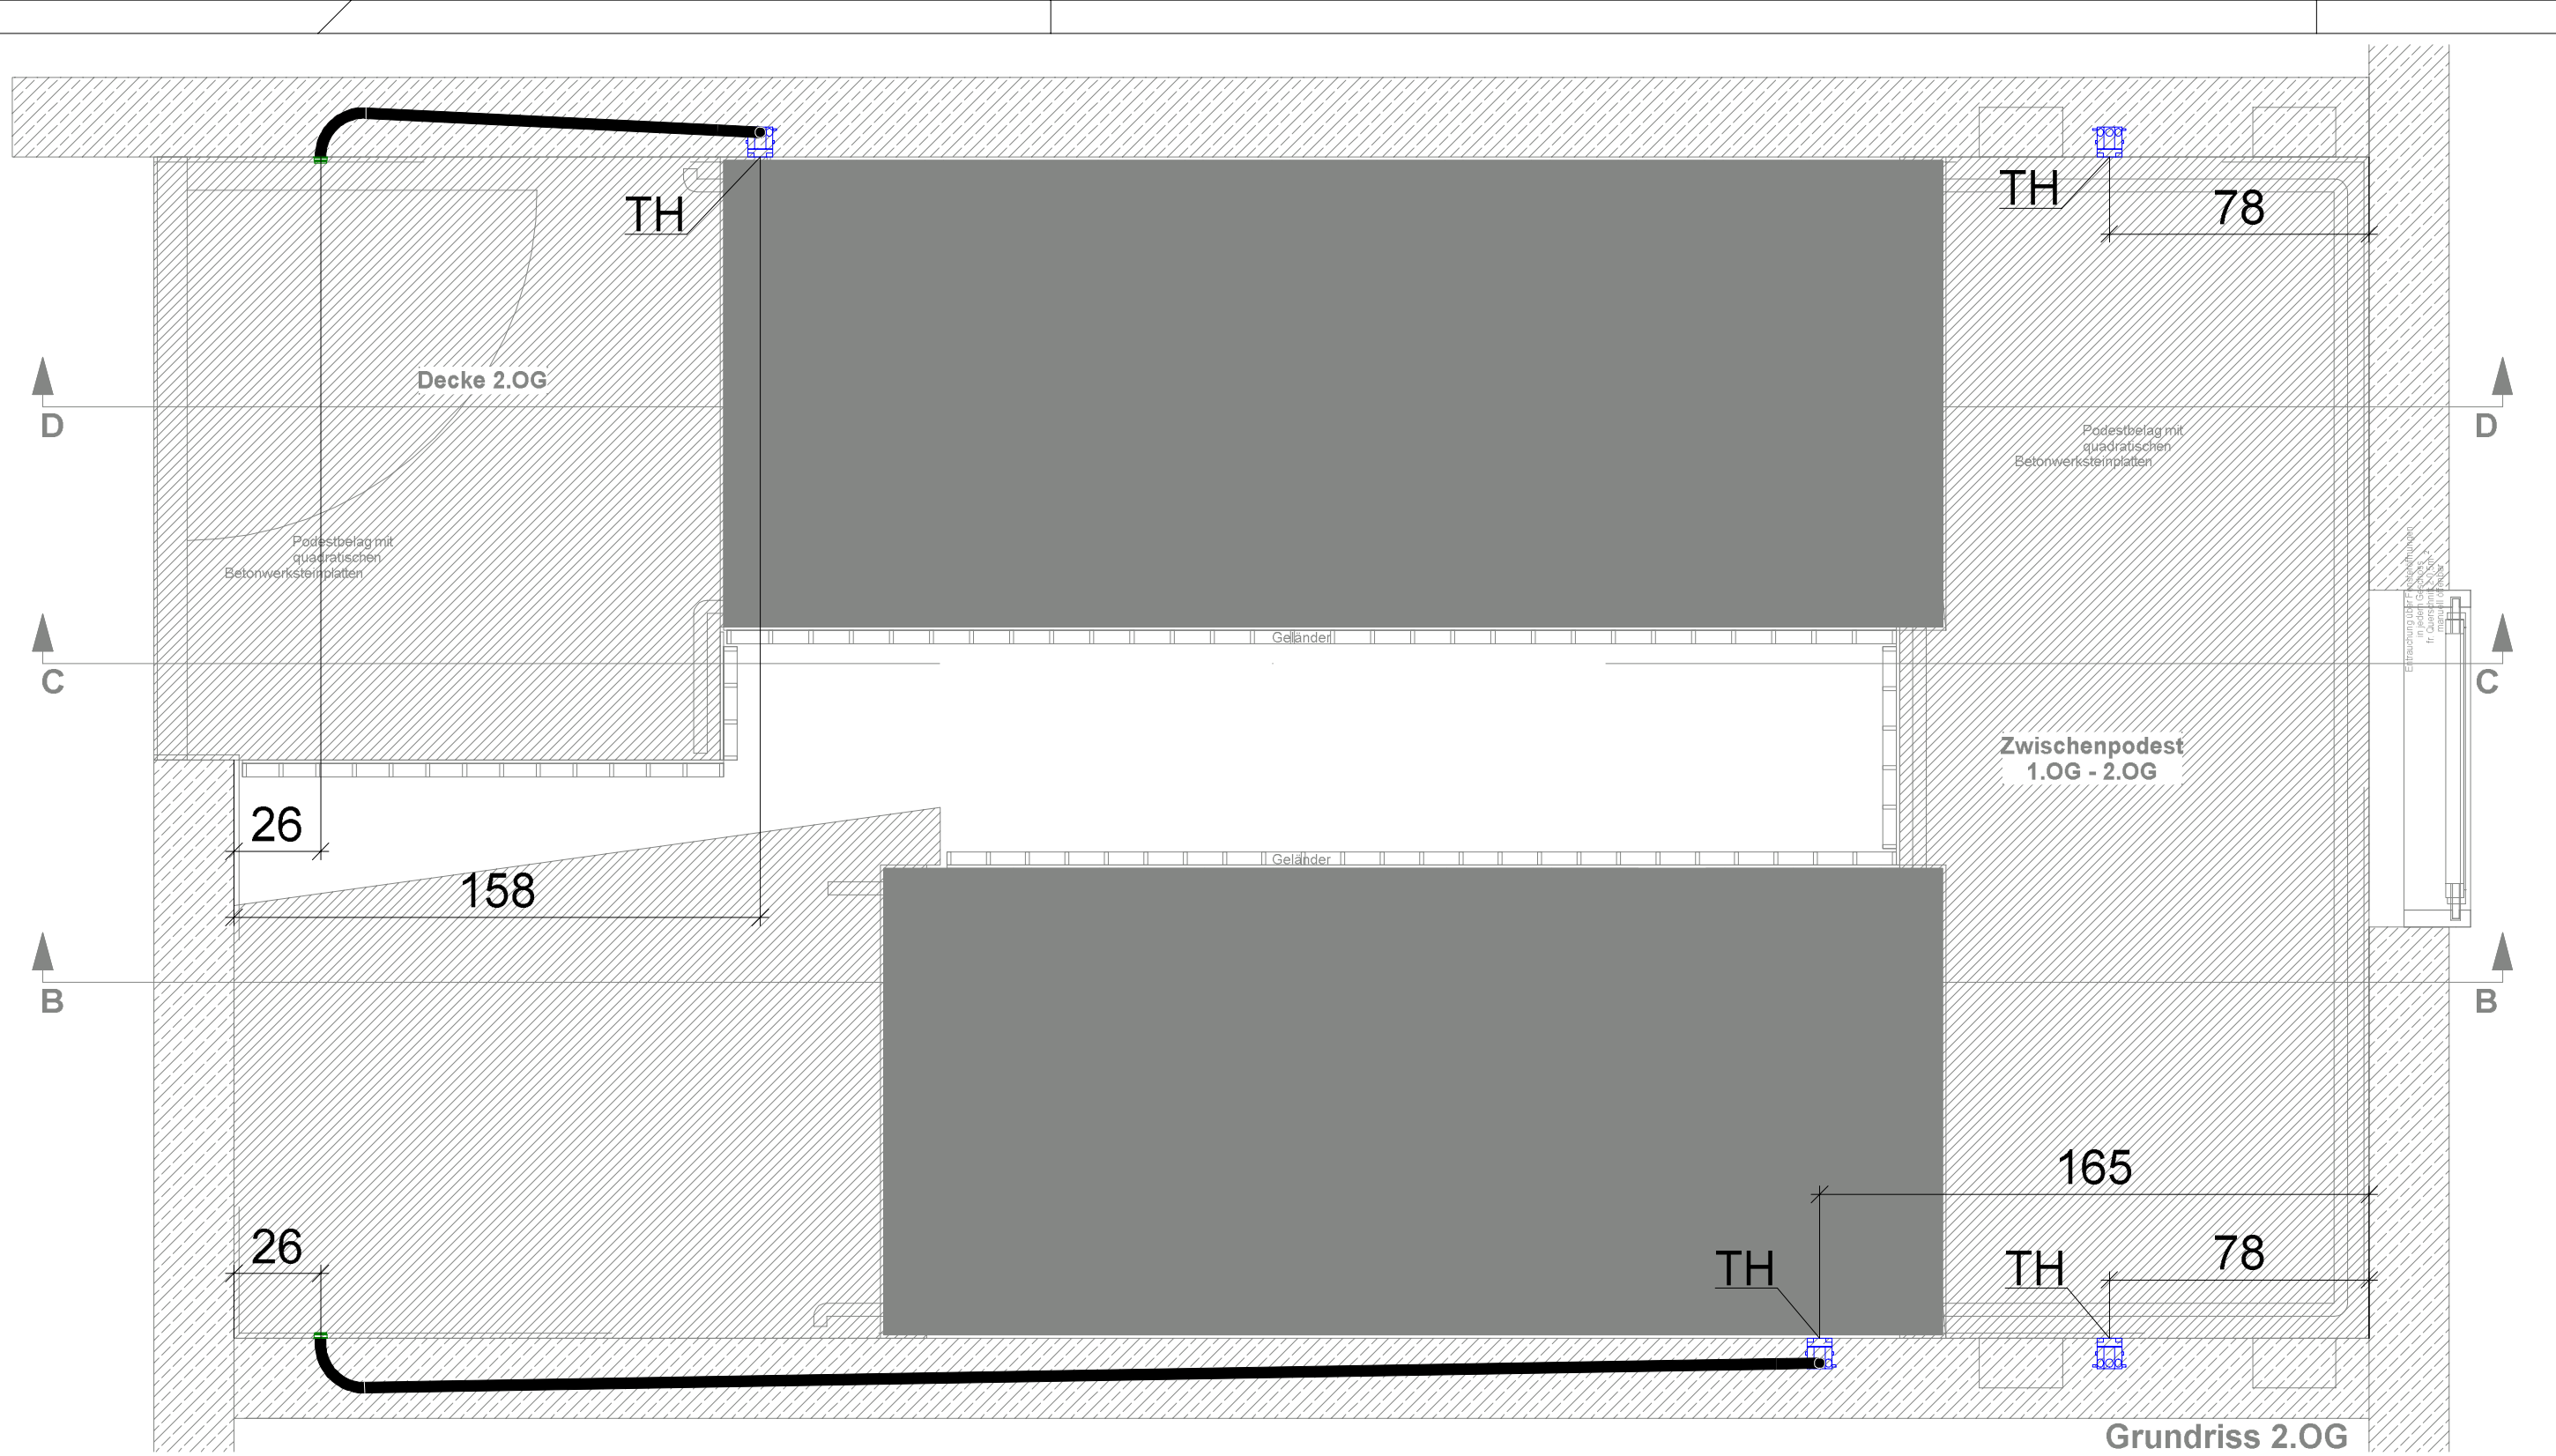
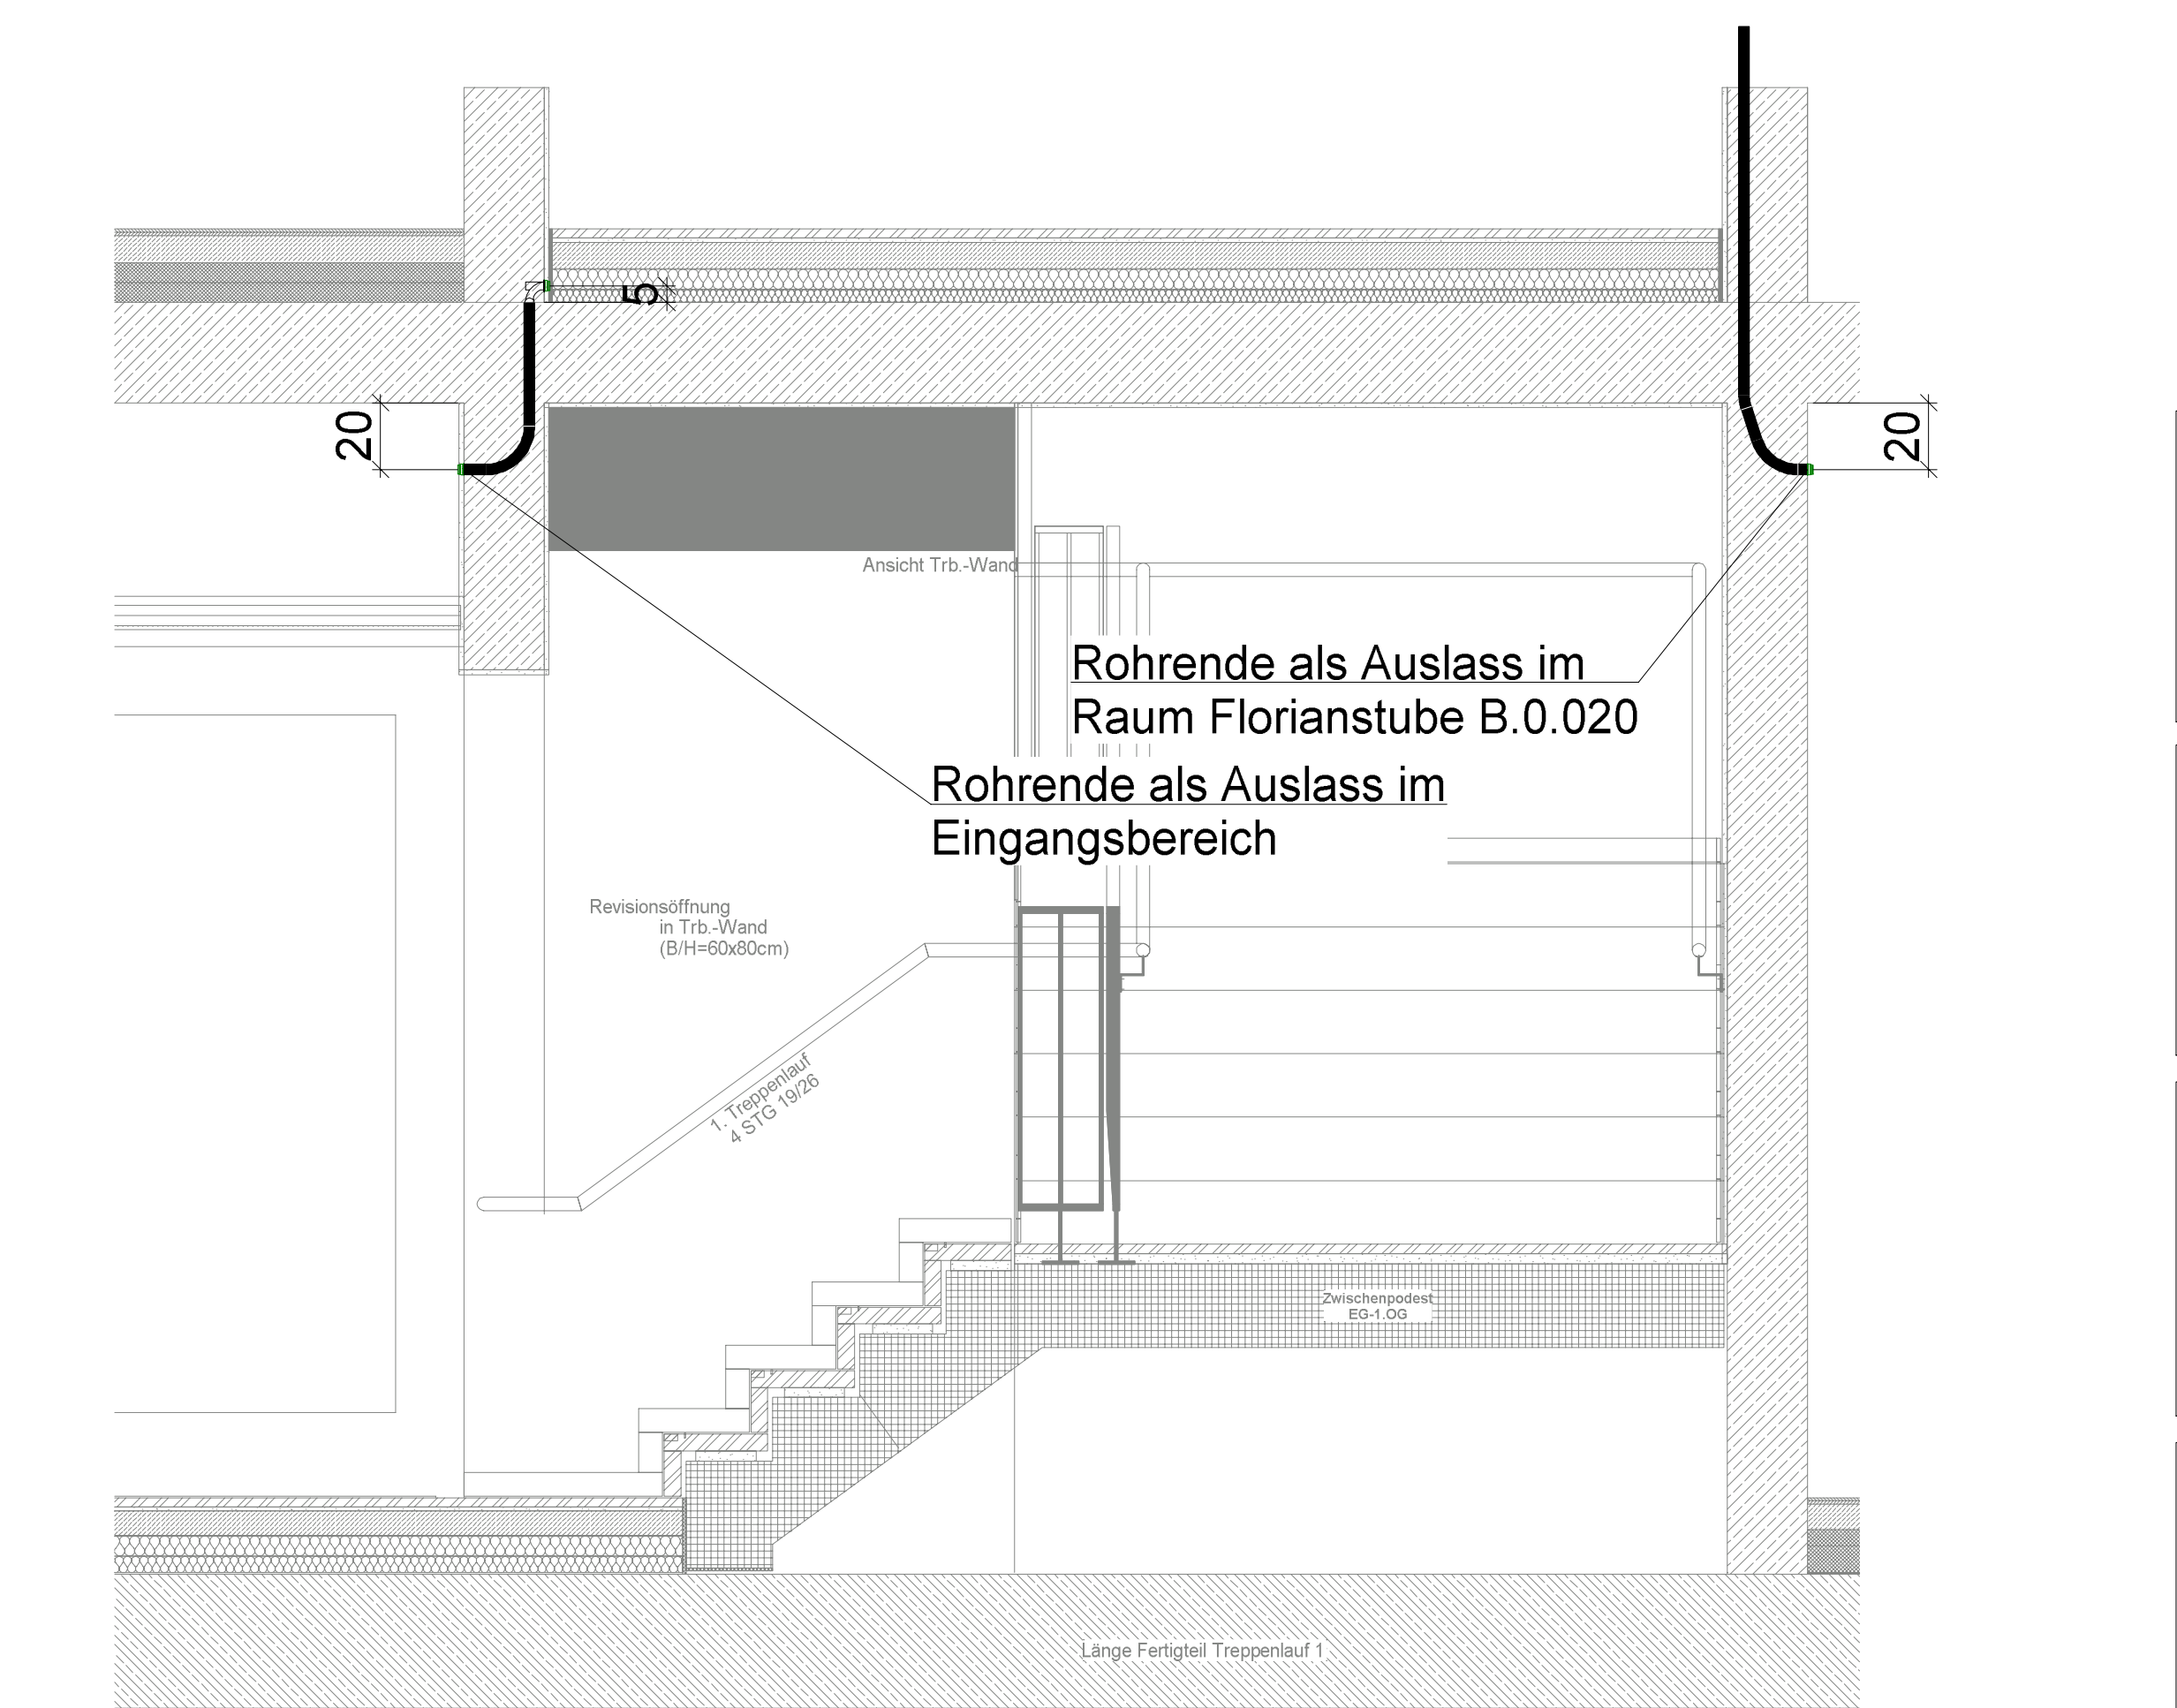


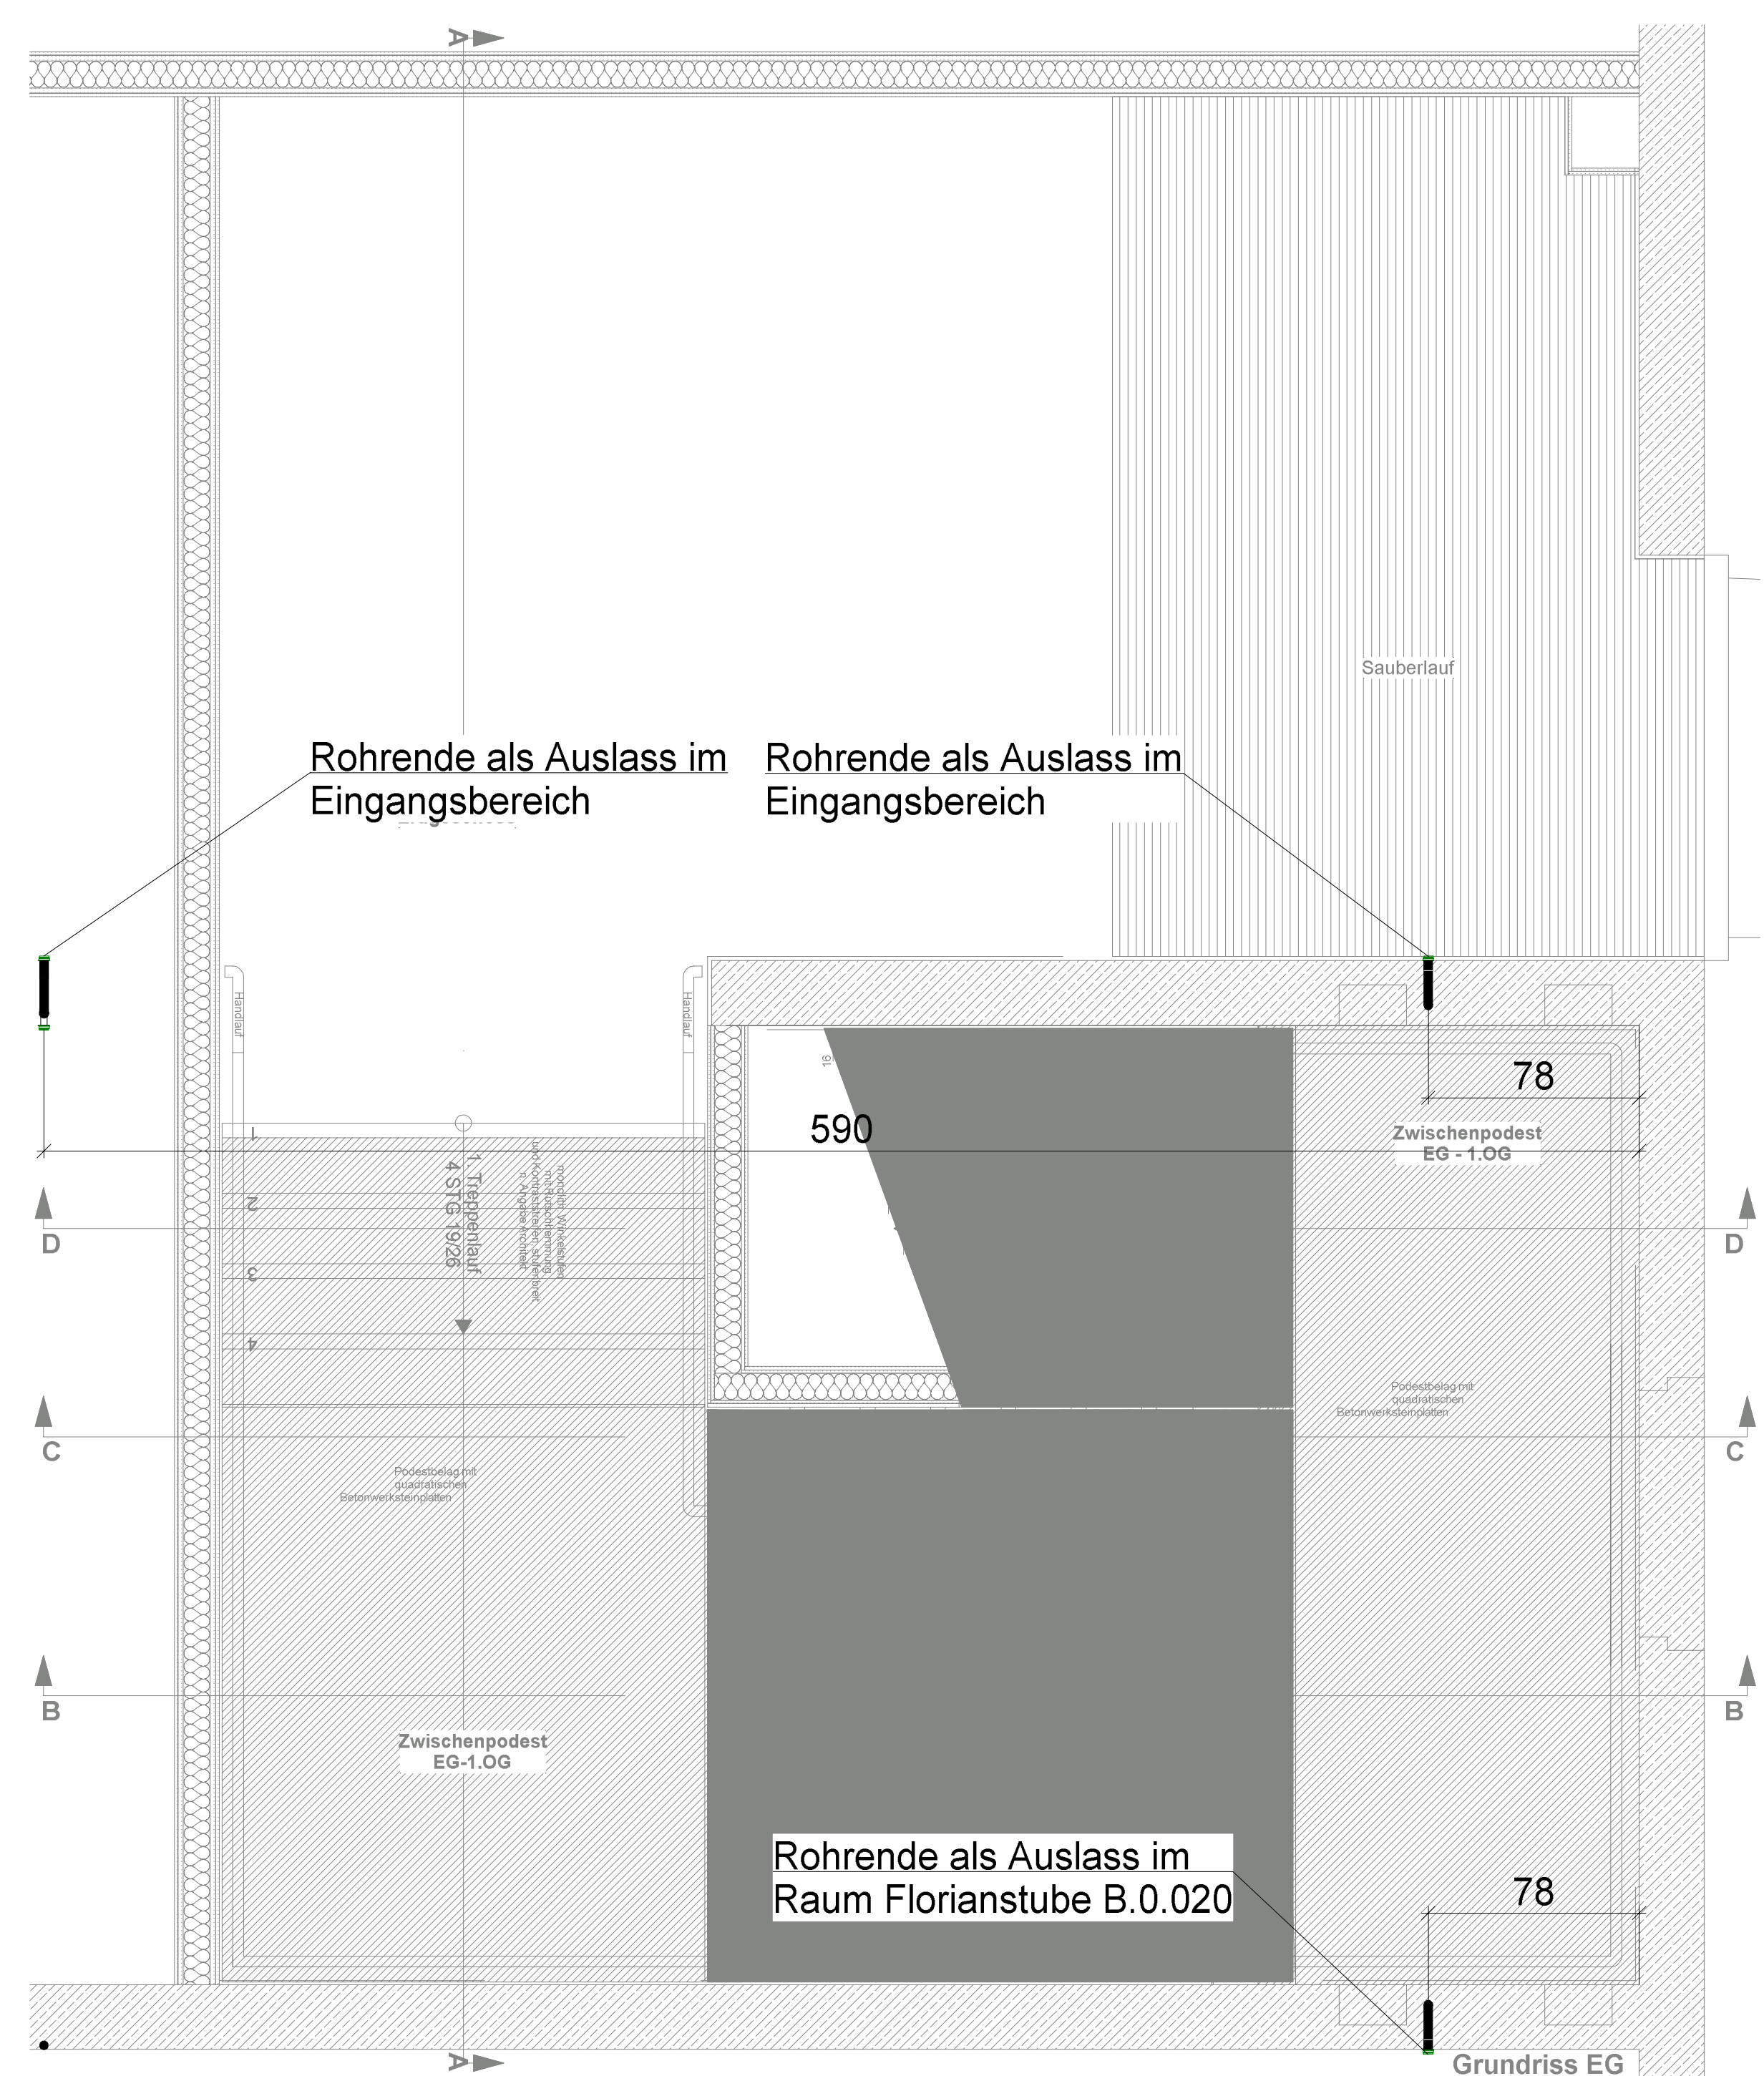

Zeichnungsgrundlage aus Architekturdetail
FSE_TRZ_A_1_DE_XY_802_0_Treppenhaus2_GR_SC_DE_20250711

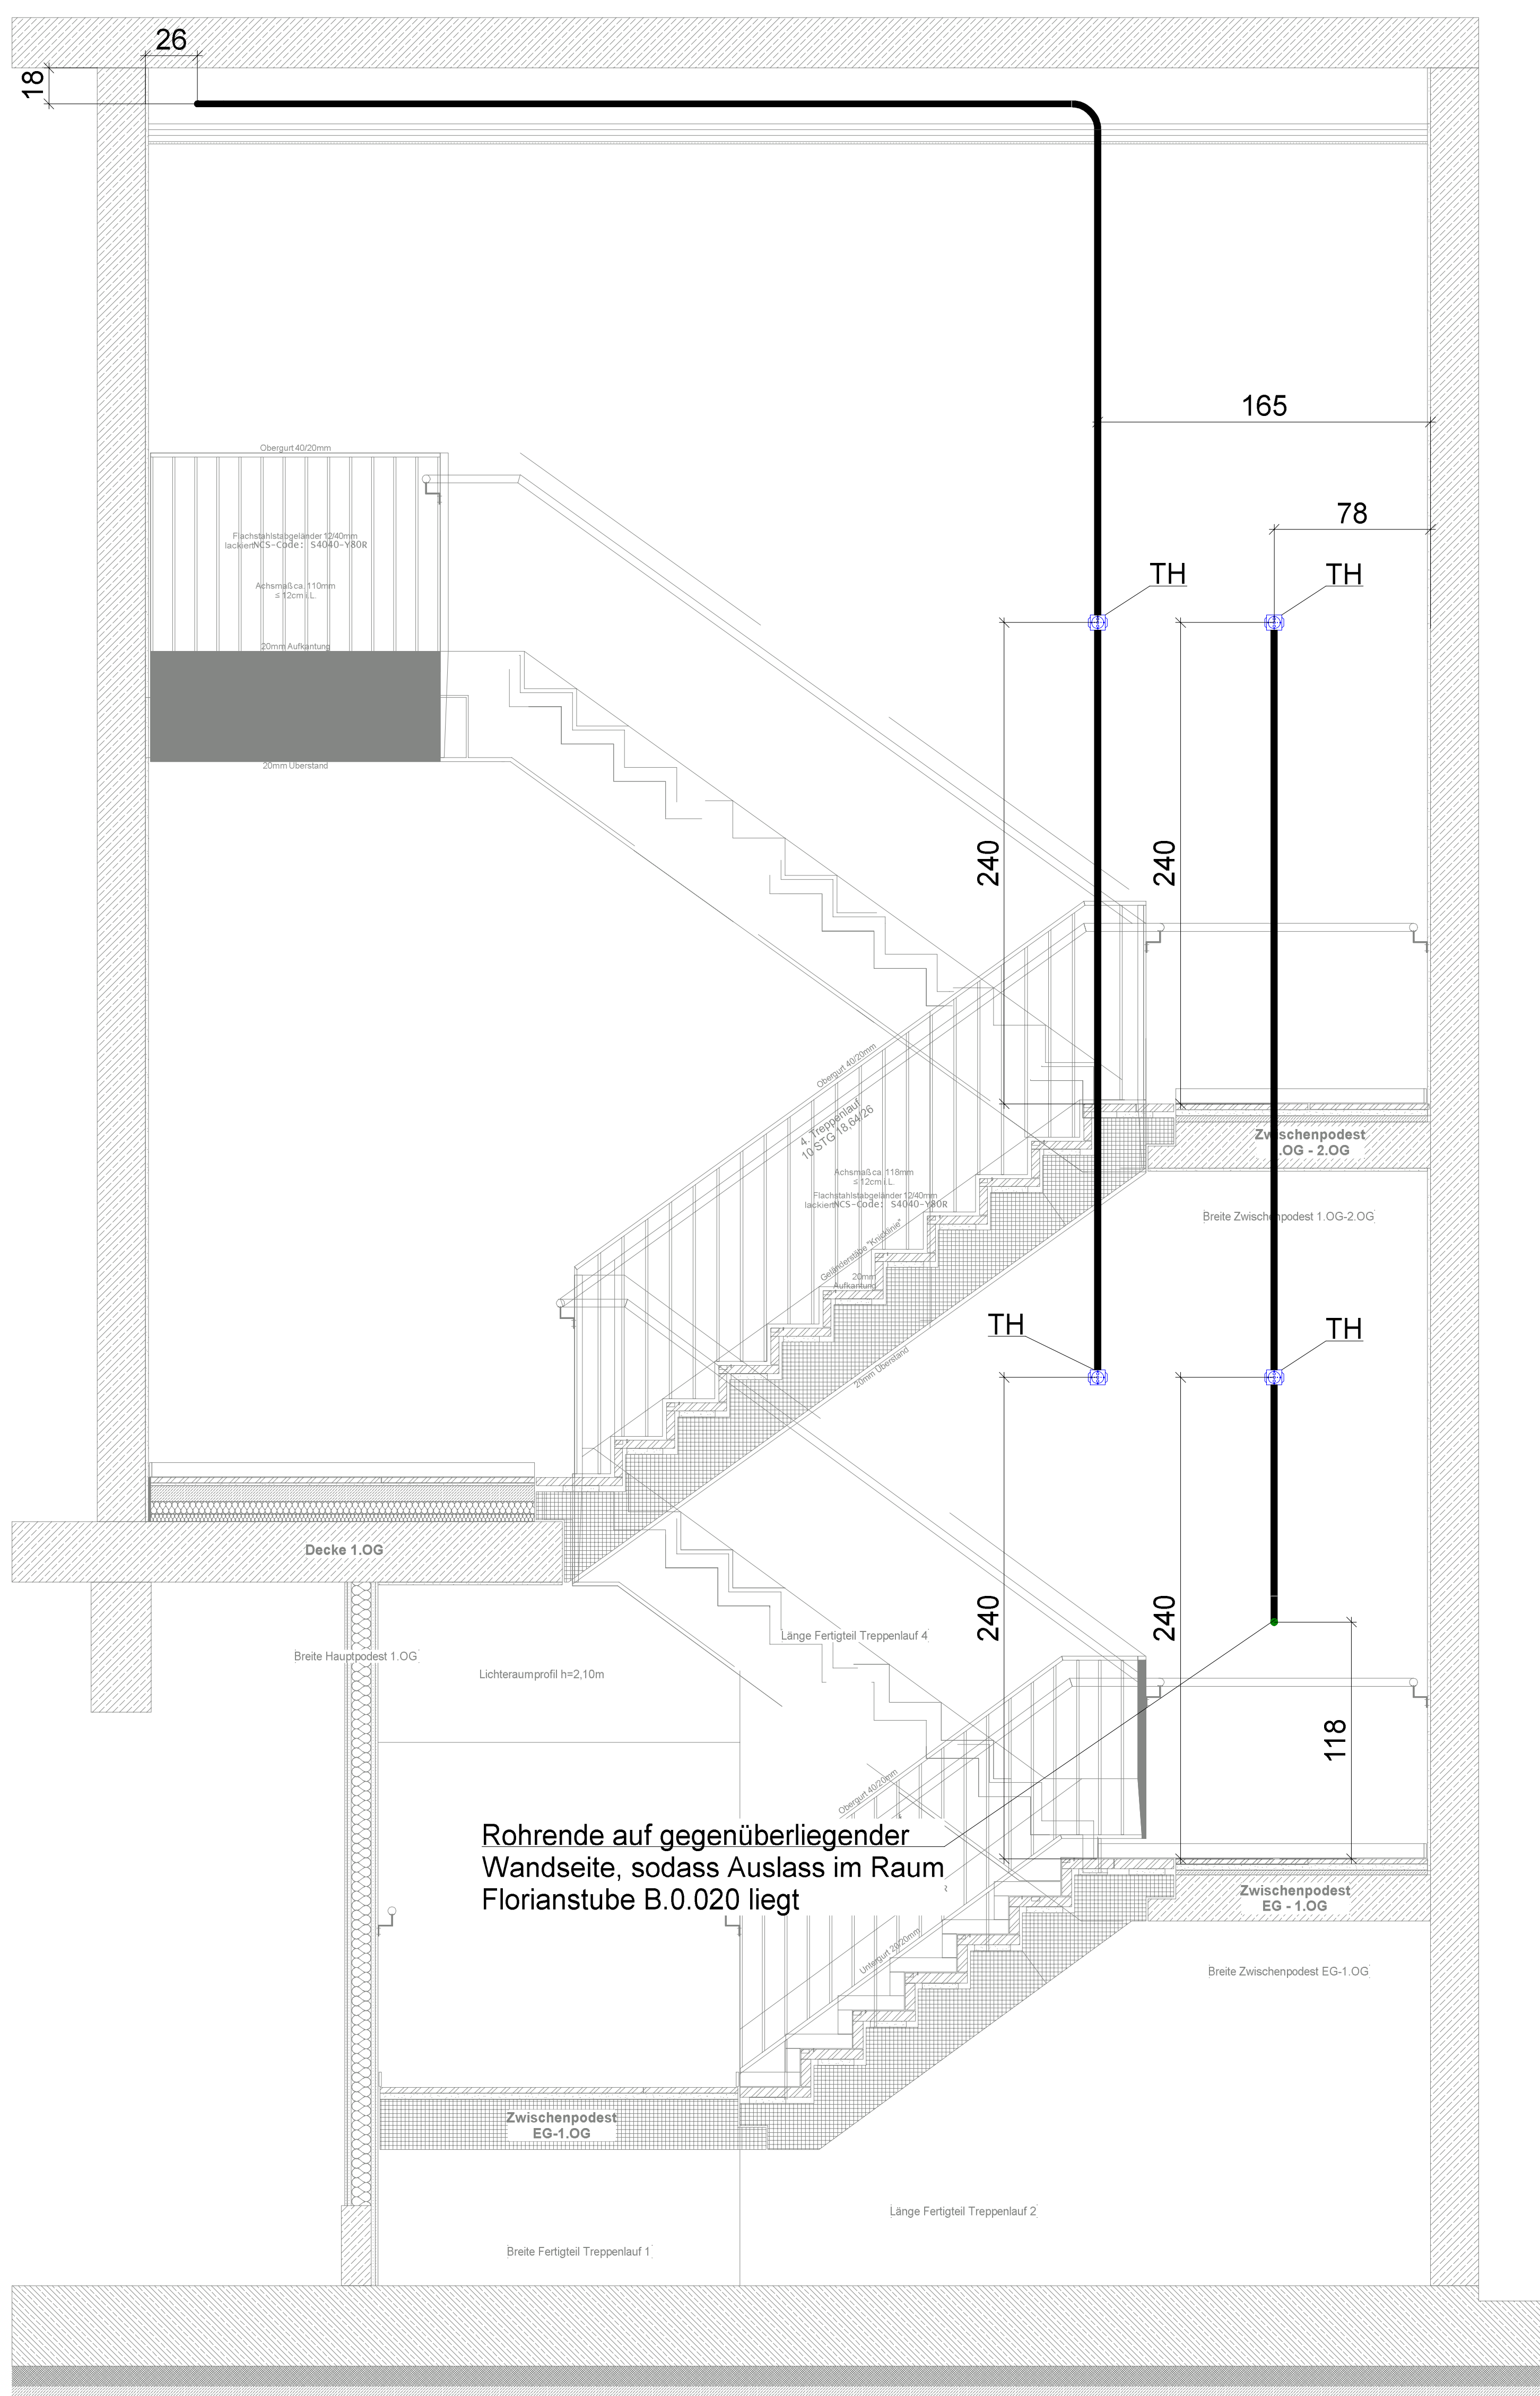

Hinweise:
- Bemäßung in mm
- Leerrohr, zugelassen für die Verwendung in Beton, verwenden
- Geräte-Verbindungs Dosen, z.B. Fabrikat Kaiser Gerätedose B1 1265-01
- Geschossübergreifende Leerrohre in mehreren Bauabschnitten errichten. Geeignete Verbindungen / Muffen verwenden
Alle Maße sind am Bau zu prüfen, Bedenken sind der Bauleitung sofort schriftlich zu melden.
Änderungen oder Anpassungen sind nur nach schriftlicher Freigabe der Bauleitung zulässig.

Leerrohrinstallationsdetail
23040_EL_5_XXX_DE_EL_04_P_01
beachten

Auftraggeber		Bauvorhaben	
Stadt Elmshorn Vormstegen 14 25336 Elmshorn		Erweiterung Feuerwache Süd Elmshorn Hamburger Straße 2-6 25337 Elmshorn	
WIG Wittmaack Ingenieurgesellschaft mbH Flammweg 125, 25335 Elmshorn Telefon: 040 - 228 20 66 10, Telefax: 040 - 228 20 66 19			