




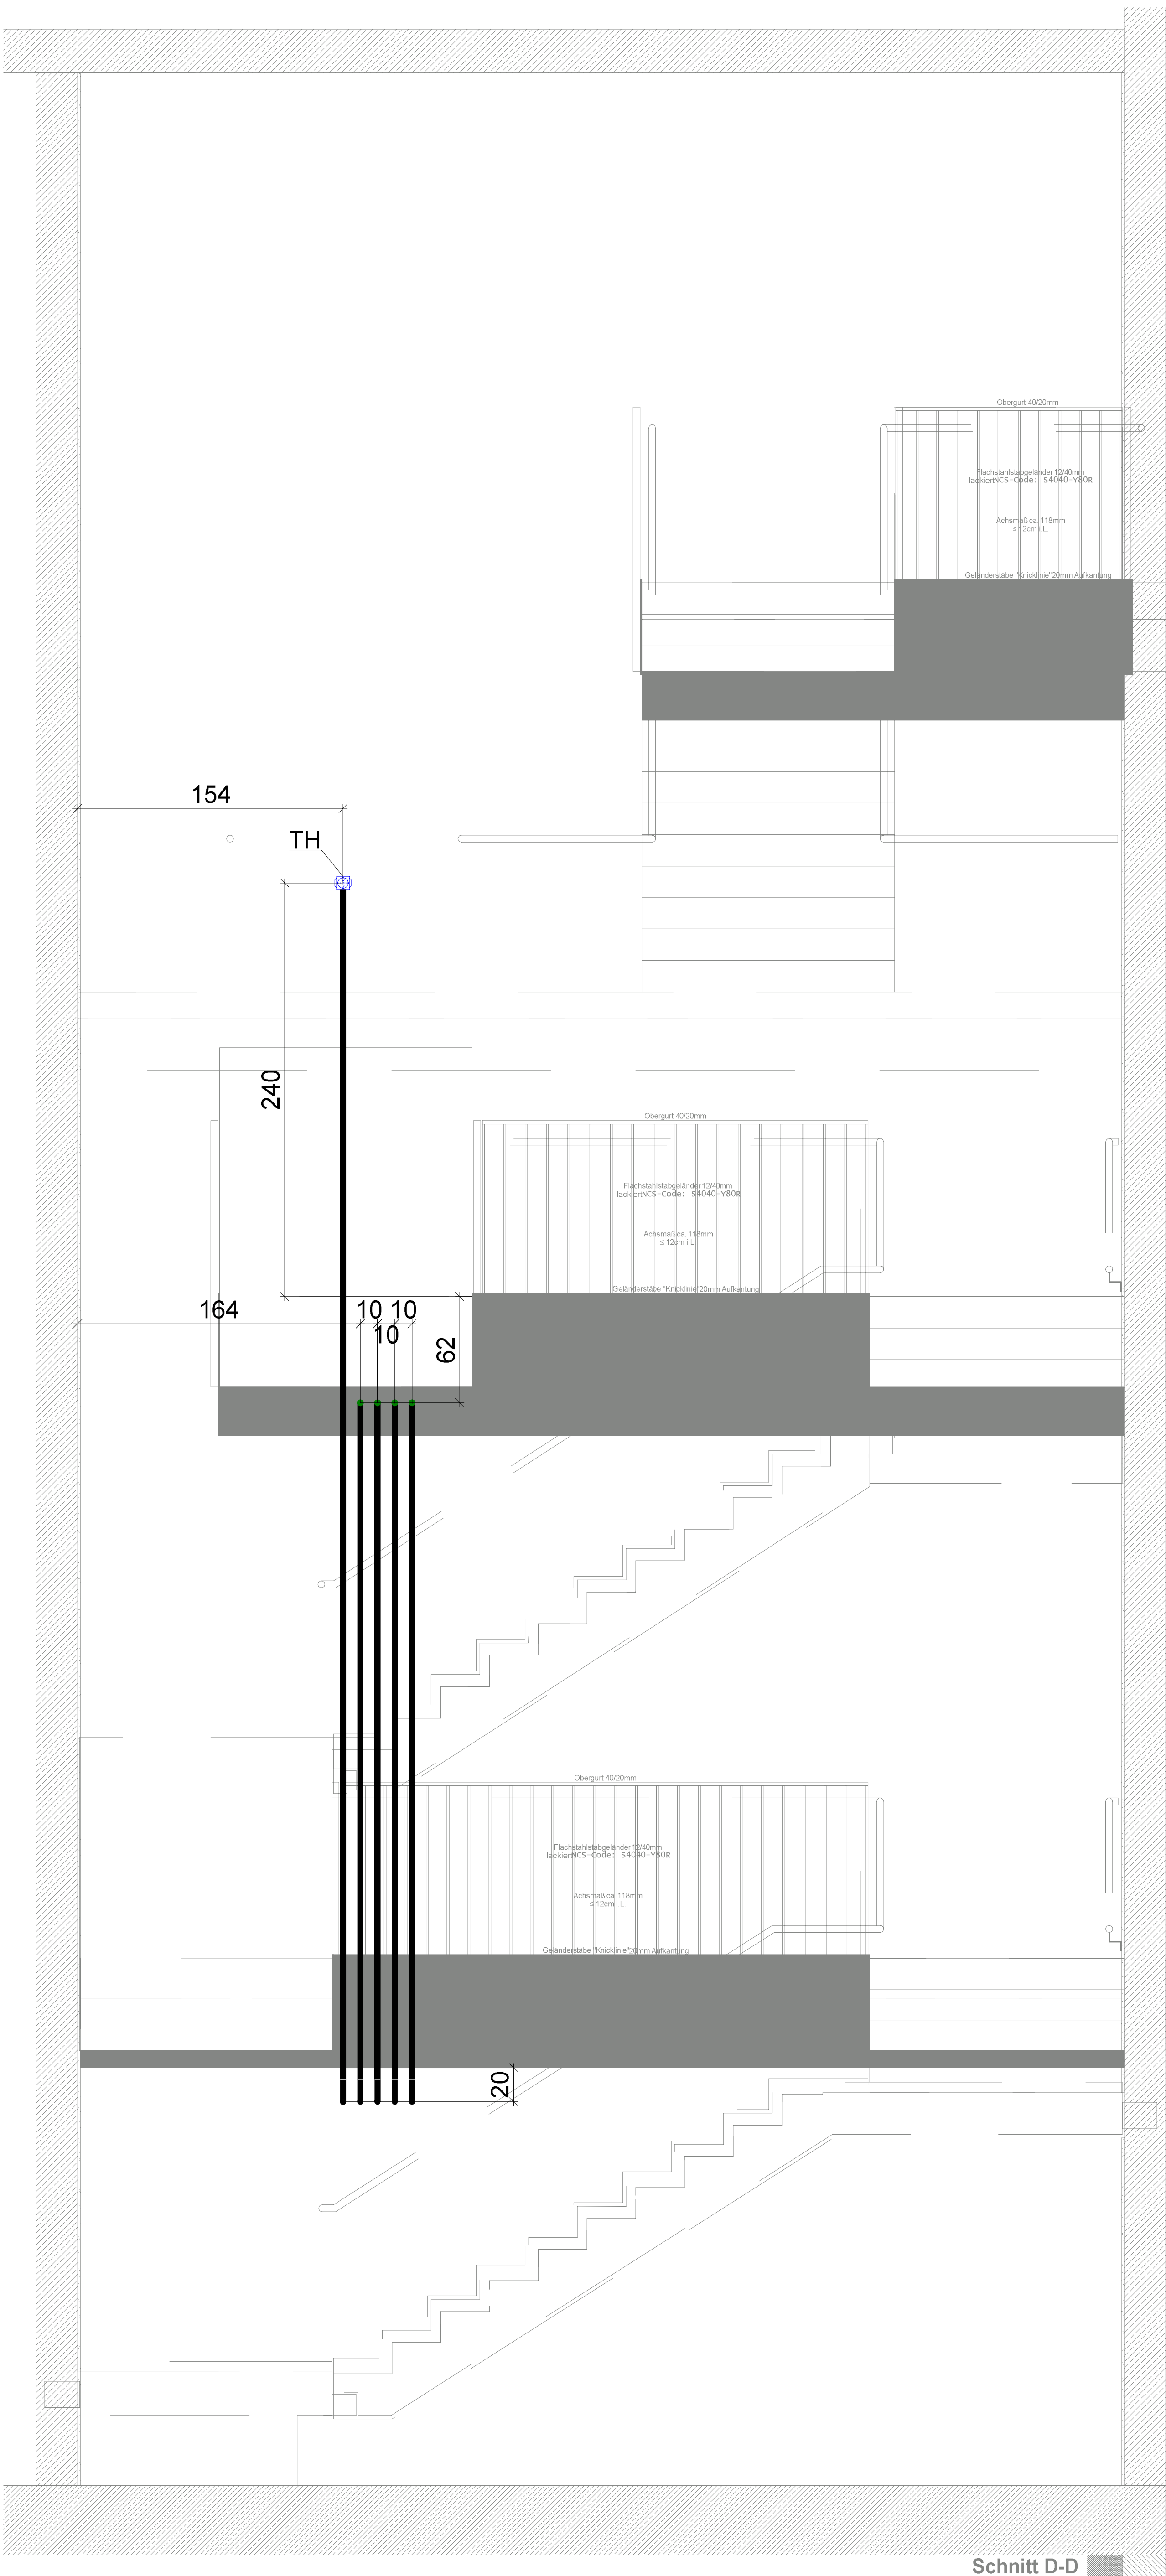

Schnitt D-D

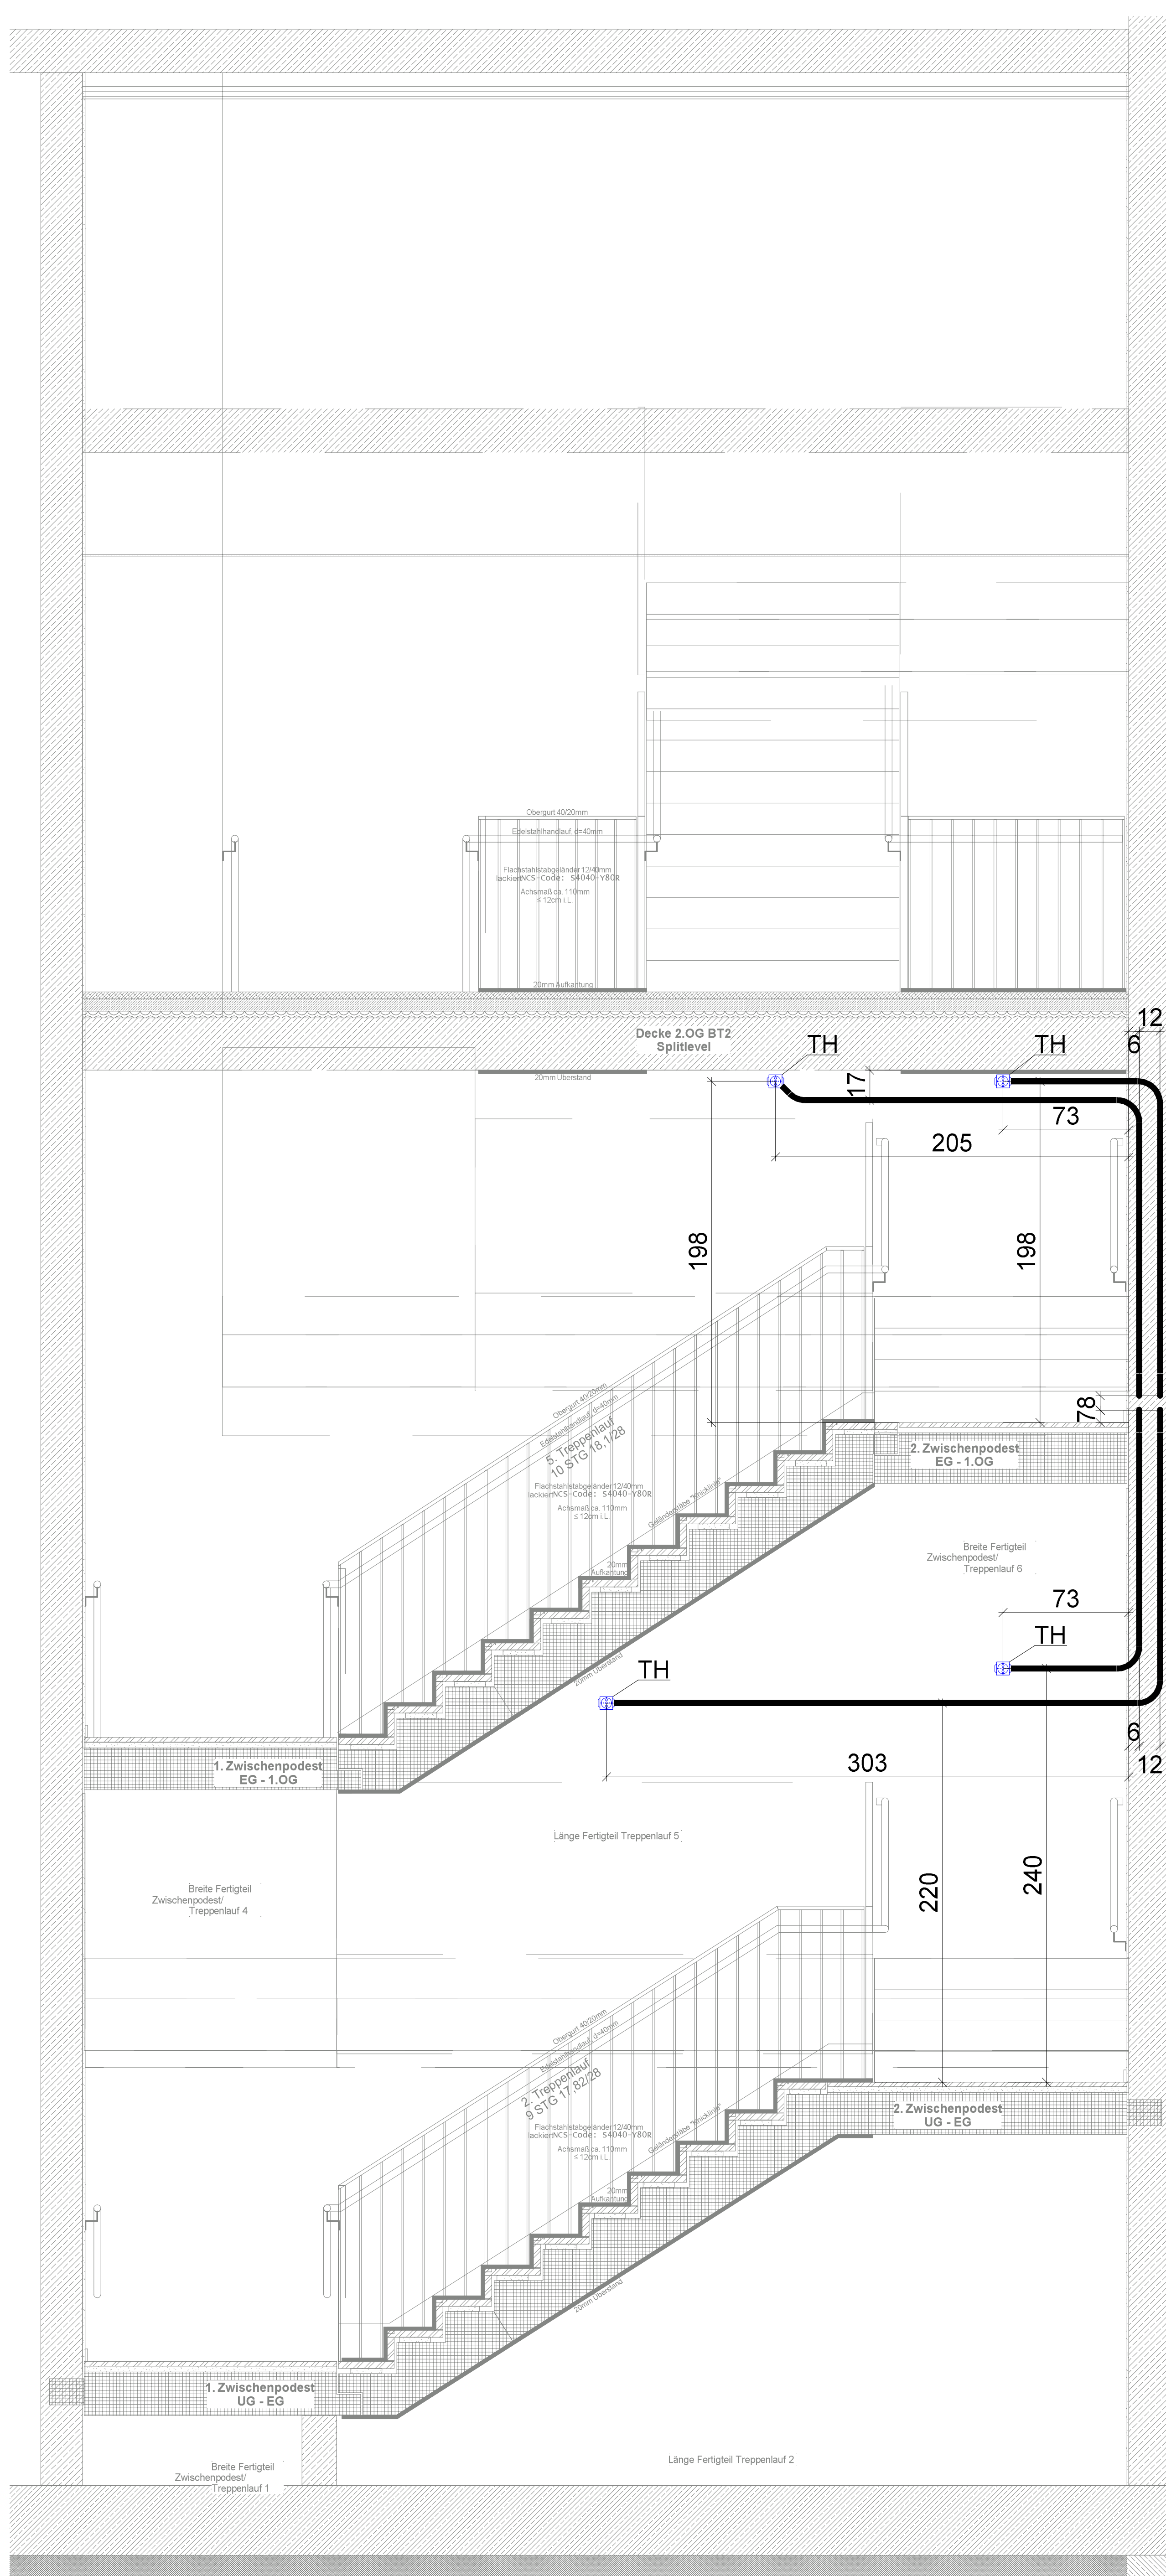


Schnitt B-B

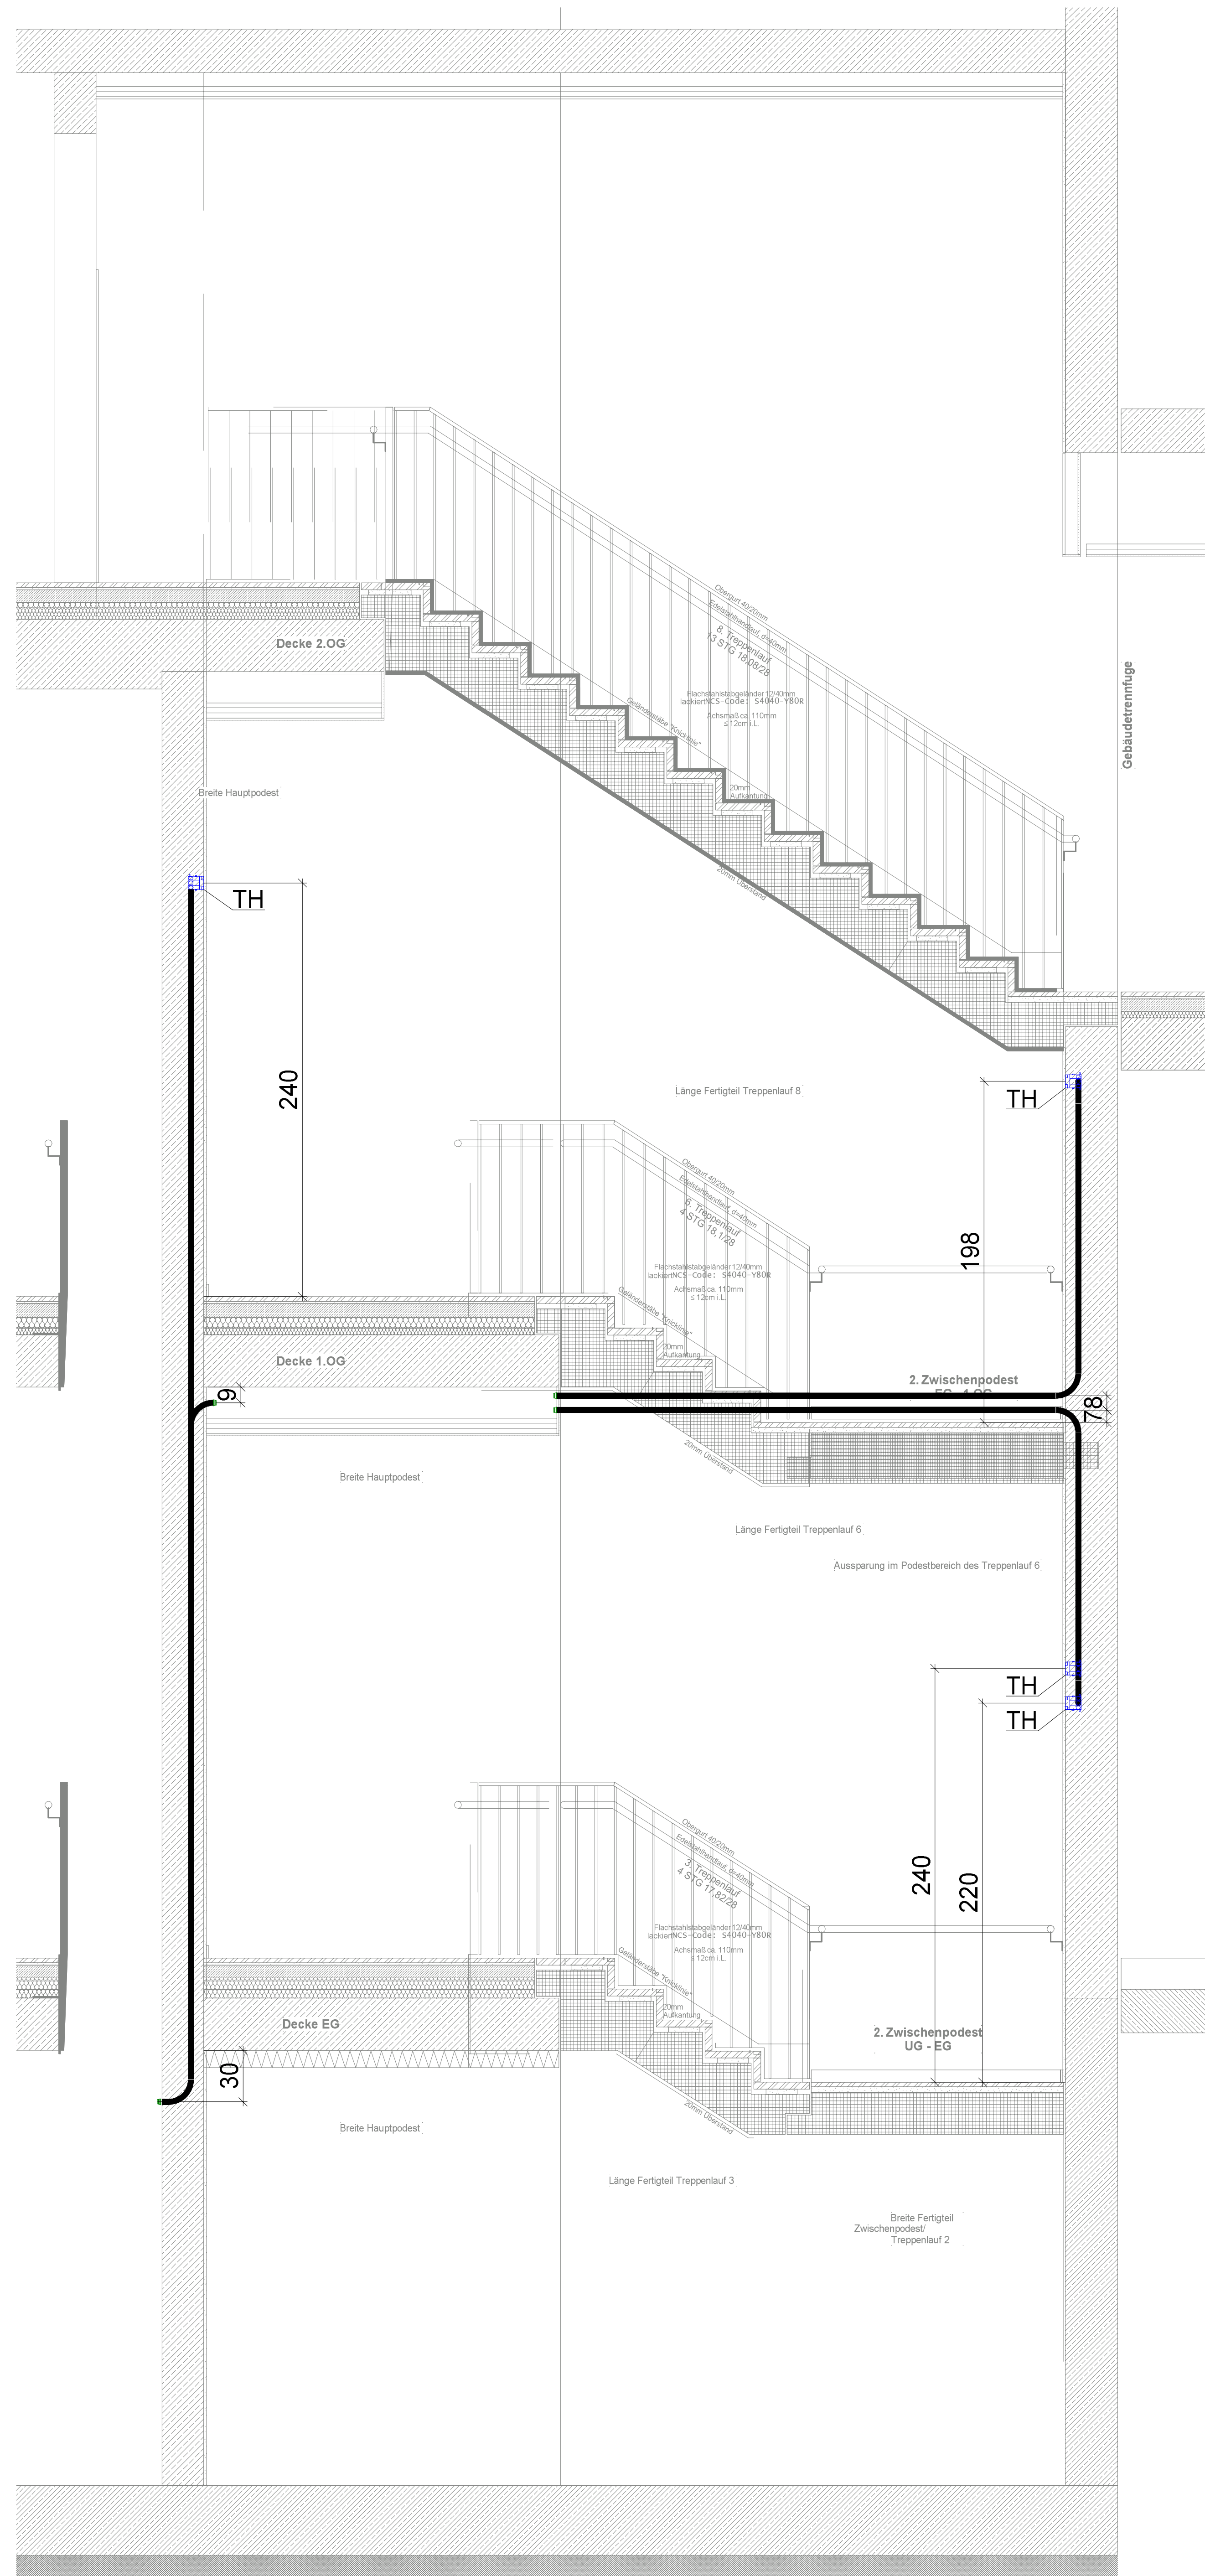

Schnitt C-C

Hinweise:
- Bemaßung in mm
- Leerrohr, zugelassen für die Verwendung in Beton, verwenden
- Geräte-Verbindungsboxen, z.B. Fabrikat Kaiser Gerätedose B1 1265-01
- Geschossübergreifende Leerrohre in mehreren Bauabschnitten errichten. Geeignete Verbindungen / Muffen verwenden
Alle Maße sind am Bau zu prüfen, Bedenken sind der Bauleitung sofort schriftlich zu melden. Änderungen oder Anpassungen sind nur nach schriftlicher Freigabe der Bauleitung zulässig.

Leerrohrinstallationsdetail
23040_EL_5_XXX_DE_EL_04_P_01
beachten

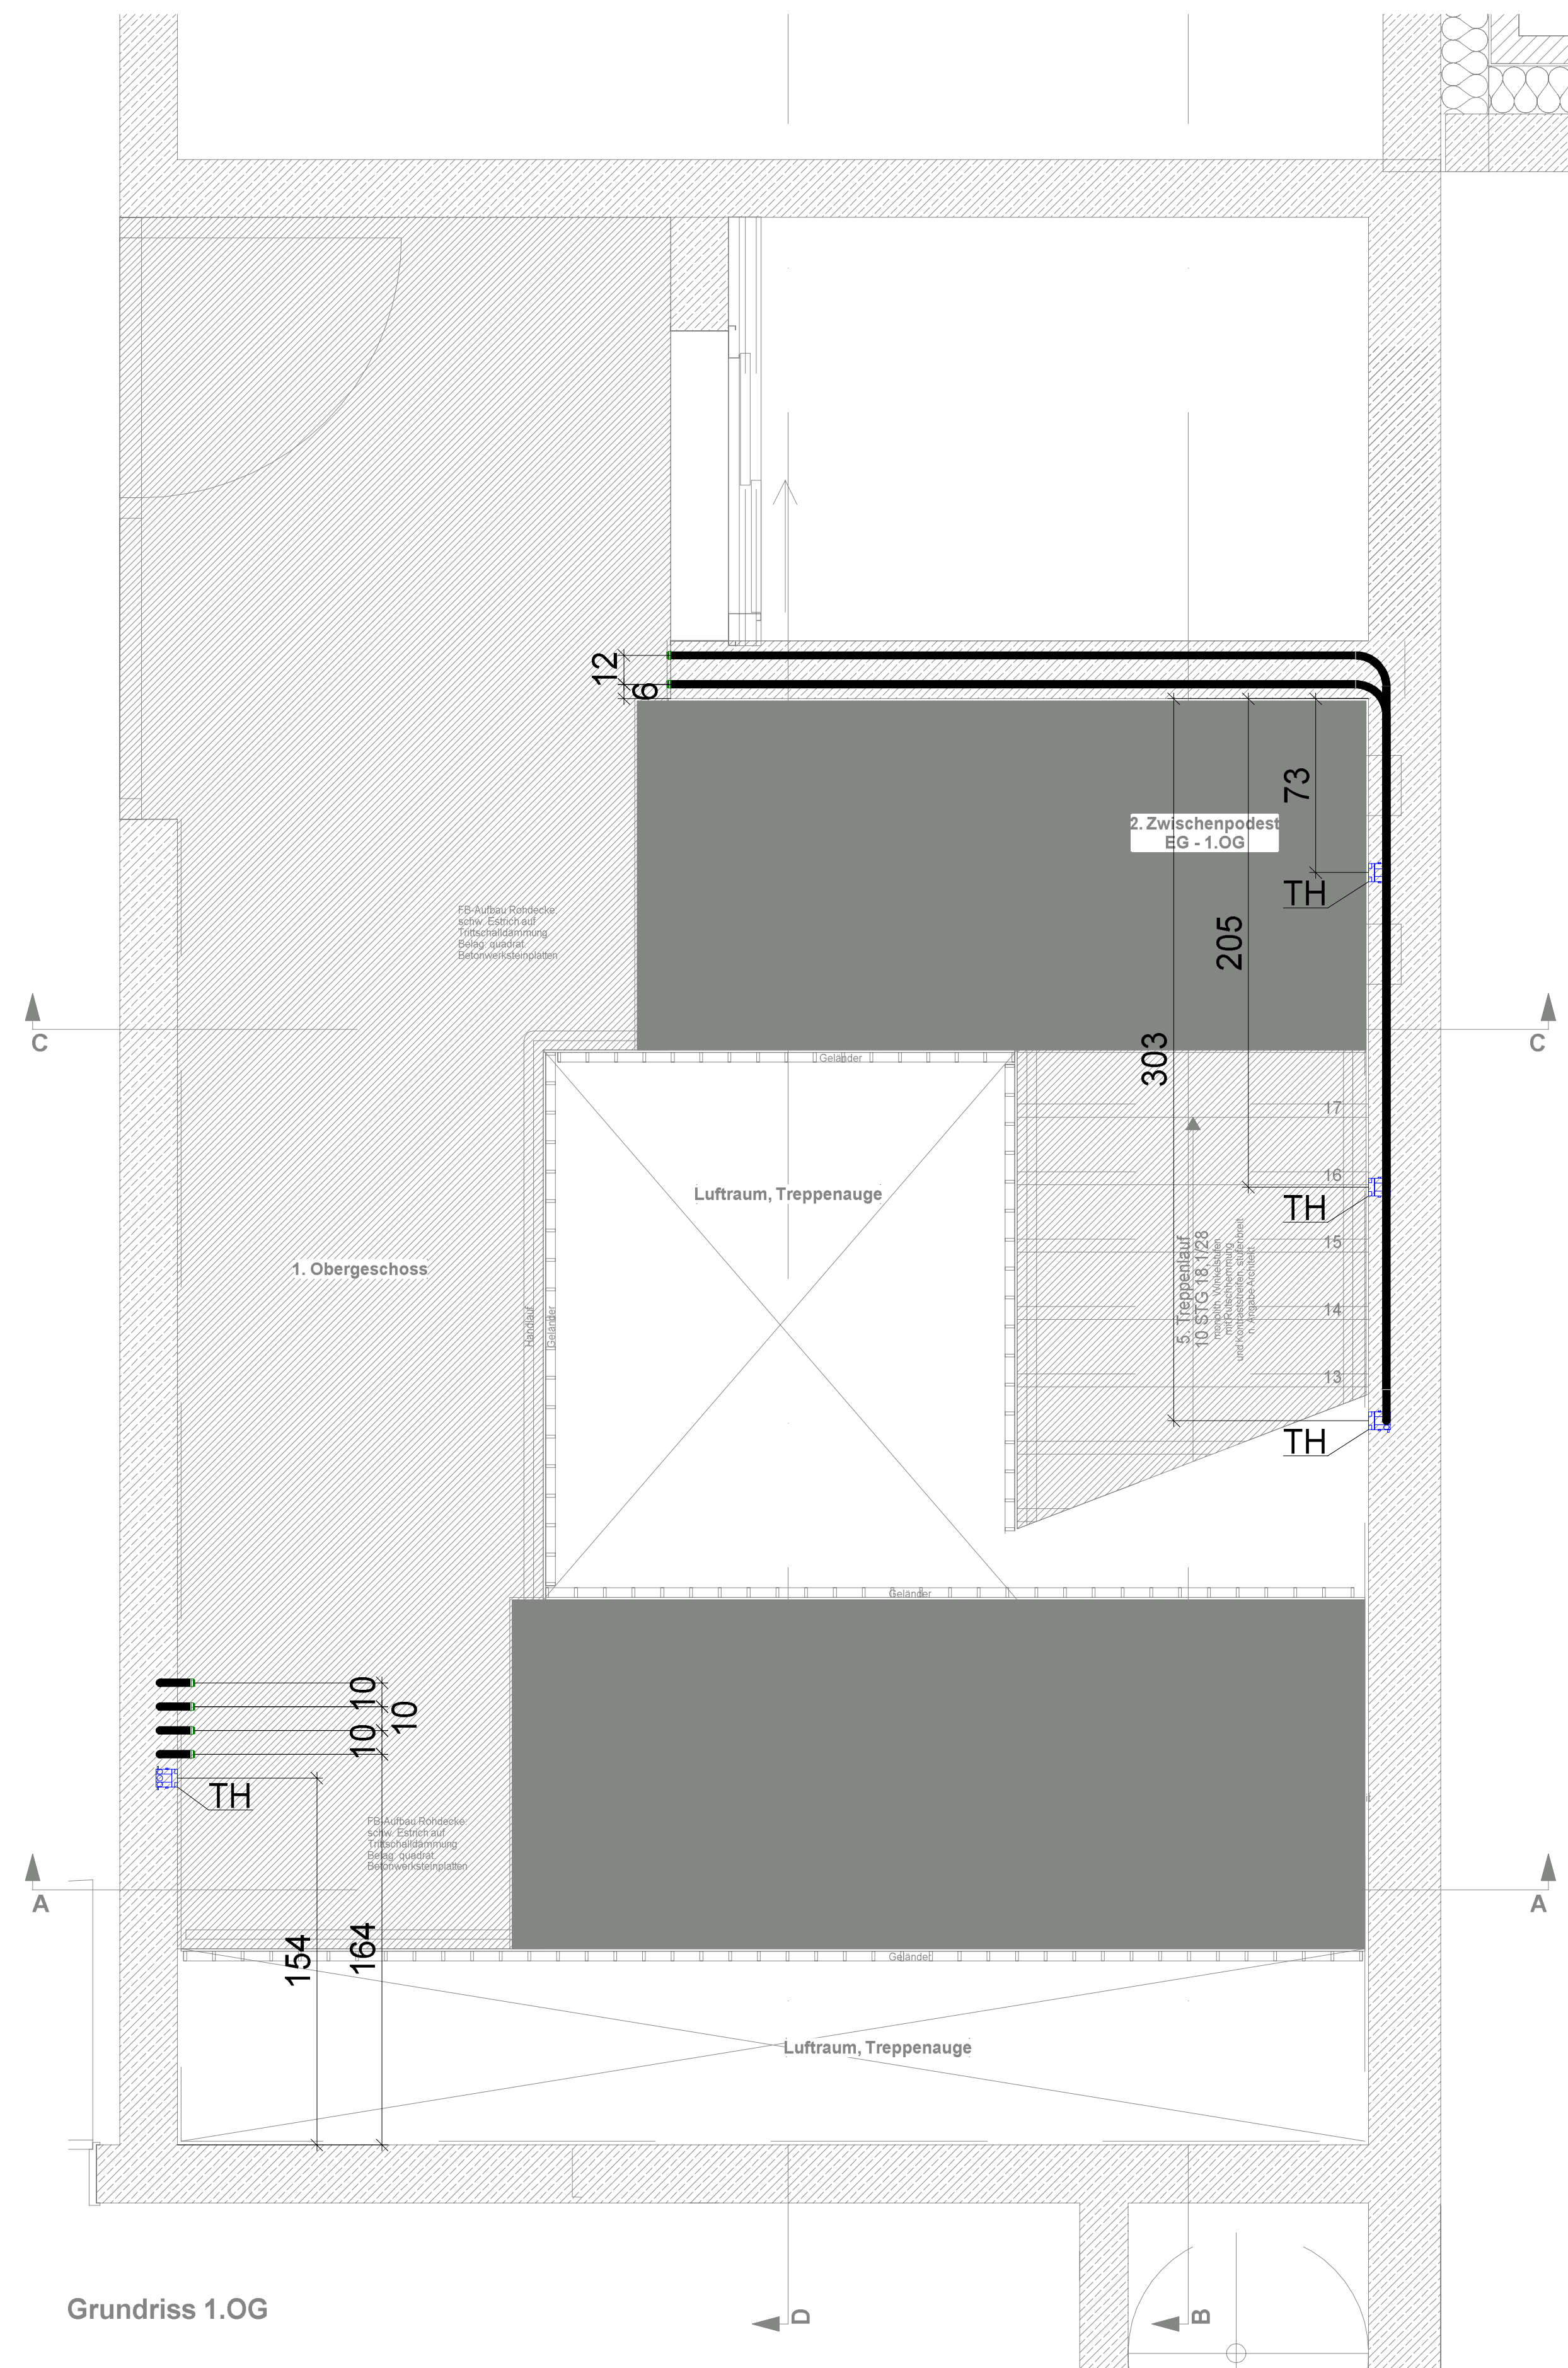

Grundriss 1.OG

Auftraggeber	Bauherr
Stadt Elmshorn	Erweiterung Feuerwache Süd Elmshorn
Vormsteigen 14	Hamburger Straße 2-6
25336 Elmshorn	25337 Elmshorn

WIG
Wittmaack Ingenieurgesellschaft mbH
Flamweg 125, 25335 Elmshorn
Telefon: 040 - 228 20 66 10, Telefax: 040 - 228 20 66 19

P_00	Detaillierung	16.01.2026	D.K.
P_01	Anpassung an Architektur	20.03.2026	D.K.
Index	Änderungen	geändert am	geändert von

Blatt	-	Projekt	23040
Größe	1555 x 841	Zuordnung	FSE - Erweiterung Feuerwache Süd Elmshorn
Urspr.		Zuordnung	Leerrohrdetail Treppenhause 1
Datum	FSE_6030	Zuordnung	Elektroinstallation
Stand	LPH5	Zuordnung	Leerrohrplanung
Beauf.	16.01.2026	Gewerk	Elektrotechnik
Gepr.	16.01.2026	Plannummer	23040_EL_5_XXX_DE_EL_07_P_01
		Maßstab	1:20

Zeichnungsgrundlage aus Architekturdetail
FSE_TRZ_A_1_DE_XY_800_0_Treppenhause 1_GR_SC_DE_20250711