


Feuerwehr Bestand

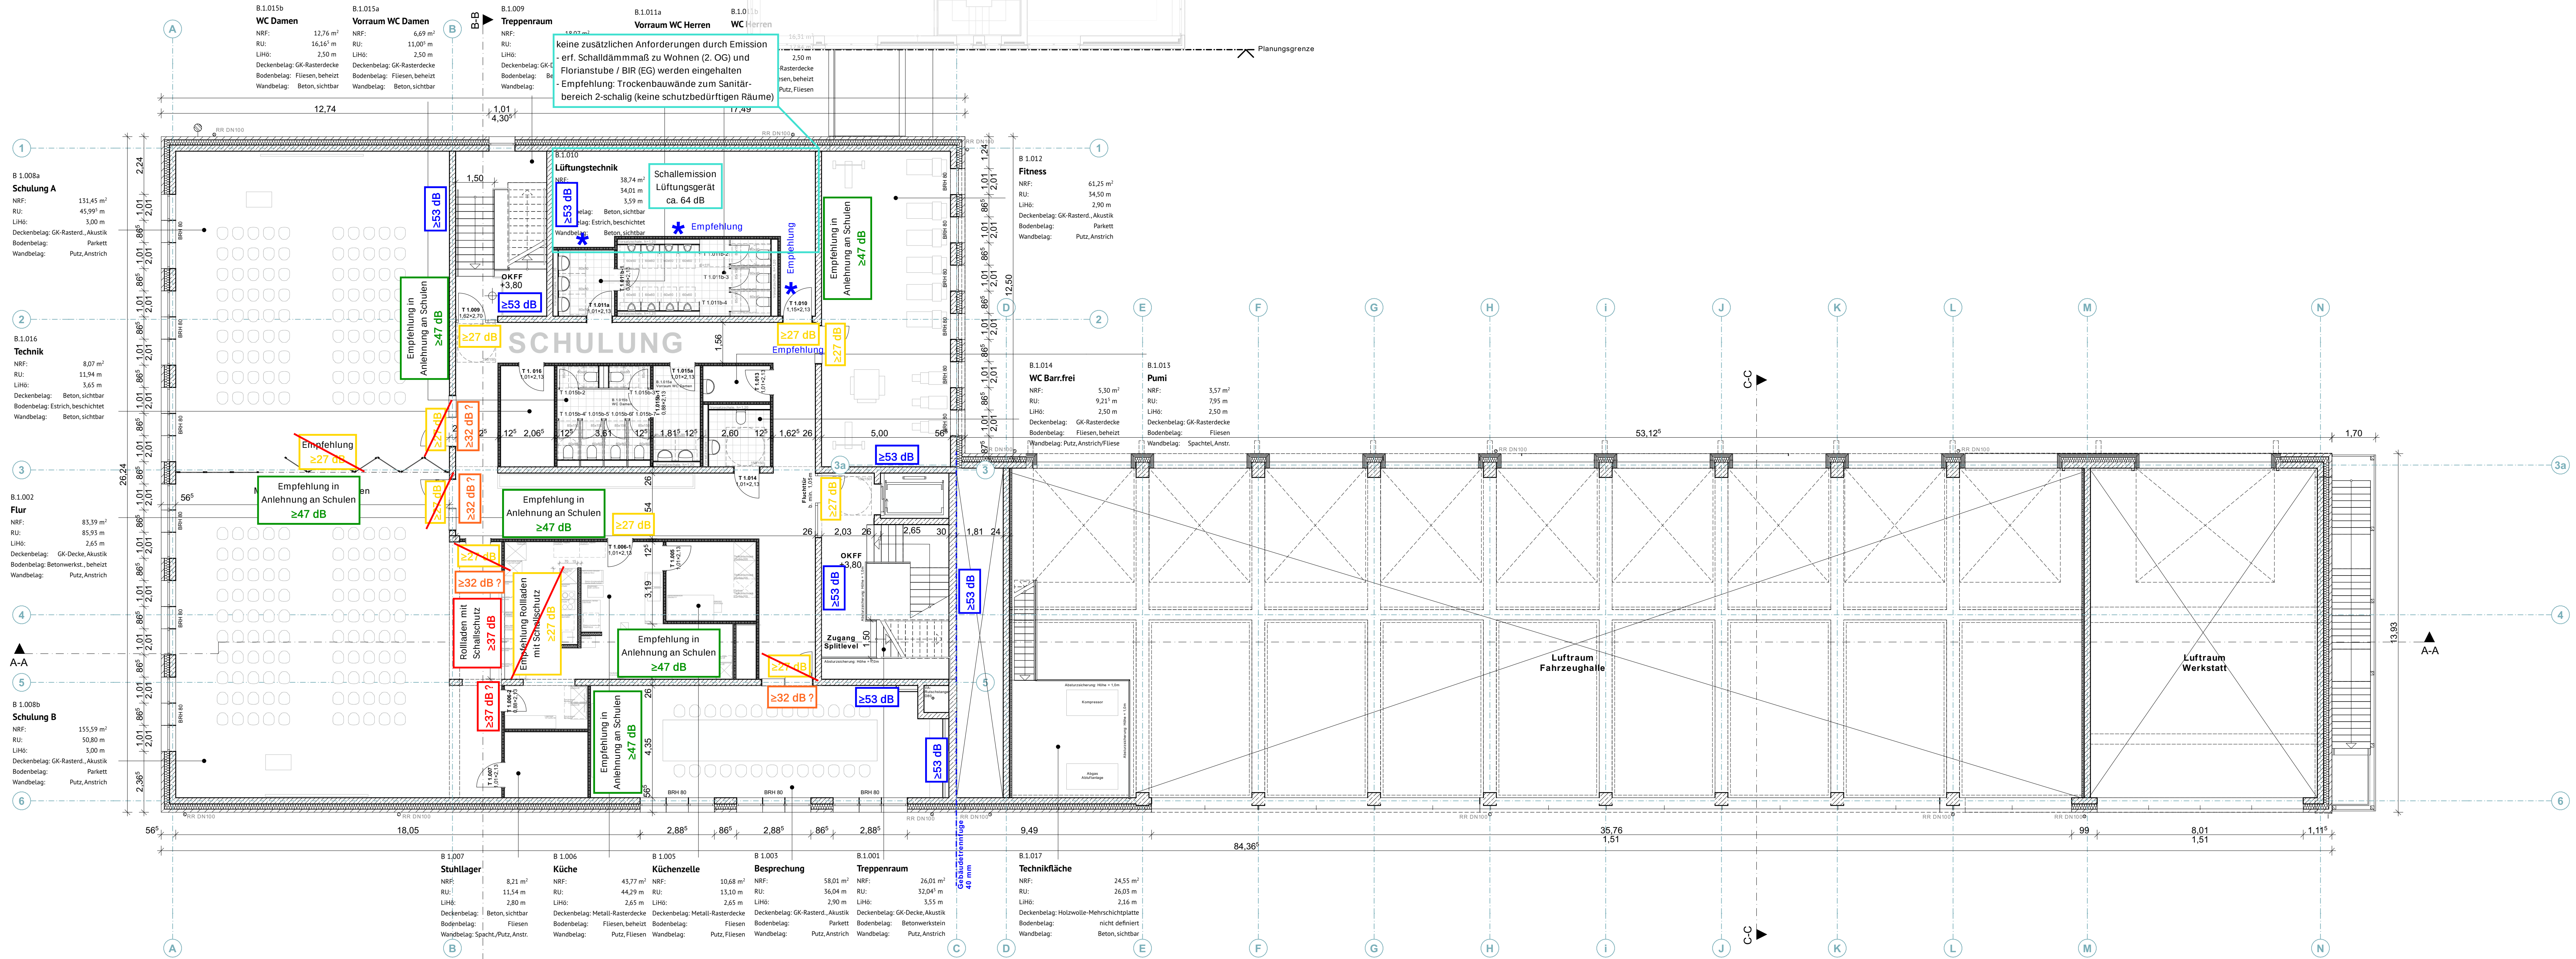

Legende


- Mauerwerk
- Wärmedämmung
- Stahlbetonfertigteile
- Stahlbeton
- WU-Beton
- Trockenbau
- Stahlbeton
- Bewegungsfläche 150/150cm
- Feuerwehrschrank
- Sauberlaufzone
- Dachbegrünung
- Grundstücksgrenze

Eintragungen
Schallschutzanforderungen

Trockenbauwand; 2-schalig (Schallschutz)

Kiel, 27.03.2025
abgestimmt, 14.06.2025

STRUKTUR-FESTIGKEIT
Ingenieurgesellschaft mbH
Dipl.-Ing. Matthias Boldt
Eismarchstrasse 66
24105 Kiel
Tel.: 0431 260 910-05
E-Mail: matthias.boldt@sf-ingenieure.de

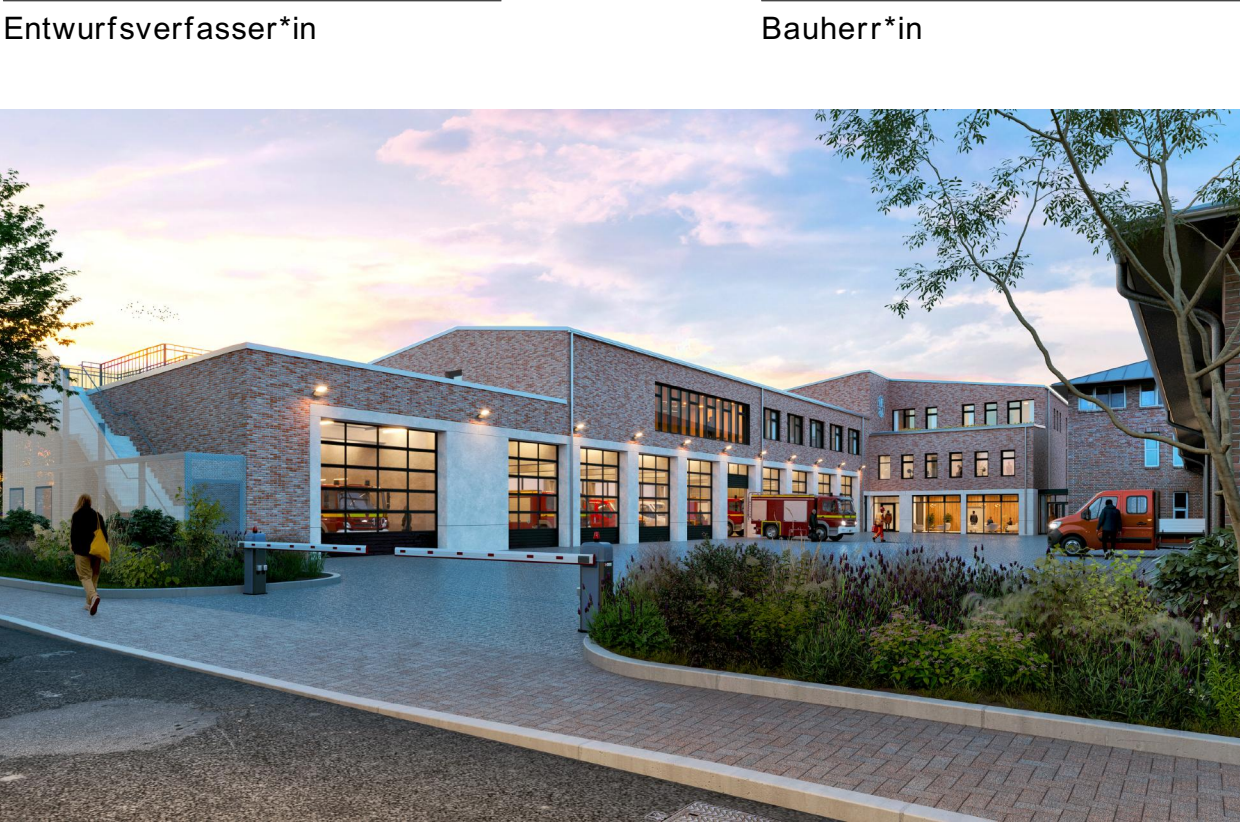

PLANINHALT
Grundriss 1.OG

PROJEKT
FSE - Erweiterung Feuerwehr Süd Elmshorn
Genehmigungsplanung

BAUHERR*IN
Stadt Elmshorn - Der Oberbürgermeister
Gebäudemangement - Schulstr. 15-17
25335 Elmshorn
mail: fwse@elmshorn.de

PLANVERFASST*IN
Trapez Architektur GmbH
Stadtdieich 7
20097 Hamburg
Telefon: 040 226 34 84 00
mail: fse@trapez-architektur.de

FORMAT MASSSTAB ERSTELLT BEARBEITET HÖHENLAGE
(594x1300mm) 1:100 31.01.2025 sme ± 0,00m = +4,58m NHN

PLANNUMMER INDEX
FSE_TRZ_G_1_GR_1.OG_03

