


K:\SKV-B\300_Projektunterlagen\340_Karten\342_ArcGIS\SKV-B_01_450_Anl_02_Geplante-Ansatzstellen.mxd

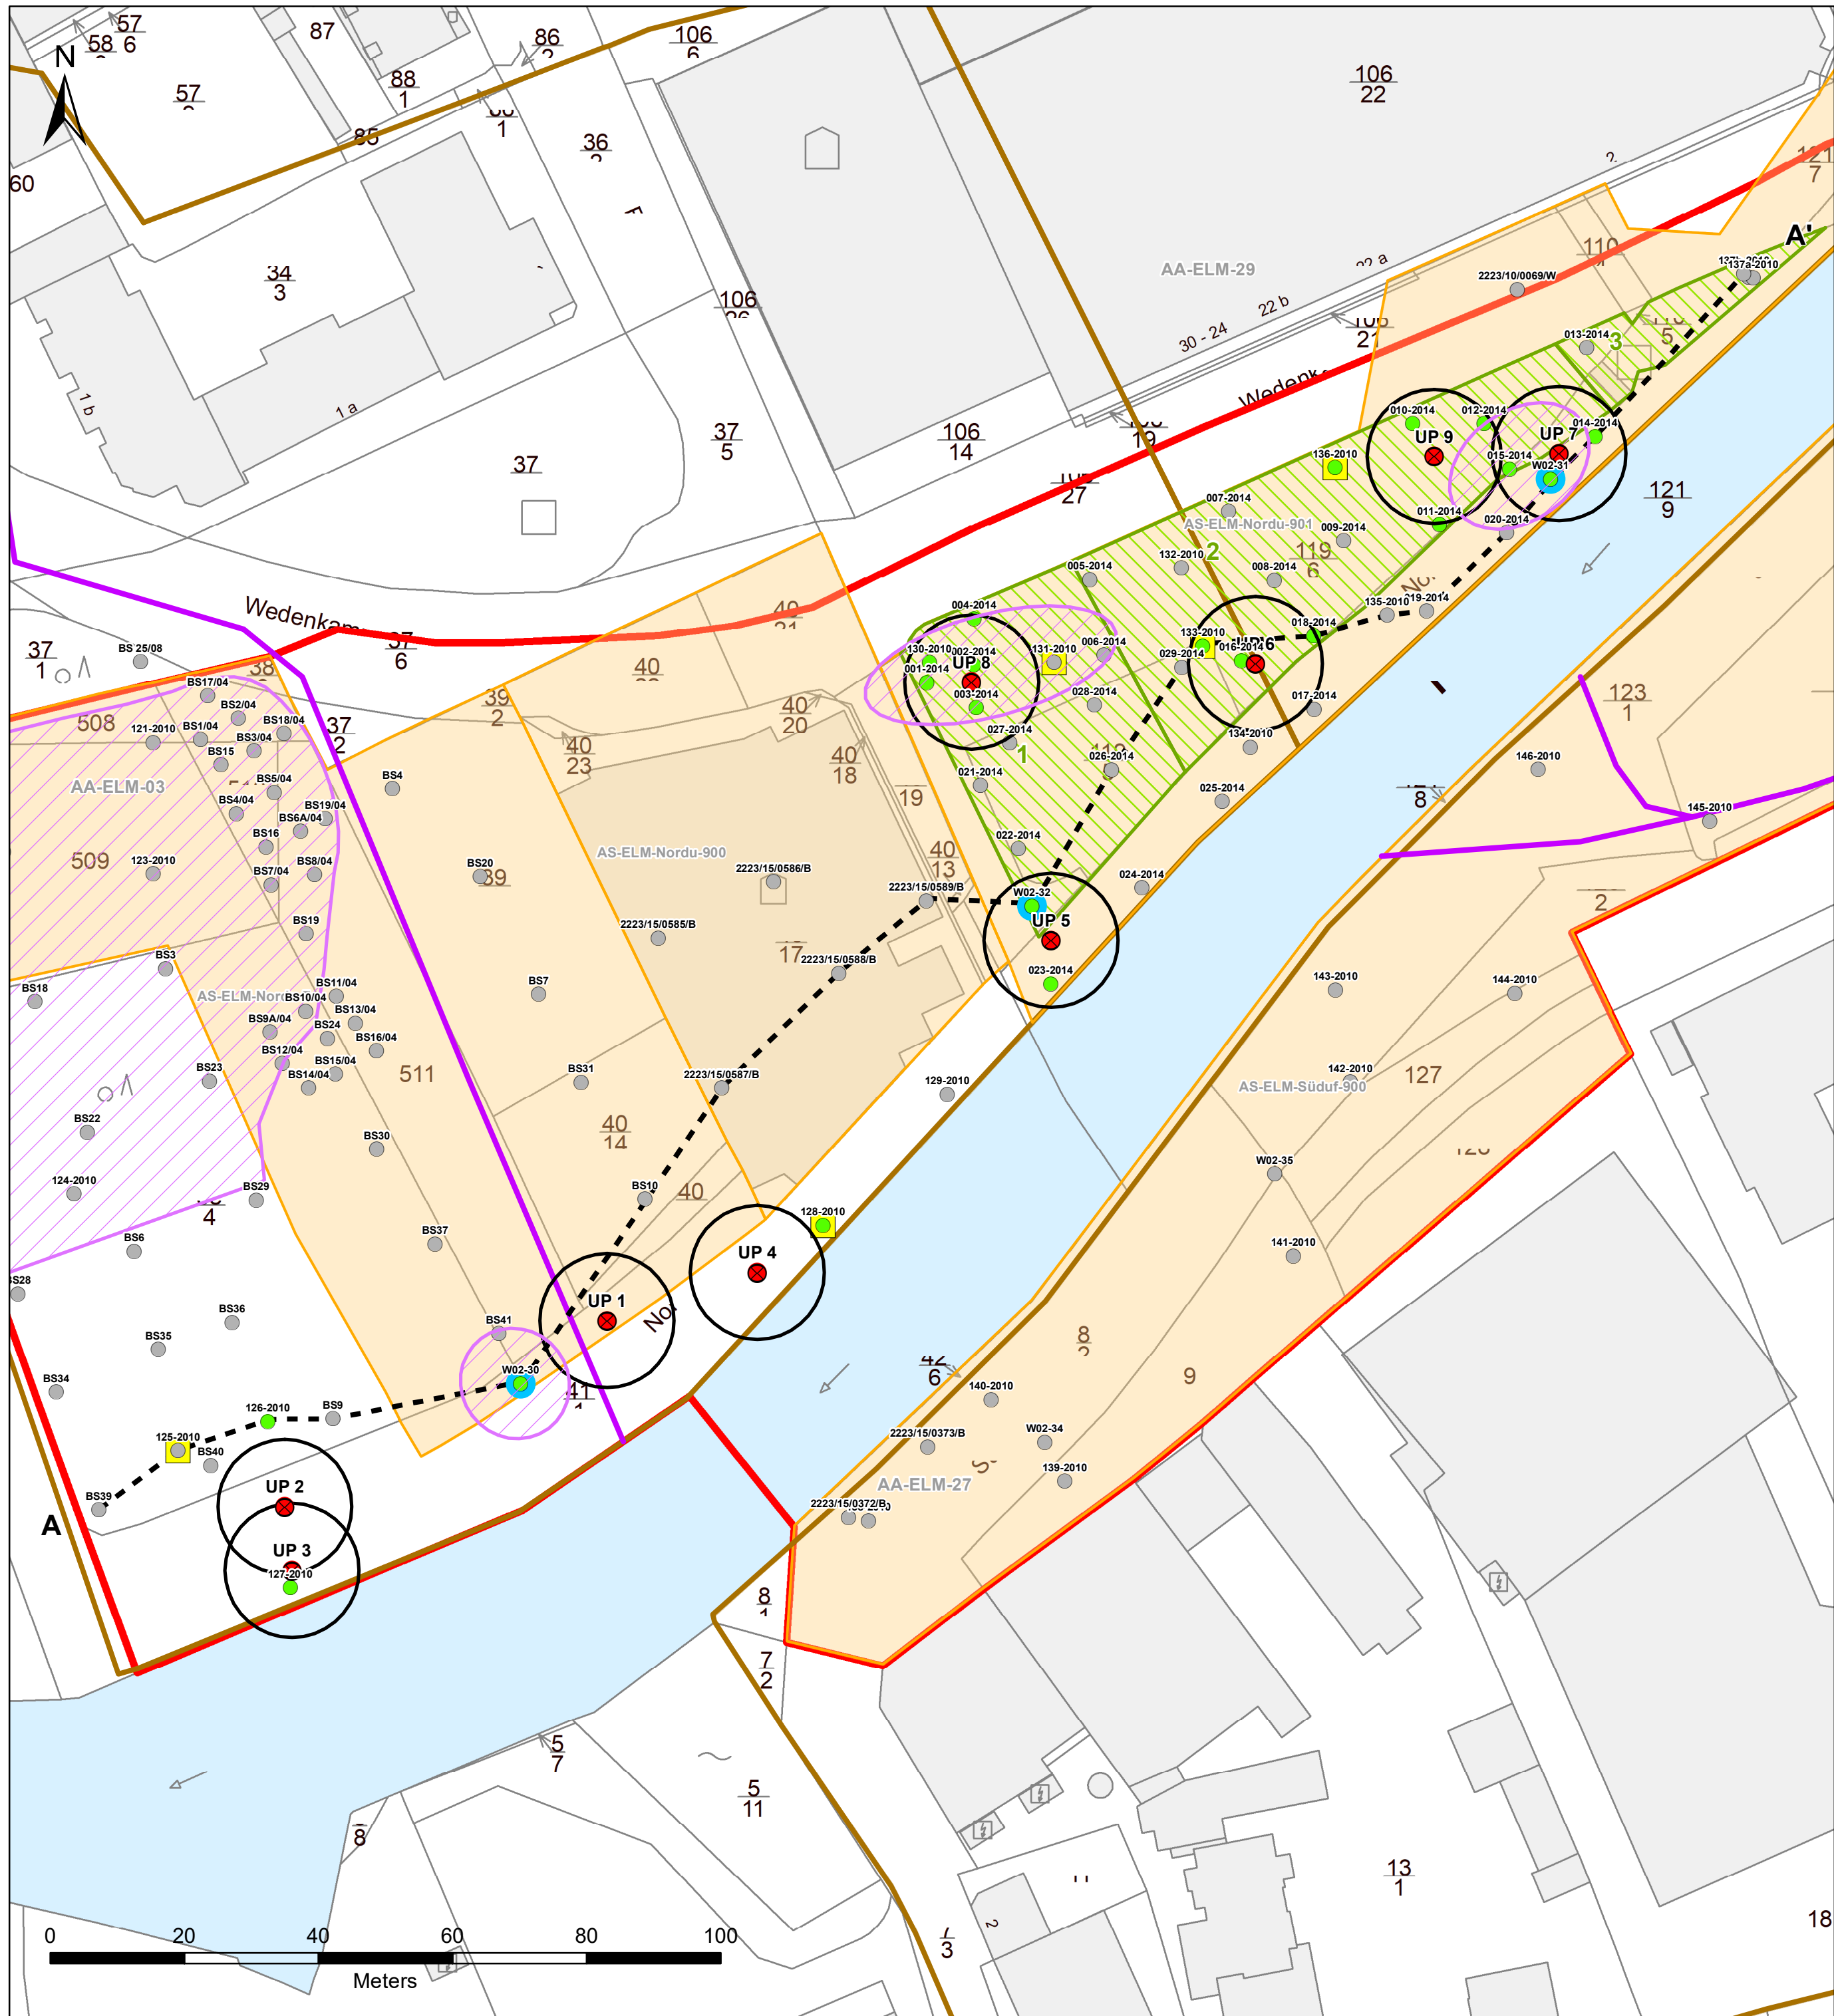

Zeichenerklärung

- Untersuchungsraum 4
- Bebauung
- Krückau
- Altablagerung (AA)
- Altstandort (AS)
- Ehemalige Gewässerverläufe um 1900
- Hotspots im Untersuchungsraum
- Lage des hydrogeologischen Schemaschnittes A - A'
- Altbohrung mit Auswertung Boden (Feststoff / Eluat)
- Altbohrung ohne Auswertung Bodenluft
- Altbohrung mit Auswertung Grundwasser
- Altbohrung ohne Auswertung Boden (Feststoff / Eluat)
- Geplante Untersuchungspunkte (U1 bis U9)
- Geplante Untersuchungspunkte - 10-m-Buffer
- Geplante Oberbodenmischproben

Auftragnehmer:		www.bws-gmbh.de mail@bws-gmbh.de
	Datum:	22.06.2026
	Stand	Ausschreibung
	Verfasst:	I.L.
	Gezeichnet:	U.F.
	Geprüft:	R.D.
BWS GmbH Georgswerder Bogen 1 21109 Hamburg Fon: 040 236 44 55 00 www.bws-gmbh.de		

Auftraggeber				Stadt Elmshorn Amt für Projektentwicklung Schulstraße 15-17 25335 Elmshorn	
Projekt				Lageplan:	
Freianlagen im Sanierungsgebiet Krückau-Vormstegen der Stadt Elmshorn - Nordufer					
– Baugrund- und Altlastenuntersuchungen –					
Planinhalt					
Lageplan mit den geplanten Ansatzstellen					
Anlage:	Maßstab:	Lagebezug:	Höhenbezug:	Blattgröße [mm]:	Projektnummer:
2	1 : 750	ETRS89, UTM	DHHN2016	594 x 420	25.P.023