


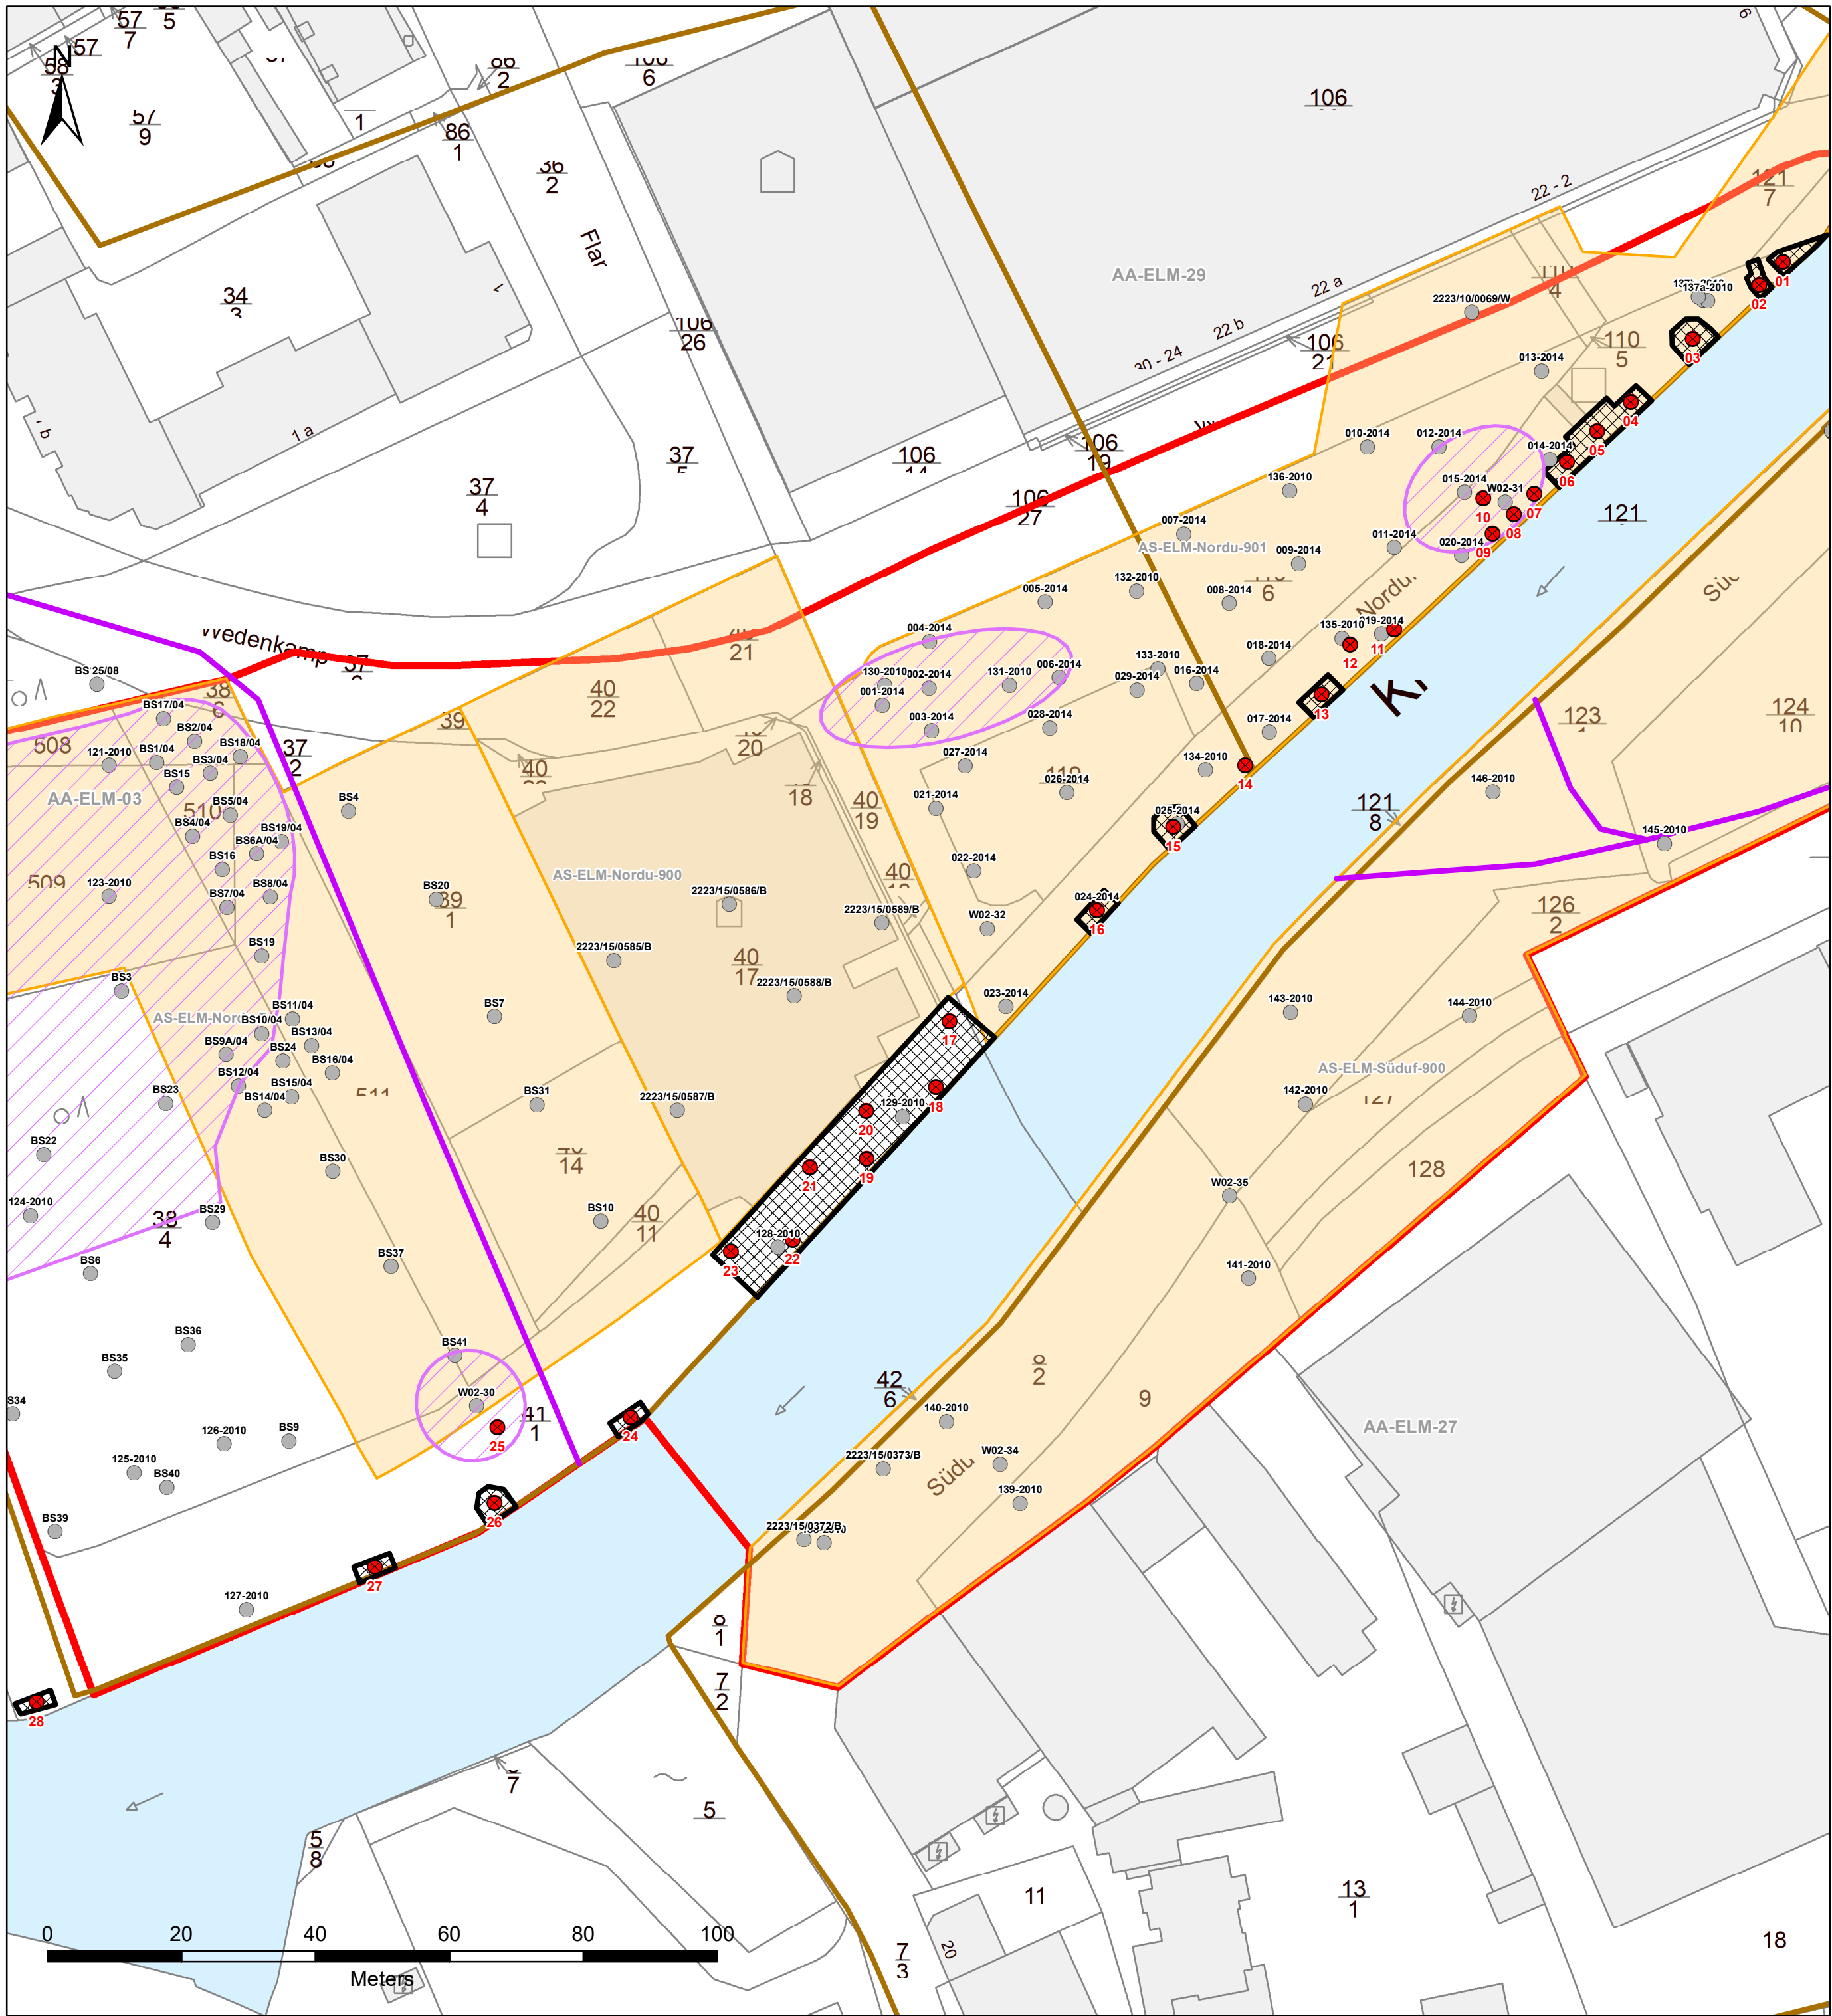


Zeichenerklärung

- Untersuchungsraum 4
- Bebauung
- Krückau
- Altablagerung (AA)
- Altstandort (AS)
- Ehemalige Gewässerverläufe um 1900
- Hotspots im Untersuchungsraum
- Geplante Baugruben entlang des Nordufers

Altbohrungen

- Kleinrammbohrung Norduferwand Krückau (Burmam, Mandel + Partner, 2026)
- weitere Altbohrungen

Auftragnehmer:		www.bws-gmbh.de mail@bws-gmbh.de
 BWS GmbH Georgswerder Bogen 1 21109 Hamburg Fon: 040 236 44 55 00 www.bws-gmbh.de		Datum: 11.06.2026
		Stand: Ausschreibung
		Verfasst: I.L.
		Gezeichnet: U.F.
		Geprüft: R.D.

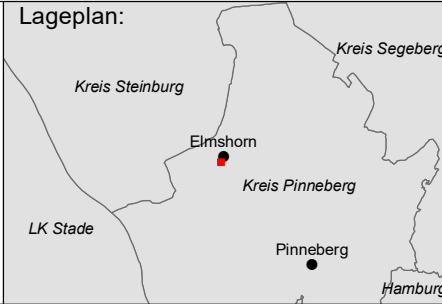Auftraggeber				Stadt Elmshorn Amt für Projektentwicklung Schulstraße 15-17 25335 Elmshorn	
Projekt				Lageplan:	
Freianlagen im Sanierungsgebiet Krückau-Vormstegen der Stadt Elmshorn - Nordufer					
– Baugrund- und Altlastenuntersuchungen –					
Planinhalt					
Lageplan mit den Ansatzstellen der bisher durchgeführten Untersuchungen					
Anlage:	Maßstab:	Lagebezug:	Höhenbezug:	Blattgröße [mm]:	Projektnummer:
3	1 : 750	ETRS89, UTM	DHHN2016	594 x 420	25.P.023