


Südwest

A
mNHN

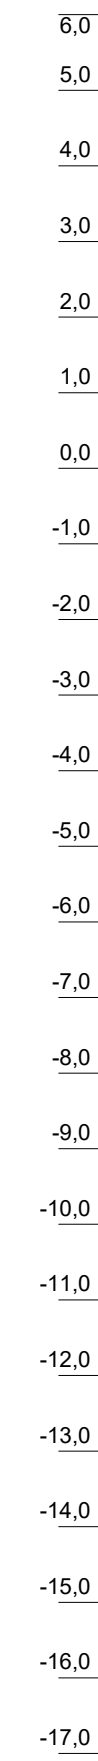

AA-ELM-03

AA-ELM-29

Nordost

A'
mNHN




Deichstraße 900

AS-ELM-Nordu-7

AS-ELM-Nordu-900

AS-ELM-Nordu-901

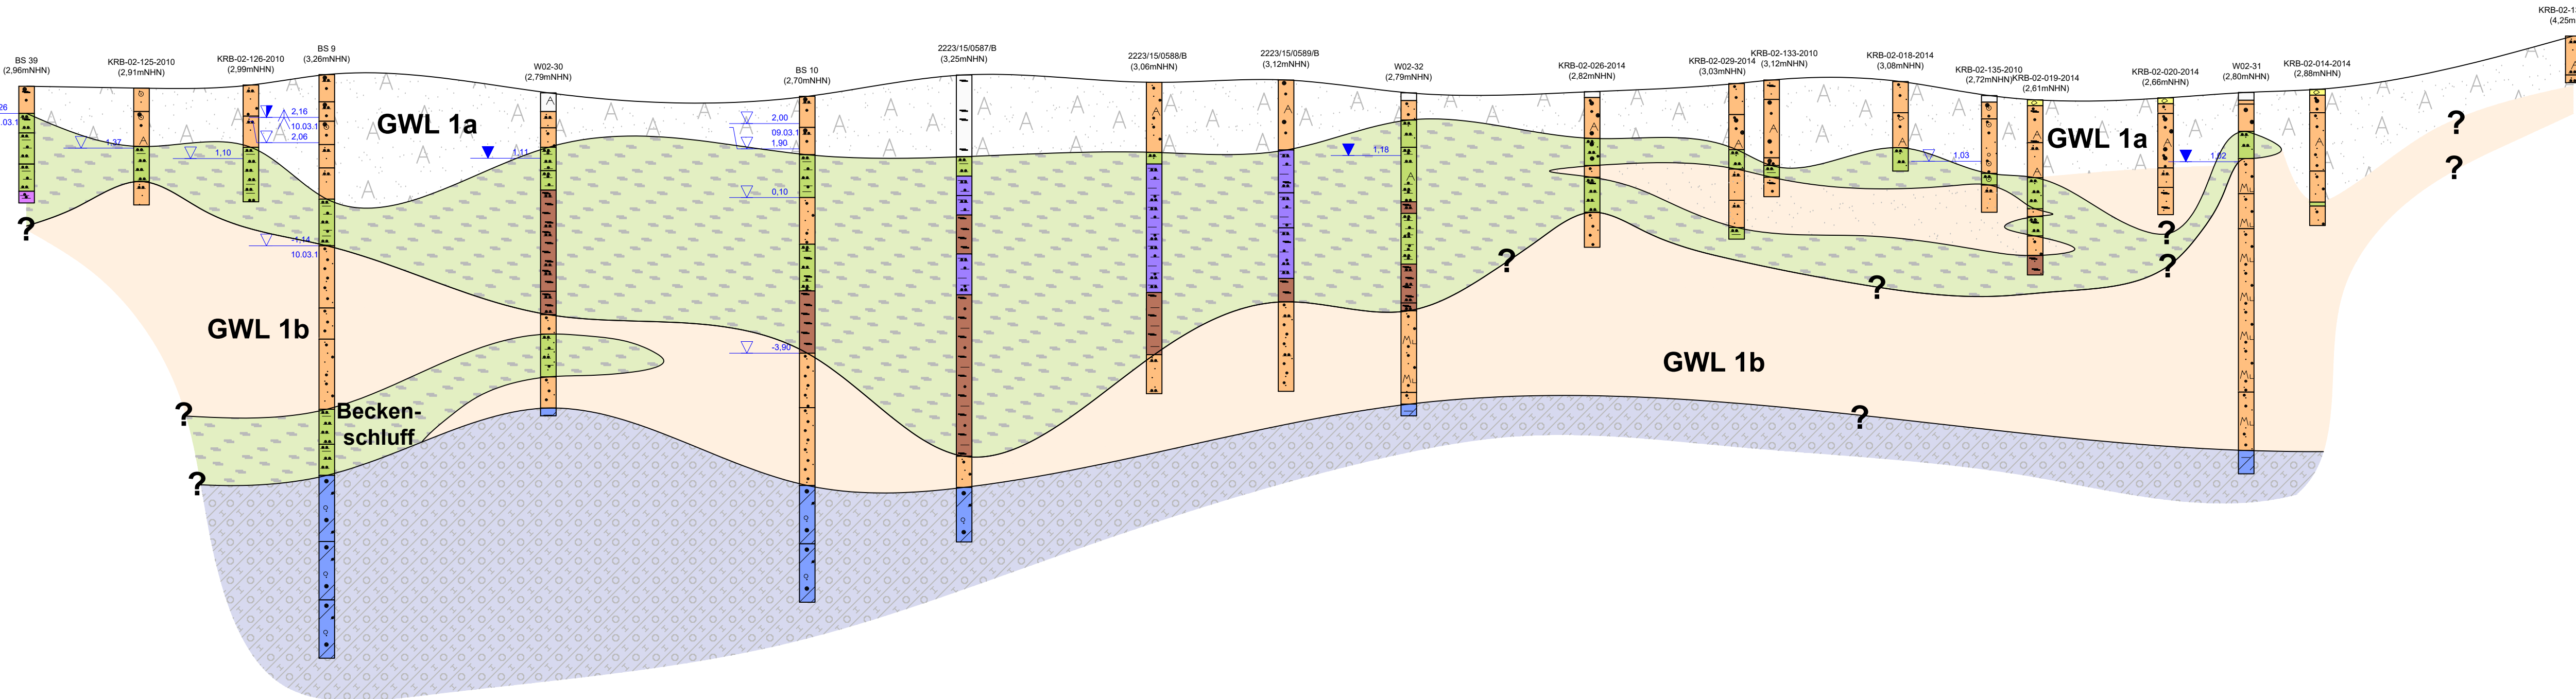


Zeichenerklärung

- Auffüllung (Grundwasserleiter 1a)
- Weichschicht
- Sande (Grundwasserleiter 1b)
- Geschiebemergel
- Ton

Hauptbodenarten (Bohrprofile)

- Sand
- Schluff
- Ton
- Torf
- Geschiebemergel

Auftragnehmer:	www.bws-gmbh.de mail@bws-gmbh.de
Datum:	01.04.2021
Verfasst:	I.L.
CAD:	U.F.
Geprüft:	R.D.

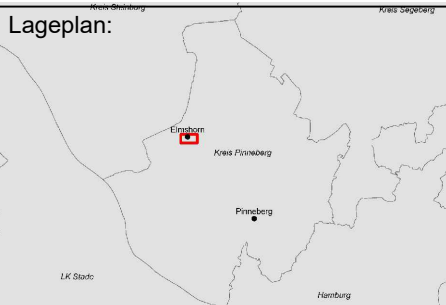Auftraggeber:	 Stadt Elmshorn Amt für Stadtentwicklung Schulstraße 15-17 25335 Elmshorn
Projekt:	Freianlagen im Sanierungsgebiet Krückau-Vormstegen der Stadt Elmshorn - Nordufer - Baugrund- und Altlastenuntersuchungen -
Planinhalt:	Hydrogeologischer Schemaschnitt A-A'
Lageplan:	
Anlage:	4
Maßstab:	H 1:500 V 1:100
Lagebezug:	---
Blattgröße [cm]:	107,0 x 29,7
Projektnummer:	25P.023