


Lüftungsschema Kleine Besprechung

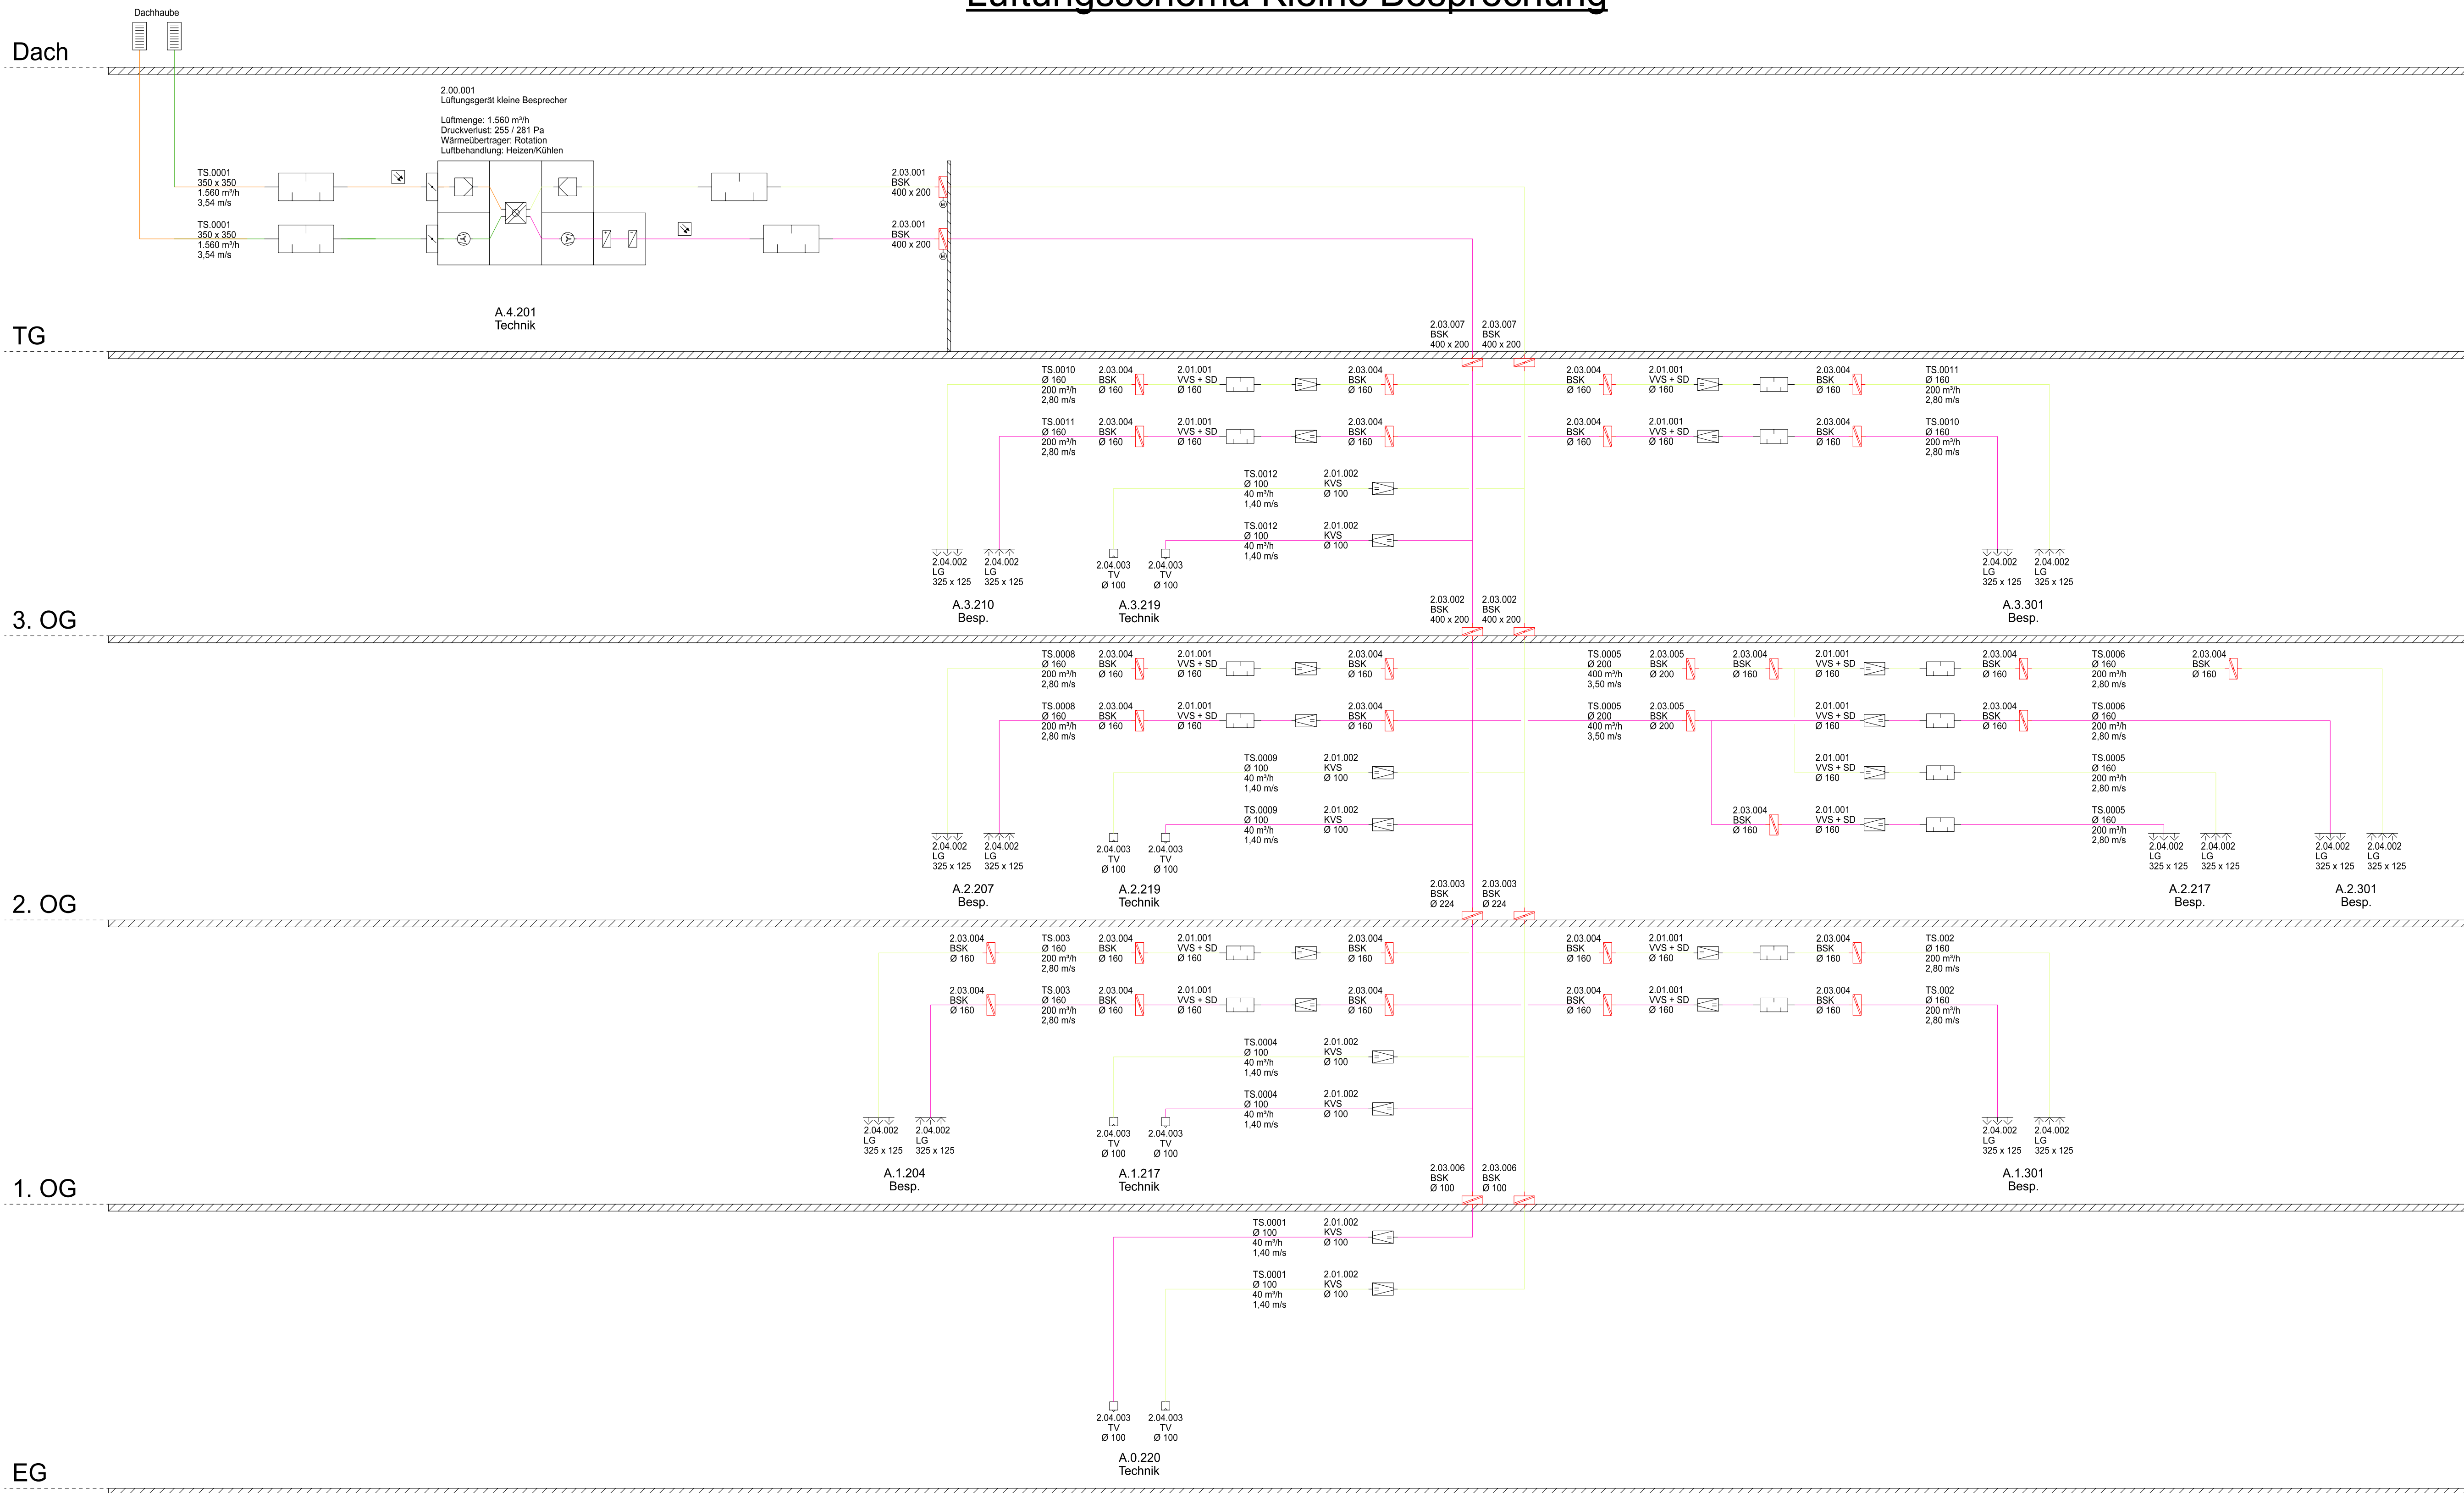

Hinweise:

Legende - Lüftungsschema	
	Zuluftleitung Material: Stahlblech verzinkt
	Abluftleitung Material: Stahlblech verzinkt
	Aussenluftleitung Material: Stahlblech verzinkt
	Fortluftleitung Material: Stahlblech verzinkt
	Kältemittelleitung Material: -
	Schalldämpfer Farbrikat: -
	Volumenstromregler, konstant Farbrikat: -
	Volumenstromregler, Variable Farbrikat: -
	Teillerventil Fabrikat:-
	Schlitzdurchlass Farbrikat: -
	Deckendralldurchlass Farbrikat: -
	Deckendralldurchlass Farbrikat: -
	Kanaleinbaugerät Farbrikat: -
	Absperrklappe Farbrikat: -
	Überstromöffnung
	Brandschutzklappe Fabrikat: -
	Rauchmelder
	Dachhaube
	Wetterschutzgitter
	Brandschottung

Abkürzung:

BSK Brandschutzklappe
KVS Volumenstromregler, konstant
VVS Volumenstromregler, Variabel
SD Schalldämpfer
KSD Kulissenschalldämpfer
TV Tellerventil

Kanalbemaßung:

Teilstrang
Abmessung
Volumenstrom
Strömungsgeschwindigkeit

Auftraggeber	Bauvorhaben
Stadt Elmshorn	Rathaus Elmshorn
Schulstraße 15-17	Schulstraße 15-17
25335 Elmshorn	25335 Elmshorn



01	Prüfplan	19.02.2026	S.L.
02	Brandschutzklappen/ Beschriftung ergänzt	09.03.2026	S.L.
03	Regelung Brandschutzklappen überarbeitet	20.04.2026	S.L.
Index	Änderungen	geändert am	geändert von

Blatt:			Projekt	2021	
Größe:	100 x 59,4 cm		Rathaus Elmshorn		
Urspr.:			Zeichnung	Schema	
Datei:	Rath7900		Kleine Besprechung		
Stand:	LPH 5				
	Datum	Name	Gewerk	LUF	Maßstab -
Gepr.	17.07.2025	S.L.	Plannummer	RHE-5-LUF-SH-XX-000-0002-03-p	
Gepr.	17.07.2025	M.Ho.			