



## Schmutzwasserschema Nord I

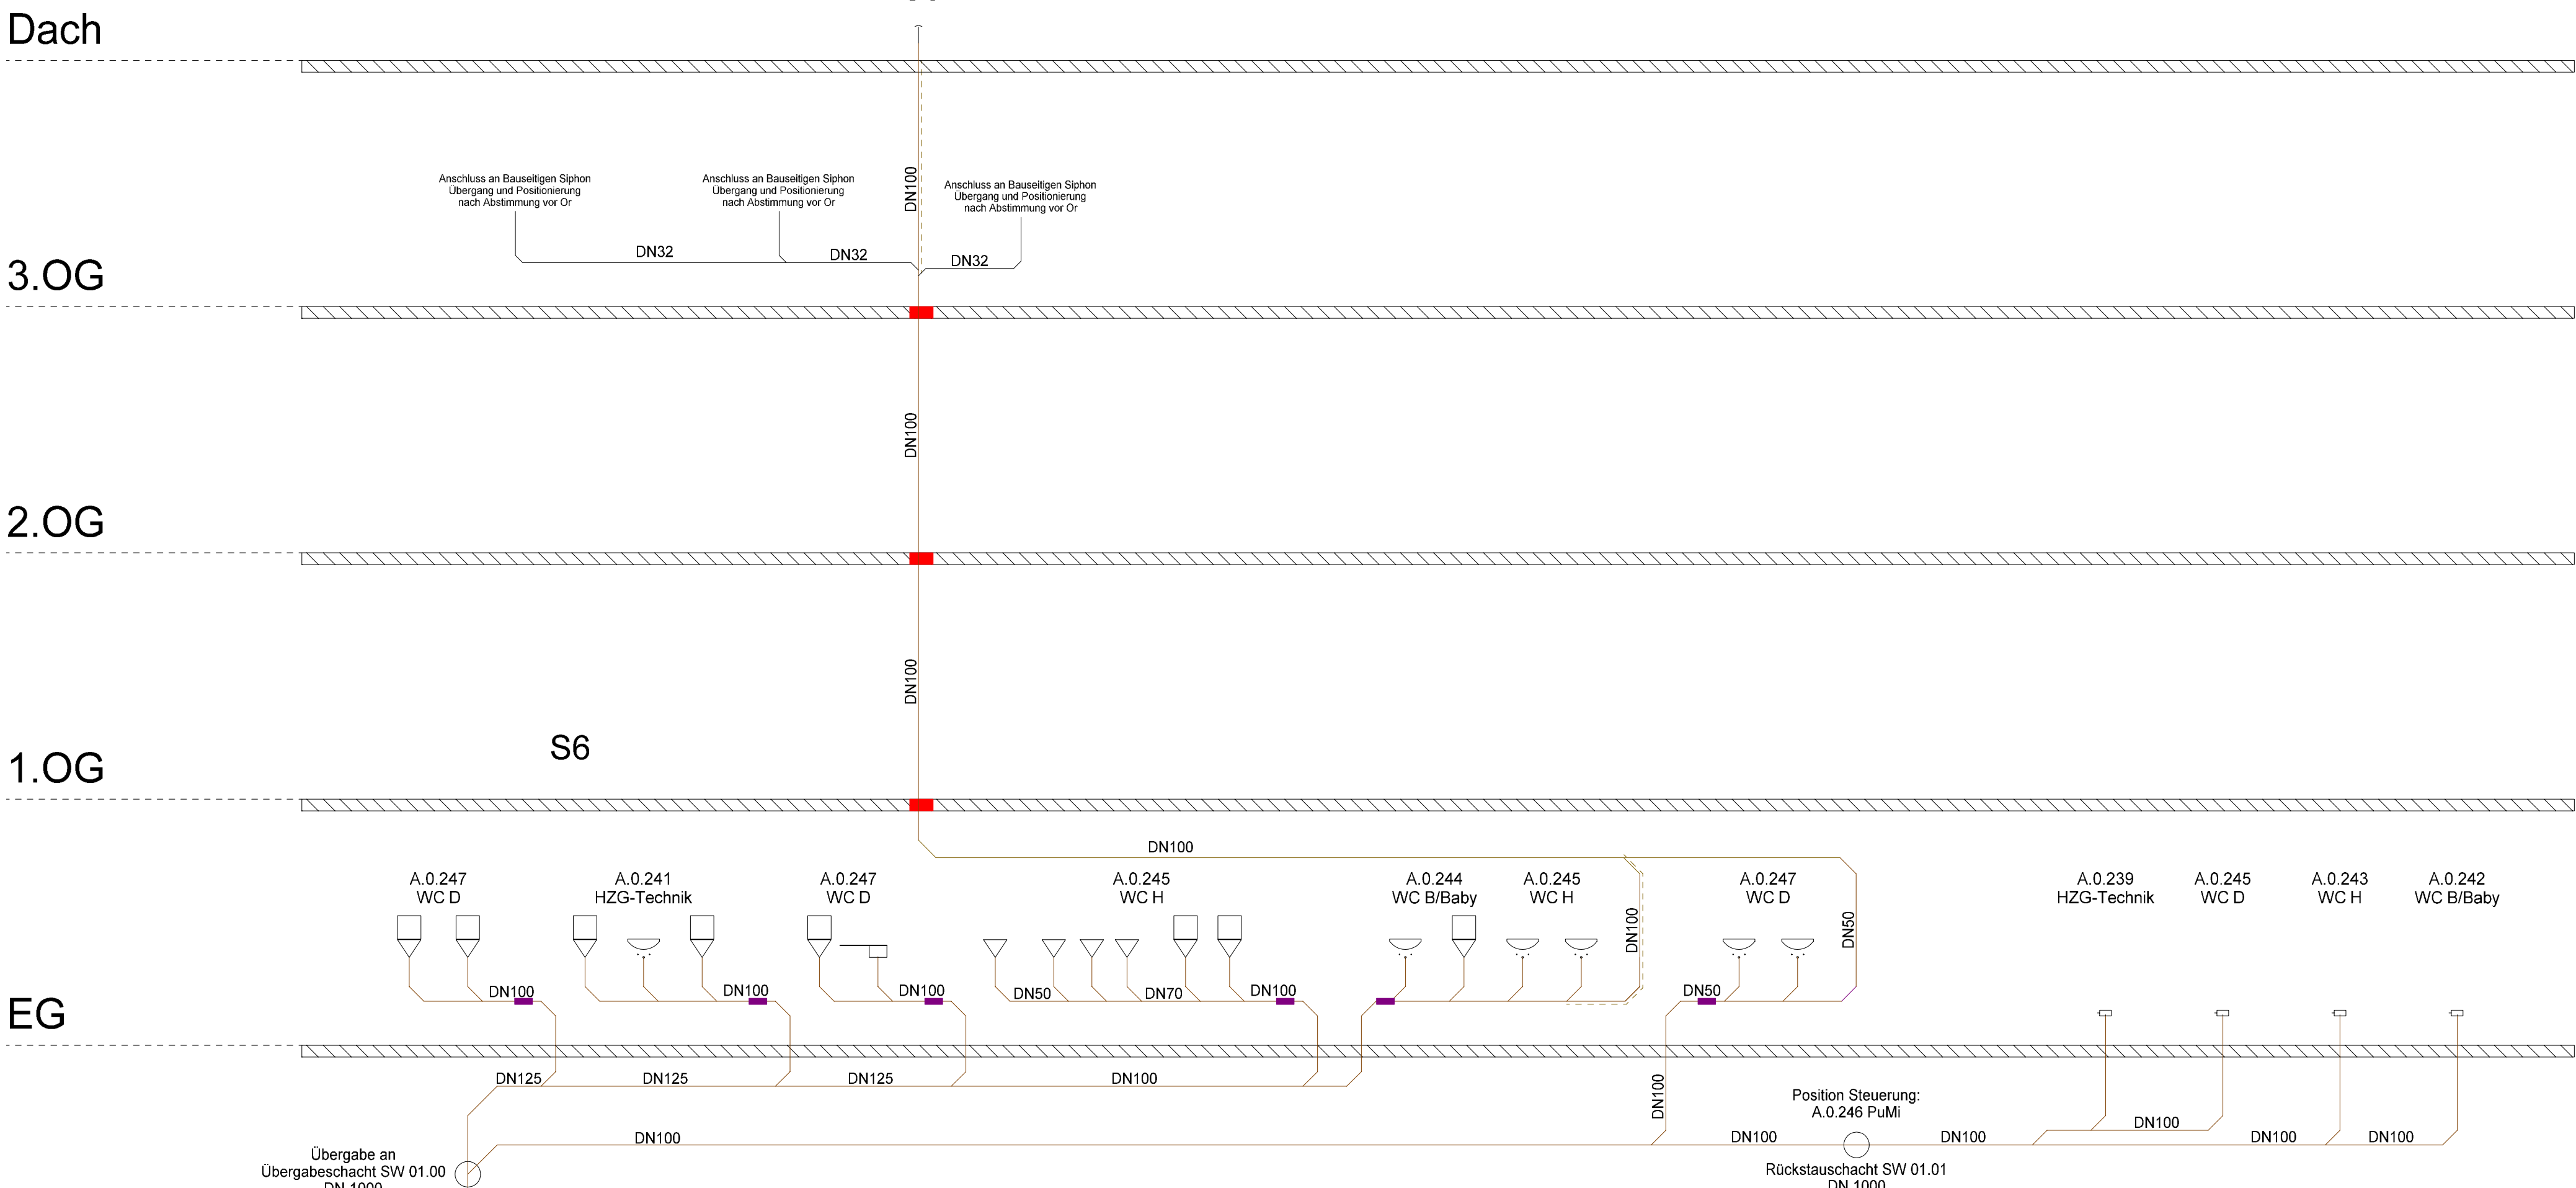


## Schmutzwasserschema Nord II

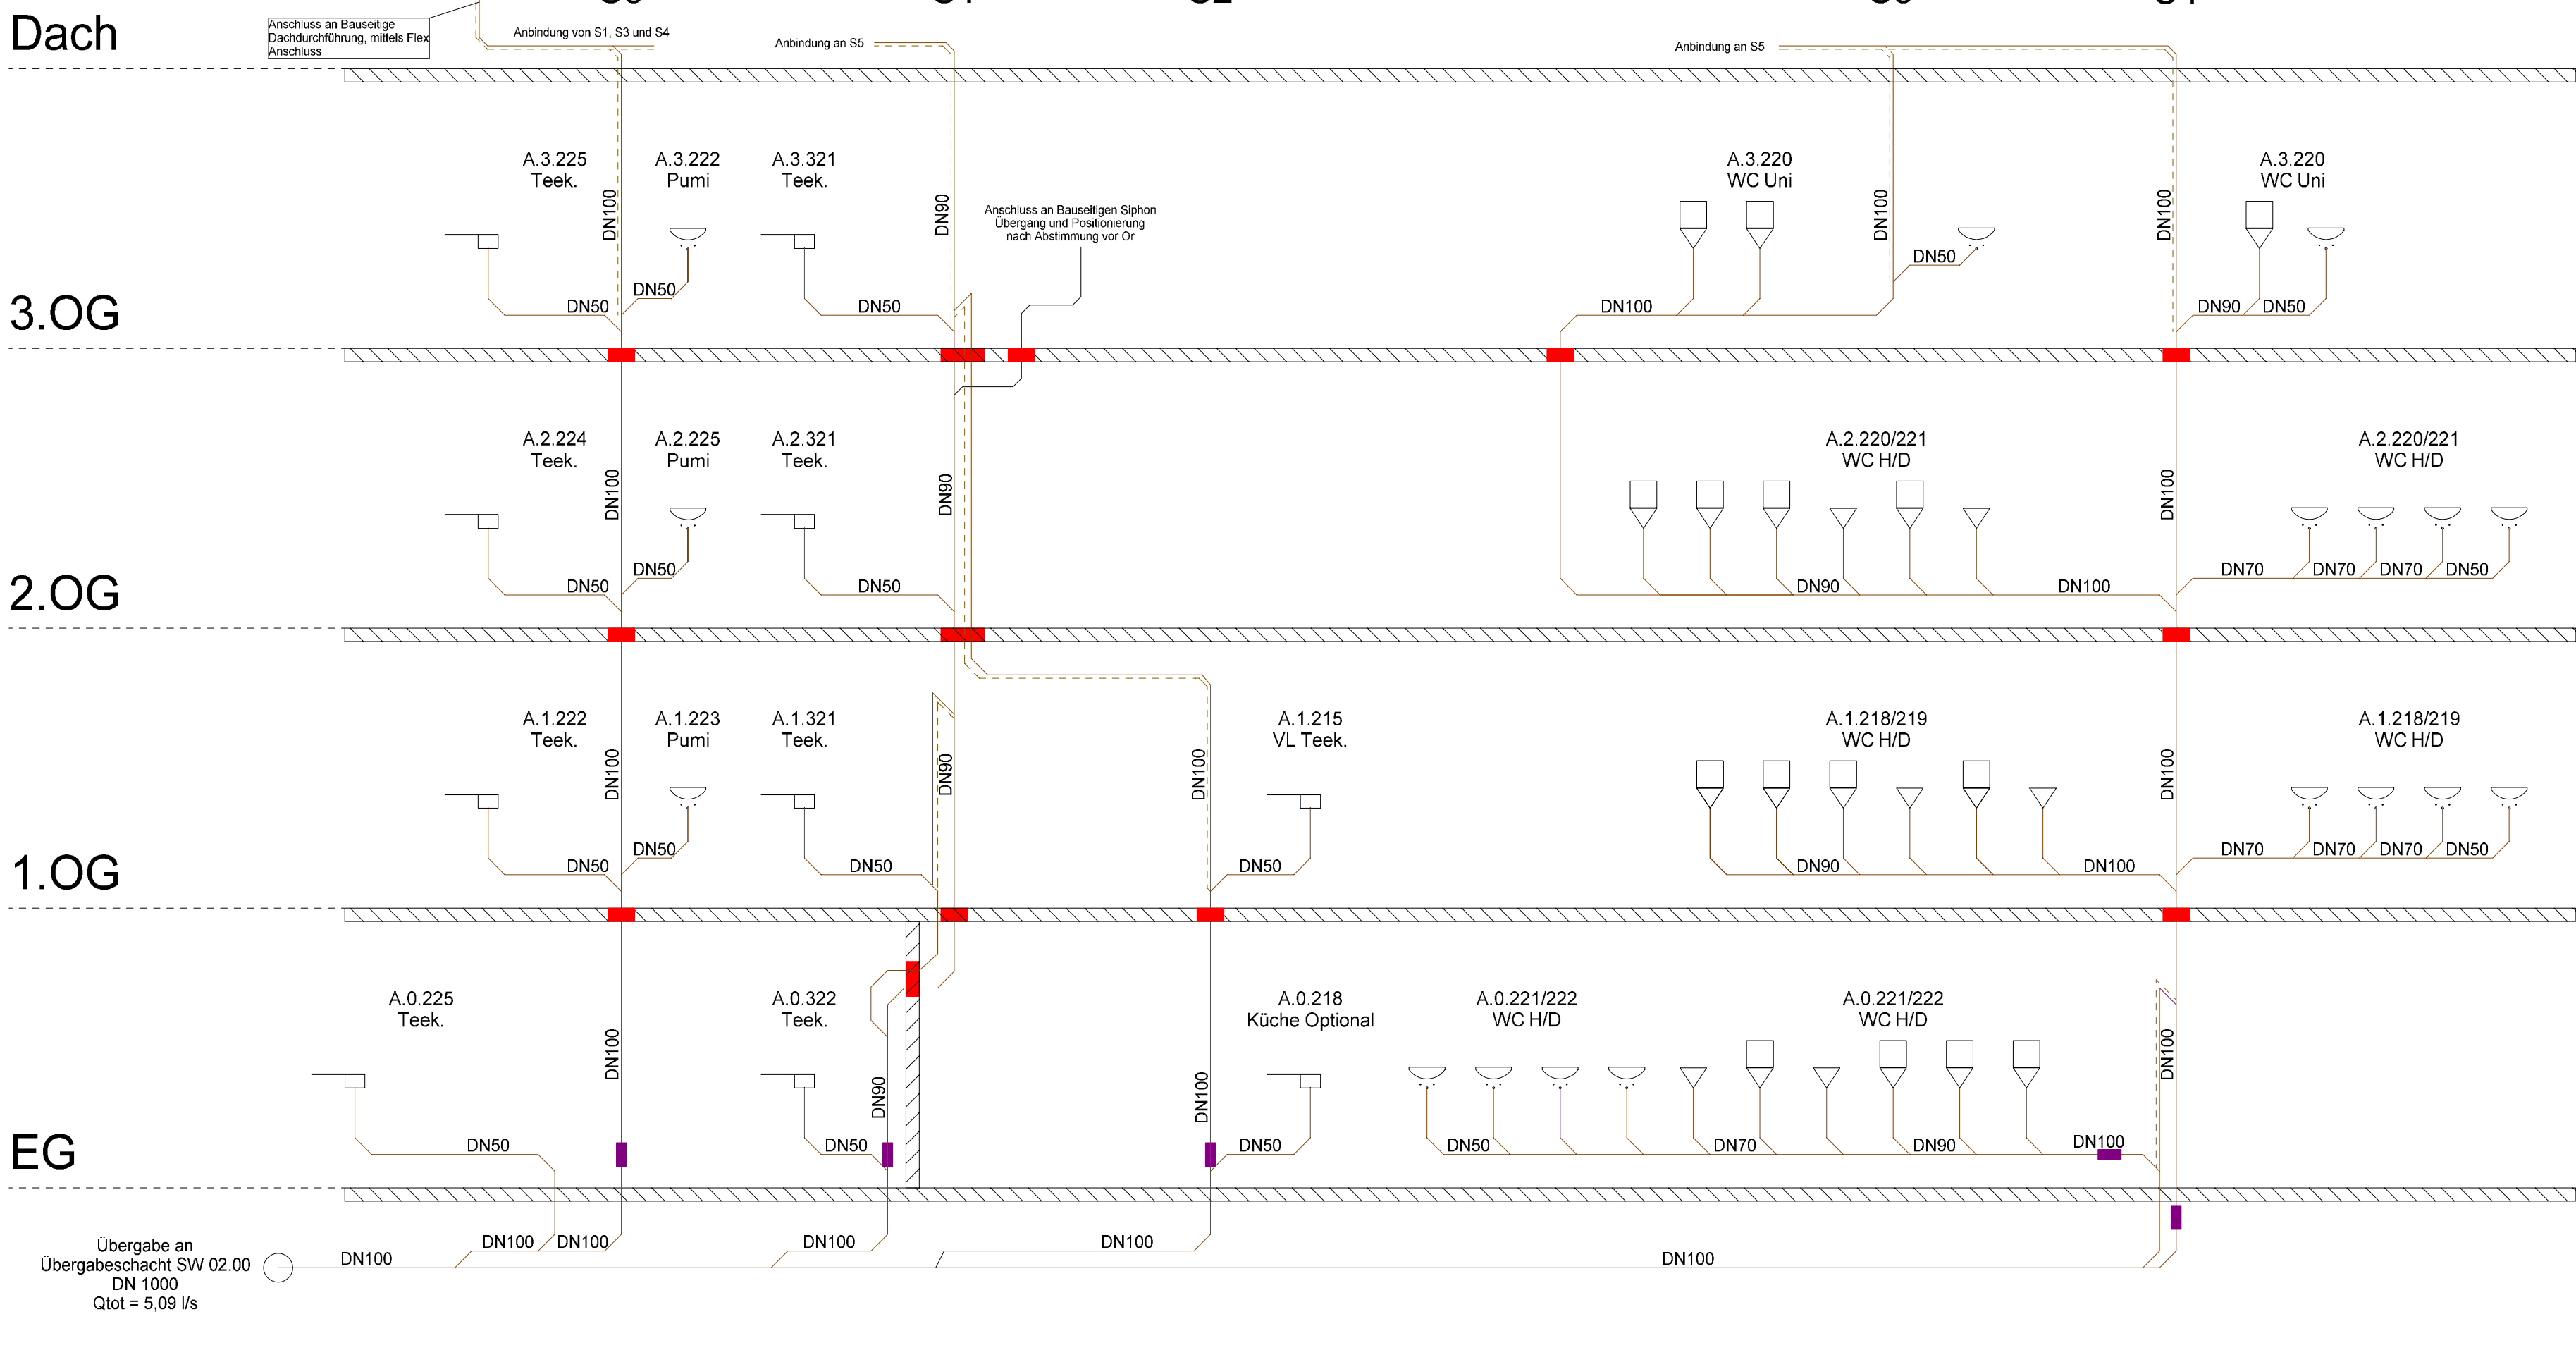

- Brandschottung gemäß Brandschutzkonzept
- Dämmung nach GEG

Legende Schmutzwasserschema	
	Schmutzwasser
	Schmutzwasser Entlüftung
	Kondensatleitung
	Waschtisch
	Küchenspüle
	WC
	Urinal
	Dusche
	Bodenablauf
	Brandschottung
	Revisionsöffnung

# Schmutzwasserschema Ost

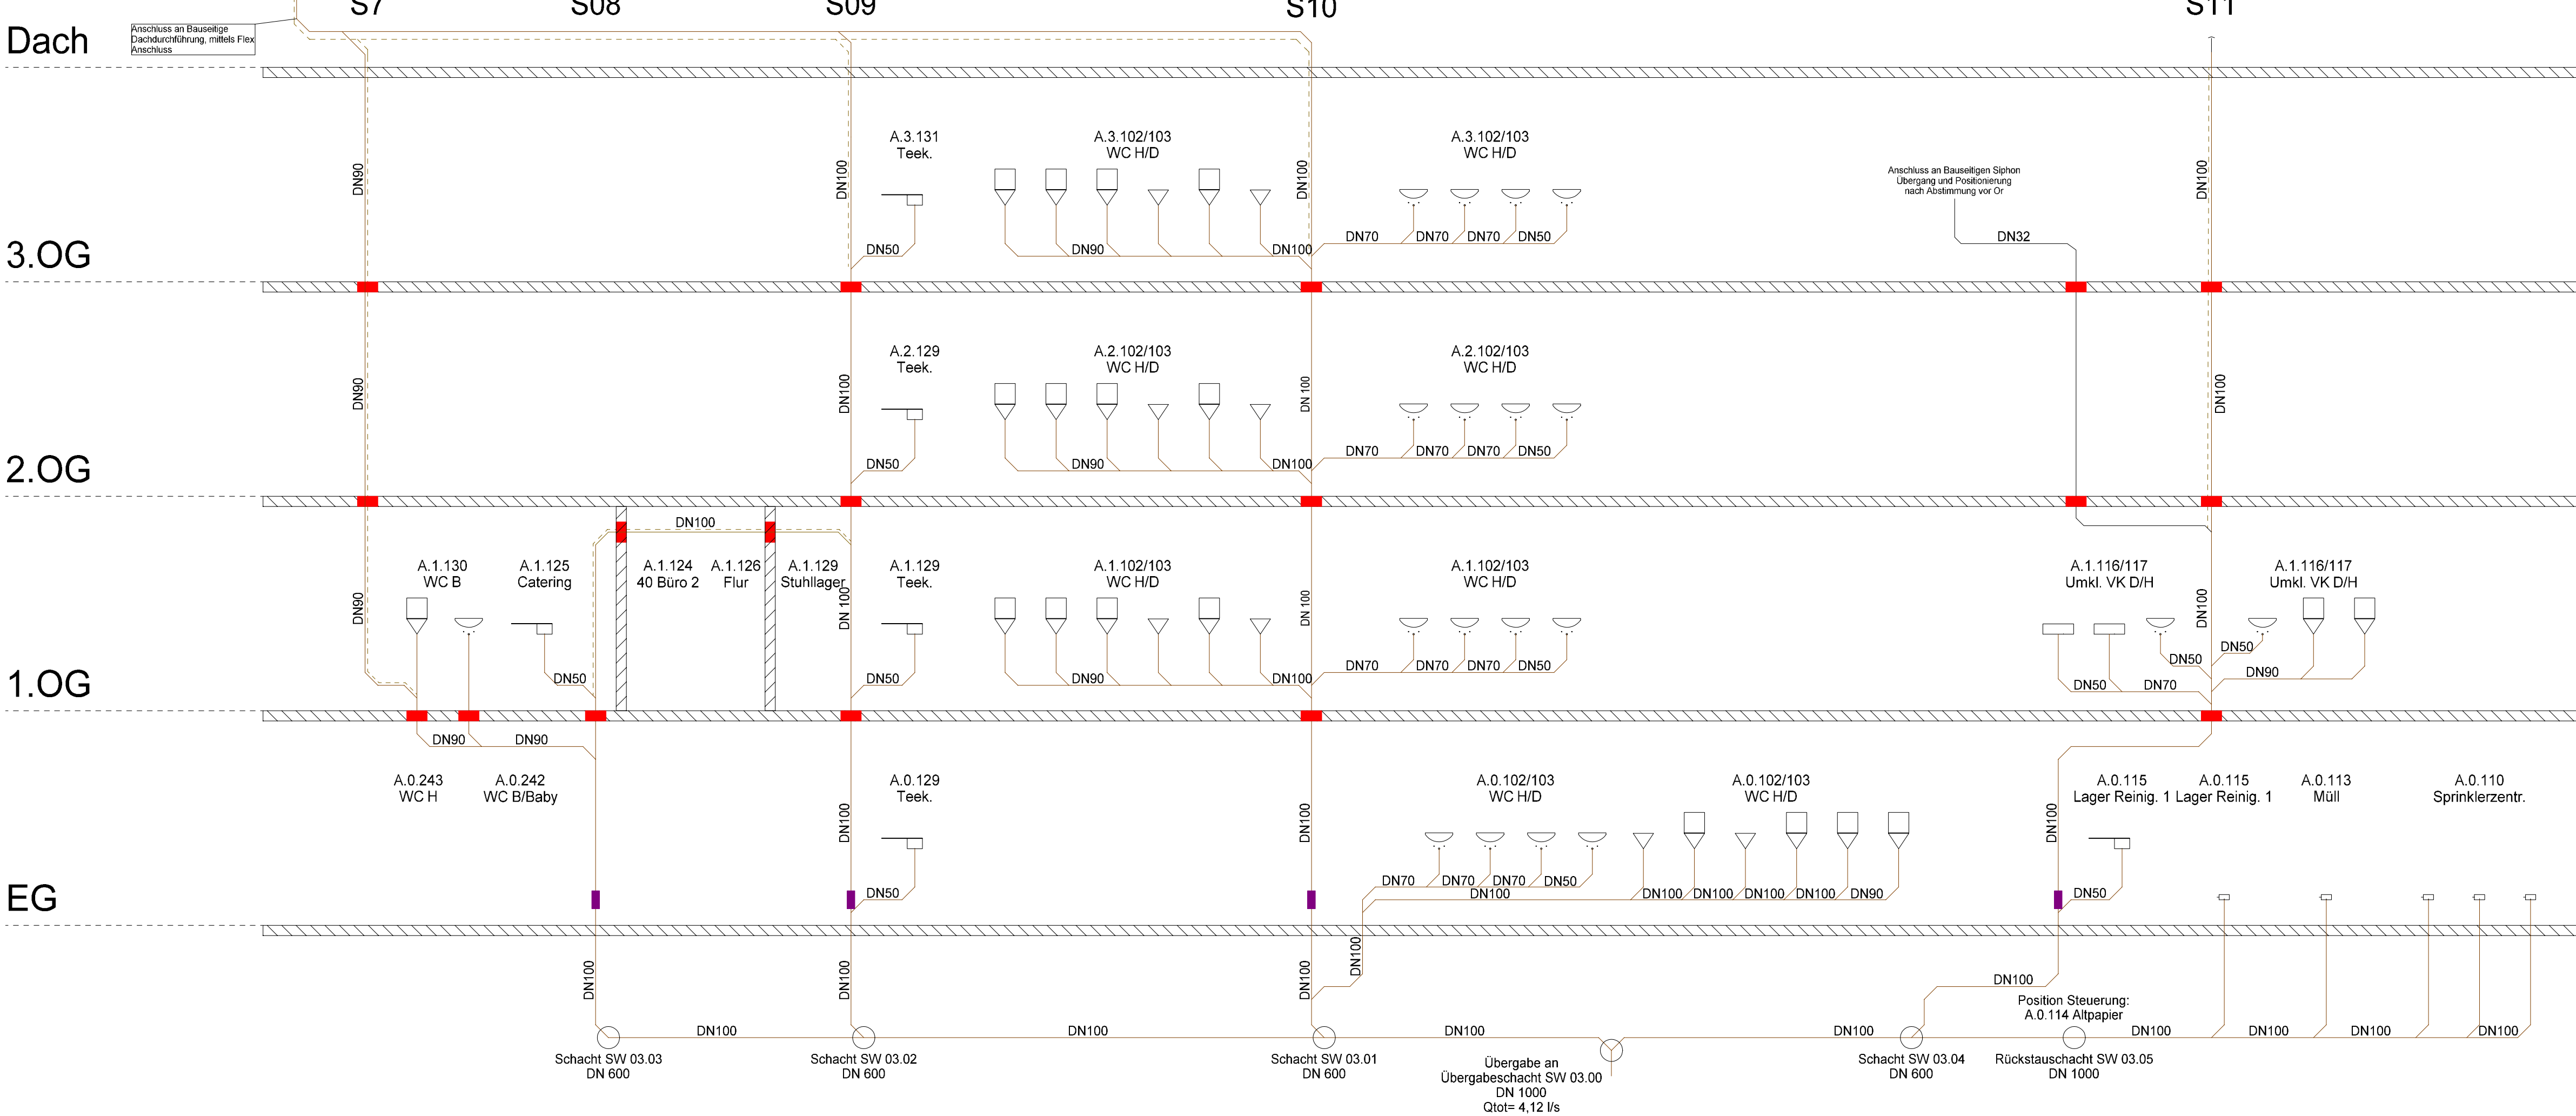

Auftraggeber	Bauvorhaben
Stadt Elmshorn	Rathaus Elmshorn
Schulstraße 15-17	Schulstraße 15-17
25335 Elmshorn	25335 Elmshorn

  
Wittmaack Ingenieurgesellschaft mbH  
Flamweg 125, 25335 Elmshorn  
Telefon: 040 - 228 20 66 10, Telefax: 040 - 228 20 66 19

02	Schmutzwasserschemen überarbeitet	20.06.2024	S.L.
03	Schmutzwasserschemen überarbeitet	19.07.2024	S.L.
04	Schmutzwasserschema überarbeitet	15.11.2024	S.L.
05	Schmutzwasserschemen angepasst	22.01.2025	S.L.
06	Rücktauschschichte angepasst	09.05.2025	S.L.
07	Planordnung geändert	24.06.2025	S.L.
08	Anpassungen Schema	25.02.2028	M.B.
Index	Änderungen	geändert am	geändert von

Blatt:			Projekt 2021	
Größe: 135 x 65 cm			Rathaus Elmshorn	
Urspr.:			Zeichnung Schmutzwasserschema	
Datum: Rath5901			Sanitär	
Stand: LPH 5				
	Datum	Name	Gewerk SAN	
Bearb.	18.07.2023	S.L.	Maßstab	
Gepr.	18.07.2023	M.Ho.	-	
			Plannummer RHE-5-SAN-SH-XX-000-0001-08-p	