



Kabinenausstattung	Eintragungen Auftraggeber
Kabinenwand links	
Kabinenwand rechts	
Kabinenbodenbelag	
Kabinendecke ggf. Farbton	
Fahrkorbeingang	
Kabinentüren	
Handlauf	
Kabinenbeleuchtung	
Kabinenspiegel	
Kabinentableau	


Türseite
Etage 0

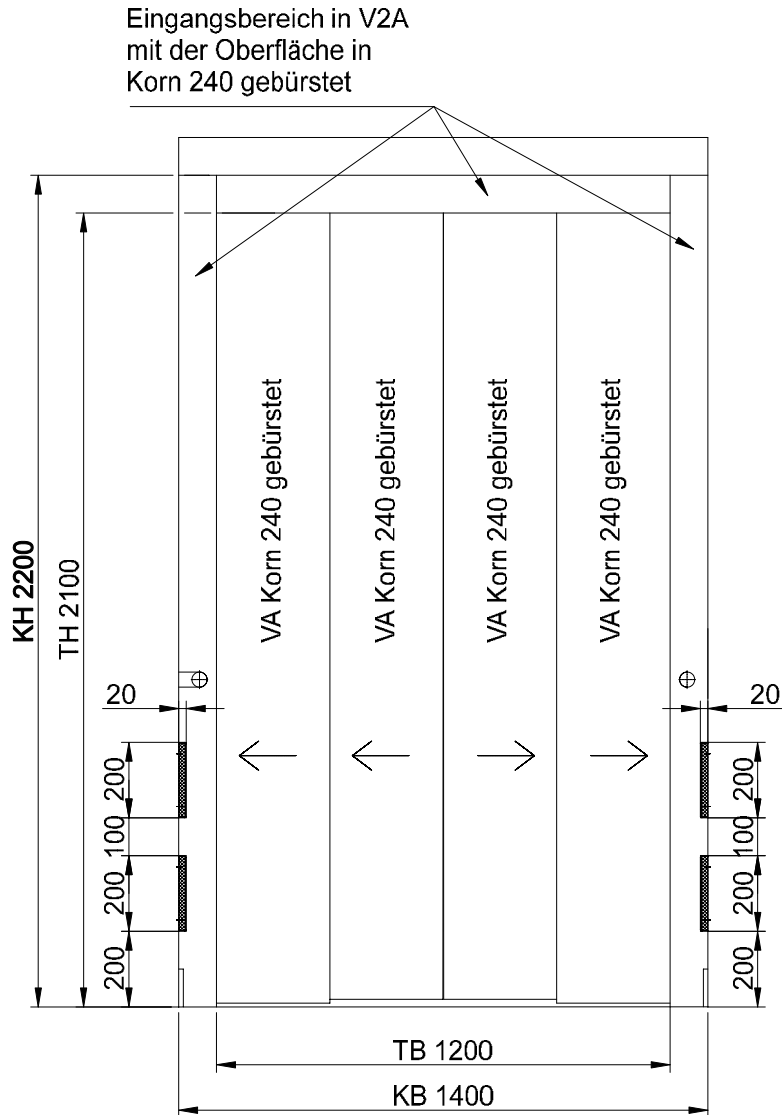


Linke Seite

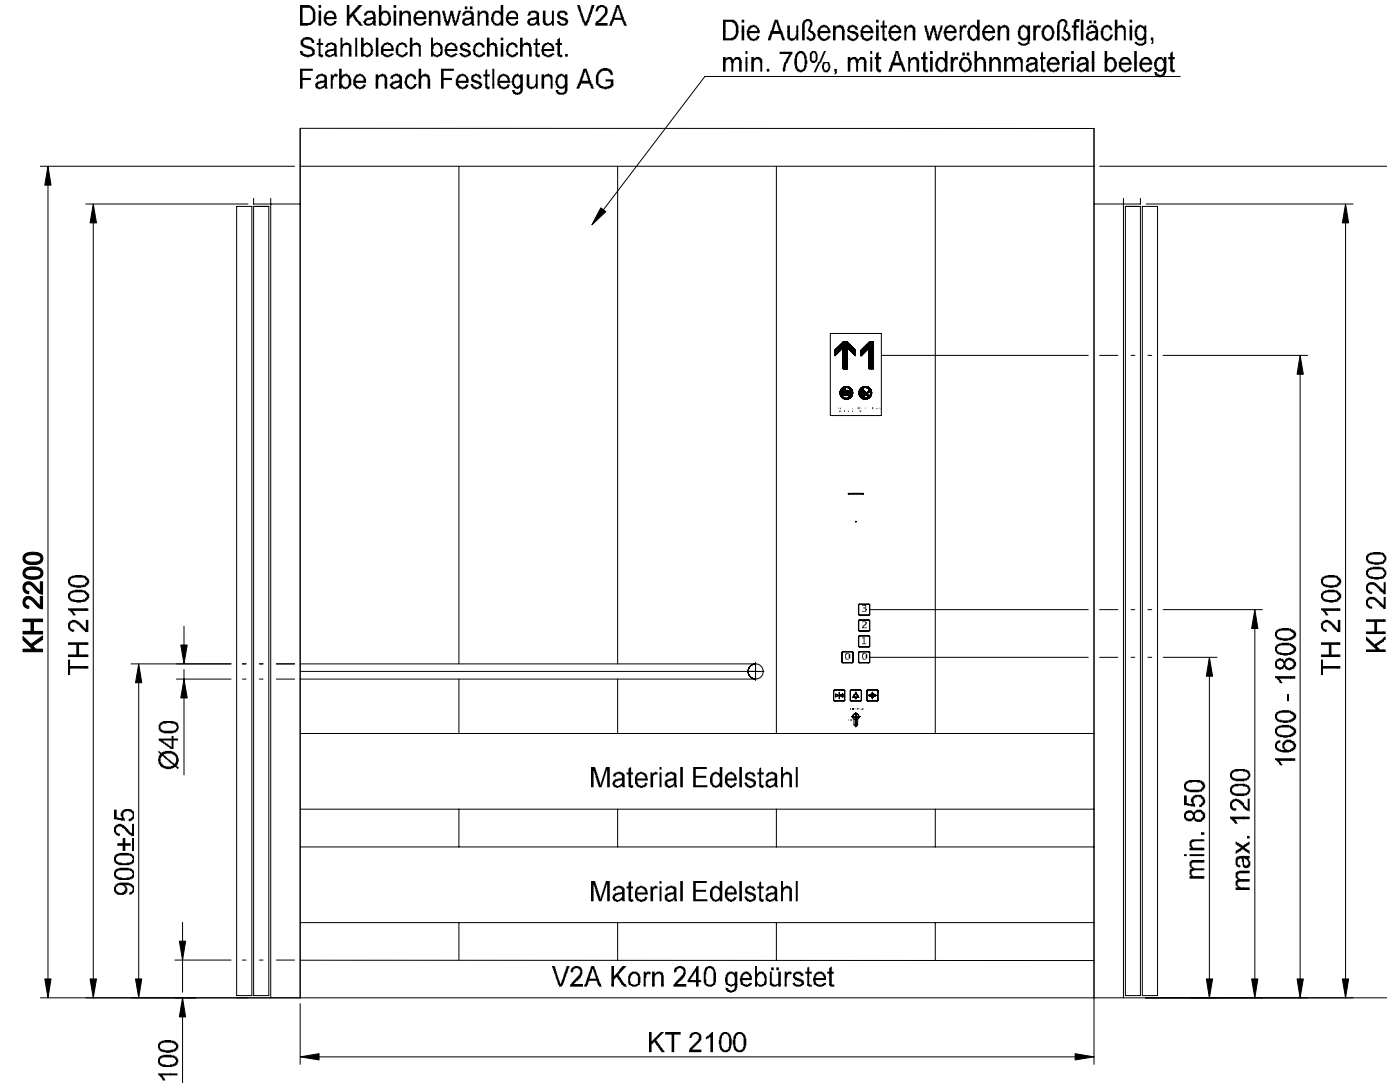


Türseite
Etagen 0, 1, 2, 3

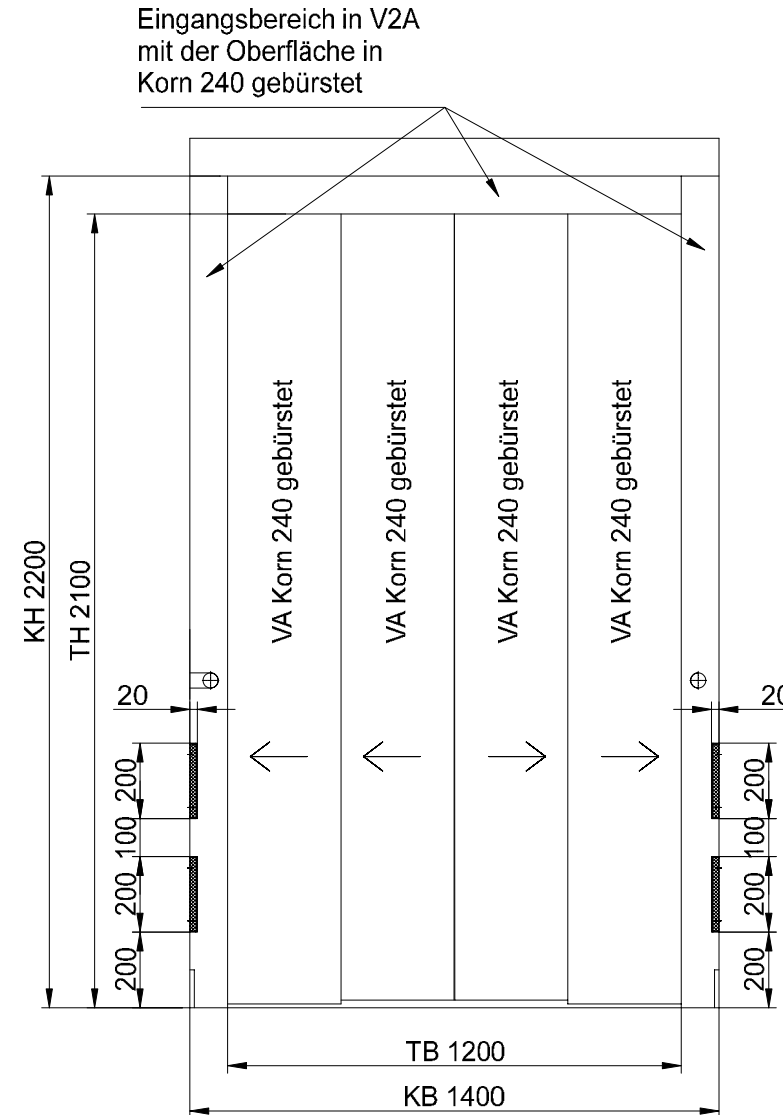

Rechte Seite

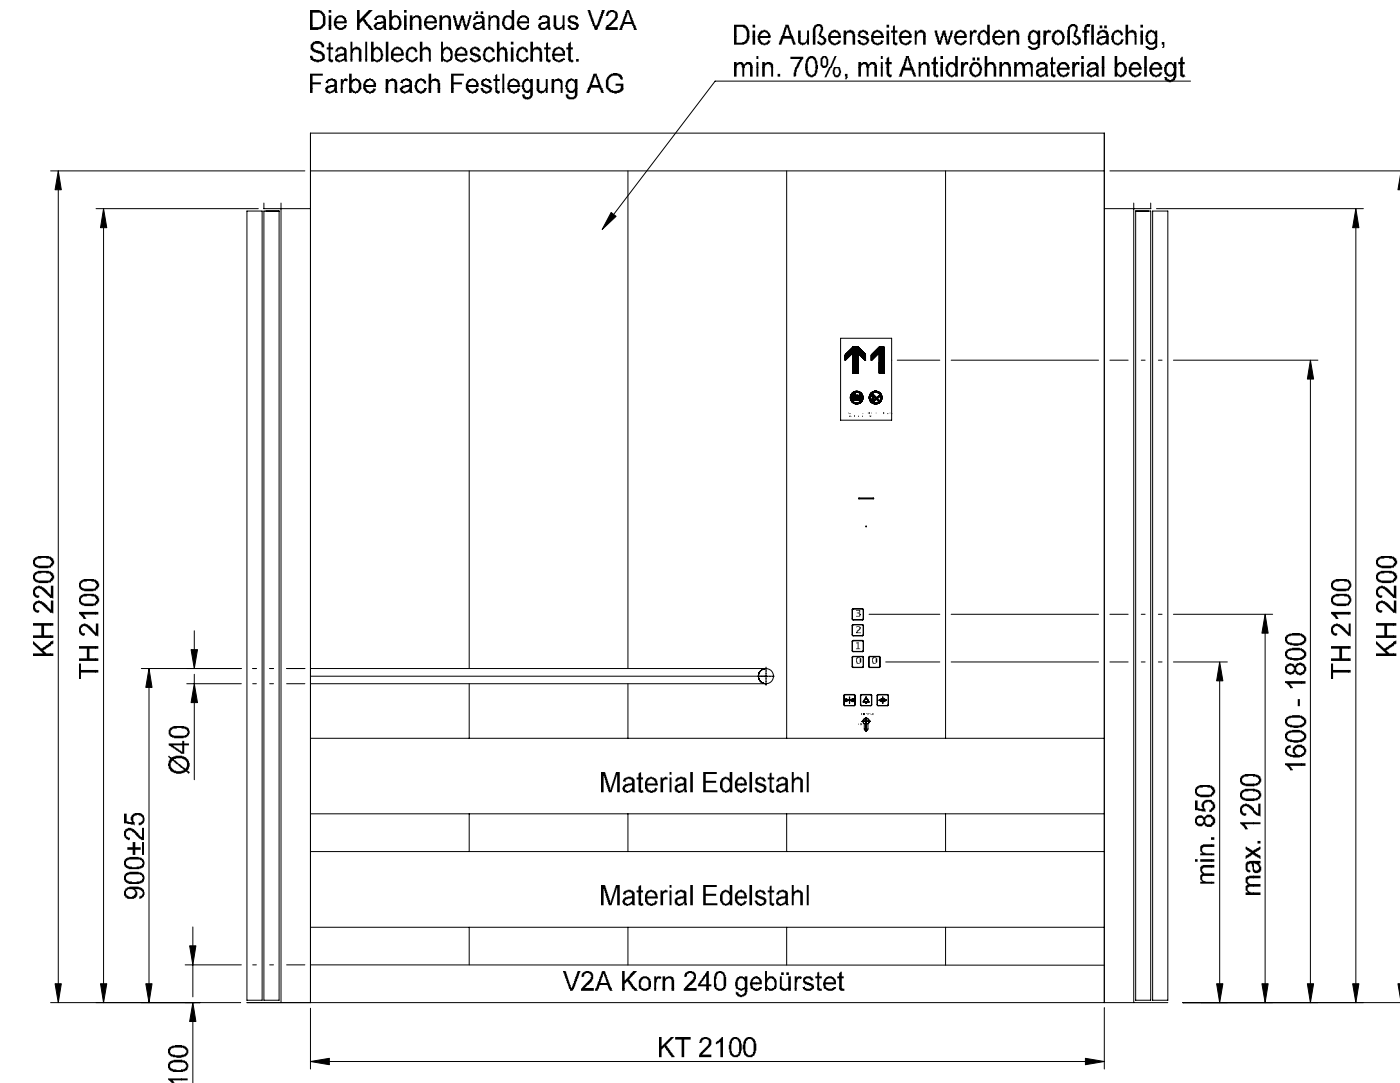


Decke

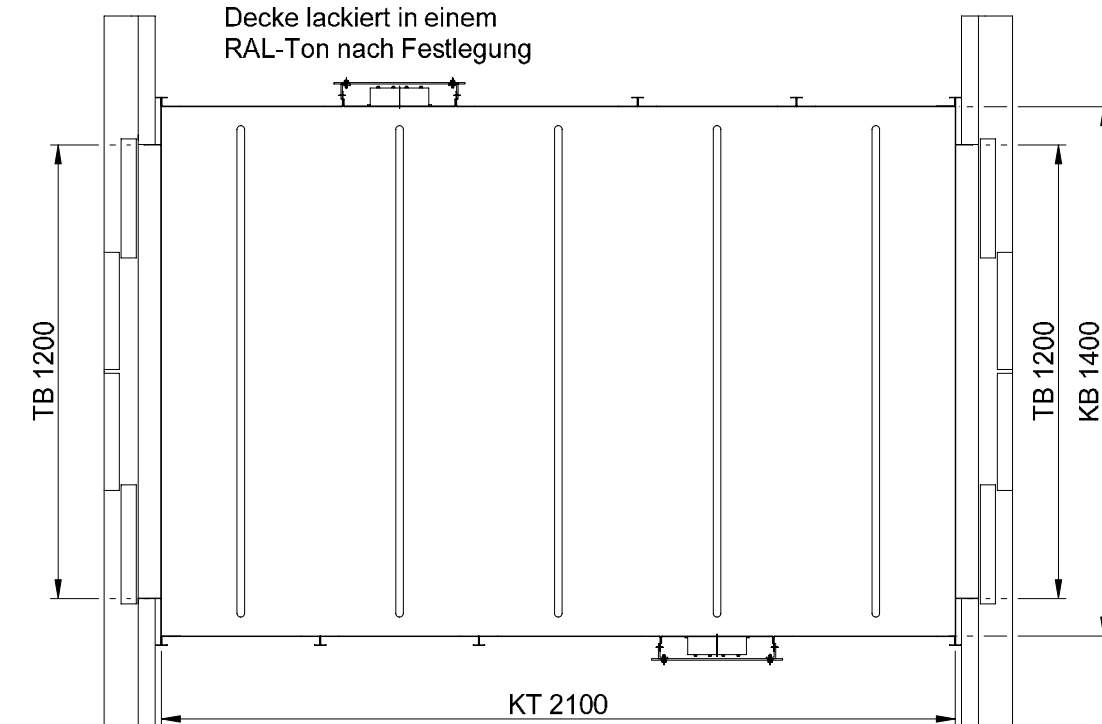

Die Kabinendeckelung wird hergestellt auf Stahlblech, Materialstärke min. 1,5 mm, Oberfläche in einem RAL-Ton lackiert in Abkantbauweise. Die Beleuchtung erfolgt mit LED Leisten, in vandalensicherer Ausführung. Die Leisten werden so geschaltet, dass sie auch als Notbeleuchtung im Fall von Netzausfall dienen. Die Lichtstärke 500 mm oberhalb des Kabinenbodens soll 100 lx betragen. Die Lichtfarbe der LED's soll zwischen 2.500 und 3.000 K sein.

Boder

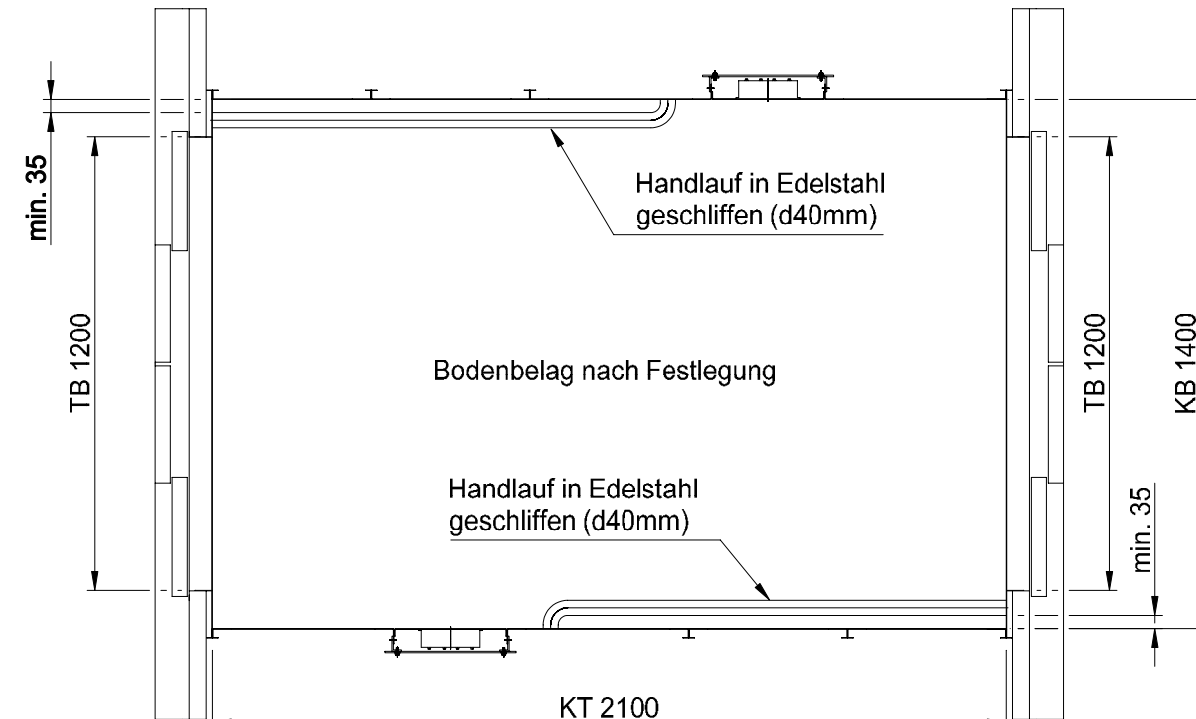

Auftraggeber	Bauvorhaben
Stadt Elmshorn	Rathaus Elmshorn
Schulstraße 15-17	Schulstraße 15-17
25335 Elmshorn	25335 Elmshorn

 **WIG**
Wittmaack Ingenieurgesellschaft mbH
Flamweg 125, 25335 Elmshorn
Telefon: 040 - 228 20 66 10, Telefax: 040 - 228 20 66 19

01	Spiegel entfernt, Materialien und Beleuchtung geändert	19.03.2024	V.E.
Index	Änderungen	geändert am	geändert von

Blatt: -		Projekt 2021		
Größe: DIN A1		Rathaus Elmshorn		
Urspr.:		Zeichnung Aufzugsplanung		
Datei: Rath6107		Personenaufzug (PA3)		
Stand: LPH 5		Kabinenzeichnung		
Datum	Name	Gewerk Fördertechnik		Maßstab 1:20
Bearb. 05.12.2023	V.E.	Plannummer RHE-5-ELT-FO-XX-003-0001-01-p		
Gepr. 05.12.2023	A.K.			