




Innenpaneeltaleau
Linke Kabinenwand

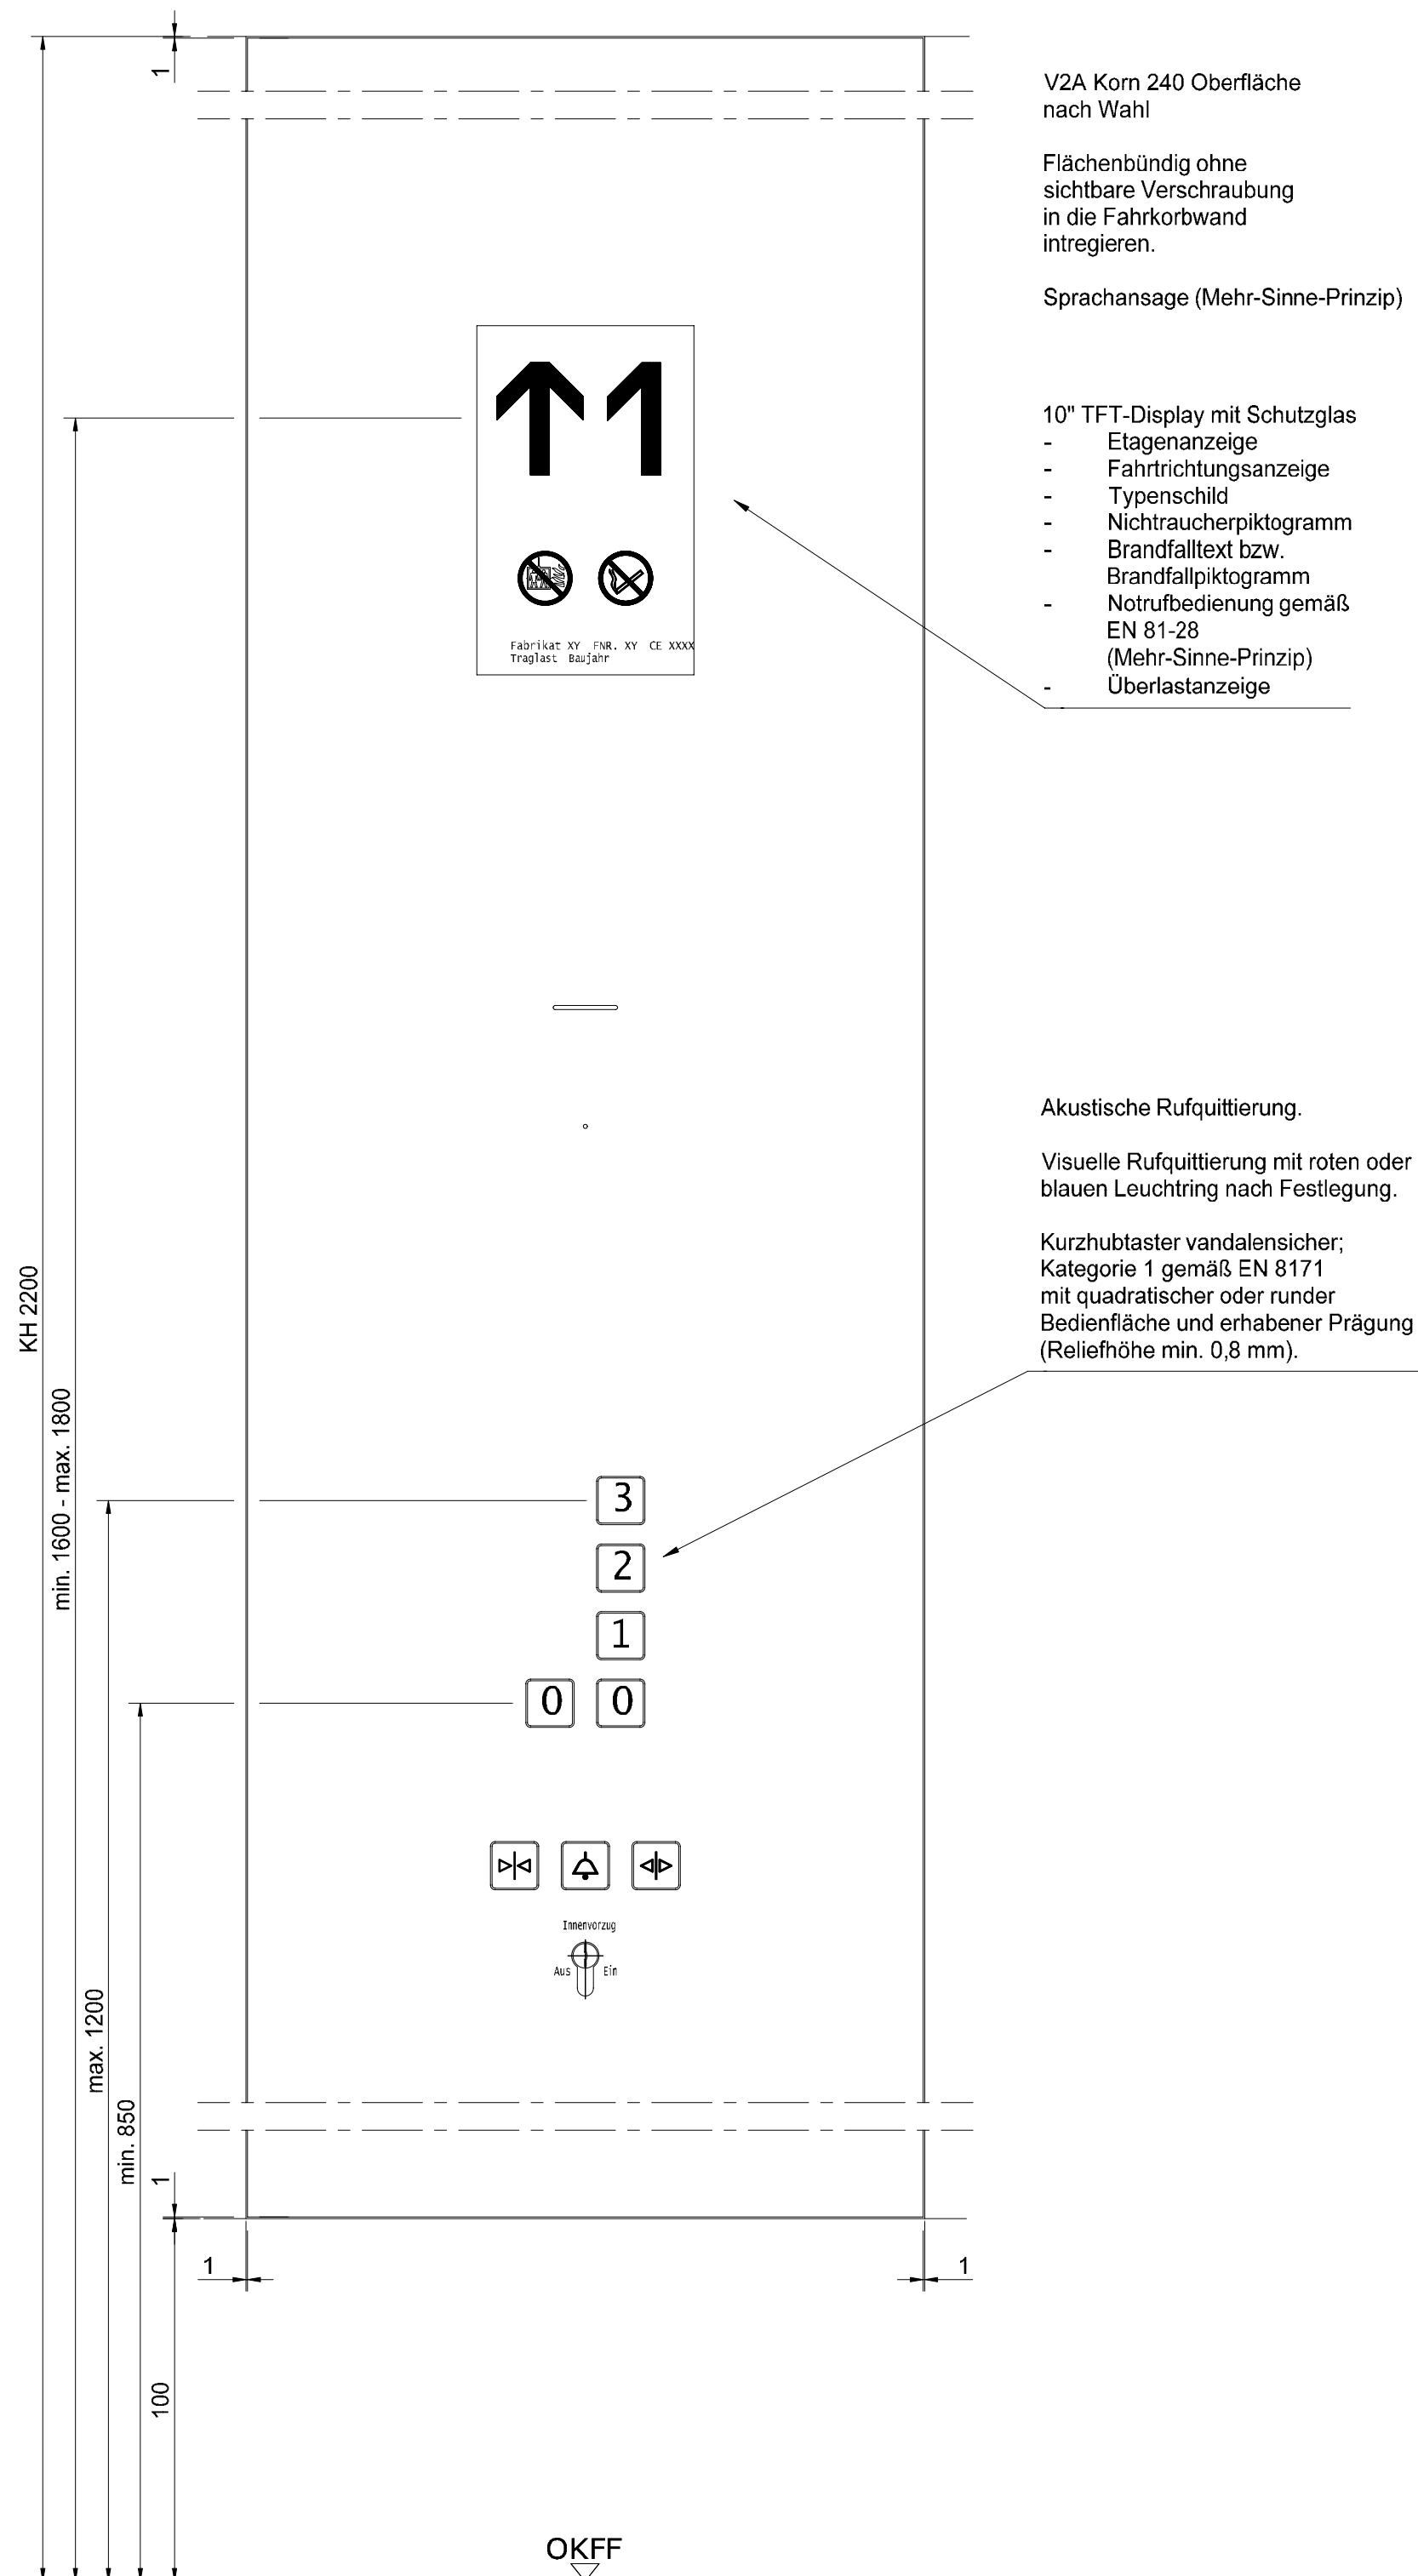


Innenpaneeltafel
Rechte Kabinenwand

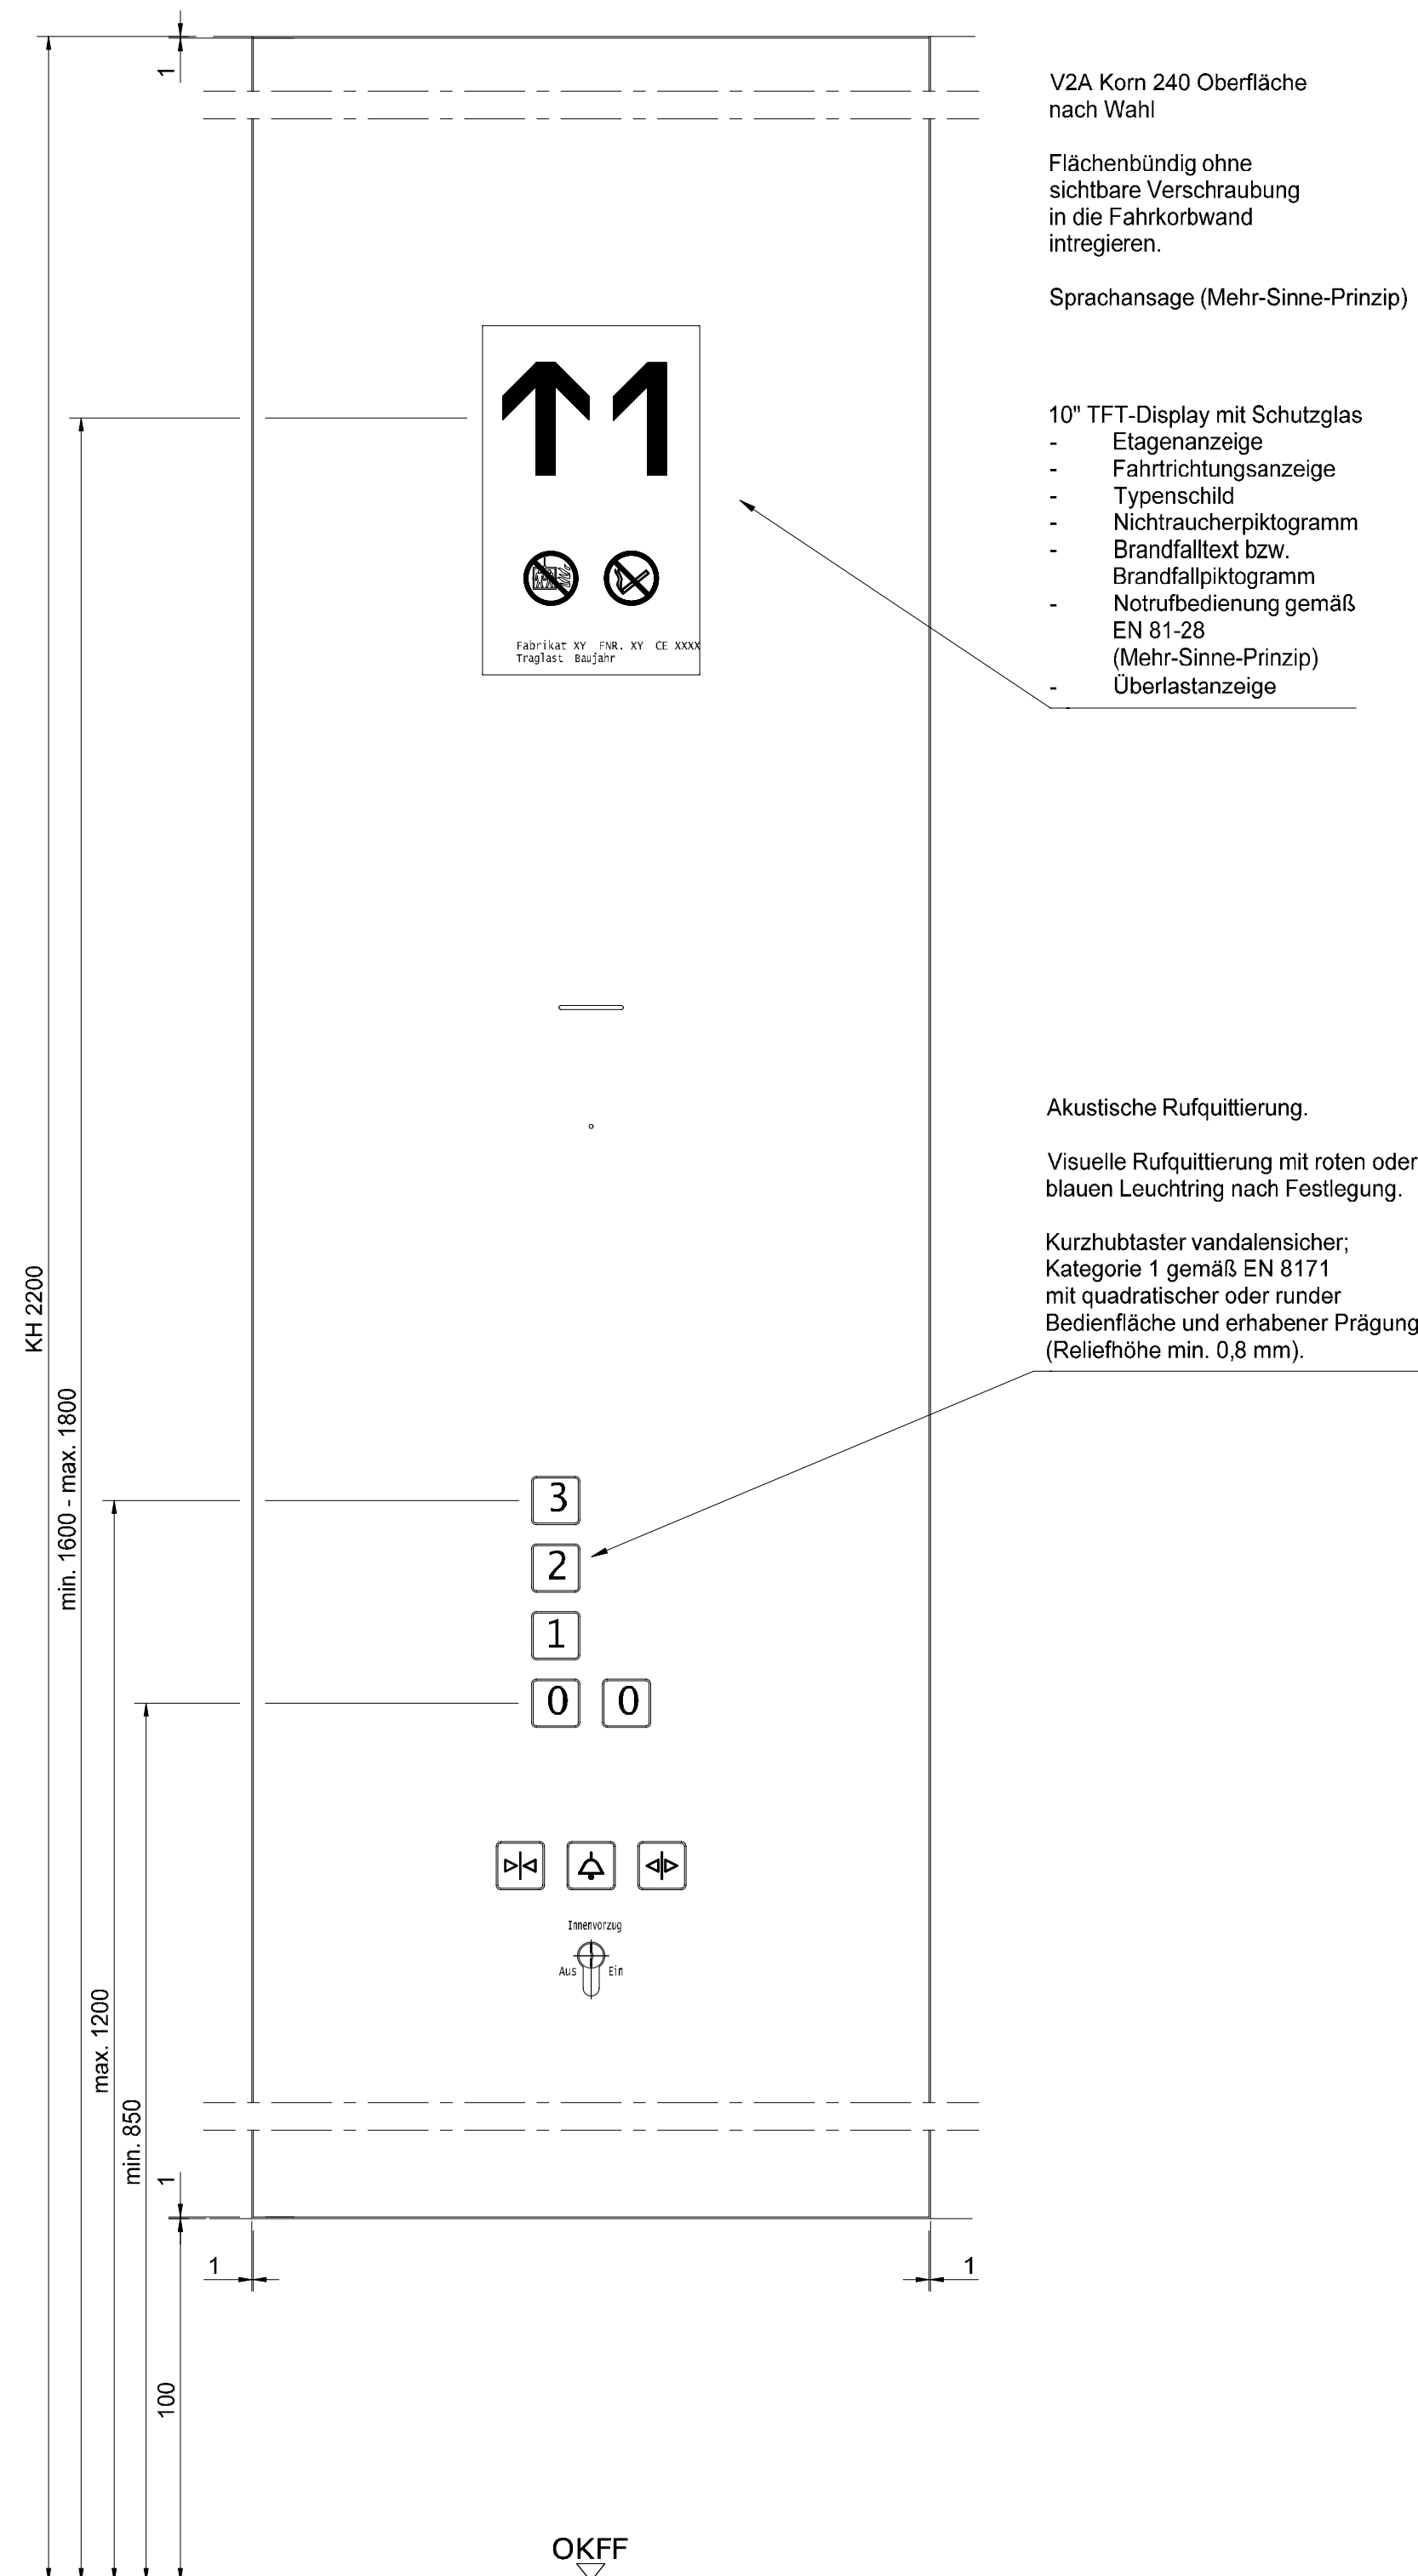


Außenruftableau
Etage 3

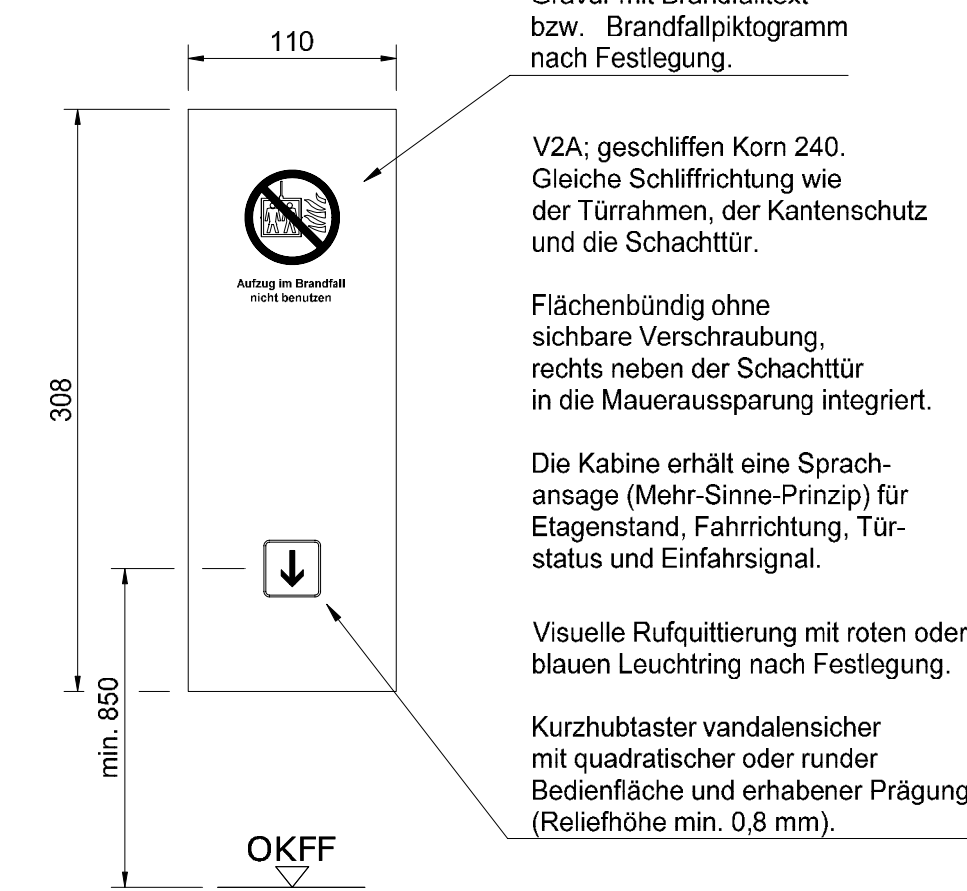


Außenruftableau Etagen 1 und 2

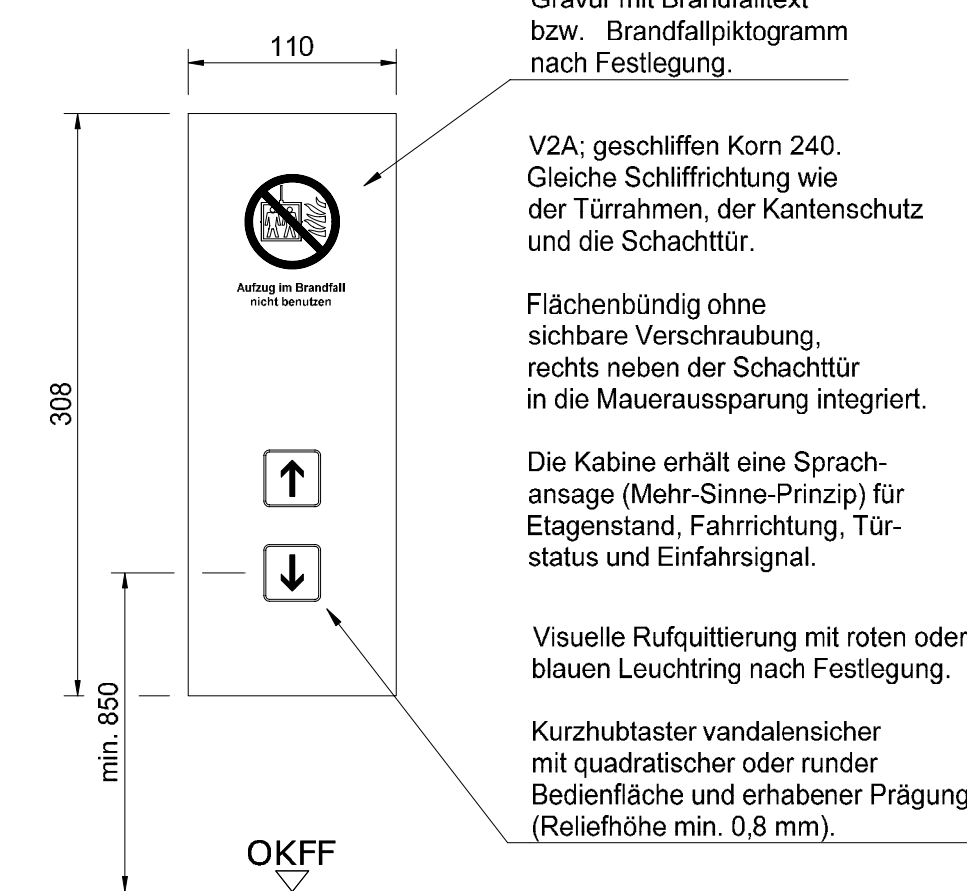

2x Außenruftableau
Etage 0

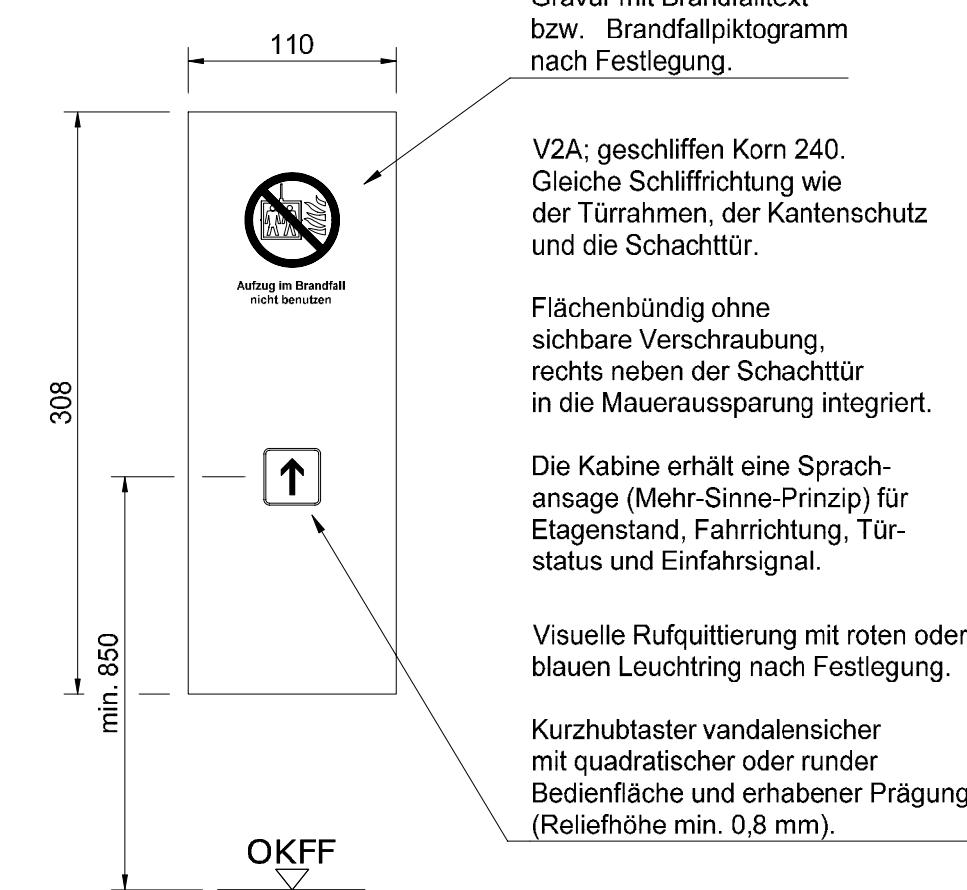

Schliffrichtung
aller vorhandenen VA Flächen

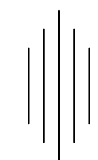

Auftraggeber	Bauvorhaben
Stadt Elmshorn	Rathaus Elmshorn
Schulstraße 15-17	Schulstraße 15-17
25335 Elmshorn	25335 Elmshorn



01	Paneltableau hinzugefügt und WFA geändert	19.03.2024	V.E.
Index	Änderungen	geändert am	geändert von

Blatt: -			Projekt 2021		
Größe: DIN A1			Rathaus Elmshorn		
Urspr.:			Zeichnung Aufzugsplanung		
Datei: Rath6107			Personenaufzug (PA) 3		
Stand: LPH 5			Tableauzeichnung		
	Datum	Name	Gewerk	Förderanlagen	Maßstab 1:4
Bearb.	05.12.2023	V.E.	Plannummer	RHE-5-ELT-FO-XX-003-0002-01-p	
Gepr.	05.12.2023	A.K.			