


Absperrventil (AV)	01.01	01.02	01.03	01.04	01.05	01.06	01.07	01.08	01.09	01.10	01.11	01.12	01.13
DN	25	20	15	15	15	20	15	15	15	20	15	15	15
Hersteller	Oventrop	Oventrop	Oventrop	Oventrop	Oventrop	Oventrop	Oventrop	Oventrop	Oventrop	Oventrop	Oventrop	Oventrop	Oventrop
Typ	HydroControl V	HydroControl V	HydroControl V	HydroControl V	HydroControl V	HydroControl V	HydroControl V	HydroControl V	HydroControl V	HydroControl V	HydroControl V	HydroControl V	HydroControl V
Differenzdruckregler (RV)	01.01	01.02	01.03	01.04	01.05	01.06	01.07	01.08	01.09	01.10	01.11	01.12	01.13
DN	15	20	15	15	15	20	15	15	15	20	15	15	15
Hersteller	Oventrop	Oventrop	Oventrop	Oventrop	Oventrop	Oventrop	Oventrop	Oventrop	Oventrop	Oventrop	Oventrop	Oventrop	Oventrop
Typ	HydroControl D 50-300mbar	HydroControl D 50-300mbar	HydroControl D 50-300mbar	HydroControl D 50-300mbar	HydroControl D 50-300mbar	HydroControl D 50-300mbar	HydroControl D 50-300mbar	HydroControl D 50-300mbar	HydroControl D 50-300mbar	HydroControl D 50-300mbar	HydroControl D 50-300mbar	HydroControl D 50-300mbar	HydroControl D 50-300mbar
kv in m³/h	1.51	0.39	1.16	0.28	0.32	0.38	0.79	0.23	0.22	0.6	0.71	0.33	0.33
Volumenstrom in l/h	491.3	183.1	260.4	129.1	159.1	182.4	225.3	114.6	110.8	254.2	207.1	152.9	160.9
Druckverlust in Pa	10510	22347	5000	24035	25041	22615	8035	23757	25167	17971	8415	20984	23200

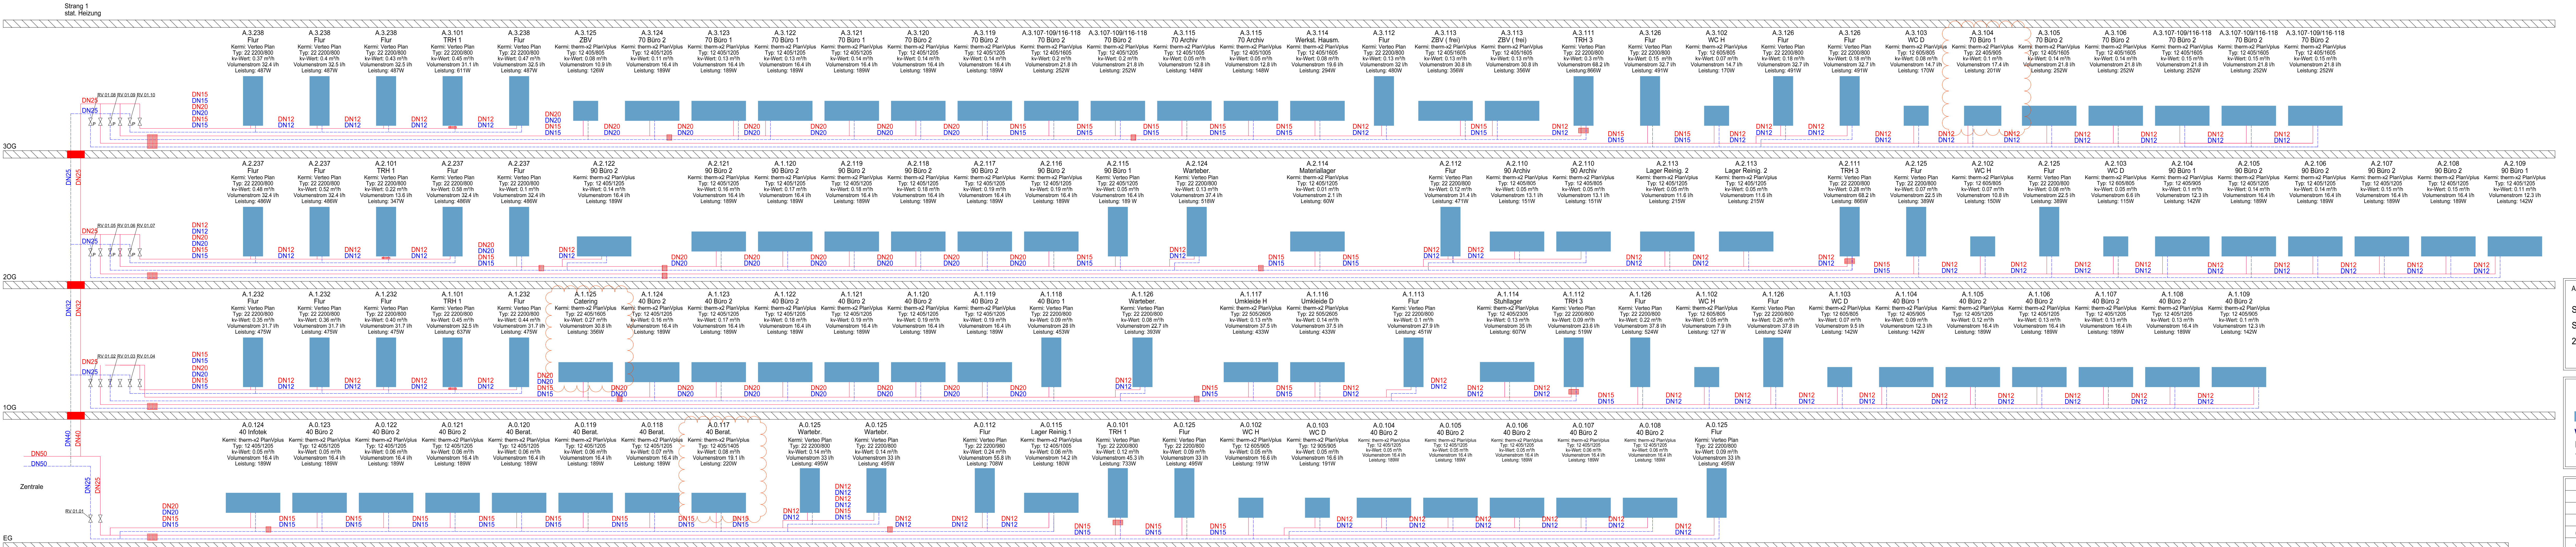

Auftraggeber	Bauvorhaben
Stad Elmsborn	Rathaus Elmsborn
Schulstraße 15-17	Schulstraße 15-17
25335 Elmsborn	25335 Elmsborn



Wittmaack Ingenieurgesellschaft mbH
Flanweg 125, 25335 Elmsborn
Telefon: 040 - 228 20 66 10, Telefax: 040 - 228 20 66 19

Index	Änderungen	geändert am	geändert von
00	Anpassungen Schema	10.03.2026	M.B.
01	Anpassungen Heizkörper	23.03.2026	M.B.
02	Anpassung Heizkörper und Ventiltable	17.04.2026	N.S.

			Projekt		2021	
Größe: 152,5 x 94,4			Zeichnung		Rathaus Elmshorn	
Unspr.: Rath8906					Schema	
Stand: LPH5					Heizung	
					stat. Heizkörper - BA 1	
Datum			Name		Gewerk	
15.01.2026			M.S.		Heizung	
15.01.2026			M.H.O.		Maßstab	
			Plannummer		RHE_5_HZG_SH_XX_001_0002_02_p	
					-/-	