




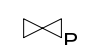
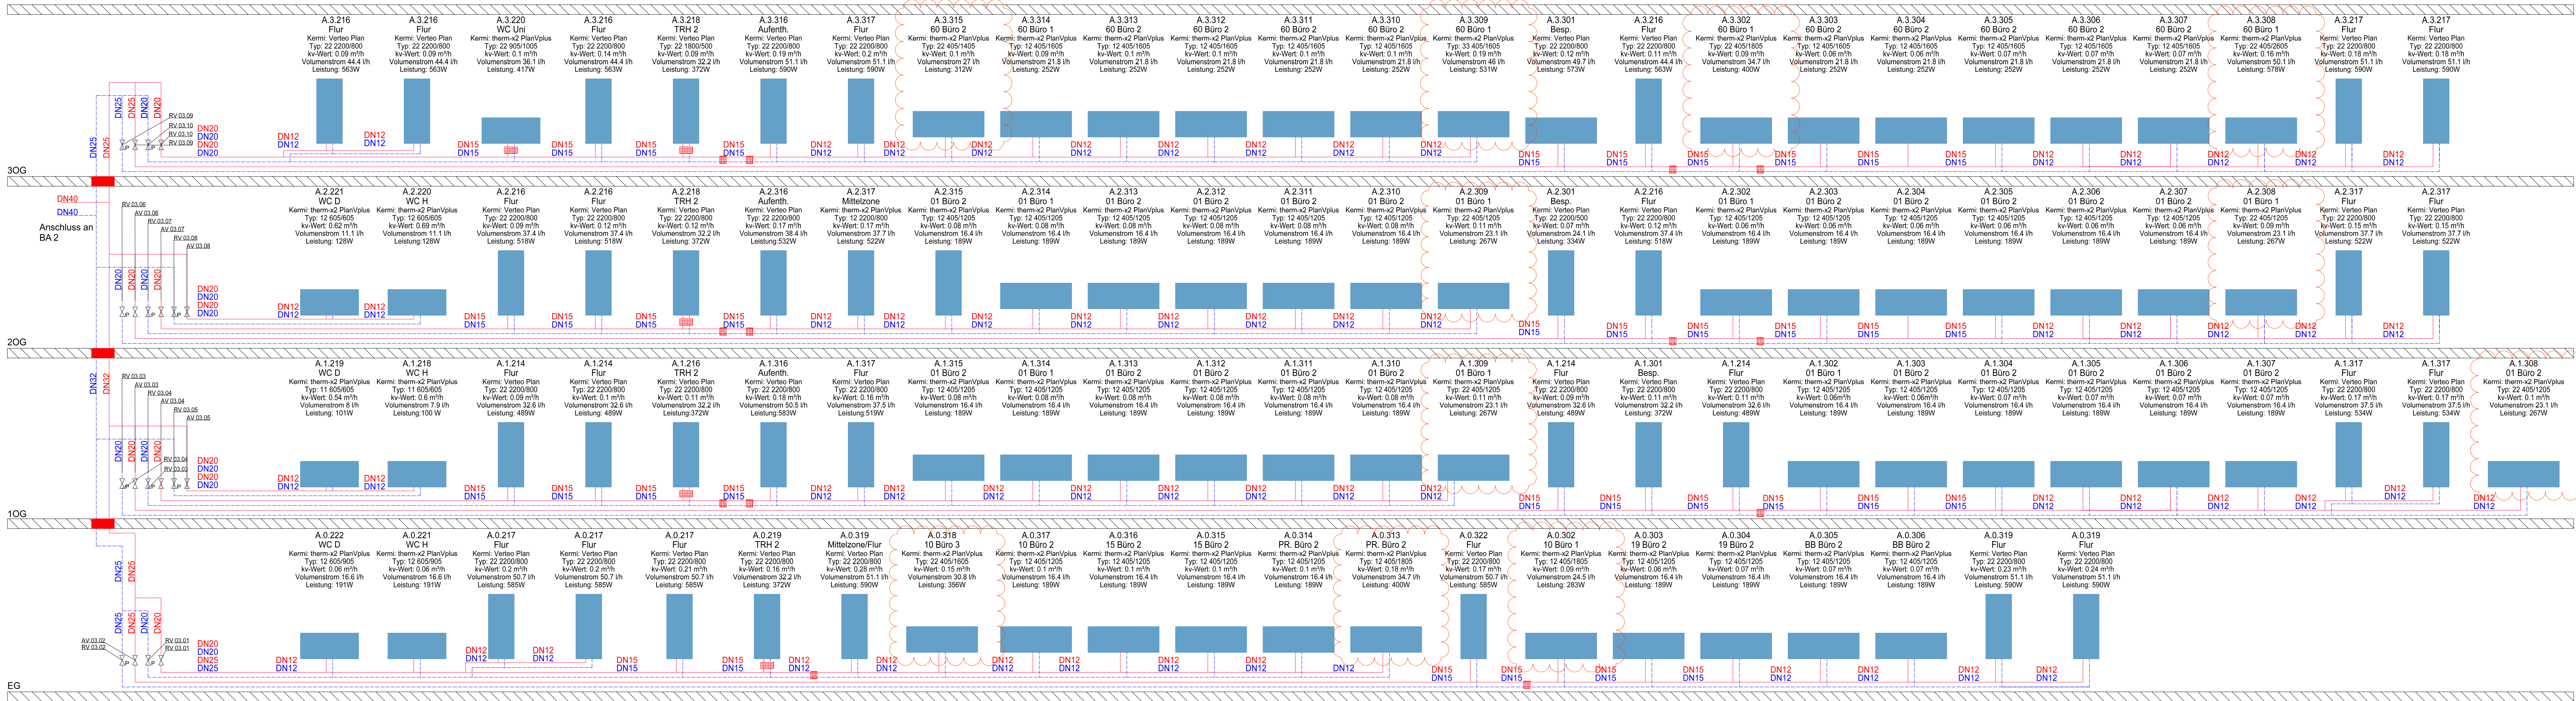


Absperrventil (AV)	03.01	03.02	03.03	03.04	03.05	03.06	03.07	03.08	03.09	03.10
DN	20	15	20	15	20	20	15	20	20	25
Hersteller	Oventrop	Oventrop	Oventrop	Oventrop	Oventrop	Oventrop	Oventrop	Oventrop	Oventrop	Oventrop
Typ	HydroControl V	HydroControl V	HydroControl V	HydroControl V	HydroControl V	HydroControl V	HydroControl V	HydroControl V	HydroControl V	HydroControl V

Strangregulierungsventil (RV)	03.01	03.02	03.03	03.04	03.05	03.06	03.07	03.08	03.09	03.10
DN	20	15	20	15	20	20	15	20	20	25
Hersteller	Oventrop	Oventrop	Oventrop	Oventrop	Oventrop	Oventrop	Oventrop	Oventrop	Oventrop	Oventrop
Typ	HydroControl D 50-300mbar	HydroControl D 50-300mbar	HydroControl D 250-700mbar	HydroControl D 50-300mbar	HydroControl D 50-300mbar	HydroControl D 250-700mbar	HydroControl D 50-300mbar	HydroControl D 50-300mbar	HydroControl D 50-300mbar	HydroControl D 50-300mbar
kv in m³/h	0.85	0.58	0.03	0.6	0.77	0.04	0.56	0.77	0.96	2.14
Volumenstrom in l/h	399.6	243	15.8	274.2	326.3	22.2	295.7	397.2	478.9	5000
Druckverlust in Pa	21970	17708	35671	20587	17701	36504	22349	14684	16930	5000

Legende Heizung	
	Brandschutzmanschette
	statische Heizung - Rücklauf
	statische Heizung - Vorlauf
	Heizkörper
	Absperrventil
	Strangregulierungsventil



Auftraggeber	Bauvorhaben
Stadt Elmshorn	Rathaus Elmshorn
Schulstraße 15-17	Schulstraße 15-17
25335 Elmshorn	25335 Elmshorn



Wittmack Ingenieurgesellschaft mbH
Flamweg 125, 25335 Elmshorn
Telefon: 040 - 228 20 66 10, Telefax: 040 - 228 20 66 19

00	Anpassungen Schema	10.03.2026	M.B.
01	Anpassungen Heizkörper	23.03.2026	M.B.
02	Anpassung Heizkörper und Ventiltabelle	17.04.2026	M.S.
Index	Änderungen	geändert am	geändert von

Blatt:			Projekt	2021	
Größe:	122,5 x59,4			Rathaus Elmshorn	
Urspr.:			Zeichnung	Schema	
Datei:	Rath8906			Heizung	
Stand:	LPH5			stat. Heizkörper - BA 3	
	Datum	Name	Gewerk	Heizung	
Bearb.	15.01.2026	M.S.	Plannummer	RHE-5-HZG-SH-XX-003-0002-02-p	Maßstab -/-
Gepr.	15.01.2026	M.H.O.			