


Aspeventil JAV	FBH 01	FBH 02	FBH 03	FBH 04	FBH 05	FBH 06	FBH 07	FBH 08	Legende Heizung	
DN	20	20	20	20	25	20	20	20	Brandschutzmanschette	
Hersteller	Oventrop	Oventrop	Oventrop	Oventrop	Oventrop	Oventrop	Oventrop	Oventrop		
Typ	Schrägsitzventil	Schrägsitzventil	Schrägsitzventil	Schrägsitzventil	Schrägsitzventil	Schrägsitzventil	Schrägsitzventil	Schrägsitzventil		
Differenzdruckregler (RVO)	FBH 01	FBH 02	FBH 03	FBH 04	FBH 05	FBH 06	FBH 07	FBH 08		
DN	20	20	20	20	25	20	20	20	Fußbodenheizung - Rücklauf	
Hersteller	Oventrop	Oventrop	Oventrop	Oventrop	Oventrop	Oventrop	Oventrop	Oventrop		
Typ	Cocoon QTZ	Cocoon QTZ	Cocoon QTZ	Cocoon QTZ	Cocoon QTZ	Cocoon QTZ	Cocoon QTZ	Cocoon QTZ	Fußbodenheizung - Vorlauf	
kv in m³/h	0.71	1.64	0.63	0.63	1.53	0.63	0.65	0.55		
Volumenstrom in l/h	419.9	912.2	454.7	363.4	903.4	311.4	265.8	318.4	Fußbodenheizung Heizkreis	
Druckverlust in Pa	35242	30734	36559	33071	15500	34866	23062	33702	HK Verteiler	
										Absperrventil
										Strangregulierungsventil



Auftraggeber	Bauvorhaben
Stadt Elmshorn	Rathaus Elmshorn
Schulstraße 15-17	Schulstraße 15-17
25335 Elmshorn	25335 Elmshorn

WIG

Wittmaack Ingenieurgesellschaft mbH

Flamweg 125, 25335 Elmshorn

Telefon: 040 - 228 20 66 10, Telefax: 040 - 228 20 66 19

00	Änderungen	16.03.2026	M.B.
Index	Änderungen	geändert am	geändert von

Blatt:	Projekt:	2021
Größe:	177,5 x 42,0 cm	Rathaus Elmshorn
Urspr.:	Zeichnung:	Schema
Date:	Rath8904	Heizung
Stand:	LPH5	Fußbodenheizungsschema
Datum:	Name:	Heizung
Bearb.:	M.S.	Planummer:
Gepr.:	M.HO.	RHE-5-HZG-SH-XX-004-0001-00-p
		Maßstab:
		-/-