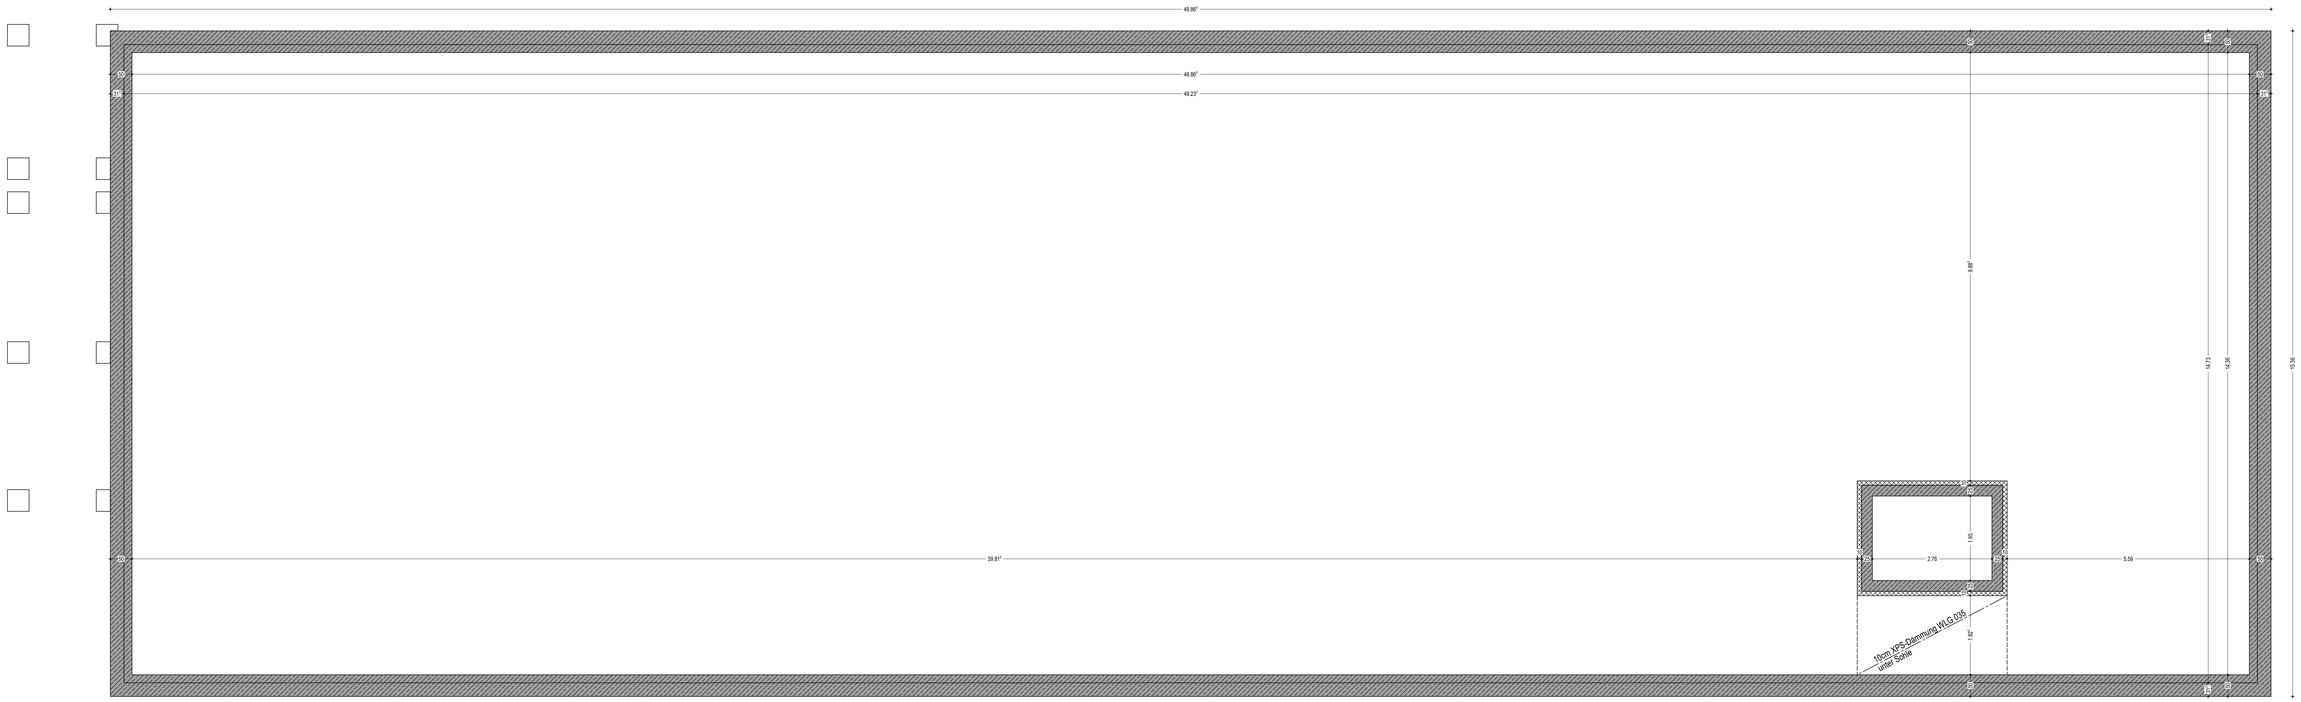

Alle Angaben über Fundamente, Dach, Decken und Trägerstärken sind in den Positionsplänen der Statik enthalten.

Die Maße für Fenster und Außentüren sind Verblendmaße. Das Hintermauerwerk wird jeweils um Anschlagbreite zurückgesetzt.

Die Maße für Innentüren sind lichte Rohbaumaße ab OK FF

Fensteranschläge 4,0cm

Fundamenterder einbauen!