
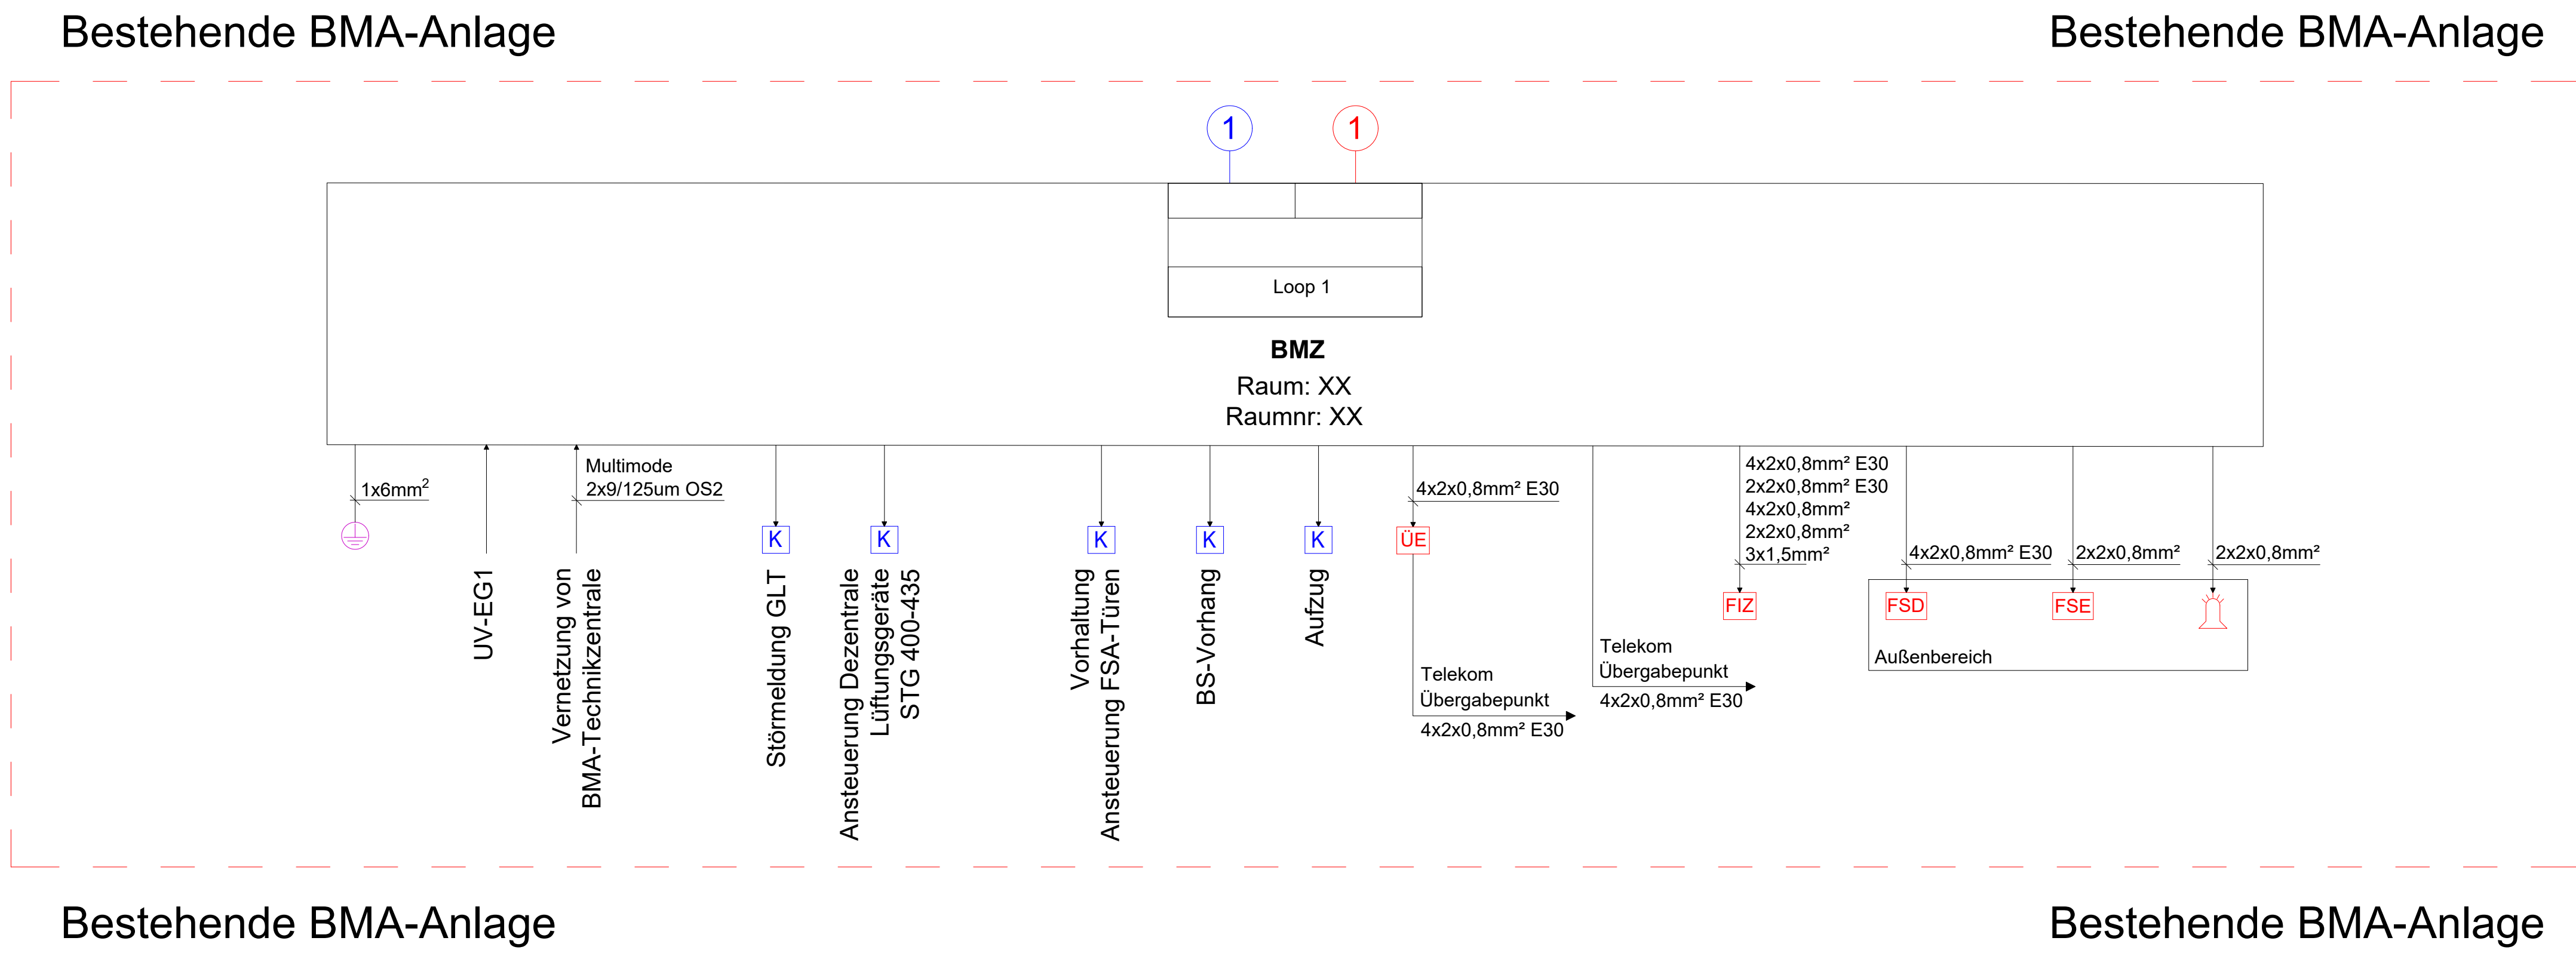


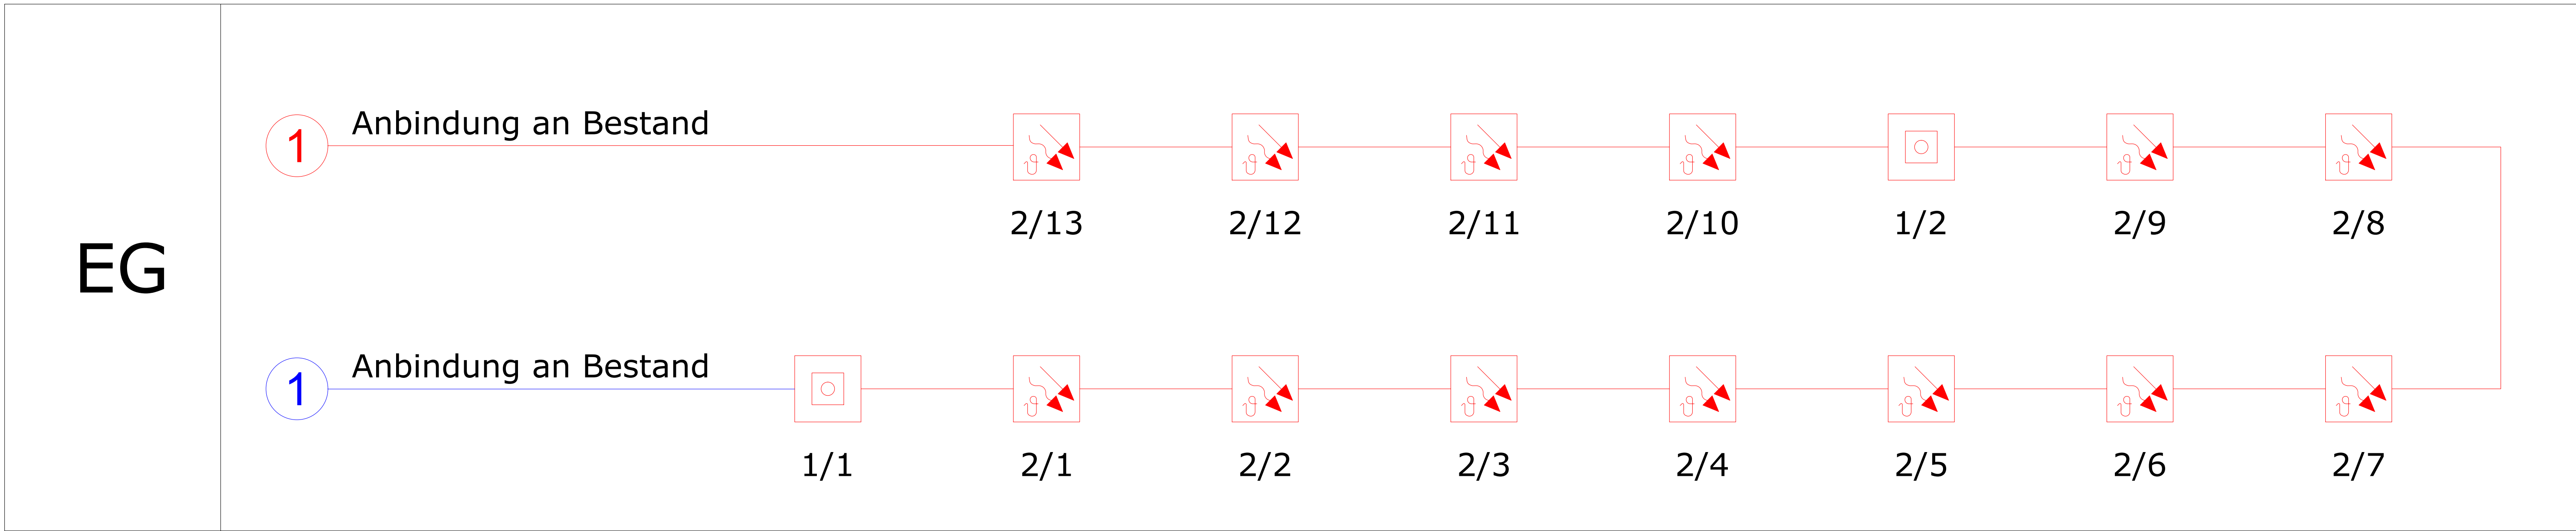

Hinweis: Die Alarmierung wird über die BMA realisiert. Nicht über die ELA

Legende BMA			
	Nichtautomatischer Melder	FSD	Feuerwehrschlüssel-depot
	Multisensormelder	FSE	Freischaltelement
	Signalleuchte (Weiß)	FIZ	Feuerwehrinformations-zentrale
	Erdung	UE	Übertragungseinheit
	Überspannungsschutz	K	Koppler
JY-(ST)-Y 2x2x0,8 E30		FIZ	Netzteil
JY-(ST)-Y 2x2x0,8 rot			
Auftraggeber Landratsamt Sigmaringen Leopoldstraße 4 72488 Sigmaringen		Bauvorhaben KAT Stabsräume Leopoldstraße 4 72448 Sigmaringen	

BAUR

+GUT

PLANUNGSBÜRO
ELEKTROTECHNIK

BAUR & GUT GmbH

Planungsbüro Elektrotechnik

Schulstrasse 3

D-88427 Bad Schussenried

T | +49 7583 942 90 50

F | +49 7583 942 90 51

E | info@baur-gut.de

I | www.baur-gut.de

A	Schema erstellt	11.05.2026	MJ
Index	Änderungen	geändert am	geändert von

Blatt: A0	Projekt: 70AD_Katastrophenraum		
Größe: 841 X 1189			
Urspr:	Zeichnung: Schema BMA		
Datei: 70AD0014	ELEKTRO		
Stand AUSFÜHRUNG			
Datum	Name	Gewerk: ELEKTRO	Maßstab:
Bearb: 11.05.2026	MJ		-
Gepr: 11.05.2026			