
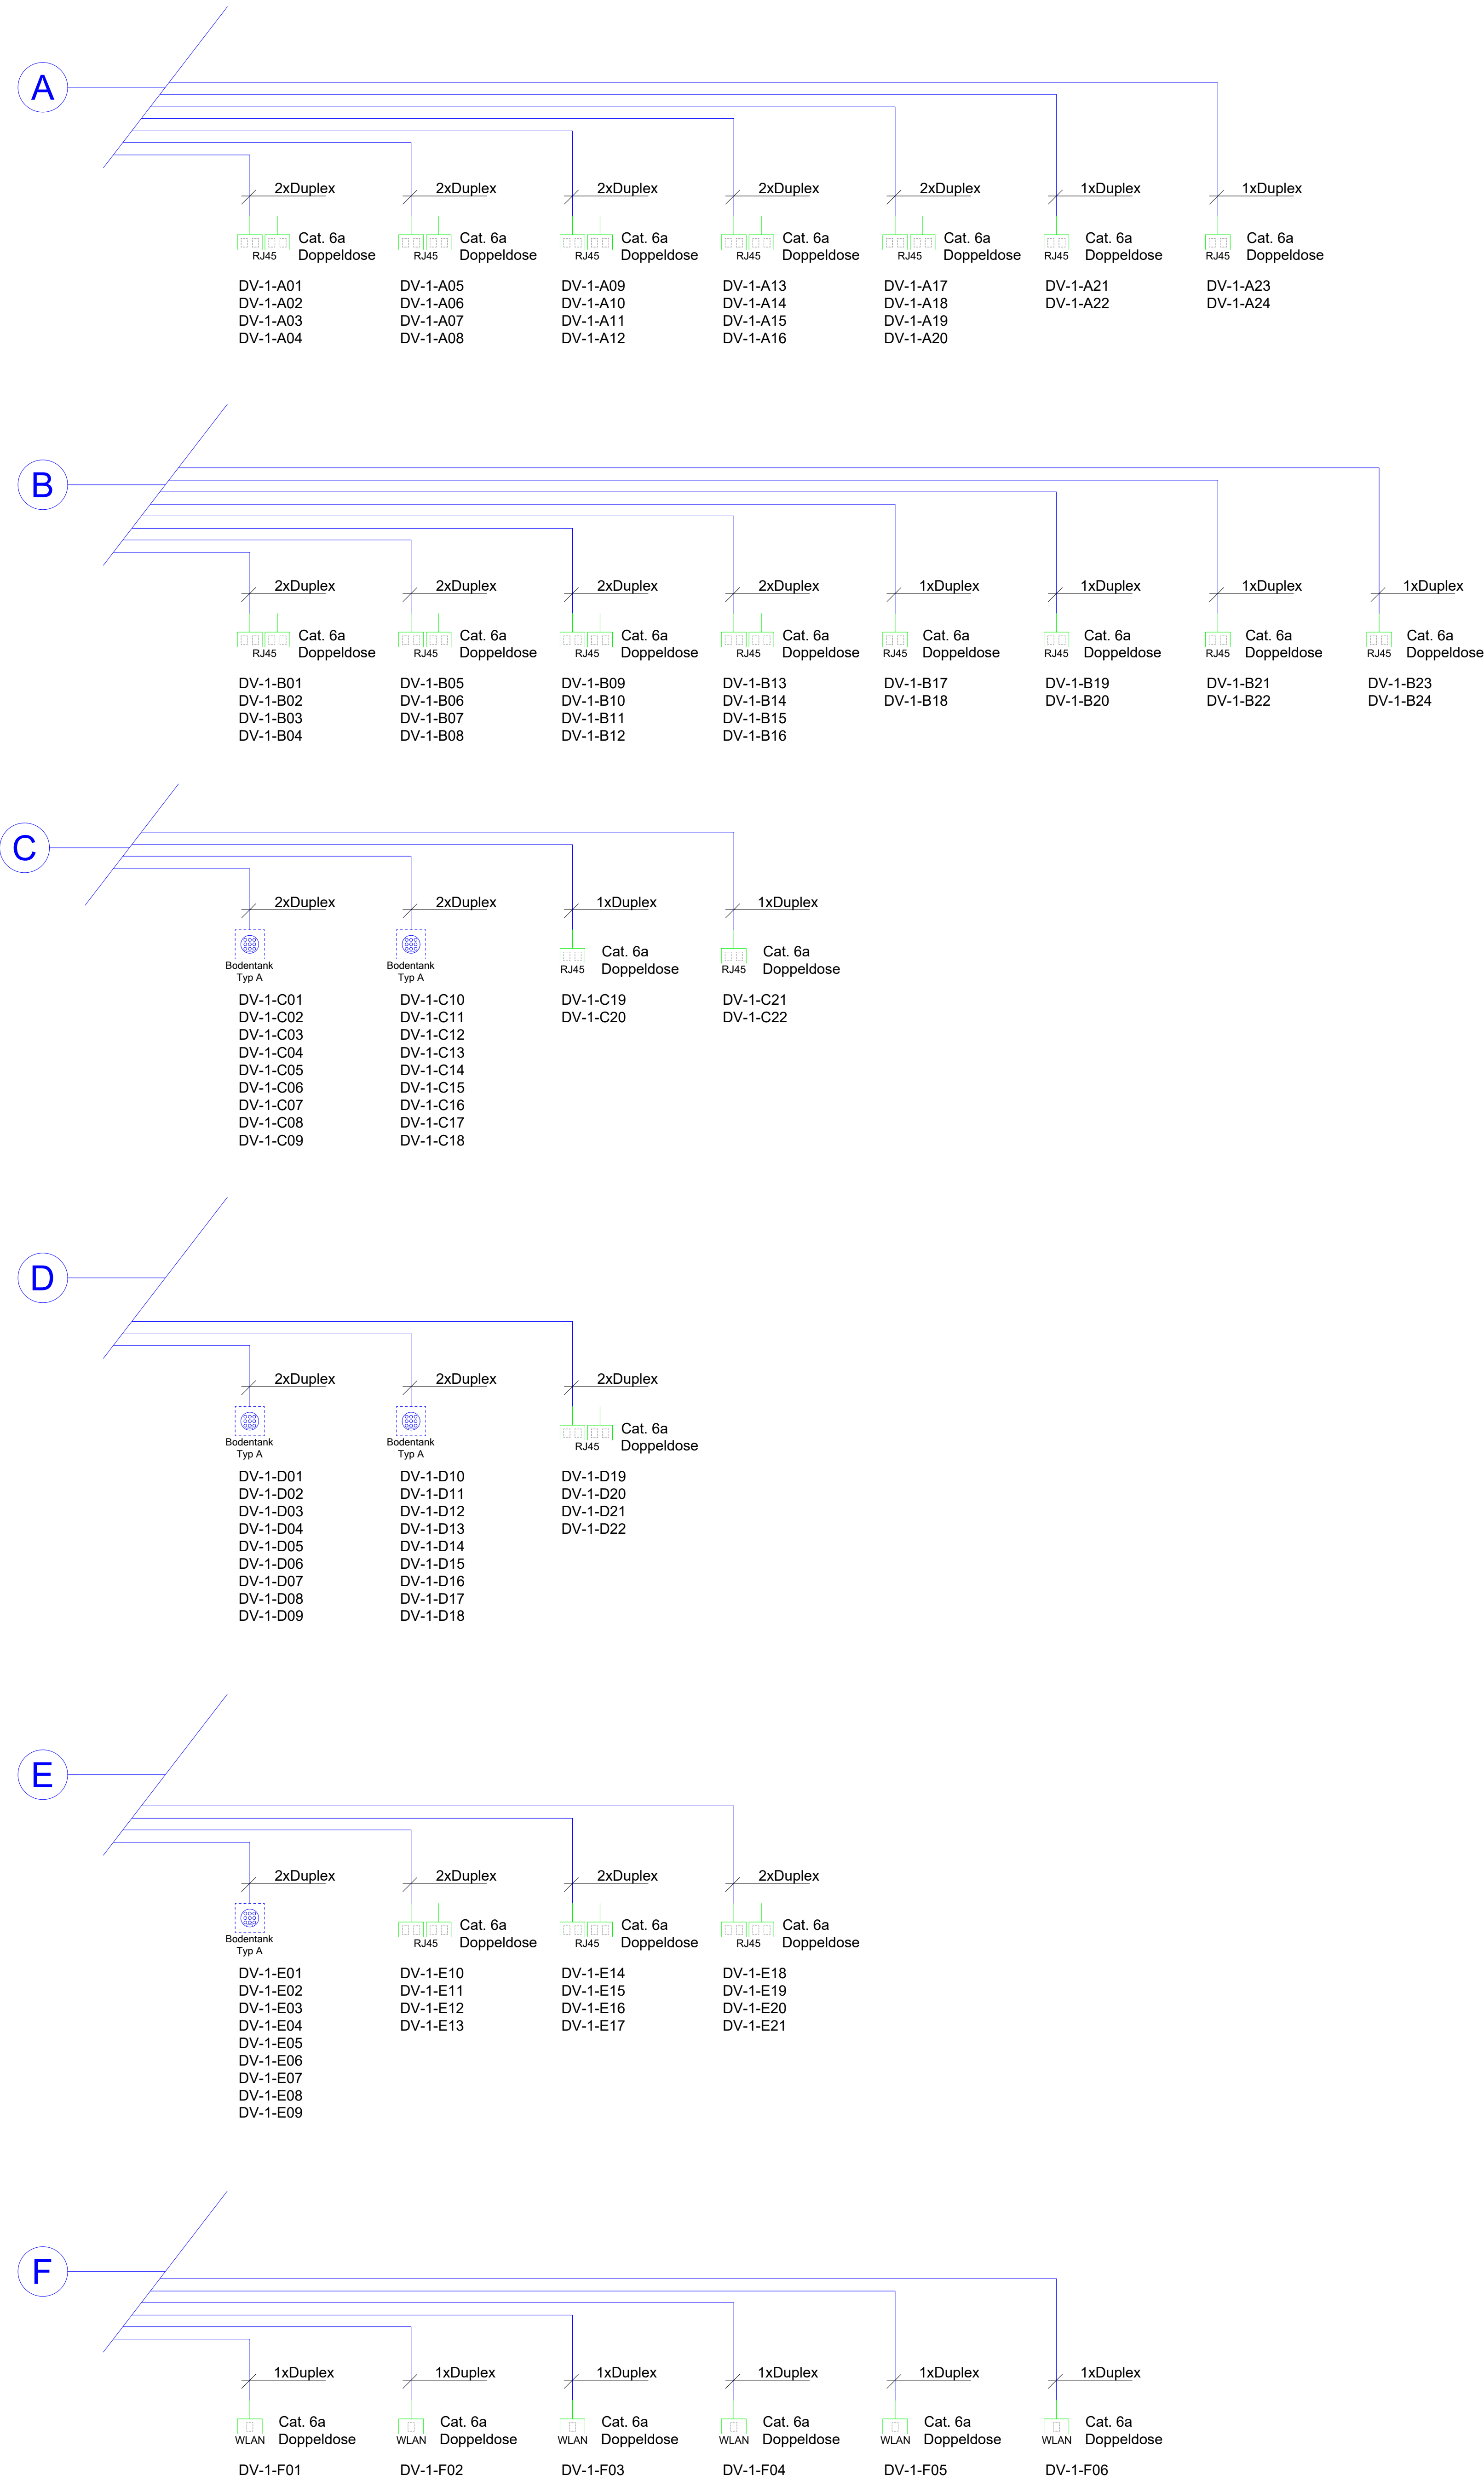


EG

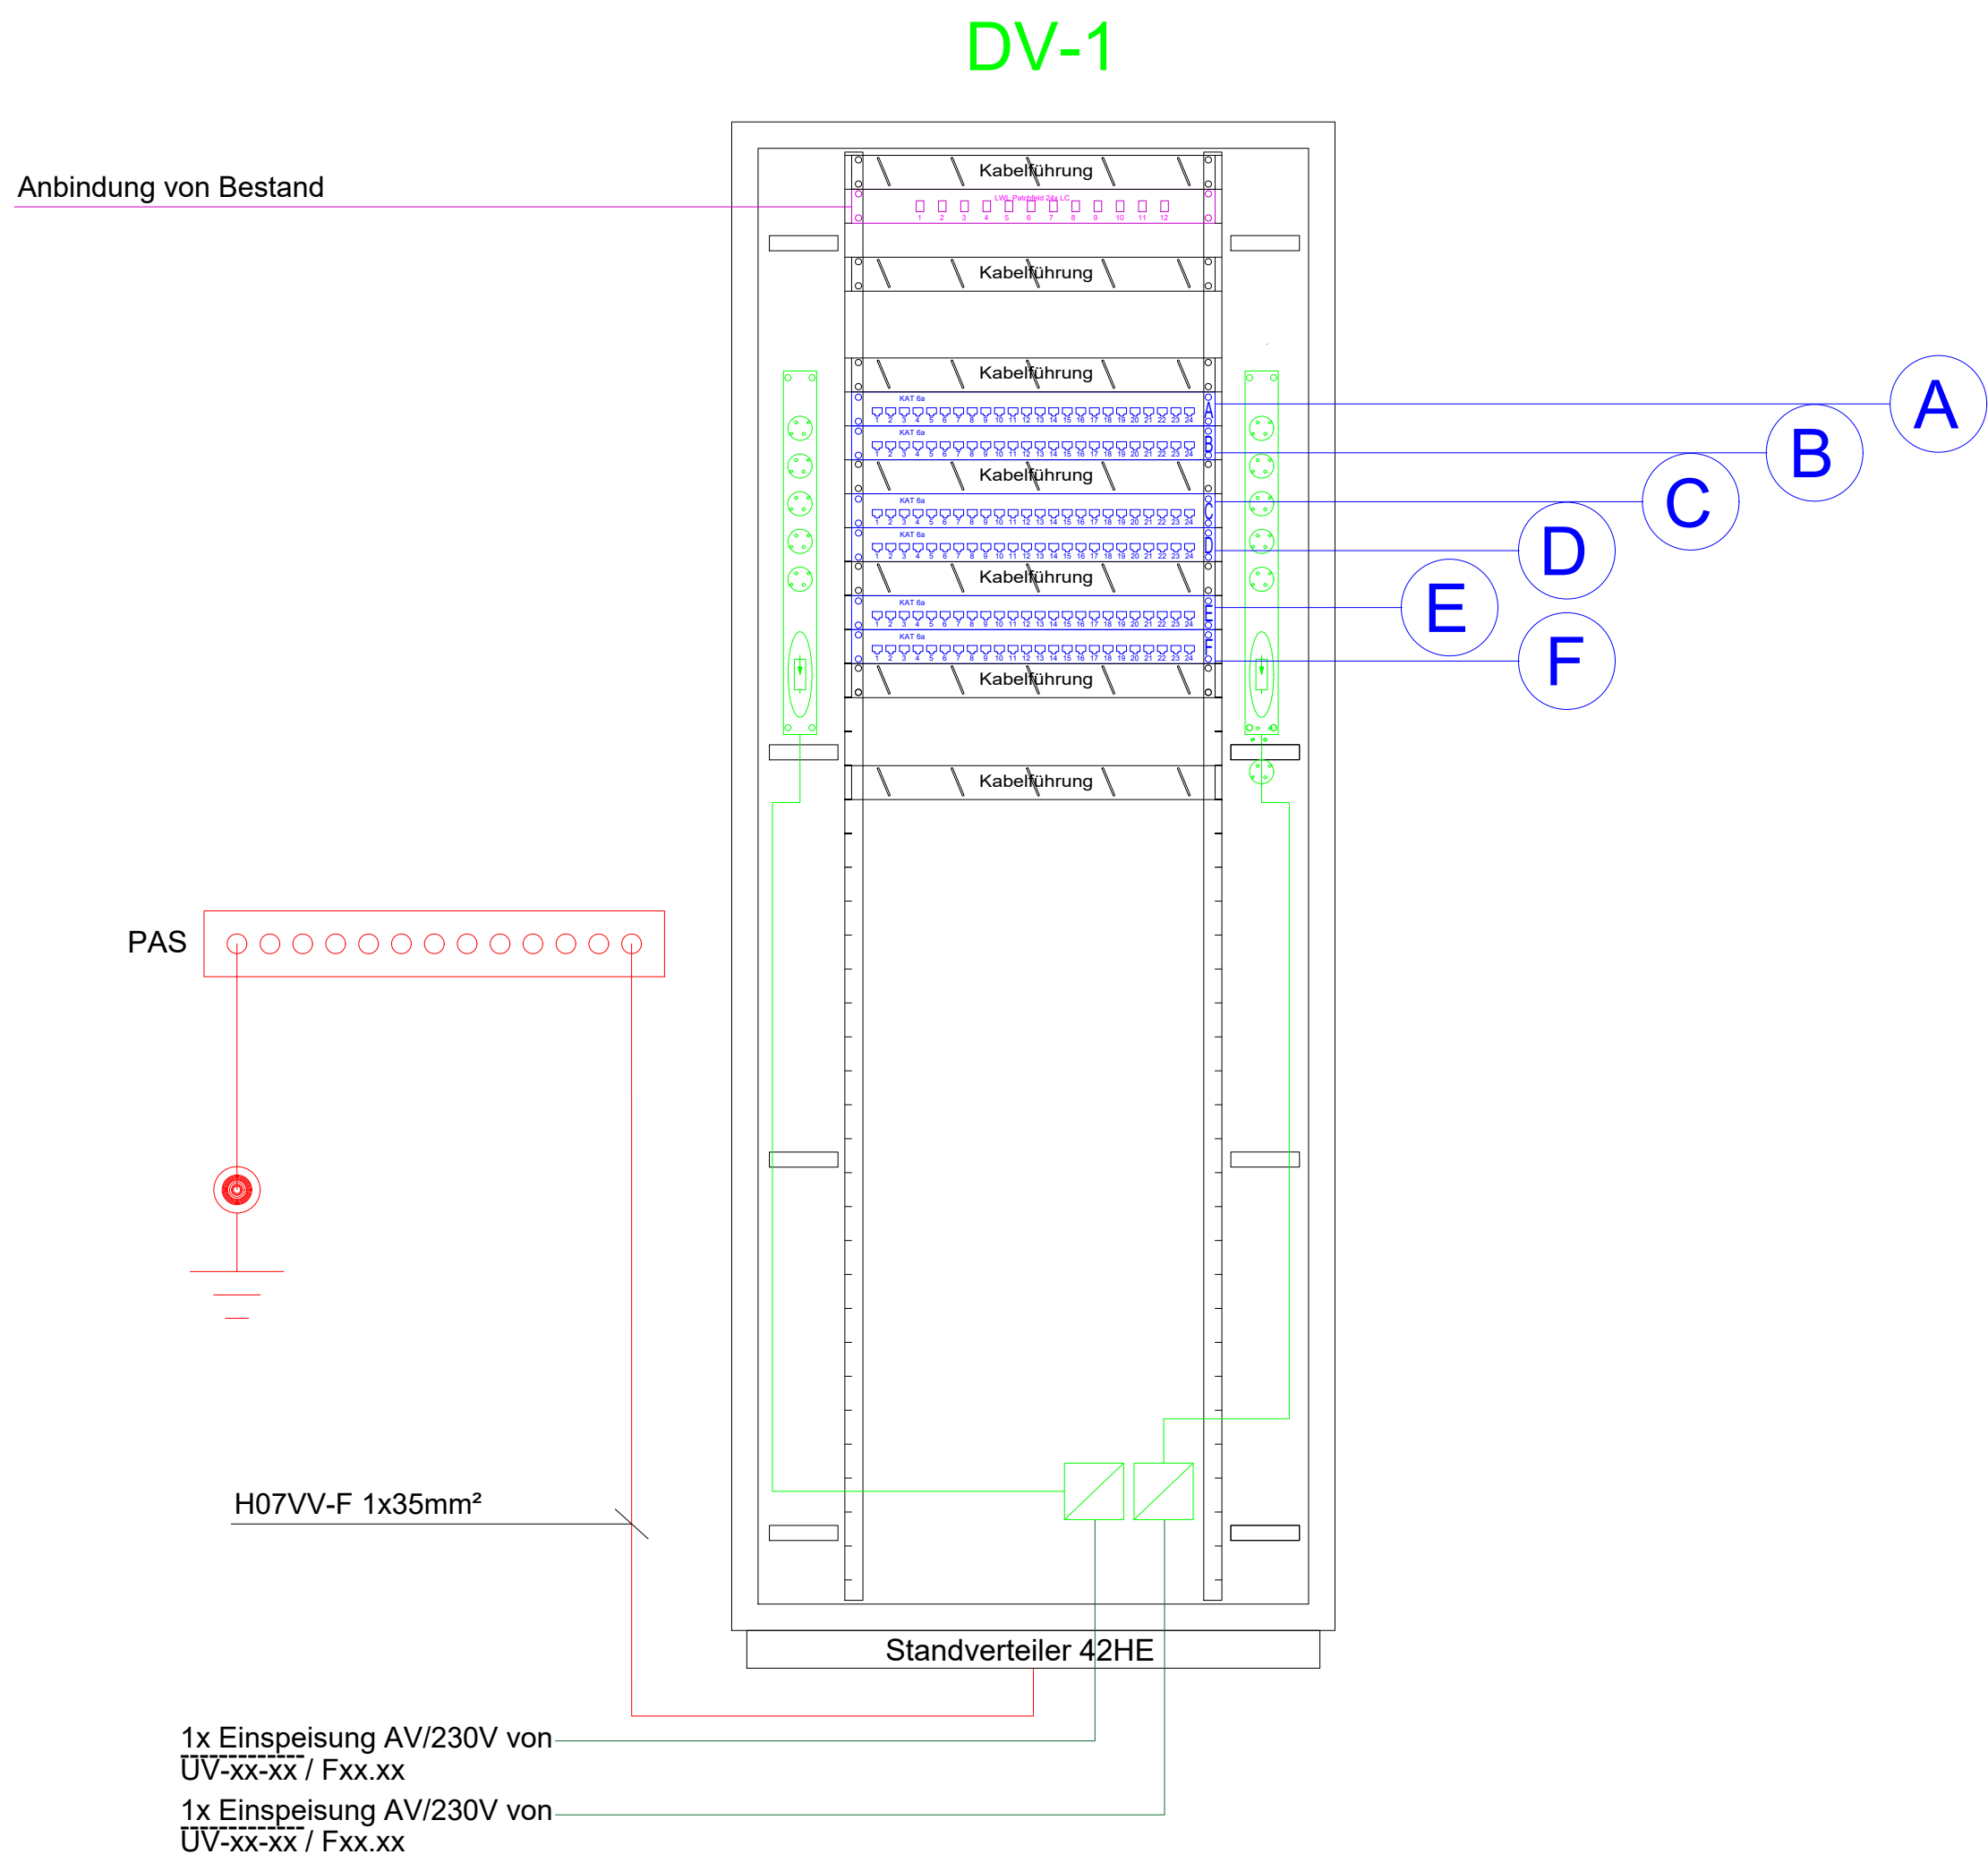

Legende EDV			
	Anschlussdose 2x RJ45		LWL Singlemode 24x8 / 125µm OS2 mit LC Stecker
	Anschlussdose 2x RJ45 für WLAN-Sender		NYM-J 3x2,5
	Bodentank Typ A Trockenpflege		Datenkabel KAT 7
	AP-Abzweigdose		
Auftraggeber		Bauvorhaben	
Landratsamt Sigmaringen		KAT Stabsräume	
Leopoldstraße 4		Leopoldstraße 4	
72488 Sigmaringen		72488 Sigmaringen	

BAUR + GUT PLANUNGSBÜRO ELEKTROTECHNIK

BAUR & GUT GmbH
Planungsbüro Elektrotechnik
Schulstrasse 3
D-88427 Bad Schussenried
T | +49 7583 942 90 50
F | +49 7583 942 90 51
E | info@baur-gut.de
I | www.baur-gut.de

A	Schema erstellt	11.05.2026	MJ
Index	Änderungen	geändert am	geändert von

Blatt: A0	Projekt: 70AD_Katastrophenraum
Größe: 841 x 1189	
Urspr.	Zeichnung: Schema EDV
Datei: 70AD0011	ELEKTRO
Stand: AUSFÜHRUNG	
Datum: 11.05.2026	Name: MJ
Gepr. 11.05.2026	Gewerk: ELEKTRO
	Maßstab: -